

LAMPIRAN

DRILLING LOG										HOLE NO.		BH-1								
Project Universitas PGRI Semarang					Type of Drilling Wash Boring					Coordinat										
Location Jln. Sidodadi Timur No. 24, Semarang - Jawa Tengah					Driller Turah					x										
Date 6 Agustus 2017					Supervisor Eko					y										
GWL 6.0 m										z										
	Sampling	Symbol	Soil Description					SPT Curve	Soil Laboratory Results											
									w t/m³	Gs	W %	LL %	PL %	Type	C kg/cm²					
20.0	SPT10 20,00-20,45		Clayey sand, dark brown, stiff consistency	7	11	15	26													
20.5																				
21.0																				
21.5																				
22.0	SPT11 22,00-22,40		Clayey sand, dark brown, stiff consistency	7	12	16	28													
22.5																				
23.0																				
23.5																				
24.0	SPT12 24,00- 24,45	MH	Silty sand, sand-silt mixtures, dark brown, stiff consistency	10	15	18	33													
24.5																				
25.0																				
25.5																				
26.0	SPT13 26,00-26,45		Silty sand, sand-silt mixtures, dark brown, stiff consistency	9	15	16	31													
26.5																				
27.0																				
27.5																				
28.0	SPT14 28,00-28,42		Silty sand, sand-silt mixtures, dark brown, stiff consistency	11	16	18	39													
28.5																				
29.0																				
29.5																				
30.0	SPT15 30,00-30,38		Silts, high plasticity, dark brown, very stiff consistency	11	15	17	37													
30.5																				
30.5 Drilling stopped at 30,0m depth																				
Remarks : UDS (Undisturbed Sample)																				
DS (Disturbed Sample)																				

FIELD DATA INVESTIGATION

DUCTH CONE PENETROMETER TEST

Project	Universitas PGRI - Semarang	Operator	Aben
Location	Jln. Sidodadi Timur No. 24, Semarang - Jawa Tengah	Checked By	Eko
Date	5 Agustus 2017	GWL	6.5 meter
Test No.	S-01		

Depth	Dial Reading (R1)	Dial Reading (R2)	Frictional Resistance	Local Friction	Total Friction	Friction Ratio	Remaks
meter	kg/cm ²	kg/cm ²	kg/cm ²	kg/cm ²	kg/cm	%	
0.00	0	0	0	0	0	0	
0.20	4	8	4	0.33	6.7	8.33	
0.40	4	8	4	0.33	13.3	8.33	
0.60	30	45	15	1.25	38.3	4.17	
0.80	32	47	15	1.25	63.3	3.91	
1.00	3	7	4	0.33	70.0	11.11	
1.20	3	7	4	0.33	76.7	11.11	
1.40	12	18	6	0.50	86.7	4.17	
1.60	14	19	5	0.42	95.0	2.98	
1.80	9	13	4	0.33	101.7	3.70	
2.00	9	16	7	0.58	113.3	6.48	
2.20	10	18	8	0.67	126.7	6.67	
2.40	11	19	8	0.67	140.0	6.06	
2.60	12	21	9	0.75	155.0	6.25	
2.80	12	20	8	0.67	168.3	5.56	
3.00	13	22	9	0.75	183.3	5.77	
3.20	13	24	11	0.92	201.7	7.05	
3.40	15	26	11	0.92	220.0	6.11	
3.60	17	31	14	1.17	243.3	6.86	
3.80	17	33	16	1.33	270.0	7.84	
4.00	23	41	18	1.50	300.0	6.52	
4.20	27	44	17	1.42	328.3	5.25	
4.40	13	25	12	1.00	348.3	7.69	
4.60	13	26	13	1.08	370.0	8.33	
4.80	21	36	15	1.25	395.0	5.95	
5.00	29	41	12	1.00	415.0	3.45	
5.20	32	46	14	1.17	438.3	3.65	
5.40	66	88	22	1.83	475.0	2.78	
5.60	68	89	21	1.75	510.0	2.57	
5.80	61	73	12	1.00	530.0	1.64	
6.00	61	74	13	1.08	551.7	1.78	
6.20	62	76	14	1.17	575.0	1.88	
6.40	60	73	13	1.08	596.7	1.81	
6.60	60	71	11	0.92	615.0	1.53	
6.80	59	60	1	0.08	616.7	0.14	
7.00	68	76	8	0.67	630.0	0.98	
7.20	69	79	10	0.83	646.7	1.21	
7.40	31	43	12	1.00	666.7	3.23	
7.60	31	42	11	0.92	685.0	2.96	
7.80	22	26	4	0.33	691.7	1.52	
8.00	22	25	3	0.25	696.7	1.14	
8.20	22	25	3	0.25	701.7	1.14	
8.40	26	31	5	0.42	710.0	1.60	
8.60	27	34	7	0.58	721.7	2.16	
8.80	27	33	6	0.50	731.7	1.85	
9.00	27	32	5	0.42	740.0	1.54	
9.20	26	32	6	0.50	750.0	1.92	
9.40	26	30	4	0.33	756.7	1.28	
9.60	21	30	9	0.75	771.7	3.57	
9.80	21	26	5	0.42	780.0	1.98	
10.00	21	26	5	0.42	788.3	1.98	

FIELD DATA INVESTIGATION

DUCTH CONE PENETROMETER TEST

Project	Universitas PGRI - Semarang	Operator	Aben
Location	Jln. Sidodadi Timur No. 24, Semarang - Jawa Tengah	Checked By	Eko
Date	5 Agustus 2017	GWL	6.5 meter
Test No.	S-01		

Depth	Dial Reading (R1)	Dial Reading (R2)	Frictional Resistance	Local Friction	Total Friction	Friction Ratio	Remaks
meter	kg/cm ²	kg/cm ²	kg/cm ²	kg/cm ²	kg/cm	%	
10.00	21	26	5	0.42	788.3	1.98	
10.20	21	26	5	0.42	805.0	1.98	
10.40	21	25	4	0.33	811.7	1.59	
10.60	20	21	1	0.08	813.3	0.42	
10.80	19	22	3	0.25	818.3	1.32	
11.00	19	31	12	1.00	838.3	5.26	
11.20	22	34	12	1.00	858.3	4.55	
11.40	24	36	12	1.00	878.3	4.17	
11.60	29	38	9	0.75	893.3	2.59	
11.80	29	38	9	0.75	908.3	2.59	
12.00	33	43	10	0.83	925.0	2.53	
12.20	36	42	6	0.50	935.0	1.39	
12.40	36	48	12	1.00	955.0	2.78	
12.60	37	49	12	1.00	975.0	2.70	
12.80	37	49	12	1.00	995.0	2.70	
13.00	39	51	12	1.00	1015.0	2.56	
13.20	42	53	11	0.92	1033.3	2.18	
13.40	42	51	9	0.75	1048.3	1.79	
13.60	41	49	8	0.67	1061.7	1.63	
13.80	41	49	8	0.67	1075.0	1.63	
14.00	40	46	6	0.50	1085.0	1.25	
14.20	39	44	5	0.42	1093.3	1.07	
14.40	39	45	6	0.50	1103.3	1.28	
14.60	40	50	10	0.83	1120.0	2.08	
14.80	40	51	11	0.92	1138.3	2.29	
15.00	41	53	12	1.00	1158.3	2.44	
15.20	43	55	12	1.00	1178.3	2.33	
15.40	44	58	14	1.17	1201.7	2.65	
15.60	46	59	13	1.08	1223.3	2.36	
15.80	46	60	14	1.17	1246.7	2.54	
16.00	52	66	14	1.17	1270.0	2.24	
16.20	54	69	15	1.25	1295.0	2.31	
16.40	54	69	15	1.25	1320.0	2.31	
16.60	54	69	15	1.25	1345.0	2.31	
16.80	53	67	14	1.17	1368.3	2.20	
17.00	53	67	14	1.17	1391.7	2.20	
17.20	53	66	13	1.08	1413.3	2.04	
17.40	54	66	12	1.00	1433.3	1.85	
17.60	54	66	12	1.00	1453.3	1.85	
17.80	55	68	13	1.08	1475.0	1.97	
18.00	57	69	12	1.00	1495.0	1.75	
18.20	58	71	13	1.08	1516.7	1.87	
18.40	58	71	13	1.08	1538.3	1.87	
18.60	57	69	12	1.00	1558.3	1.75	
18.80	57	69	12	1.00	1578.3	1.75	
19.00	61	72	11	0.92	1596.7	1.50	
19.20	64	78	14	1.17	1620.0	1.82	
19.40	66	86	20	1.67	1653.3	2.53	
19.60	66	86	20	1.67	1686.7	2.53	
19.80	69	91	22	1.83	1723.3	2.66	
20.00	83	96	13	1.08	1745.0	1.31	

FIELD DATA INVESTIGATION DUCTH CONE PENETROMETER TEST
--

Project	Universitas PGRI - Semarang	Operator	Aben
Location	Jln. Sidodadi Timur No. 24, Semarang - Jawa Tengah	Checked By	Eko
Date	5 Agustus 2017	GWL	6.5 meter
Test No.	S-01		

[illegible]

DUTCH CONE PENETROMETER TEST/SONDIR

Test No.

S-01



Project : Universitas PGRI - Semarang
Location : Jln. Sidodadi Timur No. 24, Semarang - Jawa Tengah
Date : 5 Agustus 2017

Operator : Aben

Capacity : 3 tonf

Checked By : Eko

GWL : 6.5 meter

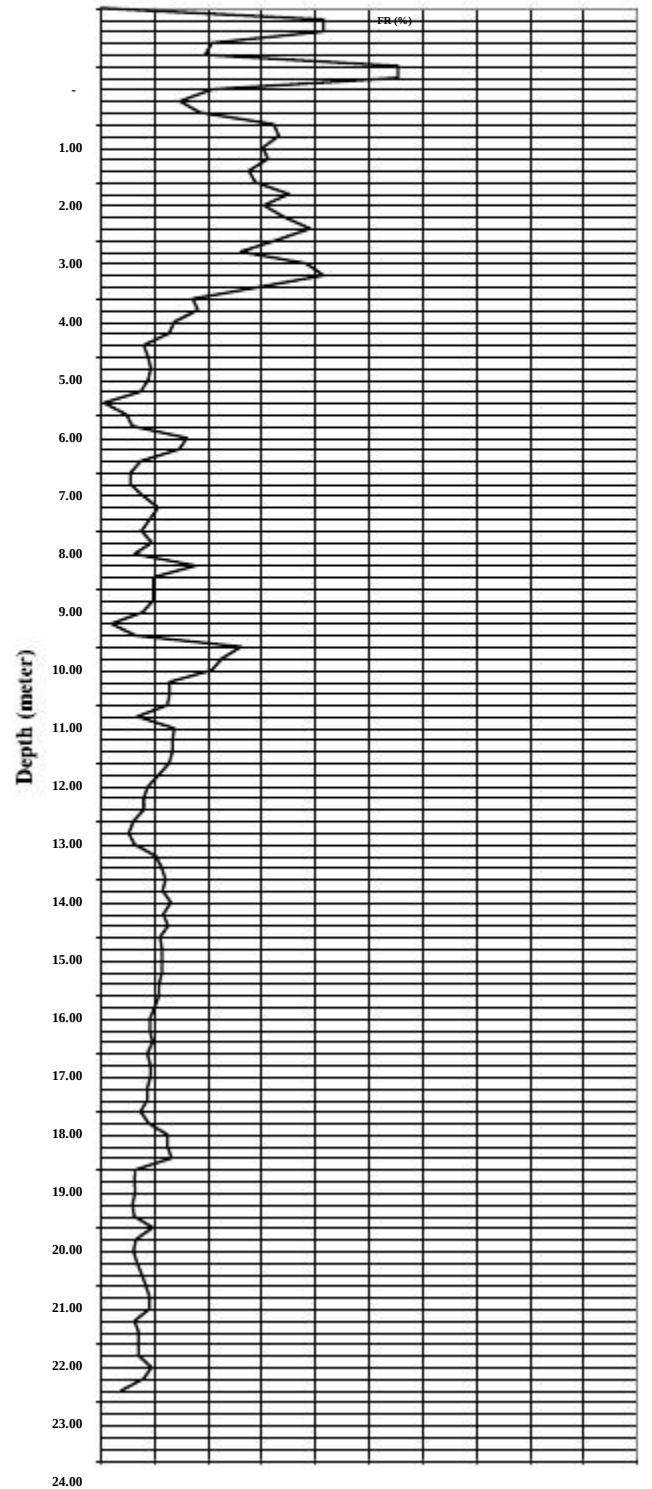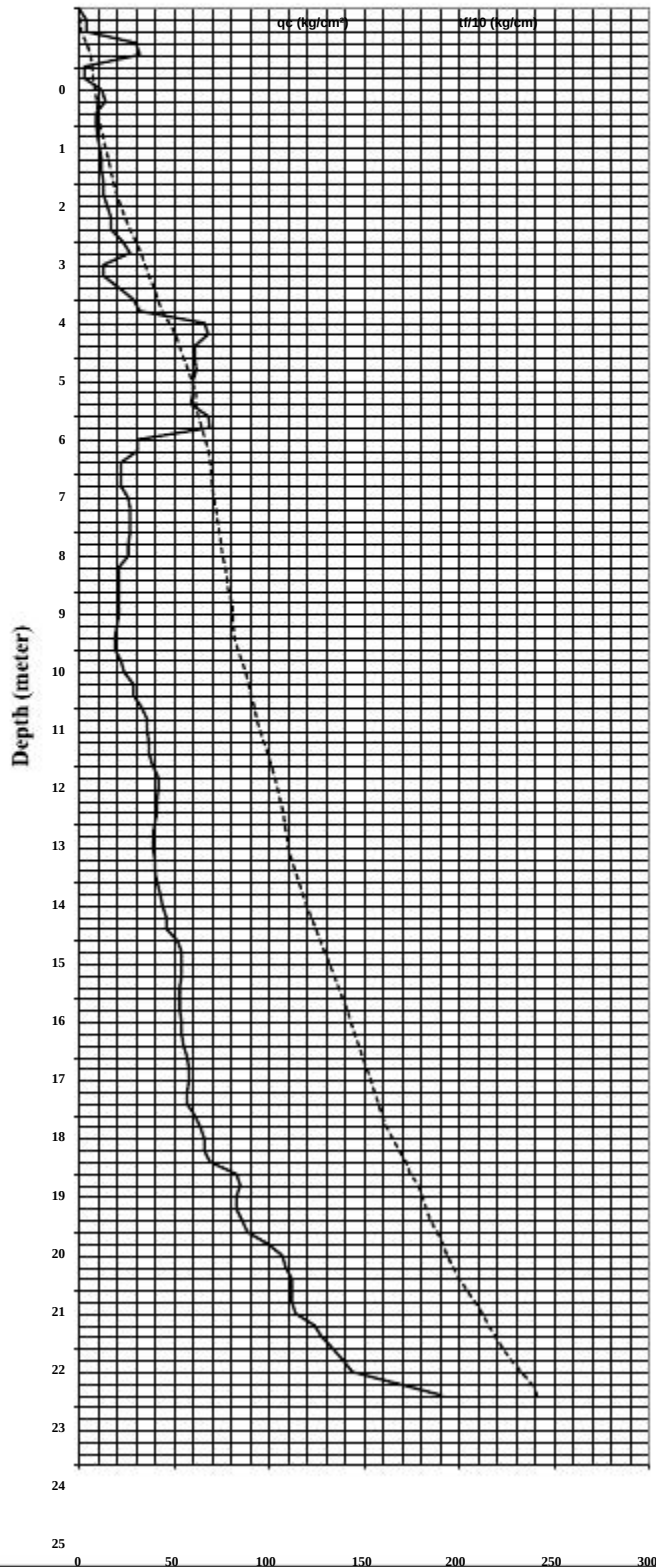

PARAMETER TANAH

No	Konsistensi	Kedalaman (m)	N-SPT	Rata-rata N-SPT	Model	Tipe	γ_{Unsat} (kN/m ³)	γ_{sat} (kN/m ³)	k_x (m/day)	k_y (m/day)	E_{ref} (kN/m ²)	ν	$C_{\text{ref}} (C_u)$ (kN/m ²)	Φ (°)
1	Very Soft	0 - 1,2	2,0	1,0	mc	tak terdrainase	16	18	1,00E-03	1,00E-03	700	0,3	10	8
2	Soft	1,2 - 2,0	3,0	3,0	mc	tak terdrainase	15	16	1,00E-05	1,00E-05	2100	0,3	15	12
3	Soft	2,0 - 4,0	4,0	4,0	mc	tak terdrainase	16	18	1,00E-06	1,00E-06	3500	0,3	35	30
4	Medium	4,0 - 6,0	6,0	5,0	mc	tak terdrainase	15	18	1,00E-05	1,00E-05	4000	0,3	35	32
5	Medium	6,0 - 7,2	8,0	7,0	mc	tak terdrainase	16	19	1,00E-06	1,00E-06	4900	0,3	35	34
6	Stiff	7,2 - 8,0	9,0	9,0	mc	tak terdrainase	17	20	1,00E-07	1,00E-07	7100	0,3	45	35
7	Stiff	8,0 -10	10,0	11,0	mc	tak terdrainase	16	21	1,00E-06	1,00E-06	9000	0,3	45	35
8	Stiff	10,0 - 12,0	12,0	13,0	mc	tak terdrainase	17	21	1,00E-07	1,00E-07	10000	0,3	45	35
9	Very Stiff	12,0 - 14,0	14,0	16,0	mc	tak terdrainase	19	21	1,00E-08	1,00E-08	18000	0,3	40	37
10	Very Stiff	14,0 - 16,0	17,0	17,0	mc	tak terdrainase	17	21	1,00E-07	1,00E-07	12000	0,3	40	37
11	Very Stiff	16,0 - 18,0	16,0	19,0	mc	tak terdrainase	20	22	1,00E-06	1,00E-06	10000	0,3	40	38
12	Very Stiff	18,0 - 20,0	21	24	mc	tak terdrainase	19	22	1,00E-07	1,00E-07	16000	0,3	45	40
13	Very Stiff	20,0 - 22,0	28	27	mc	tak terdrainase	20	22	1,00E-08	1,00E-08	17000	0,3	45	40
14	Hard	22,0 - 23,8	33	31	mc	tak terdrainase	22	23	1,00E-07	1,00E-07	20000	0,3	55	45

PC PILES

DESCRIPTION


Type of Piles	Prestressed Concrete Square Piles Prestressed Concrete Spun Piles Prestressed Concrete Spun Square Piles Prestressed Concrete Triangular Piles
System of Joints	Welded at steel joint plate
Type of Shoe	Concrete Pencil Shoe (Standard) for PC Spun Piles, Spun Square Pile & Square Piles Mamira Shoe (Special Order) for PC Spun Pile
Method of Driving	Dynamic Pile Driving : Diesel Hammer and Hydraulic Hammer Static Pile Driving : Hydraulic Static Pile Driver (Jacking Pile)

DESIGN & MANUFACTURING REFERENCE

Design	ACI 543R - 00 SNI 03 -2847 - 2002	Design, Manufactured and Installation of Concrete Piles Indonesian Standard Code for Concrete
Manufacturing	WB - PRD - PS - 16	Production Manufacturing Procedure

SPUN PILE WITH TEKCON TECHNOLOGIES, WIKA CLT STANDARD

UPPER / MIDDLE PILE (DOUBLE JOINT)

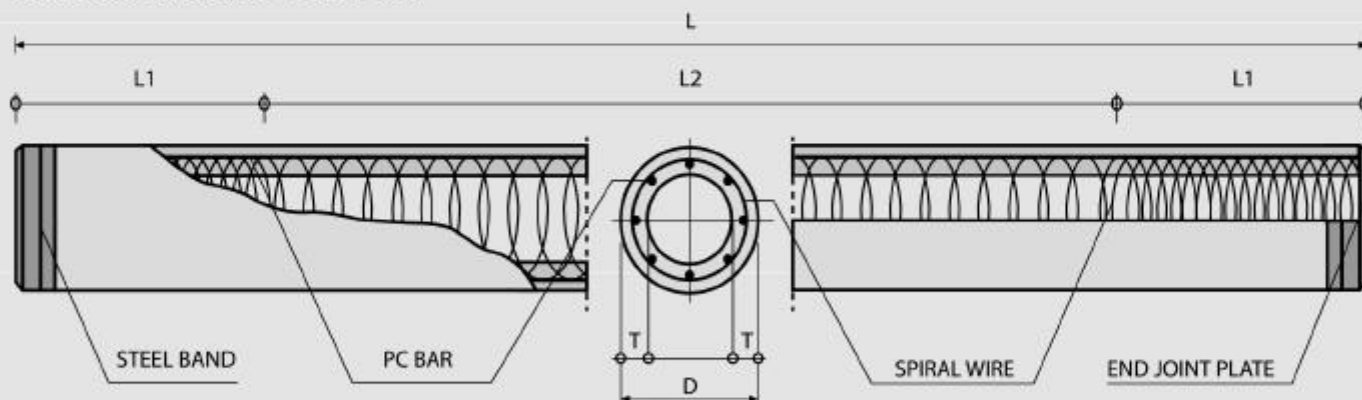

Outer Diameter of Piles D (mm)	Wall Thickness T (mm)	Spiral Wire Diameter (mm)	Pitch		Length of Pitch	
			Zone L1 (mm)	Zone L2 (mm)	L1 (mm)	L2 (mm)
300	60	3.2	50	100	900	L - 2 (L1)
350	70	3.2	50	100	1050	L - 2 (L1)
400	75	3.2	50	100	1200	L - 2 (L1)
450	80	4.0	50	100	1350	L - 2 (L1)
500	90	4.0	50	100	1500	L - 2 (L1)
600	100	4.0	50	100	1800	L - 2 (L1)

PRE-TENSIONED SPUN CONCRETE PILES SPECIFICATION

Structural Properties

300	60	A	7.4	6	2.40	452	35472	47.03	64	73	2.7	3.5	118
350	70	A	7.4	8	3.20	616	65683	46.15	87	99	4.3	5.5	161
400	75	A	7.4	10	4.00	766	109130	46.37	108	123	6.2	7.9	200
		B	9.2	12	7.68	766	111559	82.55	101	118	8.4	15.1	200
450	80	A	9.2	8	5.12	930	170951	48.65	131	149	8.8	11.4	242
		B	9.2	16	10.24	930	175332	89.27	121	141	12.2	22.7	242
500	90	A	9.2	10	6.40	1159	262048	48.77	163	186	12.2	15.8	302
		B	9.2	18	11.52	1159	267428	81.91	154	178	16.0	28.4	302
600	100	A	9.2	12	7.68	1571	522509	43.63	223	253	19.3	22.7	409
		B	9.2	24	15.36	1571	534509	80.79	209	242	26.4	45.4	409

- Note: 1) TEKCON PC Piles are manufacture in compliance with JIS A 5335-1987 Pretensioned Spun Concrete Piles and generally conforming to ott specification (ACI 543-1979 & BS.8004-1986 / BS.8110-1985) (ACI 543-1979)
- 2) PC Bar and Spiral Wires comply with JIS G 3137 -1994 and BS.4482 respectively
- 3) Allowable Axial Load is applicable for pile acting as a short strut. Calculation is based on BS.8004-1986 Foundation & ACI 543-1979
- 4) Minimum compressive strength of concrete at age 28 days shall be 60 N/mm²
- 5) Standard piles length is 6 M, 9 M, 10 M and 12 M
- 6) Modification of the properties can be made upon orders
- 7) We have a right to modify our manufacturing specification without any prior notice

PRE-TENSIONED SPUN HIGH STRENGTH CONCRETE PILES SPECIFICATION

Grade 80 Piles


300	60	A	7.1	6	2.37	452	35416	49.59	102	2.88	3.16	118
350	70	A	7.1	8	3.17	616	65533	48.71	139	4.54	6.75	161
400	75	A	7.1	10	3.96	766	108803	48.97	173	6.61	9.73	200
		B	9	12	7.63	766	111001	87.45	165	8.88	13.51	200
450	80	A	9	8	5.09	930	170556	51.59	209	9.41	10.13	242
		B	9	16	10.17	930	174626	94.54	198	12.97	20.27	242
		C	9	20	12.72	930	176660	112.77	194	14.55	25.34	242
500	90	A	9	10	6.36	1159	261750	51.78	261	13.02	14.08	302
		B	9	18	11.45	1159	266994	86.95	250	17.04	25.34	302
		C	9	24	15.26	1159	270927	109.67	243	19.75	33.78	302
600	100	A	9	12	7.63	1571	522308	44.38	356	20.36	29.87	409
		B	9	24	15.26	1571	534365	82.21	340	27.57	48.61	409
		C	9	32	20.35	1571	542404	103.80	331	31.89	55.53	409

- Note: 1) TEKCON PC Piles are manufacture in compliance with JIS A 5335-1987 Pretensioned Spun Concrete Piles and generally conforming to ott specification (ACI 543-1979)
- 2) PC Bar and Spiral Wires comply with JIS G 3137 -1994 and BS.4482 respectively
- 3) Allowable Axial Load is applicable for pile acting as a short strut. Calculation is based on ACI 543-1979
- 4) Minimum compressive strength of concrete at age 28 days shall be 80 N/mm²
- 5) Standard piles length is 6 M, 9 M, 10 M and 12 M
- 6) Modification of the properties can be made upon orders
- 7) We have a right to modify our manufacturing specification without any prior notice

MATERIAL SPECIFICATION

Aggregate	ASTM C 33 / C 33M-11a	Standard Specification for Concrete Aggregates	
Cement	SNI 15 - 2049 - 2004	Portland Cement	Standard Product Type I Special Order : Type II or V
Admixture	ASTM C 494 / C 494M - 99a	Standard Specification for Chemical Admixture for Concrete	Type F : High Range Water Reducing Admixture
Concrete	SNI 03 - 2834 - 1993 SNI 03 - 2493 - 1991	Concrete Mix Design Making and Curing Concrete Sample	
PC Strand	ASTM A 416 / A 416M - 99	Standard Specification for Steel Strand, Uncoated Seven-Wire for Prestressed Concrete	Grade 270 (Low Relaxation Type)
PC Wire	JIS G 3536 - 1999	Uncoated Stress-Relieved Steel Wires and Strands for Prestressed Concrete	SWPD1 (Deformed Wire Type)
PC Bar	JIS G 3137 - 1994	Small Size-Deformed Steel Bars for Prestressed Concrete	Grade D - Class 1 - SBPD 1275/1420
Rebar	SNI 07 - 2052 - 2002	Reinforcement Steel for Concrete	Steel Class : BJTS 40 (Deformed) Steel Class : BJTP 24 (Round)
Spiral Wire	JIS G 3532 - 2000	Low Carbon Steel Wires	SWM-P (Round Type) Cold-reduced steel wire for the reinforcement of concrete and the manufacture of welded fabric.
Joint Plate	JIS G 3101 - 2004	Rolled Steels for General Structure	SS400 (Tensile Strength 400 N/mm2) Applicable steel product for steel plates and sheets, steel strip in coil, sections, flats and bars.
Welding	ANSI / AWS D1.1 - 900	Structural Welding Code Steel	AWS A5.1/E6013 NIKKO STEEL RB 26 / RD 260, LION 26, or equivalent.

PILE SHAPE & SPECIFICATION | PRESTRESSED CONCRETE SPUN PILES

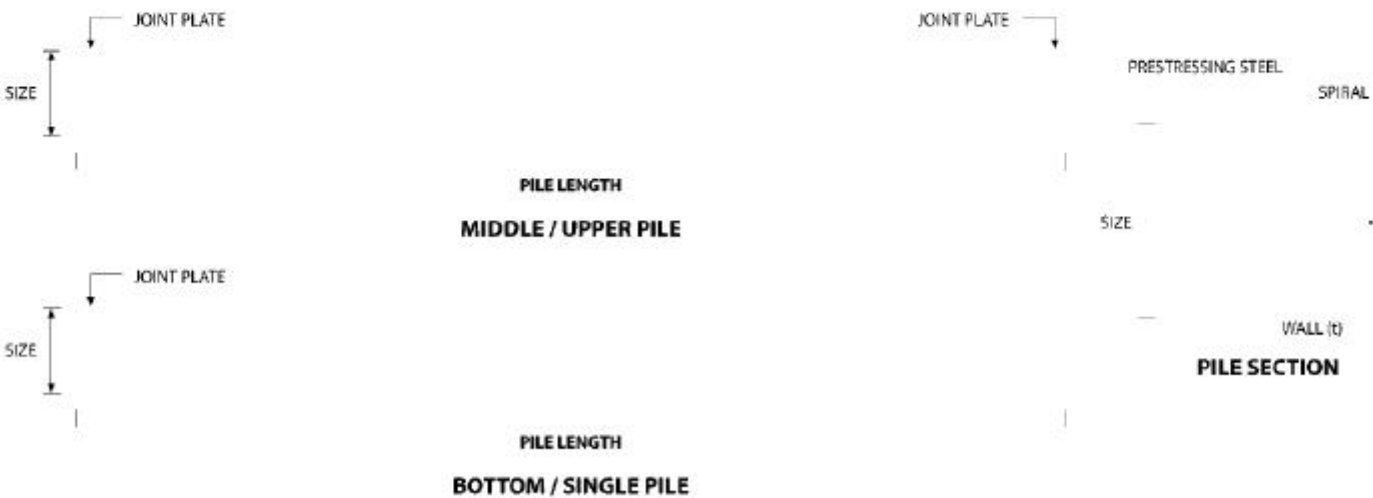

PRESTRESSED CONCRETE SPUN PILES SPECIFICATION

Concrete Compressive Strength $f_c' = 52 \text{ MPa}$ (Cube 600 kg/cm^2)

300	60	452.39	34,607.78	113	A2	2.50	3.75	72.60	23.11	6 - 12
					A3	3.00	4.50	70.75	29.86	6 - 13
					B	3.50	6.30	67.50	41.96	6 - 14
					C	4.00	8.00	65.40	49.66	6 - 15
350	65	581.98	62,162.74	145	A1	3.50	5.25	93.10	30.74	6 - 13
					A3	4.20	6.30	89.50	37.50	6 - 14
					B	5.00	9.00	86.40	49.93	6 - 15
					C	6.00	12.00	85.00	60.87	6 - 16
400	75	765.76	106,488.95	191	A2	5.50	8.25	121.10	38.62	6 - 14
					A3	6.50	9.75	117.60	45.51	6 - 15
					B	7.50	13.50	114.40	70.27	6 - 16
					C	9.00	18.00	111.50	80.94	6 - 17
450	80	929.91	166,570.38	232	A1	7.50	11.25	149.50	39.28	6 - 14
					A2	8.50	12.75	145.80	53.39	6 - 15
					A3	10.00	15.00	143.80	66.57	6 - 16
					B	11.00	19.80	139.10	78.84	6 - 17
					C	12.50	25.00	134.90	100.45	6 - 18
500	90	1,159.25	255,324.30	290	A1	10.50	15.75	185.30	54.56	6 - 15
					A2	12.50	18.75	181.70	68.49	6 - 16
					A3	14.00	21.00	178.20	88.00	6 - 17
					B	15.00	27.00	174.90	94.13	6 - 18
					C	17.00	34.00	169.00	122.04	6 - 19
600	100	1,570.80	510,508.81	393	A1	17.00	25.50	252.70	70.52	6 - 16
					A2	19.00	28.50	249.00	77.68	6 - 17
					A3	22.00	33.00	243.20	104.94	6 - 18
					B	25.00	45.00	238.30	131.10	6 - 19
					C	29.00	58.00	229.50	163.67	6 - 20
800	120	2,563.54	1,527,869.60	641	A1	40.00	60.00	415.00	119.34	6 - 20
					A2	46.00	69.00	406.10	151.02	6 - 21
					A3	51.00	76.50	399.17	171.18	6 - 22
					B	55.00	99.00	388.61	215.80	6 - 23
					C	65.00	130.00	368.17	290.82	6 - 24
1000 ***	140	3,782.48	3,589,571.20	946	A1	75.00	112.50	613.52	169.81	6 - 22
					A2	82.00	123.00	601.27	215.16	6 - 23
					A3	93.00	139.50	589.66	258.19	6 - 24
					B	105.00	189.00	575.33	311.26	6 - 24
					C	120.00	240.00	555.23	385.70	6 - 24
1200 ***	150	4,948.01	6,958,136.85	1,237	A1	120.00	180.00	802.80	221.30	6 - 24
					A2	130.00	195.00	794.50	252.10	6 - 24
					A3	145.00	217.50	778.60	311.00	6 - 24
					B	170.00	306.00	751.90	409.60	6 - 24
					C	200.00	400.00	721.50	522.20	6 - 24


Note : *) Crack Moment Based on JIS A 5335-1987 (Prestressed Spun Concrete Piles)

Unit Conversion : 1 ton = 9.8060 kN

**) Length of pile may exceed usual standard whenever lifted in certain position

***) Type of Shoe for Bottom Pile is Mamira Shoe

PILE SHAPE & SPECIFICATION | PRESTRESSED CONCRETE SQUARE PILES

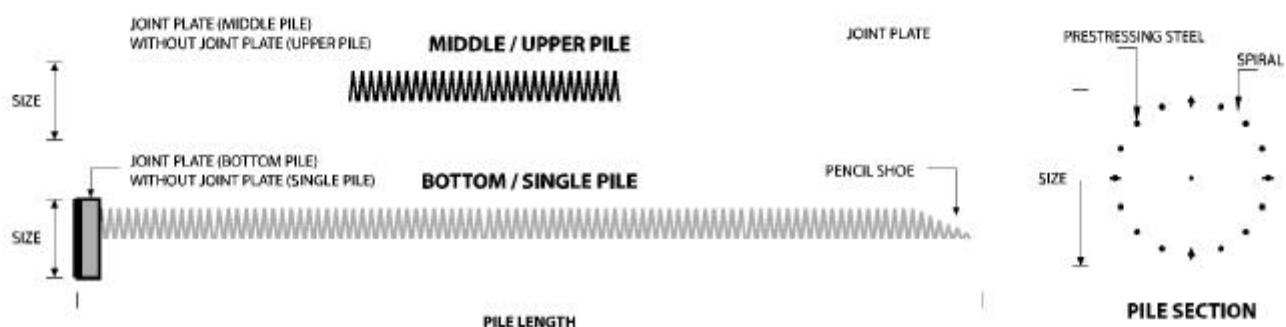

PRESTRESSED CONCRETE SQUARE PILES SPECIFICATION

Concrete Compressive Strength $f_c' = 42 \text{ MPa}$ (Cube 500 kg/cm^2)

Unit Conversion : 1 ton = 9.8060 kN

200 x 200	400	13,333	100	A	1.55	2.65	49.08	27.47	6 - 9	I	II
250 x 250	625	32,552	156	A	2.29	3.46	81.40	28.10	6 - 10	III	IV
				B	2.52	4.33	79.62	34.80	6 - 11	II	-
				C	2.78	5.19	77.92	41.30	6 - 11	I	II
300 x 300	900	67,500	225	A	3.64	5.19	118.59	35.40	6 - 11	IV	V
				B	3.98	6.23	116.76	42.20	6 - 11	III	IV/V
				C	4.48	7.47	114.66	50.20	6 - 12	II	-
				D	4.92	9.34	111.60	61.90	6 - 12	I	III/IV/V
350 x 350	1,225	125,052	306	A	5.33	6.57	163.98	38.60	6 - 11	III	IV
				B	6.07	8.72	160.68	50.90	6 - 12	II	-
				C	6.63	10.90	157.45	63.10	6 - 12	I	IV
				D	7.30	13.08	154.32	75.00	6 - 13	I	III/IV
400 x 400	1,600	213,333	400	A	7.89	9.96	213.96	51.40	6 - 12	IV	V
				B	8.71	12.45	210.60	63.80	6 - 12	III	IV/V
				C	9.51	14.95	207.32	76.00	6 - 13	II	III/IV/V
				D	11.82	22.42	198.01	111.60	6 - 14	I	II/III/IV/V
450 x 450	2,025	341,719	506	A	11.17	14.01	270.98	64.30	6 - 12	III	IV
				B	12.10	16.81	267.61	76.80	6 - 13	III	IV
				C	13.01	19.62	264.30	89.10	6 - 13	II	III/IV
				D	14.78	25.22	257.88	113.30	6 - 14	I	II/III/IV
500 x 500	2,500	520,833	625	A	15.16	18.68	335.12	77.30	6 - 13	III	IV
				B	16.19	21.79	331.72	89.90	6 - 13	II	III/IV
				C	17.21	24.91	328.38	102.20	6 - 14	I	II/III/IV
				D	18.22	28.02	325.09	114.50	6 - 14	I	II/III/IV

Note : *) Length of pile may exceed usual standard whenever lifted in certain position


TYPICAL SPLICE SPECIFICATION

EXAMPLES OF SPLICE SELECTION

200 x 200	I	1.56	2.11	41.82	47.05
	II	0.76	1.02	16.34	18.38
250 x 250	I	3.17	4.28	55.22	62.12
	II	2.99	4.03	41.41	46.59
	III	2.34	3.17	41.41	46.59
	IV	1.29	1.74	24.50	27.57
300 x 300	I	5.96	8.05	83.64	94.10
	II	4.53	6.12	62.73	70.57
	III	4.28	5.78	55.22	62.12
	IV	3.96	5.35	41.41	46.59
	V	2.34	3.16	24.50	27.57
350 x 350	I	7.67	10.35	83.64	94.10
	II	6.81	9.19	83.64	94.10
	III	5.71	7.71	55.22	62.12
	IV	3.30	4.45	27.61	31.06
400 x 400	I	12.20	16.47	117.95	132.69
	II	11.28	15.23	88.46	99.52
	III	9.41	12.71	83.64	94.10
	IV	8.58	11.58	62.73	70.57
	V	3.97	5.36	27.61	31.06
450 x 450	I	15.80	21.33	147.43	165.86
	II	14.07	19.00	117.95	132.69
	III	13.02	17.57	88.46	99.52
	IV	6.55	8.84	41.82	47.05
500 x 500	I	19.72	26.63	118.60	133.43
	II	16.51	22.29	117.95	132.69
	III	15.14	20.43	88.46	99.52
	IV	7.56	10.21	41.82	47.05


Case 1 : Compatible to Body Moment Crack

Splice of PC Piles having equivalent performance to the crack bending moment of the main body.

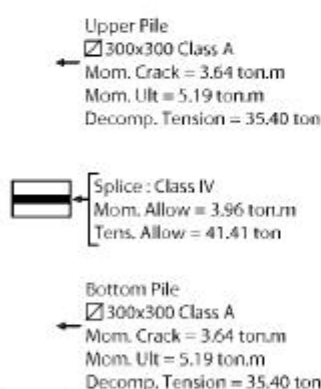


Case 2 : Optional Splice

Application of optional splices should be approved by structure designer.

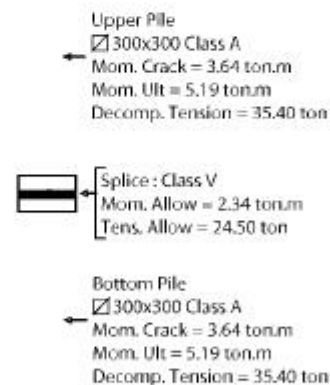

PILE SHAPE & SPECIFICATION | PRESTRESSED CONCRETE TRIANGULAR PILES

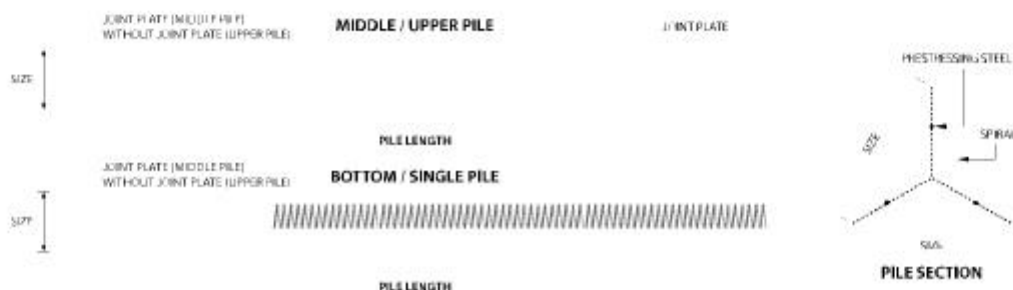


PRESTRESSED CONCRETE TRIANGULAR PILES SPECIFICATION

Concrete Compressive Strength $f_c' = 42 \text{ MPa}$ (Cube 500 kg/cm^2)

Size (mm)	Cross Section (cm^2)	Section Inertia (cm^4)	Unit Weight (kg/m)	Class	Bending Moment		Allowable Compression (ton)	Length of Pile * (m)
					Crack (ton.m)	Ultimate (ton.m)		
280	318.7	9,080.50	79.7	A	0.66	0.92	42.26	6 - 8
				B	0.90	1.77	39.50	6 - 9
320	422.6	16,188.90	105.7	A	0.89	1.11	57.02	6 - 8
				B	1.20	2.15	54.10	6 - 9

Unit Conversion : 1 ton = 9.8060 kN

PILE SHAPE & SPECIFICATION | PRESTRESSED CONCRETE SPUN SQUARE PILES

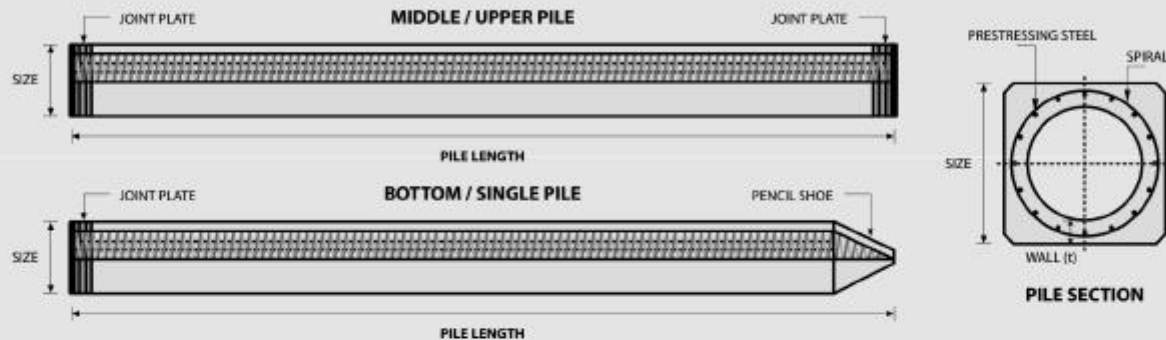

PRESTRESSED CONCRETE SPUN SQUARE PILES SPECIFICATION

Concrete Compressive Strength $f_c' = 52 \text{ MPa}$ (Cube 600 kg/cm^2)

Size (mm)	Thickness Wall (t)	Cross Section (cm^2)	Section Inertia (cm^4)	Unit Weight (kg/m)	Class	Bending Moment		Allowable Compression (ton)	Decompression Tension (ton)	Length of Pile * (m)
						Crack (ton.m)	Ultimate (ton.m)			
400 X 400	75	1109.13	194,159	277	A2	6.50	10.00	182.63	38.00	6 - 13
					A3	8.00	12.00	180.62	45.30	6 - 14
					B	10.00	18.00	173.15	73.10	6 - 15
					C	11.00	22.00	169.49	91.70	6 - 16
450 X 450	80	1364.48	307,000	341	A1	8.50	12.50	227.01	38.20	6 - 13
					A2	11.00	17.00	222.95	52.90	6 - 15
					A3	13.00	20.90	219.05	67.10	6 - 16
					B	13.50	24.00	215.32	80.90	6 - 16
					C	15.50	31.00	208.10	114.00	6 - 16

Note : *) Length of pile may exceed usual standard whenever lifted in certain position

Unit Conversion : 1 ton = 9.8060 kN

PRODUCT APPLICATION



Piles foundation for Power Plant or Industrial Factory



Piles for Marine Structure



Piles Foundation for Building



Piles Foundation for Bridges

PT CITRA LAUTAN TEDUH

Head Office & Factory

Jl. Hang Jebat Km. 01 Batu Besar, Batam - Indonesia | Ph. (062) 778 761185, 761186 | Fax. (062) 778 761184 | Visit us : <http://www.wikadt.co.id>

Factory Support

Binjai (North Sumatera), Tegineneng (Lampung South Sumatera), Kalianda (Lampung, South Sumatera), Bogor, Karawang, Majalengka (West Java), Boyolali (Central Java), Pasuruan (East Java), Balikpapan (East Borneo-In Progress), Makassar (South Celebes)



JUDUL TUGAS AKHIR

REDESAIN GEDUNG RUMAH
SUSUN UNIVERSITAS PGRI
SEMARANG

DIGAMBAR

Sholikhin Misbakul Munir
(30201504259)

Vicky Muhammad Khasify
(30201504274)

DOSEN PEMBIMBING

Ir. M. Faiqun Ni'am, MT., Ph.D
Dosen pembimbing 1

Dr. Ir. H. Sumirin, MS.
Dosen pembimbing 2


JUDUL GAMBAR


DENAH LANTAI 1

SKALA

1 : 200

NOMOR GAMBAR

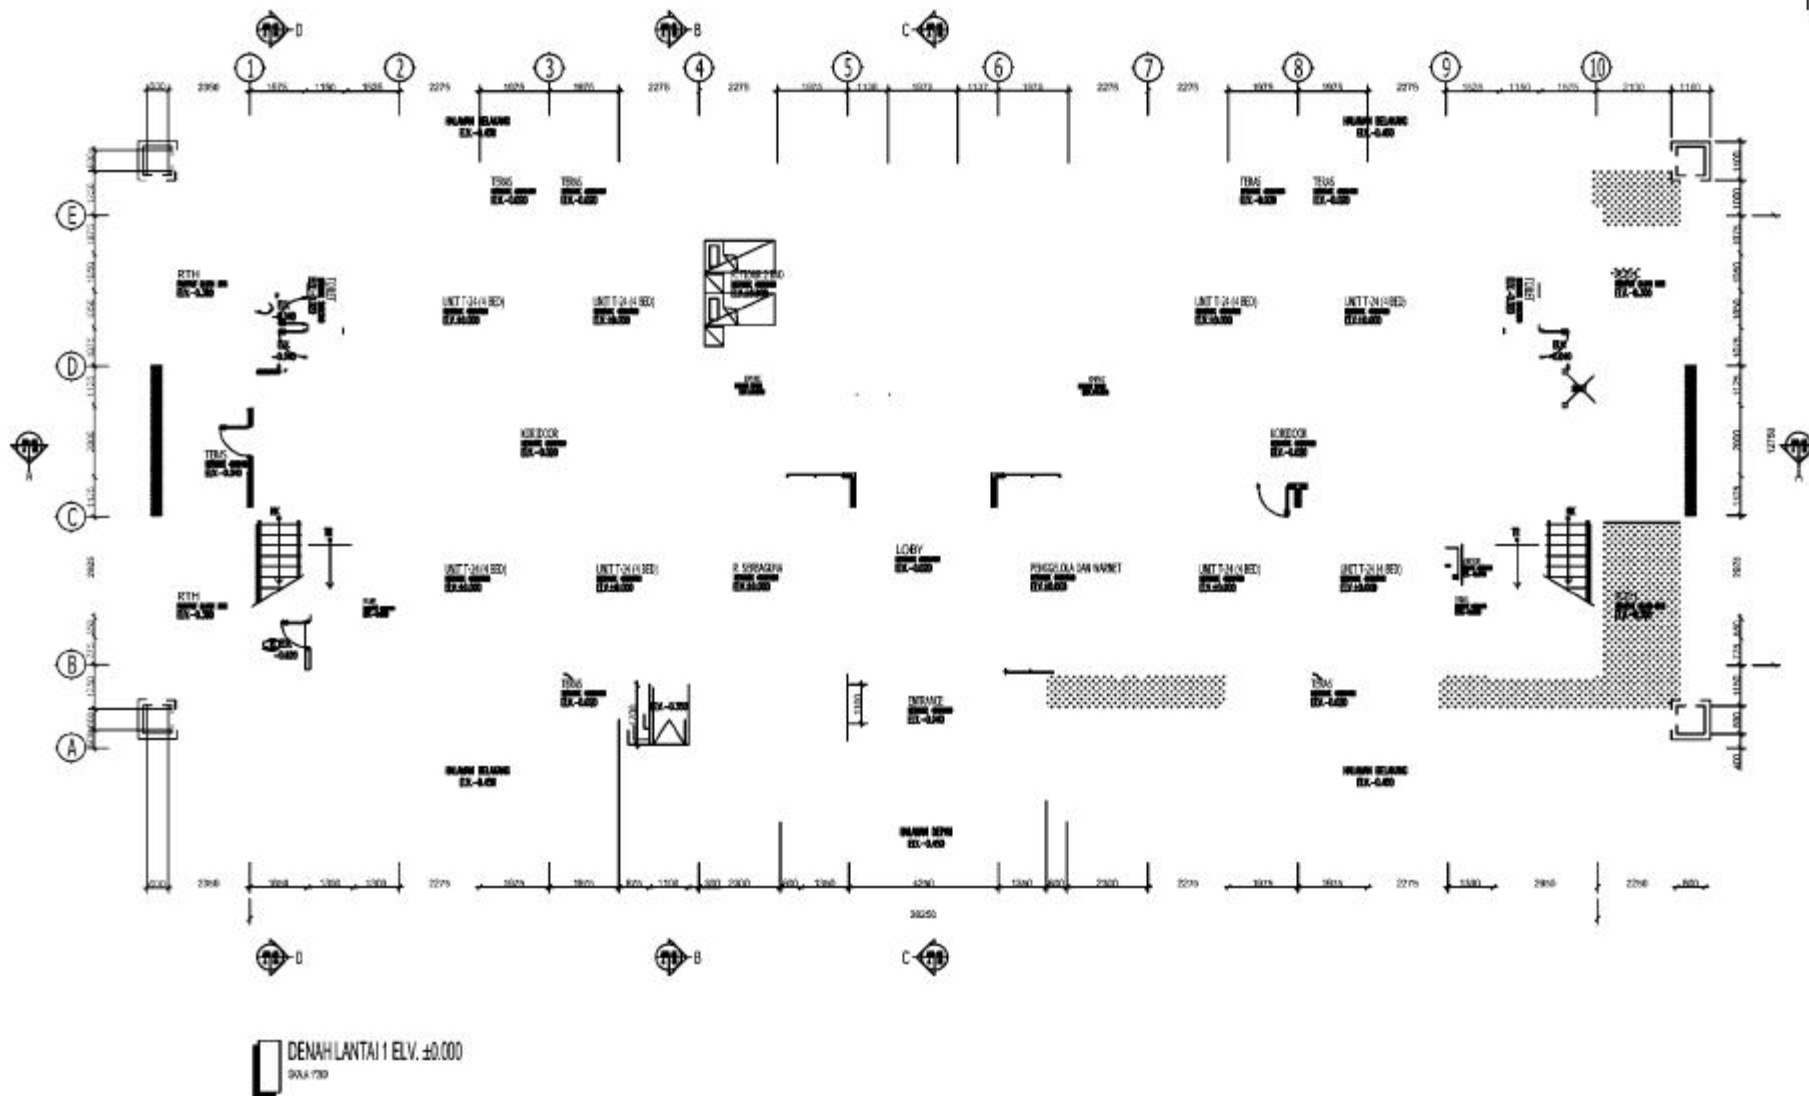

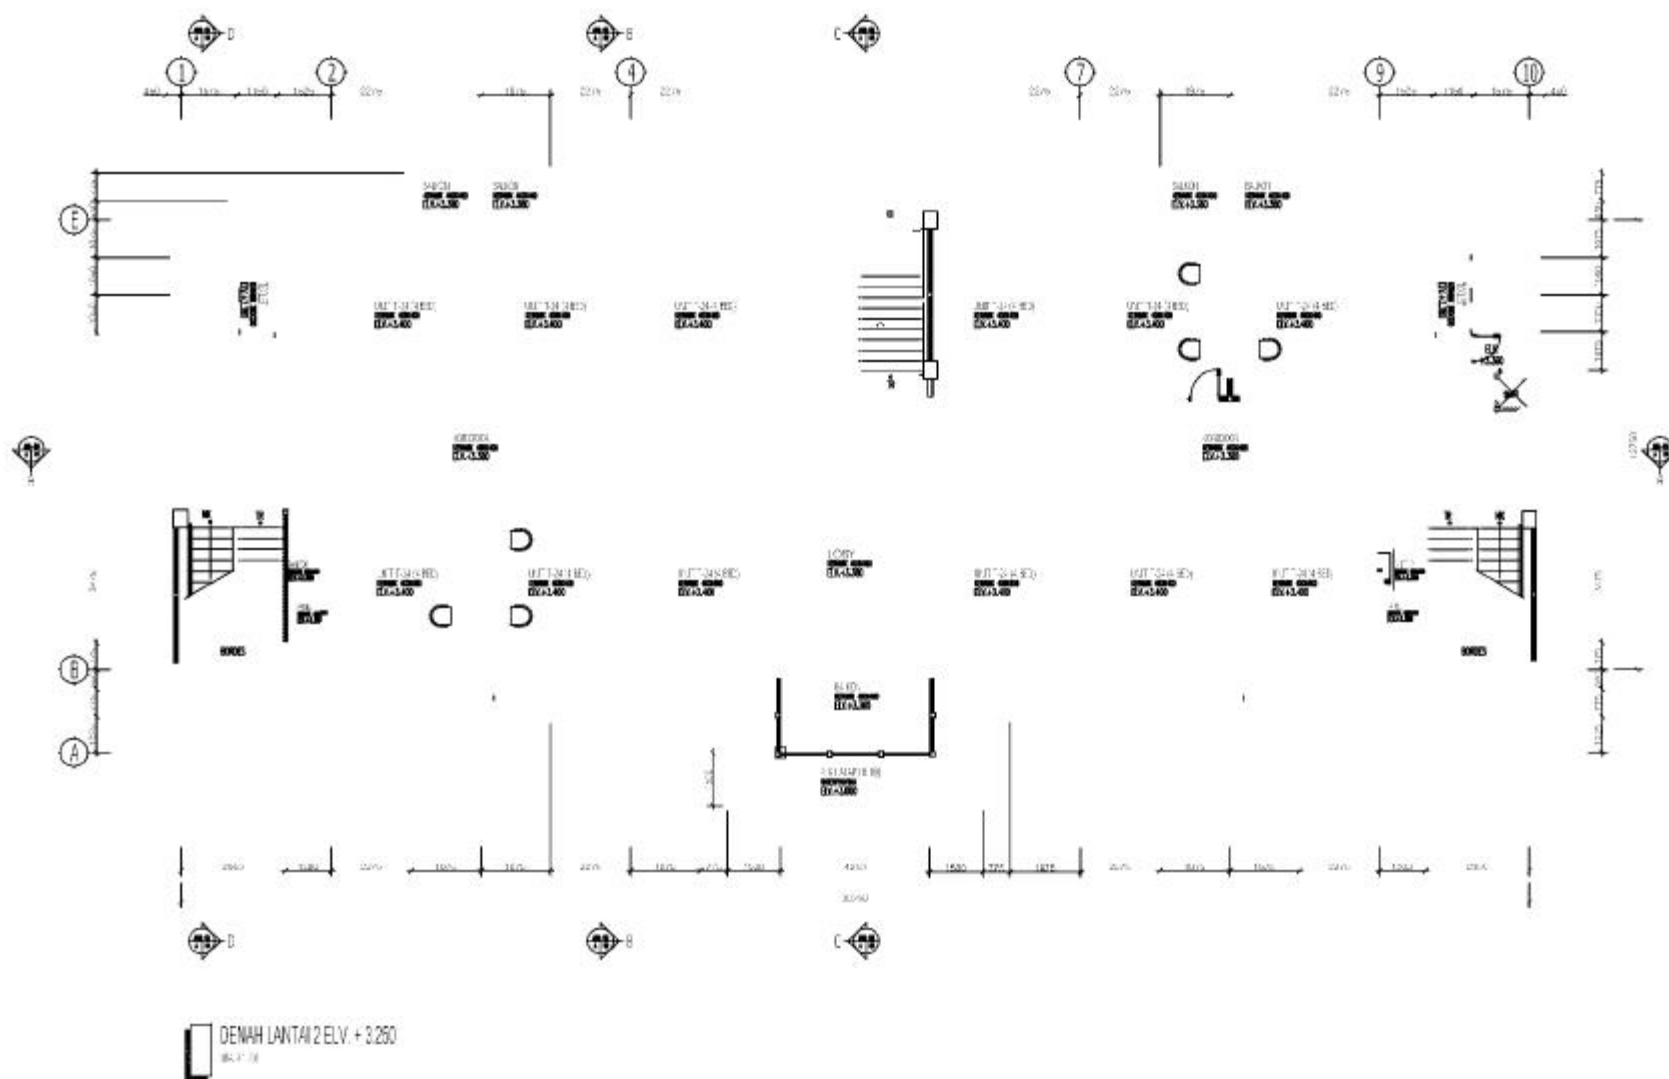



JUDUL TUGAS AKHIR

REDESAIN GEDUNG RUMAH
SUSUN UNIVERSITAS PGRI
SEMARANG

DIGAMBAR

Sholikhin Misbakul Munir
(30201504259)

Vicky Muhammad Khasify
(30201504274)

DOSEN PEMBIMBING

Ir. M. Faiqun Ni'am, MT., Ph.D
Dosen pembimbing 1

Dr. Ir. H. Sumirin, MS.
Dosen pembimbing 2


JUDUL GAMBAR

DENAH LANTAI 3

SKALA

1 : 200

NOMOR GAMBAR

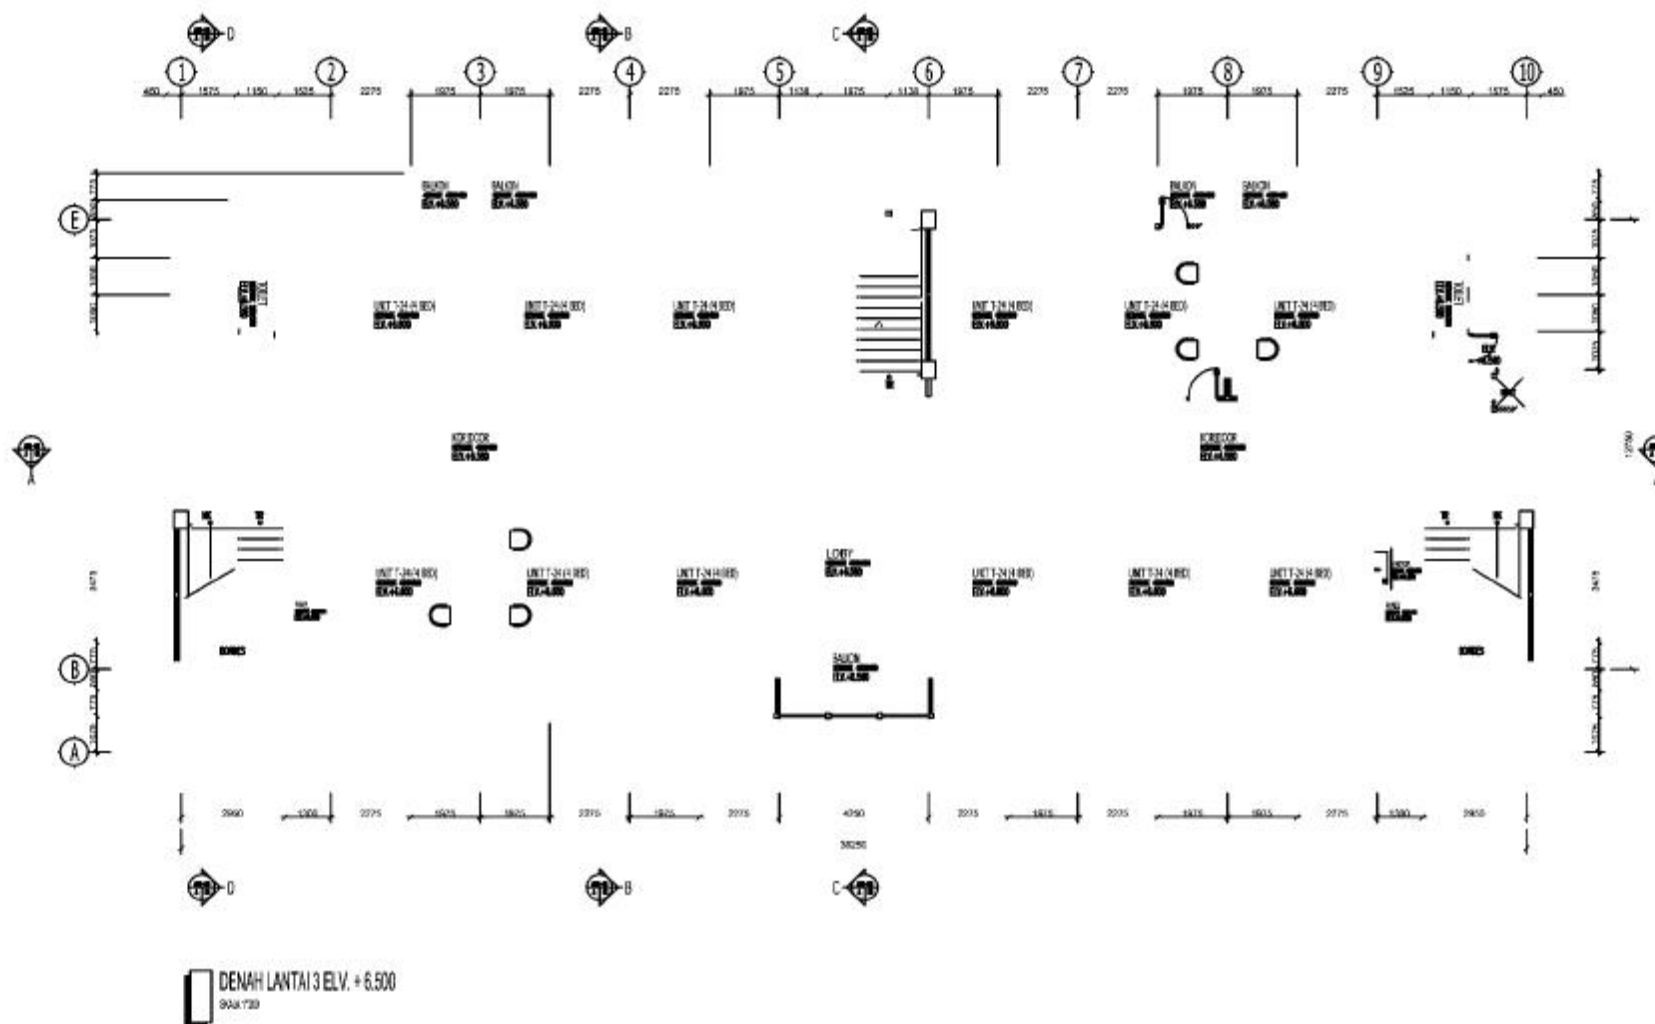



JUDUL TUGAS AKHIR

REDESAIN GEDUNG RUMAH
SUSUN UNIVERSITAS PGRI
SEMARANG

DIGAMBAR

Sholikhin Misbakul Munir
(30201504259)

Vicky Muhammad Khasify
(30201504274)

DOSEN PEMBIMBING

Ir. M. Faiqun Ni'am, MT., Ph.D
Dosen pembimbing 1

Dr. Ir. H. Sumirin, MS.
Dosen pembimbing 2


JUDUL GAMBAR

DENAH LANTAI 4

SKALA

1 : 200

NOMOR GAMBAR

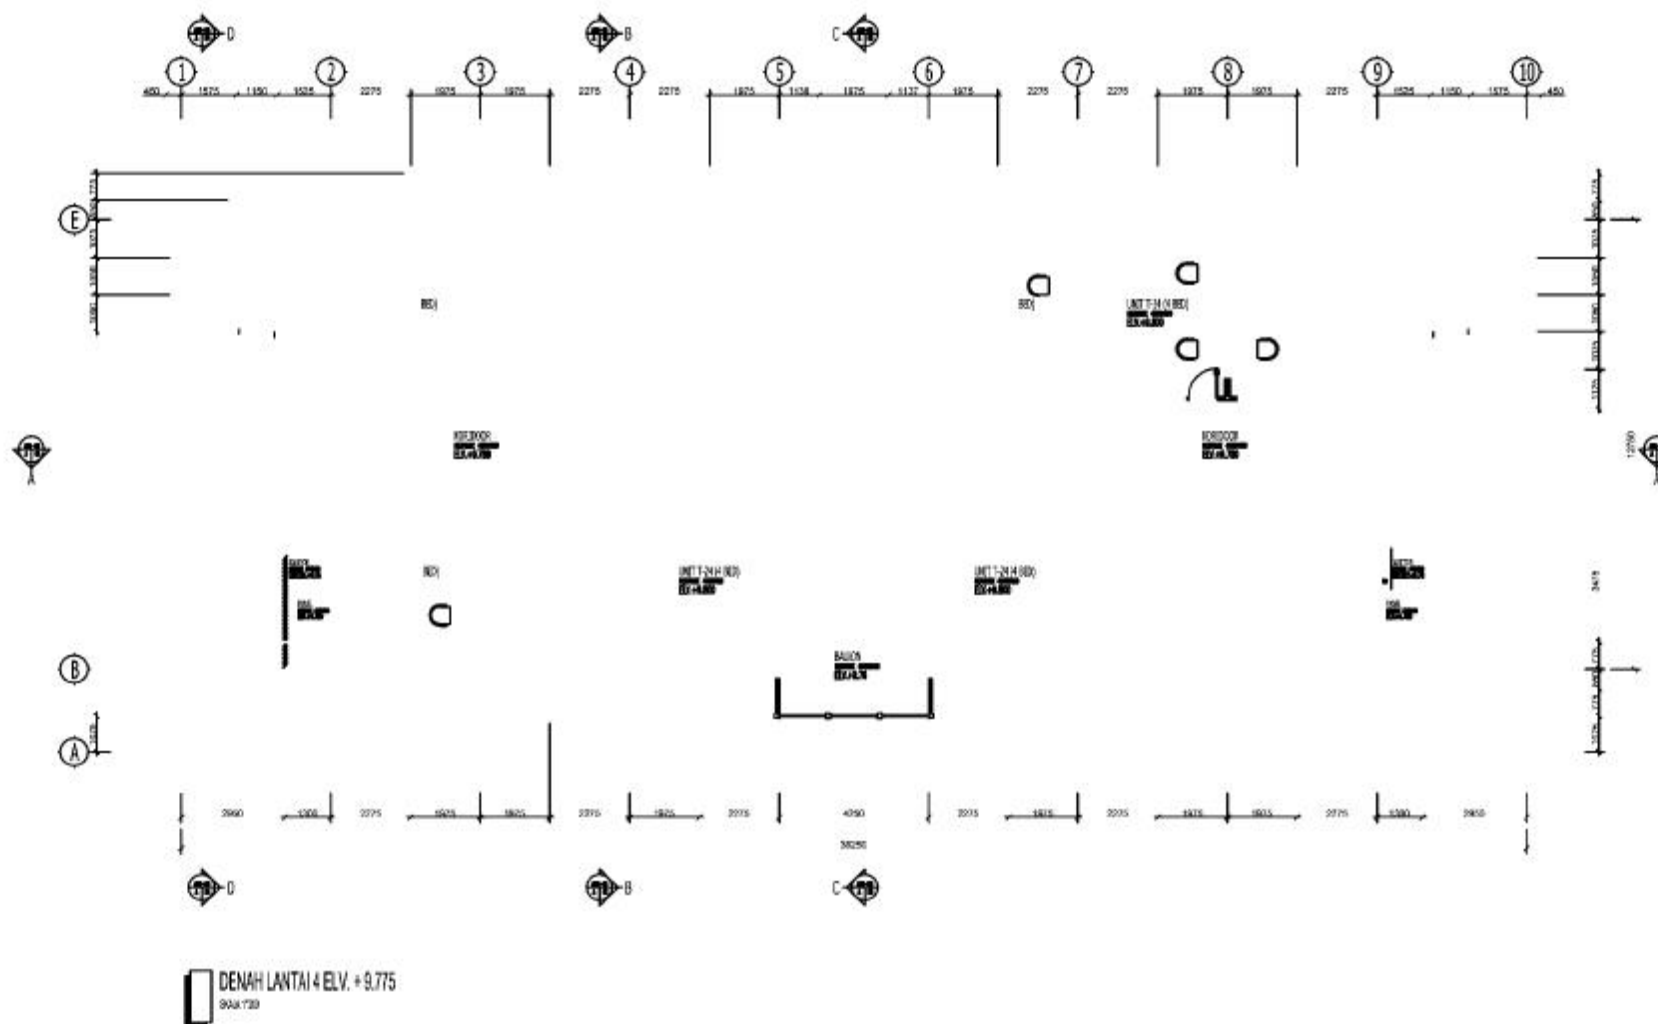



JUDUL TUGAS AKHIR

REDESAIN GEDUNG RUMAH
SUSUN UNIVERSITAS PGRI
SEMARANG

DIGAMBAR

Sholikhin Misbakul Munir
(30201504259)

Vicky Muhammad Khasify
(30201504274)

DOSEN PEMBIMBING

Ir. M. Faiqun Ni'am, MT., Ph.D
Dosen pembimbing 1

Dr. Ir. H. Sumirin, MS.
Dosen pembimbing 2


JUDUL GAMBAR

DENAH LANTAI 5

SKALA

1 : 200

NOMOR GAMBAR

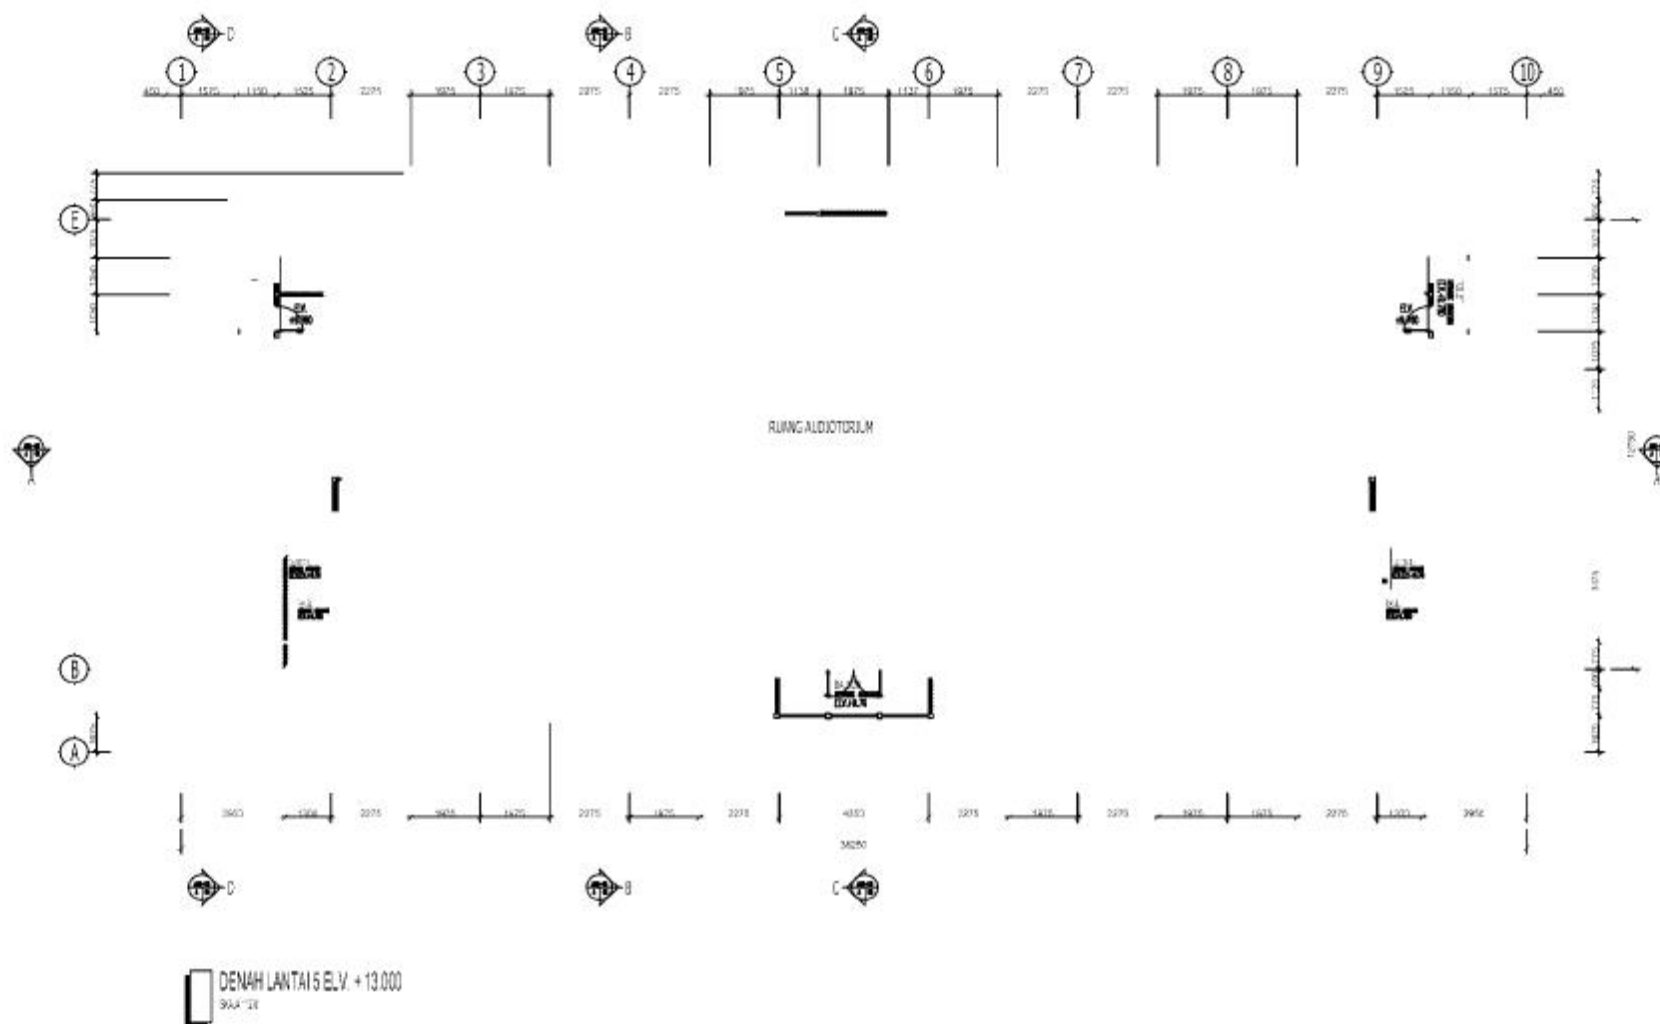



JUDUL TUGAS AKHIR

REDESAIN GEDUNG RUMAH
SUSUN UNIVERSITAS PGRI
SEMARANG

DIGAMBAR

Sholikhin Misbakul Munir
(30201504259)

Vicky Muhammad Khasify
(30201504274)

DOSEN PEMBIMBING

Ir. M. Faiqun Ni'am, MT., Ph.D
Dosen pembimbing 1

Dr. Ir. H. Sumirin, MS.
Dosen pembimbing 2


JUDUL GAMBAR

DENAH LANTAI ATAP

SKALA

1 : 200

NOMOR GAMBAR

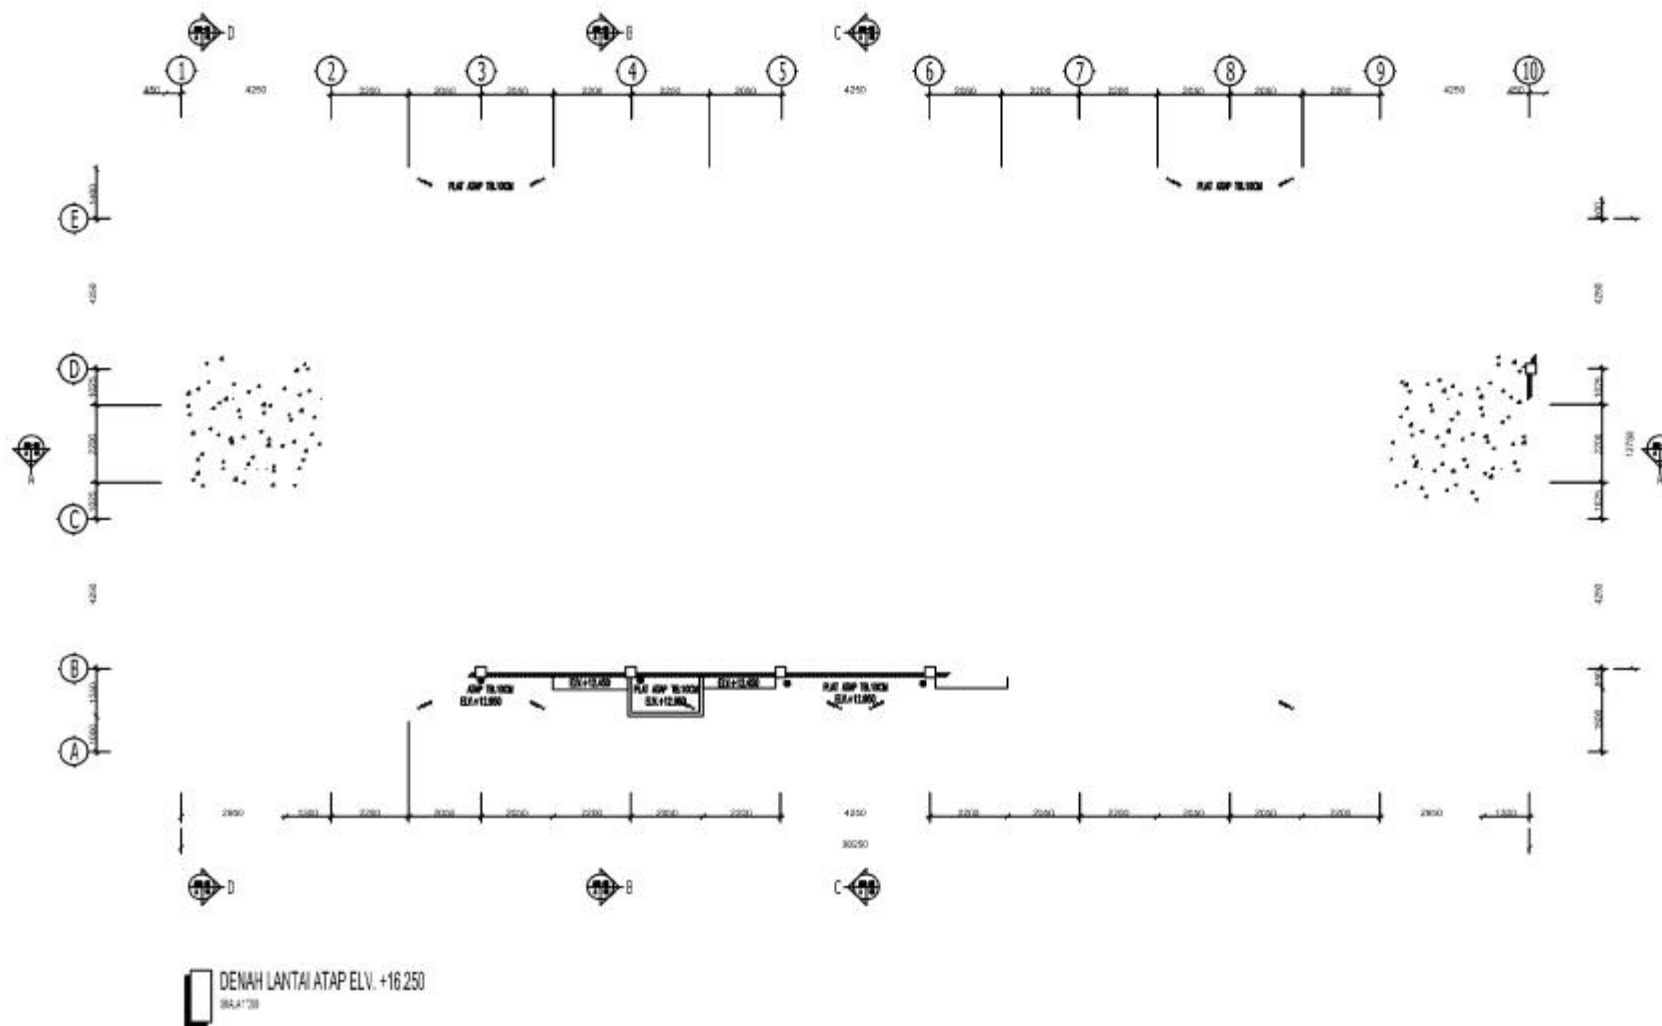



JUDUL TUGAS AKHIR

REDESAIN GEDUNG RUMAH
SUSUN UNIVERSITAS PGRI
SEMARANG

DIGAMBAR

Sholikhin Mubakul Munir
(30201504259)

Vicky Muhammad Khasify
(30201504274)

DOSEN PEMBIMBING

Ir. M. Faqun N'iam, MT., Ph.D
Dosen pembimbing 1

Dr. Ir. H. Sumirin, MS.
Dosen pembimbing 2

JUDUL GAMBAR


POTONGAN MEMAJANG

SKALA

1 : 300

NOMOR GAMBAR

7

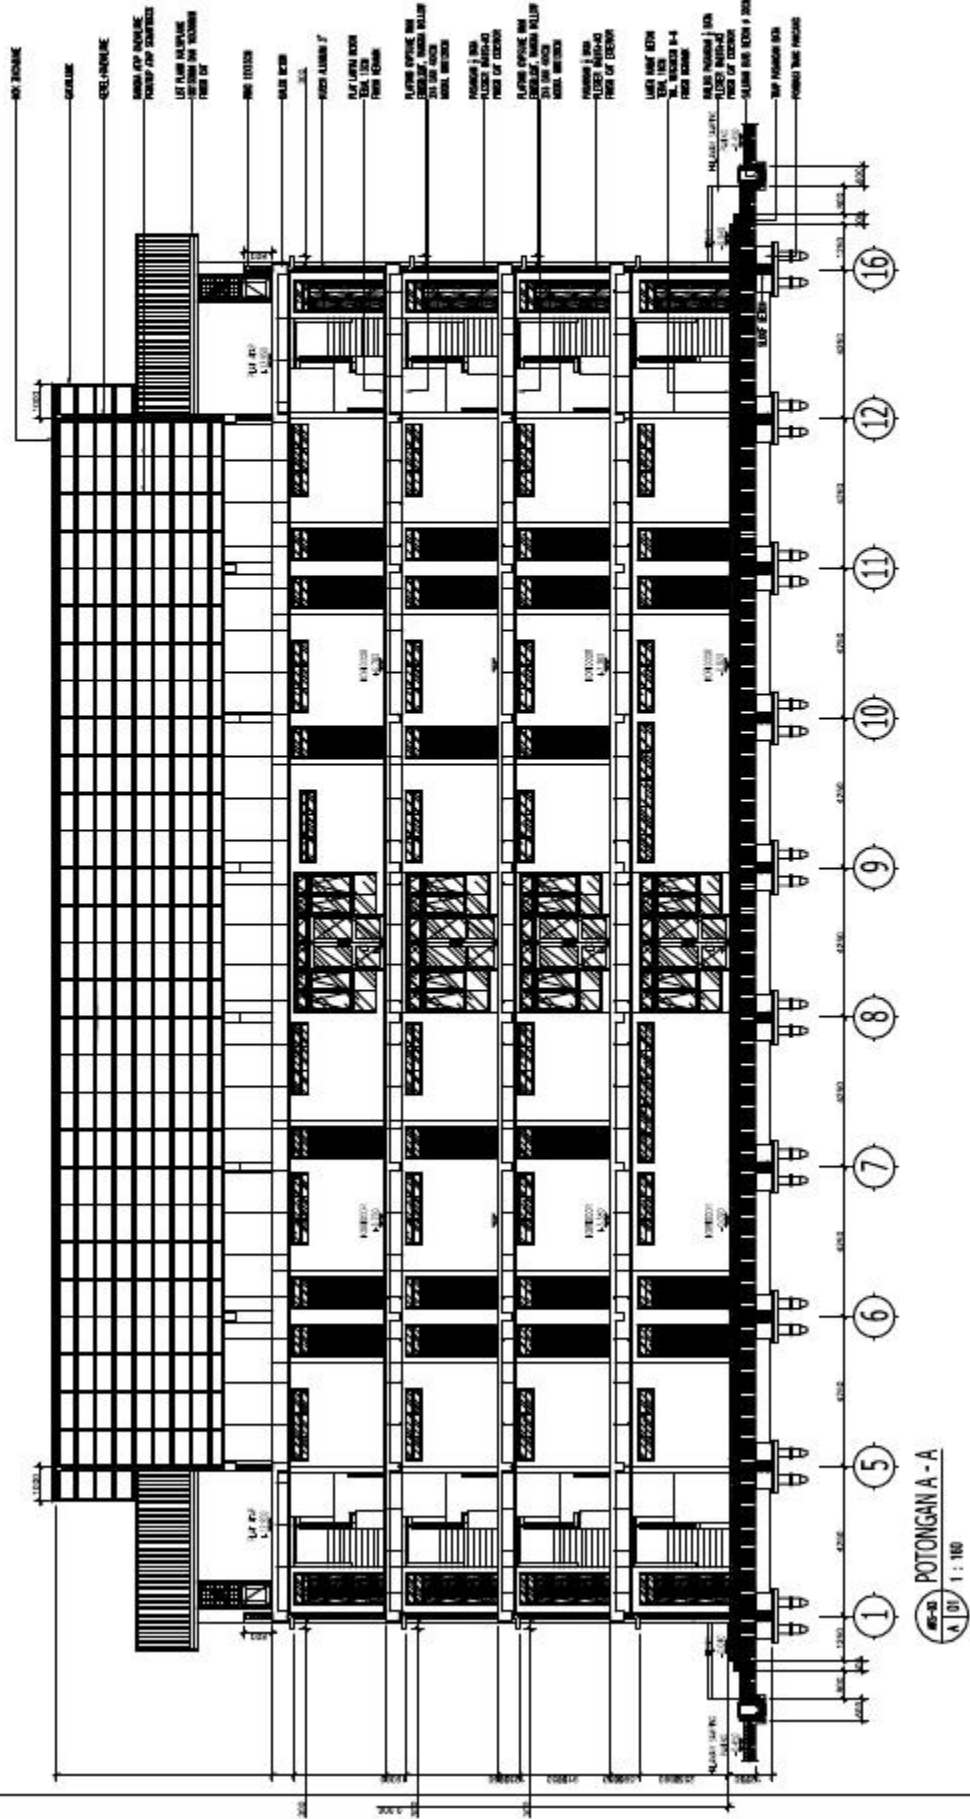



JUDUL TUGAS AKHIR

**REDESAIN GEDUNG RUMAH
SUSUN UNIVERSITAS PGRI
SEMARANG**

DIGAMBAR

Sholikhin Mubakul Munir
(30201504259)

Vicky Muhammad Khasifi
(30201504274)

DOSEN PEMBIMBING

Ir. M. Fauqun N'iam, MT., Ph.D
Dosen pembimbing 1

Dr. Ir. H. Sumirin, MS.
Dosen pembimbing 2

JUDUL GAMBAR


POTONGAN MELINTANG

SKALA

1 : 200

NOMOR GAMBAR

8

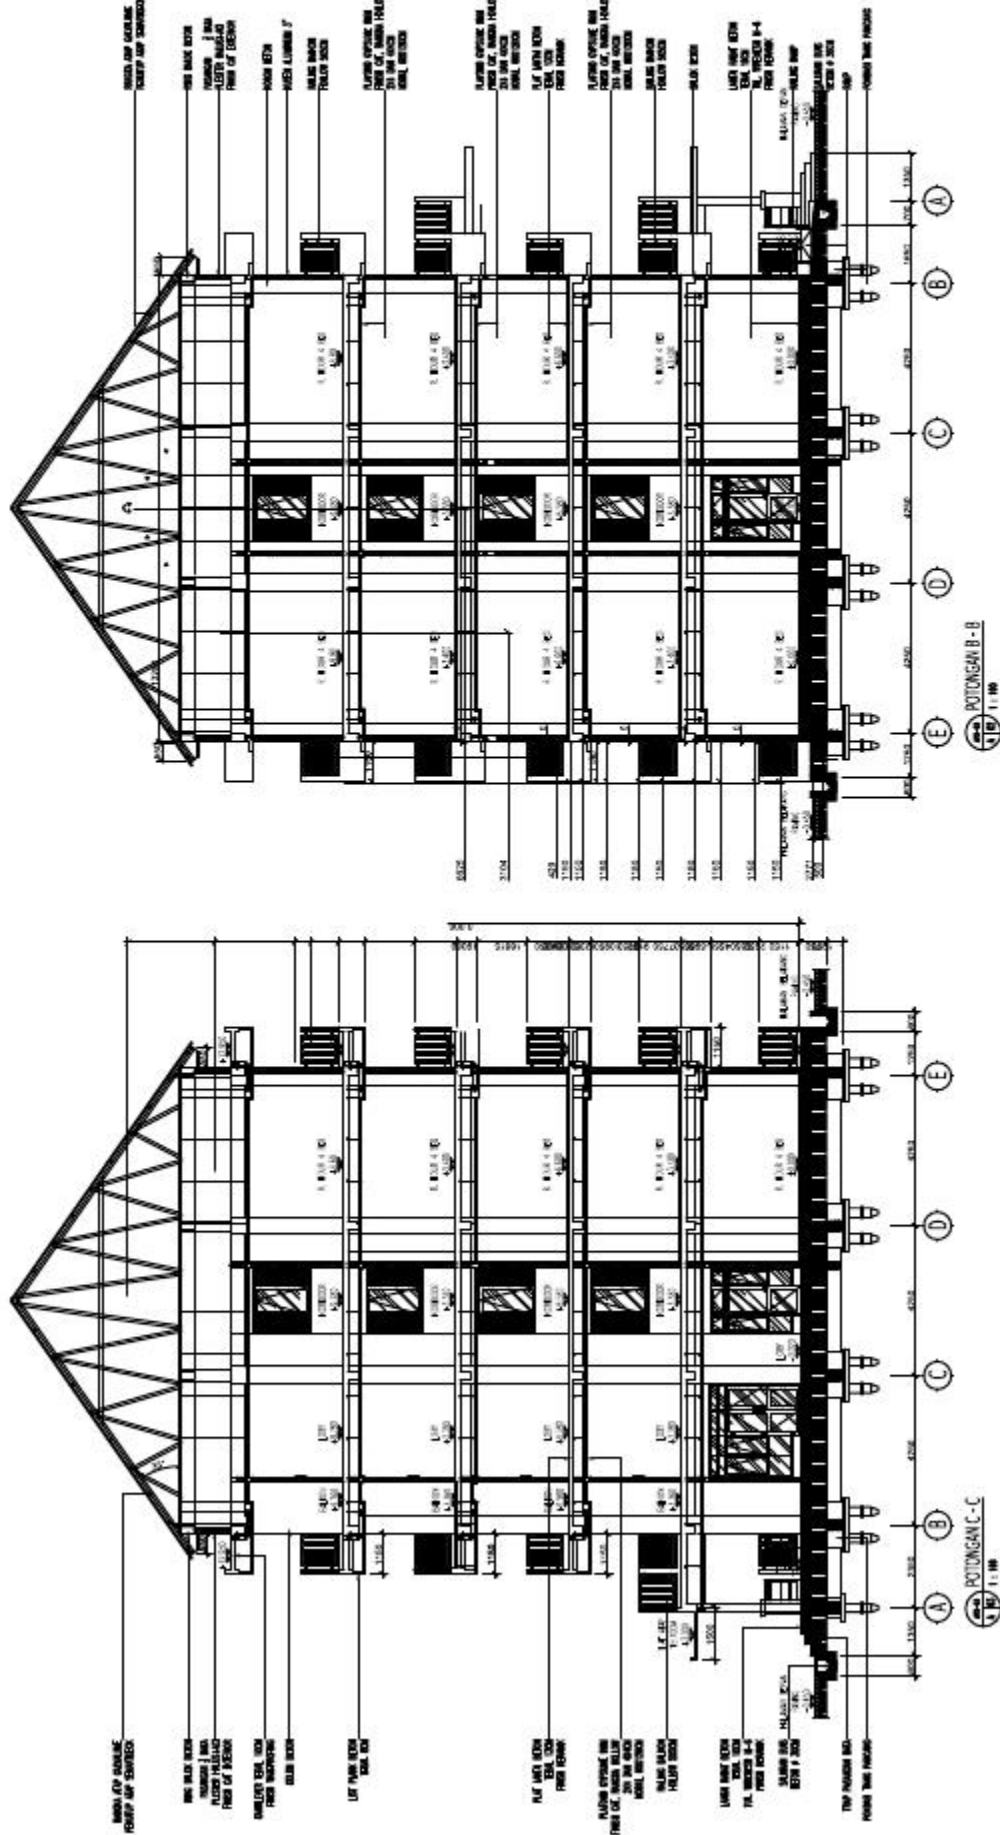



JUDUL TUGAS AKHIR

REDESAIN GEDUNG RUMAH
SUSUN UNIVERSITAS PGRI
SEMARANG

DIGAMBAR

Sholikhin Miskakul Munir
(30201504259)

Vicky Muhammad Khasify
(30201504274)

DOSEN PEMBIMBING

Ir. M. Faqun Ni'am, MT., Ph.D
Dosen pembimbing 1

Dr. Ir. H. Sumirin, MS.
Dosen pembimbing 2

JUDUL GAMBAR


TAMPAK DEPAN

SKALA


1 : 300

NOMOR GAMBAR

9

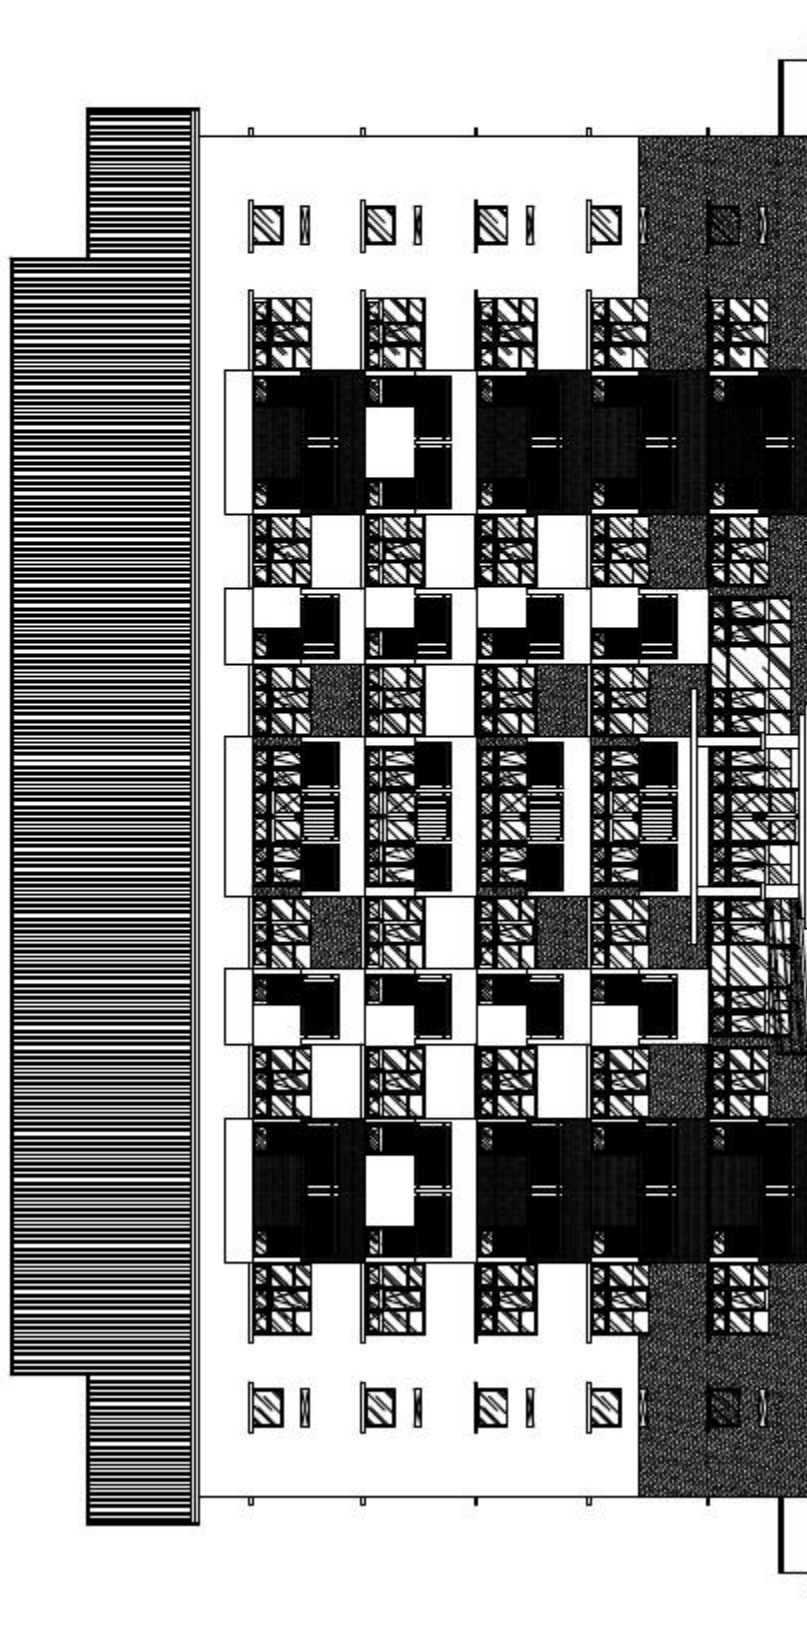

TAMPAK DEPAN
A 01 1 : 300

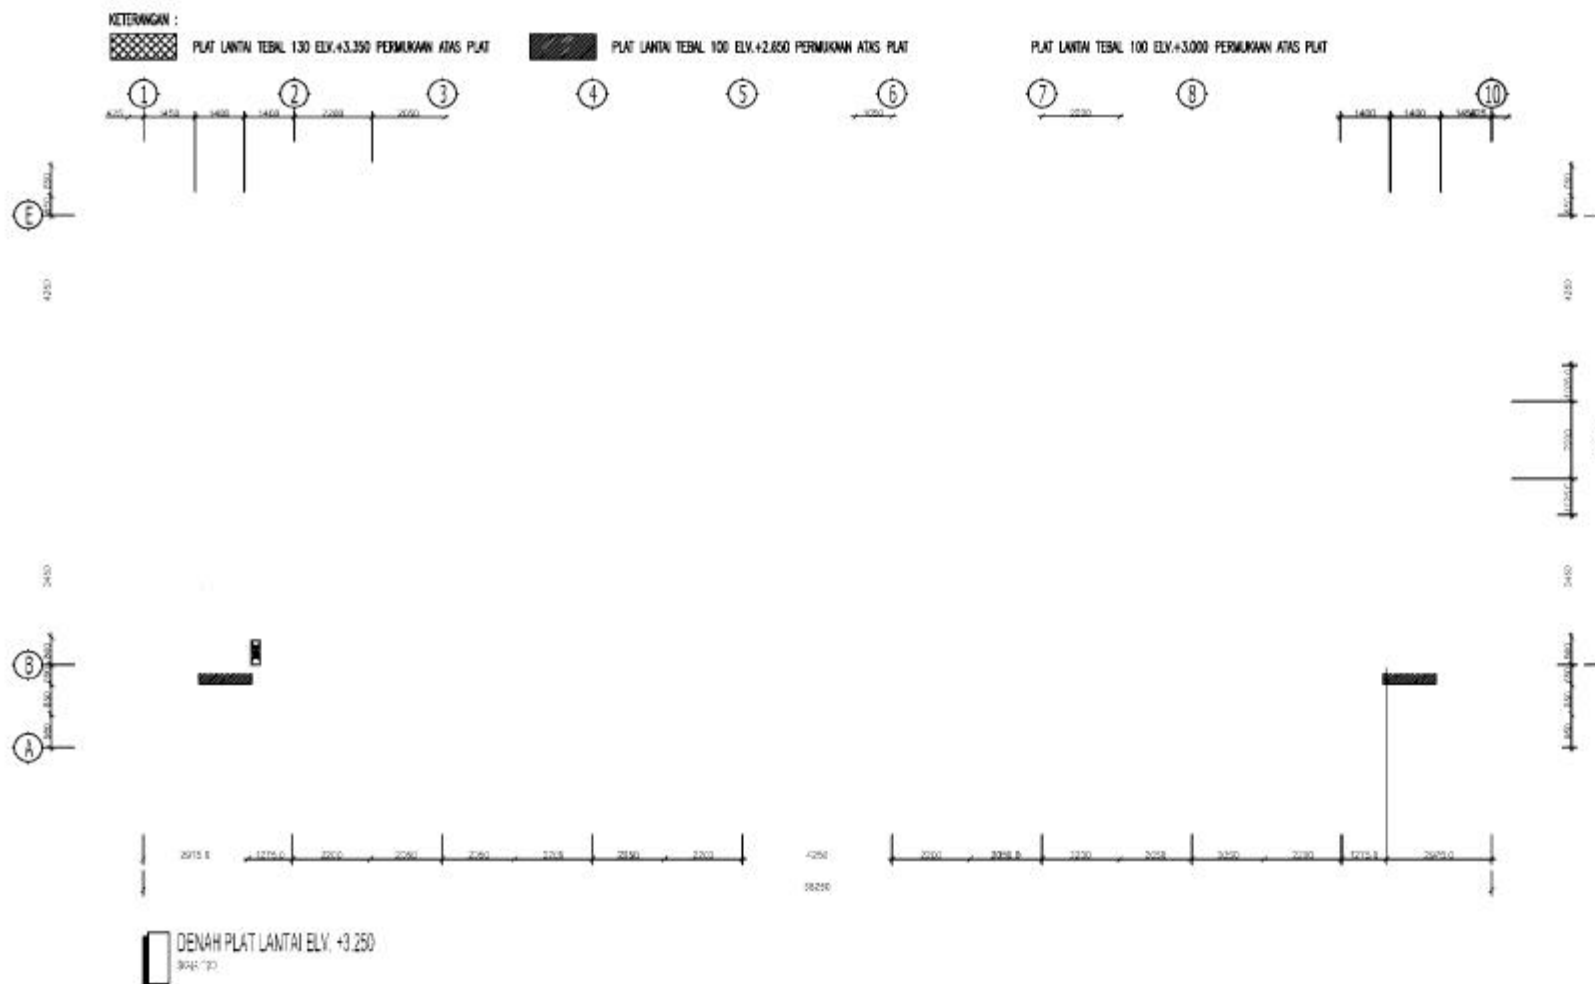



JUDUL TUGAS AKHIR

REDESAIN GEDUNG RUMAH
SUSUN UNIVERSITAS PGRI
SEMARANG

DIGAMBAR

Sholikhin Misbakul Munir
(30201504259)

Vicky Muhammad Khasify
(30201504274)

DOSEN PEMBIMBING

Ir. M. Faiqun Ni'am, MT., Ph.D
Dosen pembimbing 1

Dr. Ir. H. Sumirin, MS.
Dosen pembimbing 2


JUDUL GAMBAR

DENAH PLAT LANTAI
LT 3

SKALA

1 : 200

NOMOR GAMBAR

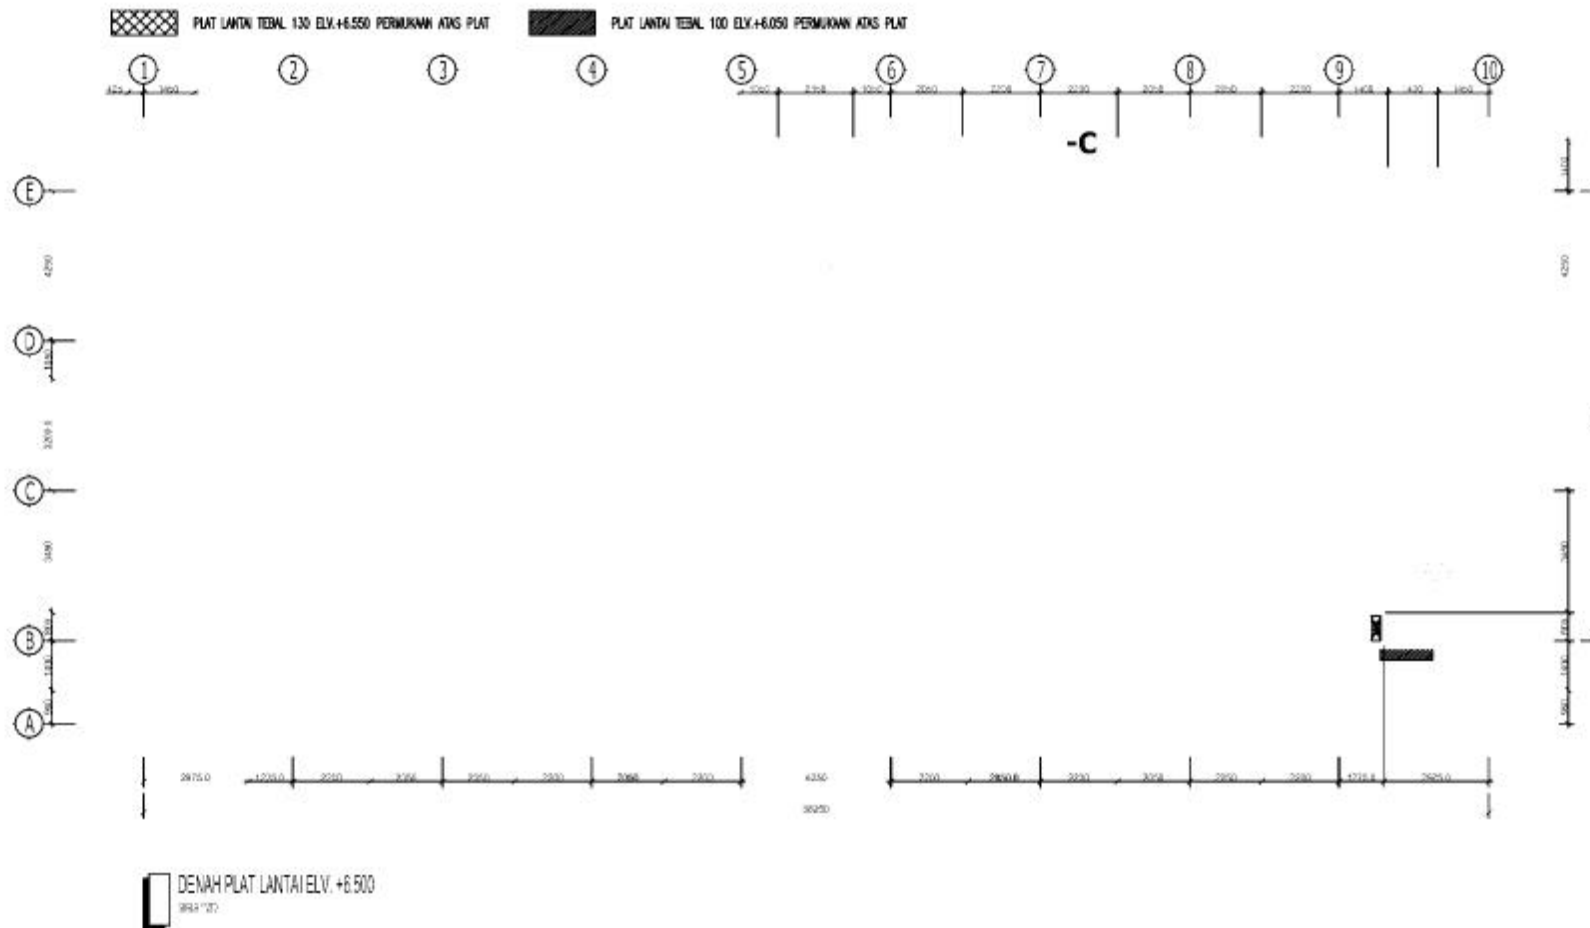



JUDUL TUGAS AKHIR

REDESAIN GEDUNG RUMAH
SUSUN UNIVERSITAS PGRI
SEMARANG

DIGAMBAR

Sholikhin Misbakul Munir
(30201504259)

Vicky Muhammad Khasify
(30201504274)

DOSEN PEMBIMBING

Ir. M. Faiqun Ni'am, MT., Ph.D
Dosen pembimbing 1

Dr. Ir. H. Sumirin, MS.
Dosen pembimbing 2

JUDUL GAMBAR


DENAH PLAT LANTAI
LT 4

SKALA

1 : 200

NOMOR GAMBAR

12

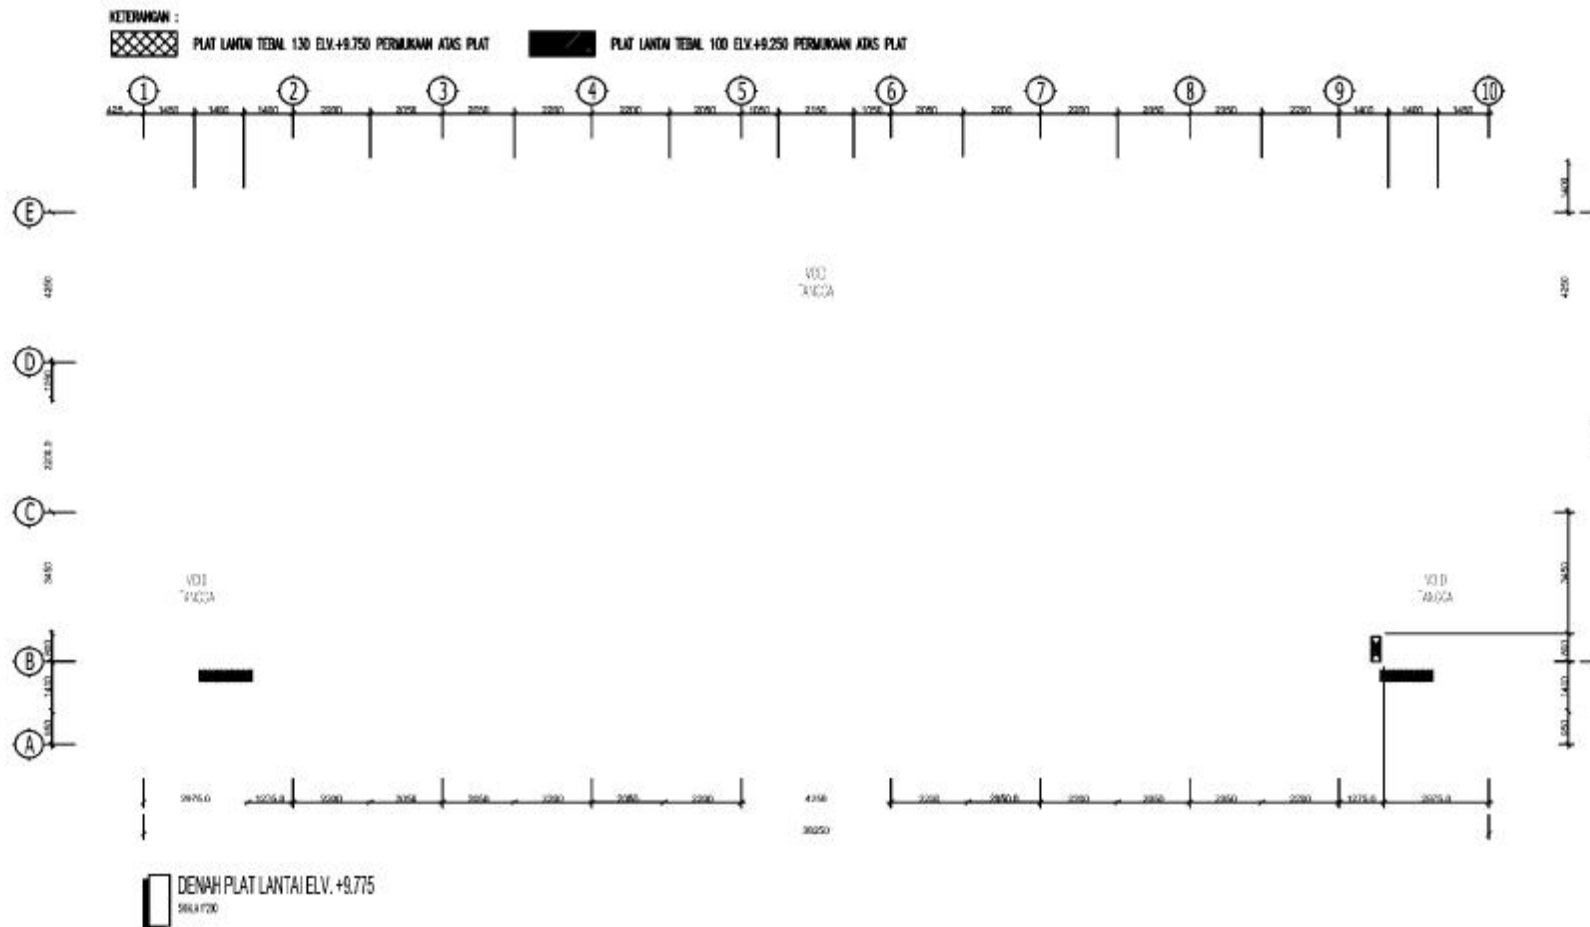



JUDUL TUGAS AKHIR

REDESAIN GEDUNG RUMAH
SUSUN UNIVERSITAS PGRI
SEMARANG

DIGAMBAR

Sholikhin Misbakul Munir
(30201504259)

Vicky Muhammad Khasify
(30201504274)

DOSEN PEMBIMBING

Ir. M. Faiqun Ni'am, MT., Ph.D
Dosen pembimbing 1

Dr. Ir. H. Sumirin, MS.
Dosen pembimbing 2

JUDUL GAMBAR


DENAH PLAT LANTAI
LT 5

SKALA

1 : 200

NOMOR GAMBAR

13

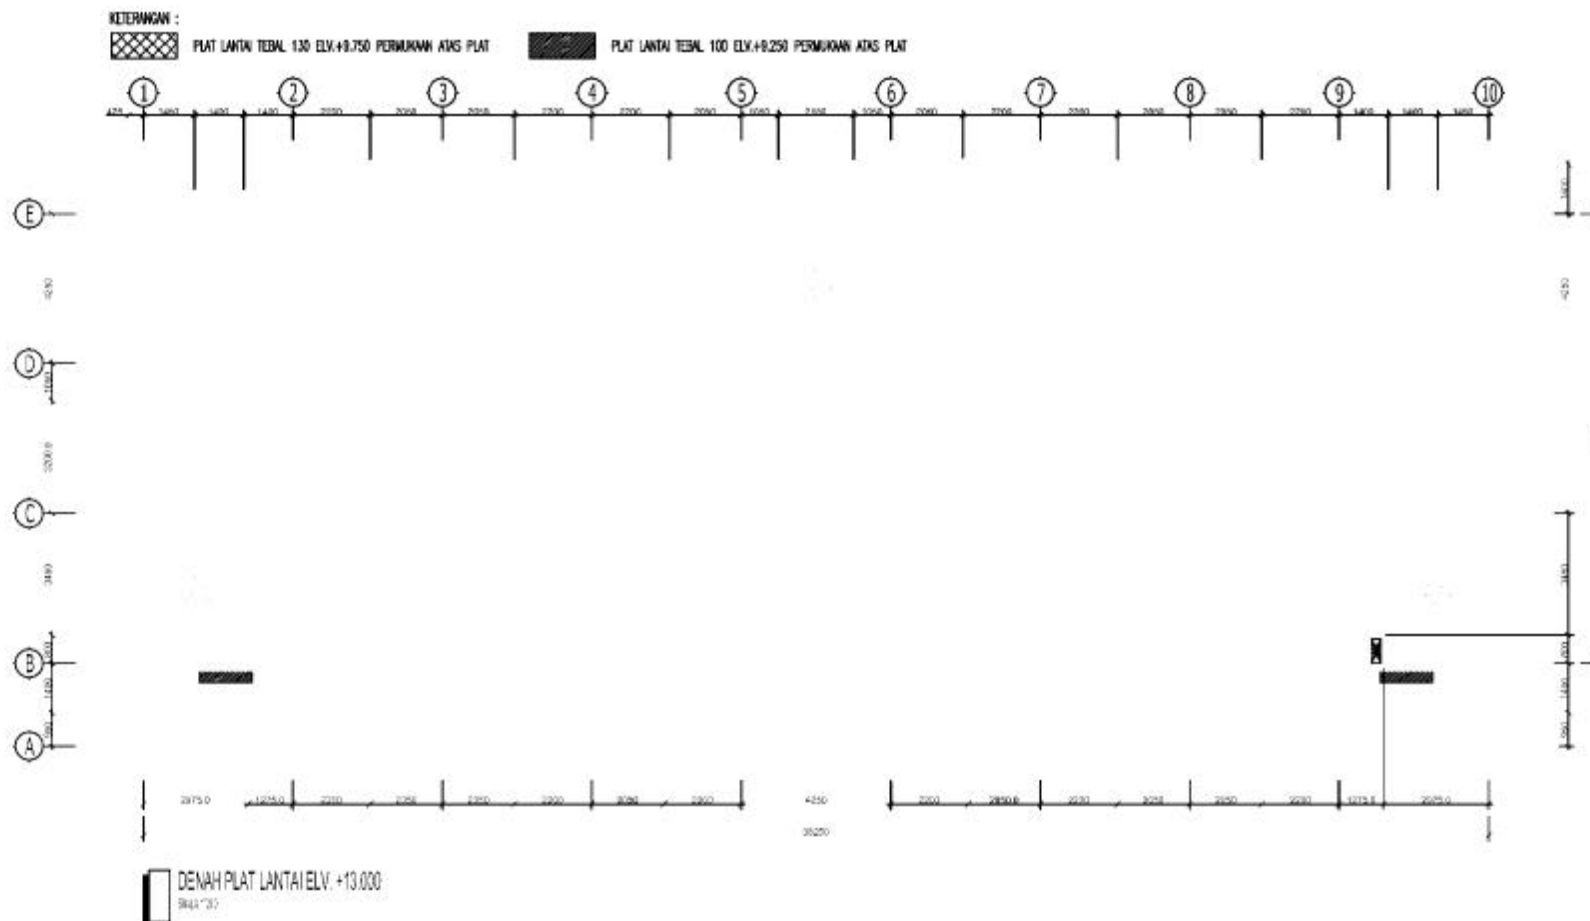



JUDUL TUGAS AKHIR

REDESAIN GEDUNG RUMAH
SUSUN UNIVERSITAS PGRI
SEMARANG

DIGAMBAR

Sholikhin Misbakul Munir
(30201504259)

Vicky Muhammad Khasify
(30201504274)

DOSEN PEMBIMBING

Ir. M. Faiqun Ni'am, MT., Ph.D
Dosen pembimbing 1

Dr. Ir. H. Sumirin, MS.
Dosen pembimbing 2

JUDUL GAMBAR

DENAH PLAT LANTAI
LT ATAP

SKALA

1 : 200

NOMOR GAMBAR

KETERANGAN :



PLAT LANTAI TEBAL 150 ELY+12.950 PERMUKAAN ATAS PLAT


PLAT LANTAI TEBAL 130 ELY+12.950 PERMUKAAN ATAS PLAT



PLAT LANTAI TEBAL 100 ELY+12.950 PERMUKAAN ATAS PLAT



PLAT LANTAI TEBAL 100 ELY+12.450 PERMUKAAN ATAS PLAT

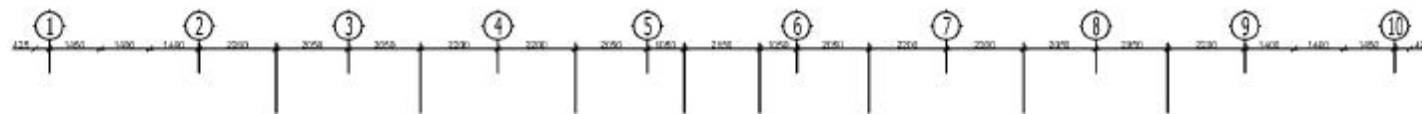

F

4250


C

3025.8

B

3025.8

A

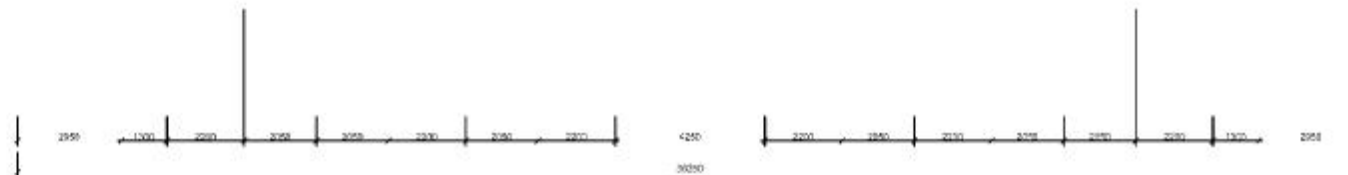

DENAH PLAT ATAP ELY. +16.250
8641/130

4250

4250

4250

4250

4250

4250

4250

4250


4250

4250

4250

4250

4250

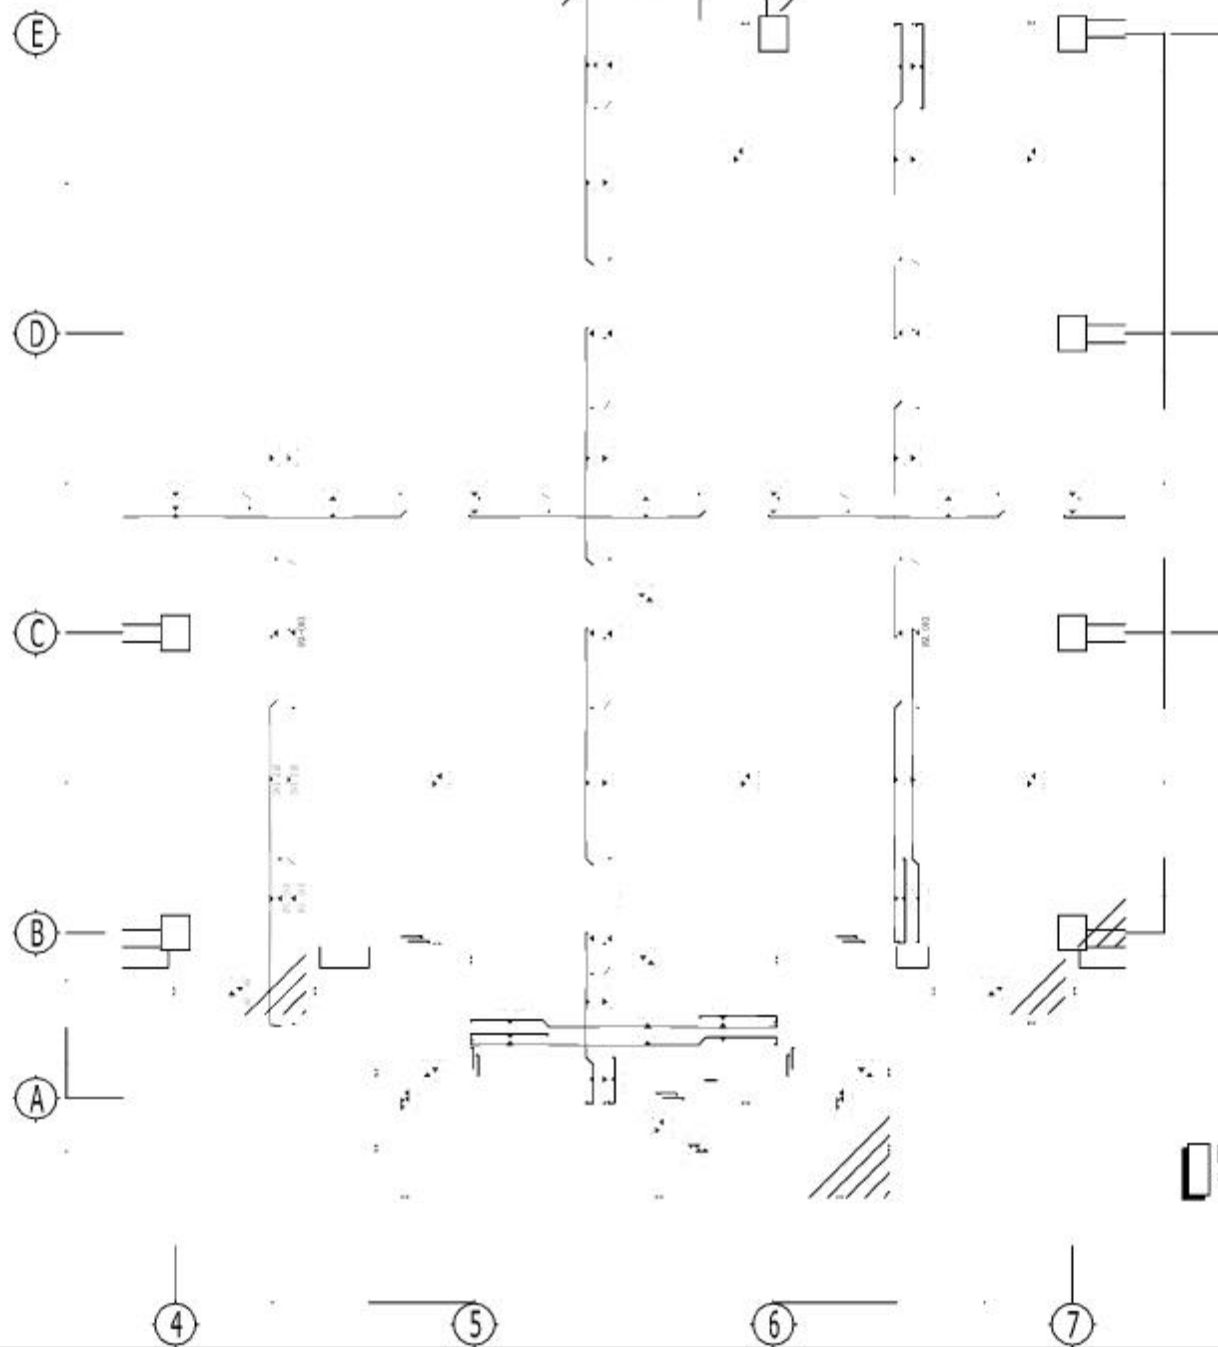

JUDUL TUGAS AKHIR

REDESAIN GEDUNG RUMAH
SUSUN UNIVERSITAS PGRI
SEMARANG

DIGAMBAR

Sholikhin Misbakul Munir
(30201504259)

Vicky Muhammad Khasify
(30201504274)

DOSEN PEMBIMBING

Ir. M. Faiqun Ni'am, MT., Ph.D
Dosen pembimbing 1

Dr. Ir. H. Sumirin, MS.
Dosen pembimbing 2

JUDUL GAMBAR

DETAIL PENULANGAN
PLAT A

SKALA

1 : 100

NOMOR GAMBAR

15



JUDUL TUGAS AKHIR

REDESAIN GEDUNG RUMAH
SUSUN UNIVERSITAS PGRI
SEMARANG

DIGAMBAR

Sholikhin Misbakul Munir
(30201504259)

Vicky Muhammad Khasify
(30201504274)

DOSEN PEMBIMBING

Ir. M. Faiqun N'Am, MT., Ph.D
Dosen pembimbing 1

Dr. Ir. H. Sumirin, MS.
Dosen pembimbing 2

JUDUL GAMBAR


DETAIL PENULANGAN
PLAT B

SKALA

1 : 100

NOMOR GAMBAR

16

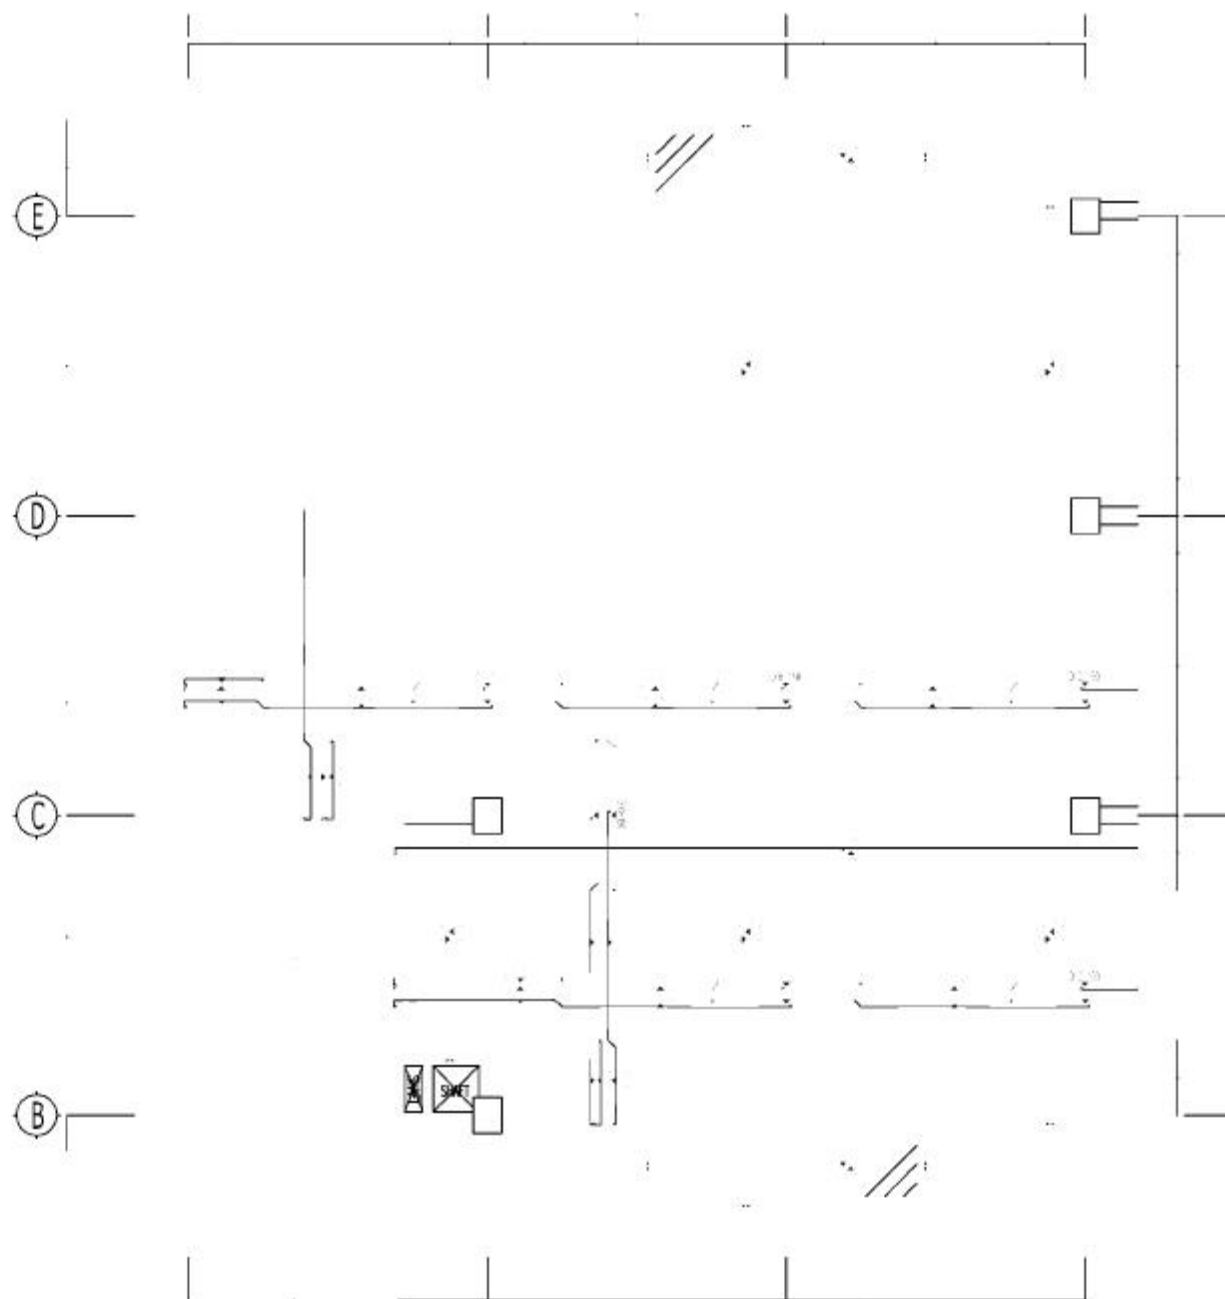


DETAIL PENULANGAN PLAT-B
20/11/20



KETERANGAN :

B1 = BALOK 250x400, B3 = BALOK 250x400, B4 = BALOK 200x250, B5 = BALOK 150x200, BK1 = BALOK KONSOL 200x300, BK2 = BALOK KONSOL 100x200

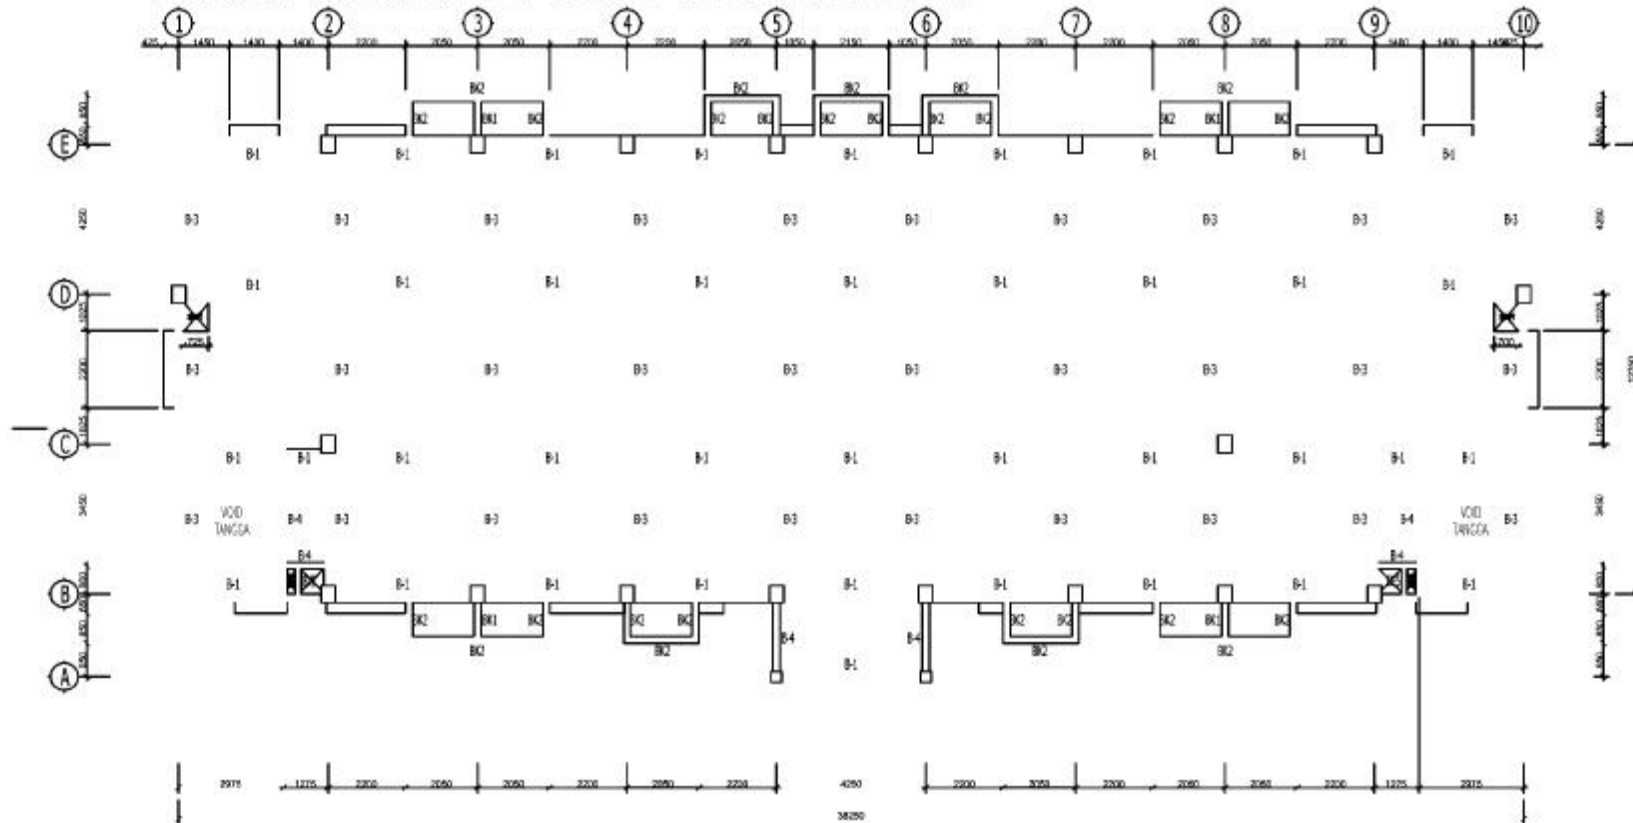

DENAH BALOK LT 2
ELV. +3.250

JUDUL TUGAS AKHIR

REDESAIN GEDUNG RUMAH
SUSUN UNIVERSITAS PGRI
SEMARANG

DIGAMBAR

Sholikhin Misbakul Munir
(30201504259)

Vicky Muhammad Khasify
(30201504274)

DOSEN PEMBIMBING

Ir. M. Faiqun Ni'am, MT., Ph.D
Dosen pembimbing 1

Dr. Ir. H. Sumirin, MS.
Dosen pembimbing 2

JUDUL GAMBAR

DENAH BALOK LT 2

SKALA

1 : 200

NOMOR GAMBAR



JUDUL TUGAS AKHIR

REDESAIN GEDUNG RUMAH
SUSUN UNIVERSITAS PGRI
SEMARANG

DIGAMBAR

Sholikhin Mubakul Munir
(30201504259)

Vicky Muhammad Khasify
(30201504274)

DOSEN PEMBIMBING

Ir. M. Faiqun Ni'am, MT., Ph.D
Dosen pembimbing 1

Dr. Ir. H. Sumirin, MS.
Dosen pembimbing 2


JUDUL GAMBAR

DENAH BALOK LT 3

SKALA

1 : 200

NOMOR GAMBAR

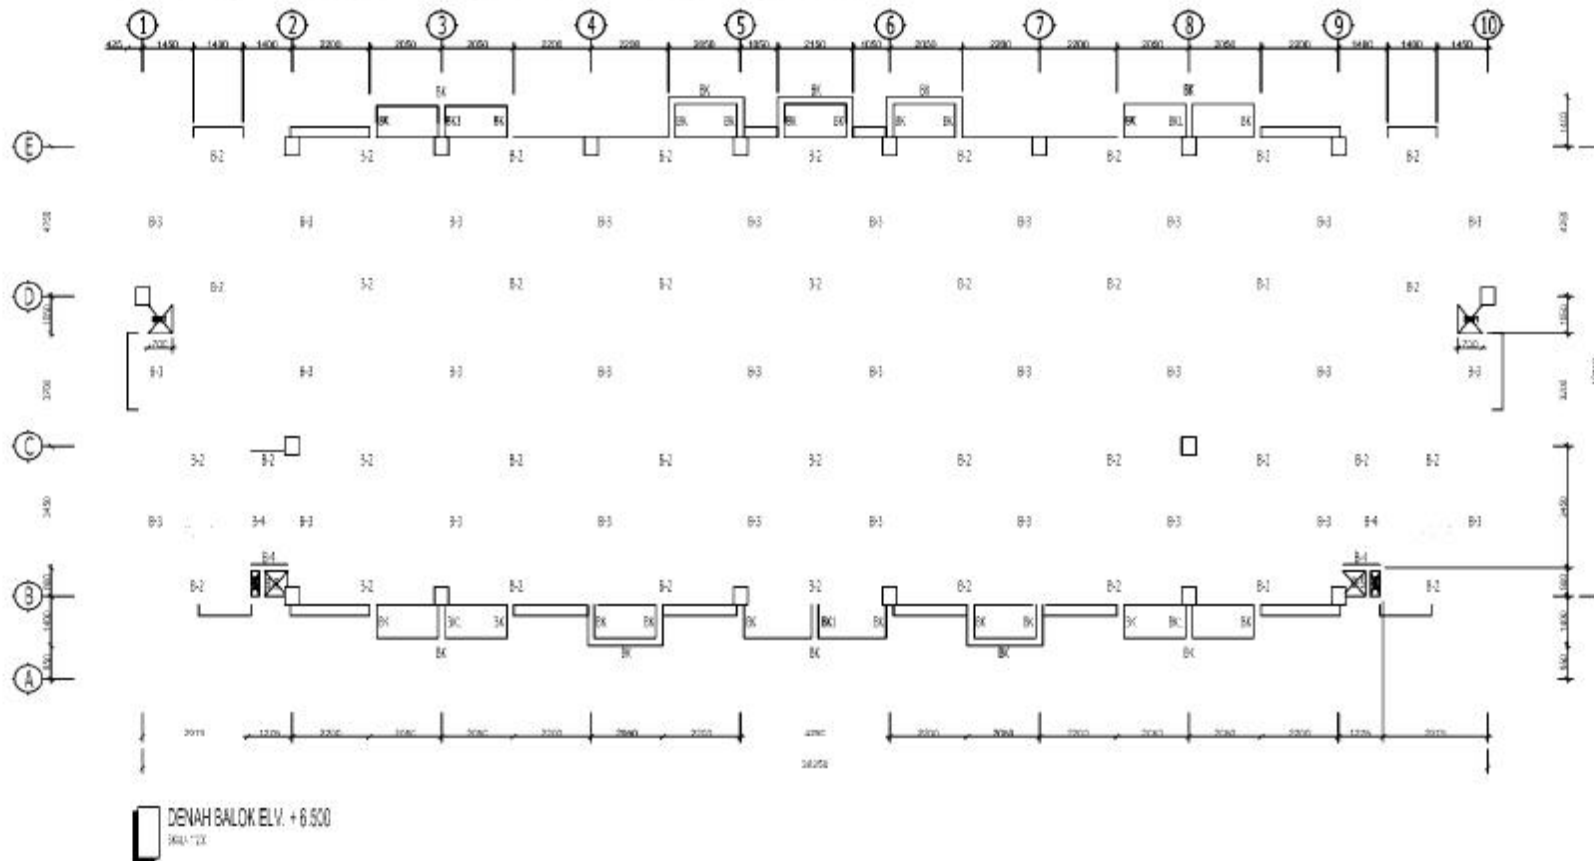



JUDUL TUGAS AKHIR

REDESAIN GEDUNG RUMAH
SUSUN UNIVERSITAS PGRI
SEMARANG

DIGAMBAR

Sholikhin Mubakul Munir
(30201504259)

Vicky Muhammad Khasify
(30201504274)

DOSEN PEMBIMBING

Ir. M. Faiqun Ni'am, MT., Ph.D
Dosen pembimbing 1

Dr. Ir. H. Sumirin, MS.
Dosen pembimbing 2


JUDUL GAMBAR

DENAH BALOK LT 4

SKALA

1 : 200

NOMOR GAMBAR

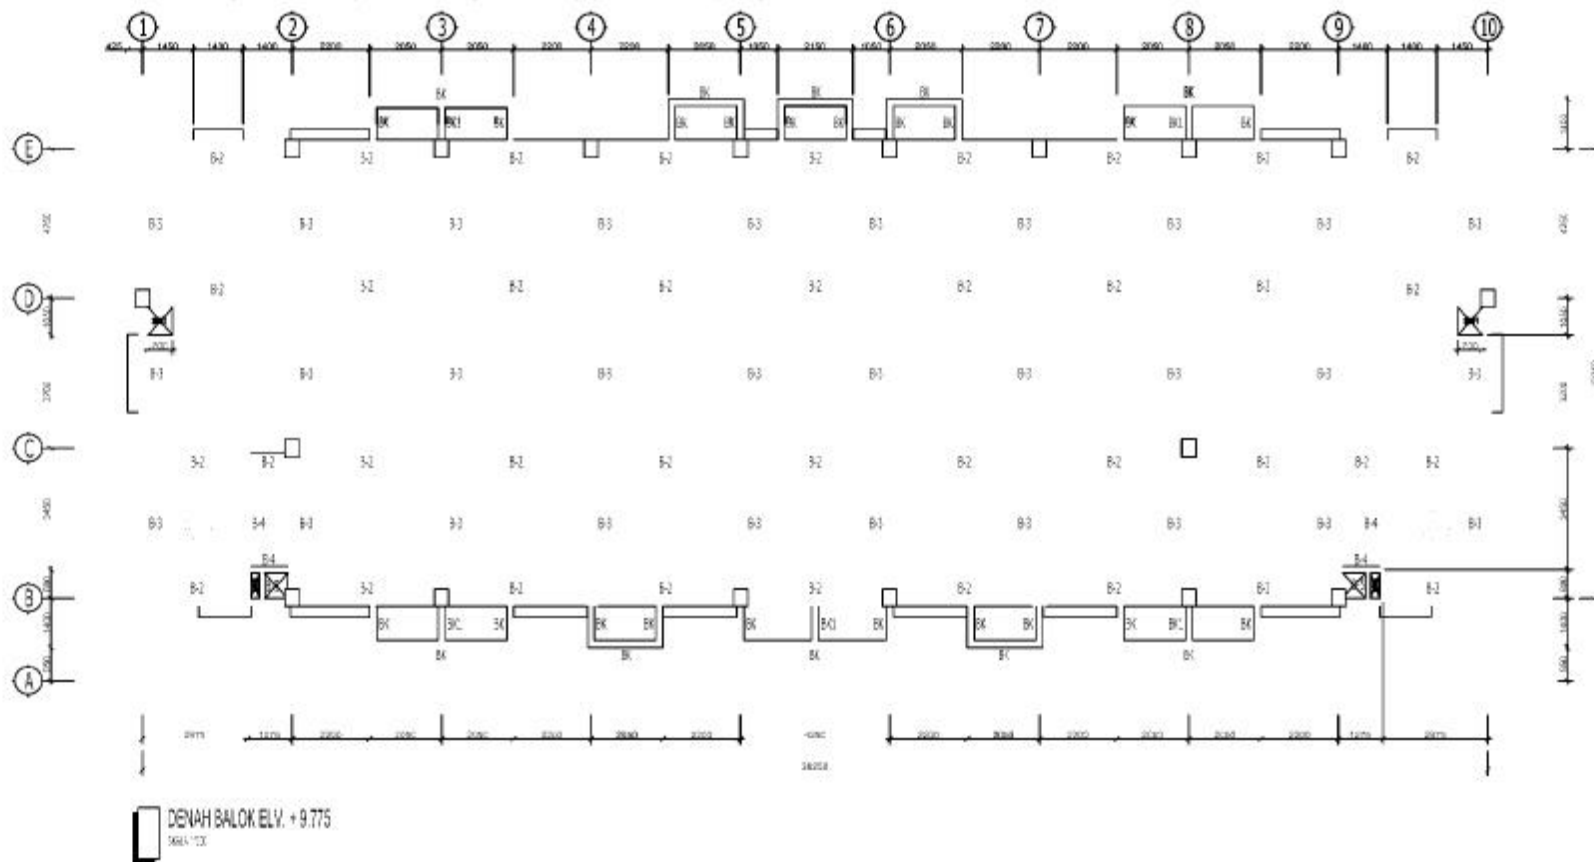



JUDUL TUGAS AKHIR

REDESAIN GEDUNG RUMAH
SUSUN UNIVERSITAS PGRI
SEMARANG

DIGAMBAR

Sholikhin Mubakul Munir
(30201504259)

Vicky Muhammad Khasify
(30201504274)

DOSEN PEMBIMBING

Ir. M. Faiqun Ni'am, MT., Ph.D
Dosen pembimbing 1

Dr. Ir. H. Sumirin, MS.
Dosen pembimbing 2

JUDUL GAMBAR


DENAH BALOK LT 5

SKALA

1 : 200

NOMOR GAMBAR

20

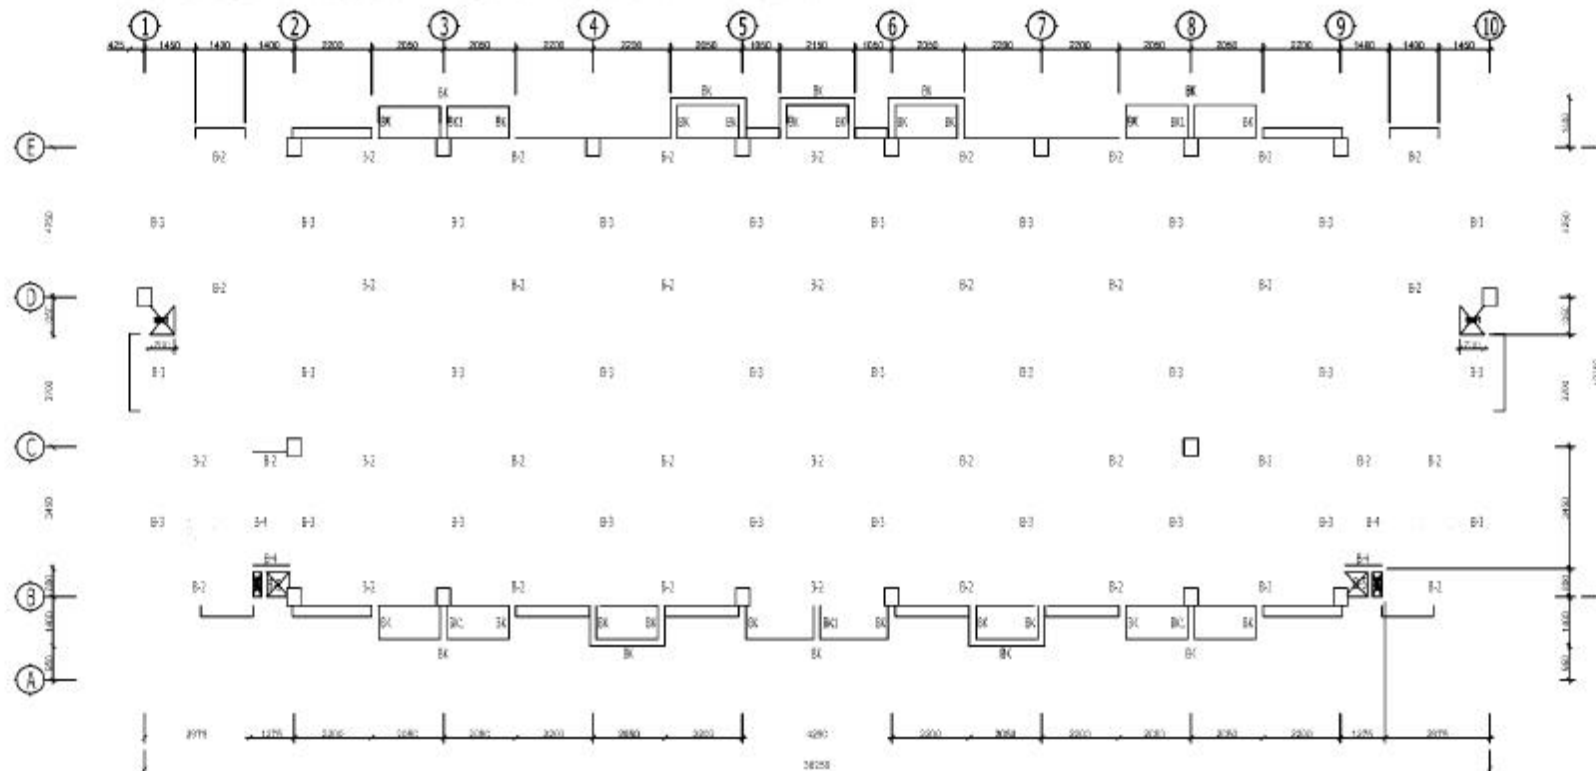



JUDUL TUGAS AKHIR

REDESAIN GEDUNG RUMAH
SUSUN UNIVERSITAS PGRI
SEMARANG

DIGAMBAR

Sholikhin Misbakul Munir
(30201504259)

Vicky Muhammad Khasify
(30201504274)

DOSEN PEMBIMBING

Ir. M. Faiqun Ni'am, MT., Ph.D
Dosen pembimbing 1

Dr. Ir. H. Sumirin, MS.
Dosen pembimbing 2

JUDUL GAMBAR


DENAH BALOK LT ATAP

SKALA

1 : 200

NOMOR GAMBAR

21

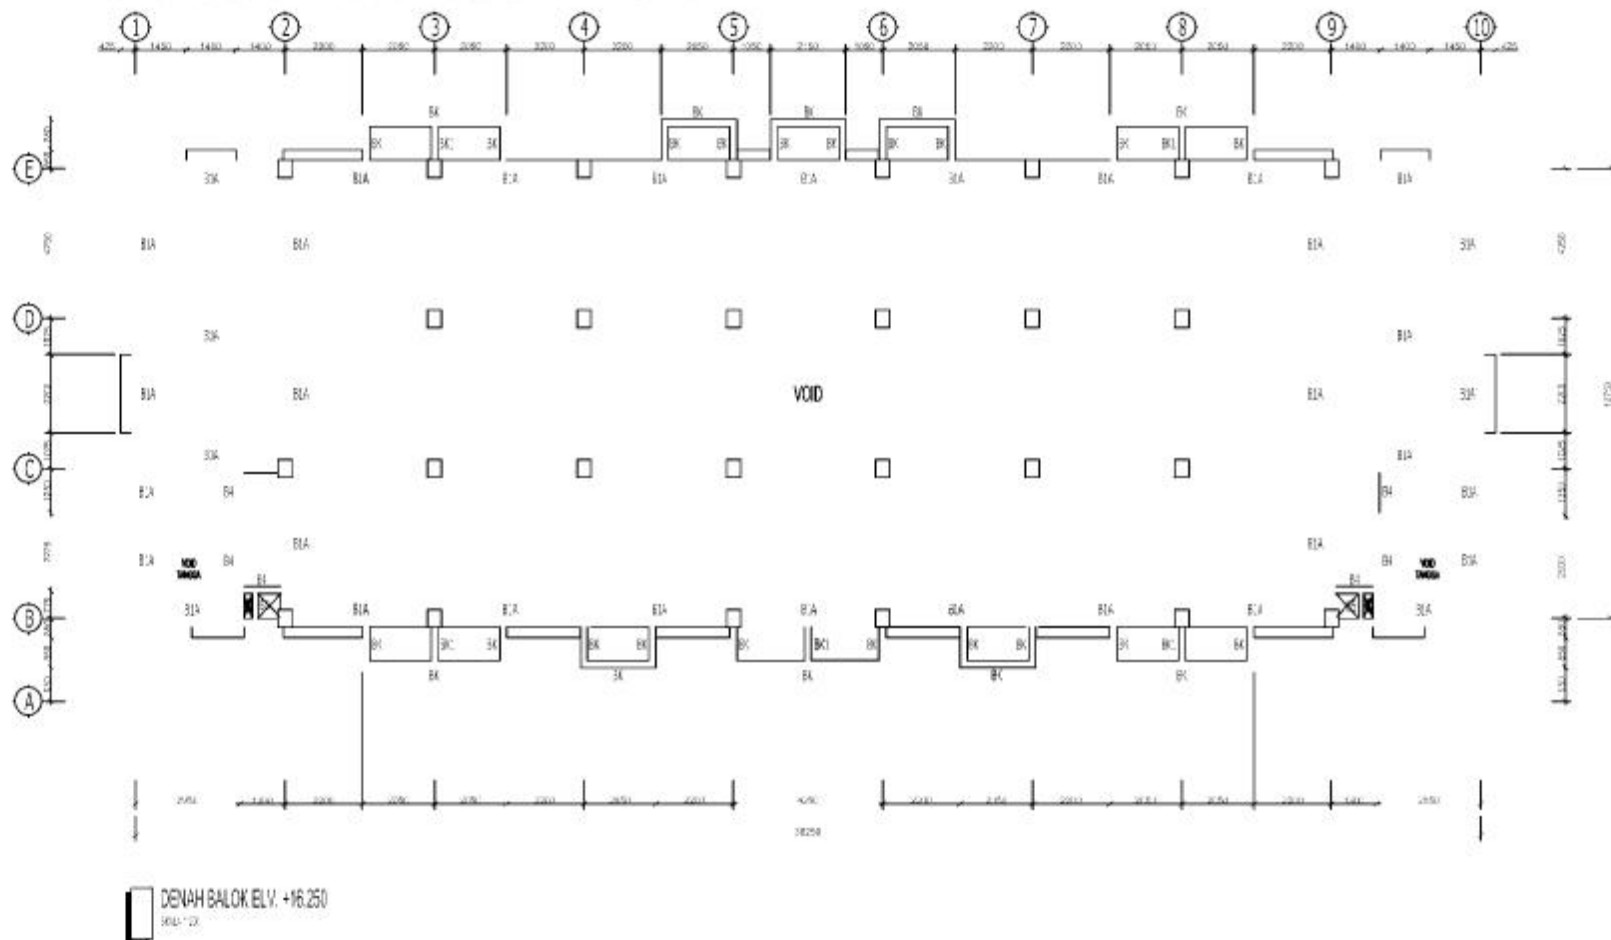



JUDUL TUGAS AKHIR

REDESAIN GEDUNG RUMAH
SUSUN UNIVERSITAS PGRI
SEMARANG

DIGAMBAR

Sholikhin Misbakul Munir
(30201504259)

Vicky Muhammad Khasify
(30201504274)

DOSEN PEMBIMBING

Ir. M. Faiqun Ni'am, MT., Ph.D
Dosen pembimbing 1

Dr. Ir. H. Sumirin, MS.
Dosen pembimbing 2





JUDUL GAMBAR

PENULANGAN BALOK

SKALA

1 : 20

NOMOR GAMBAR

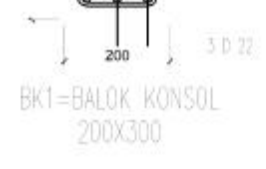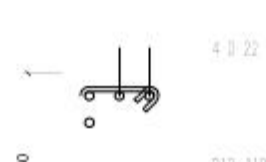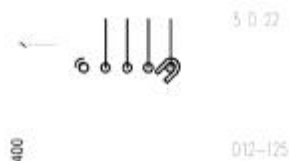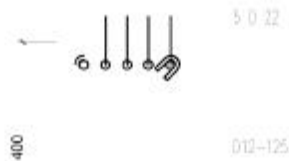



JUDUL TUGAS AKHIR

REDESAIN GEDUNG RUMAH
SUSUN UNIVERSITAS PGRI
SEMARANG

DIGAMBAR

Sholikhin Misbakul Munir
(30201504259)

Vicky Muhammad Khasify
(30201504274)

DOSEN PEMBIMBING

Ir. M. Faiqun Ni'am, MT., Ph.D
Dosen pembimbing 1

Dr. Ir. H. Sumirin, MS.
Dosen pembimbing 2




JUDUL GAMBAR

PENULANGAN KOLOM

SKALA

1 : 10

NOMOR GAMBAR

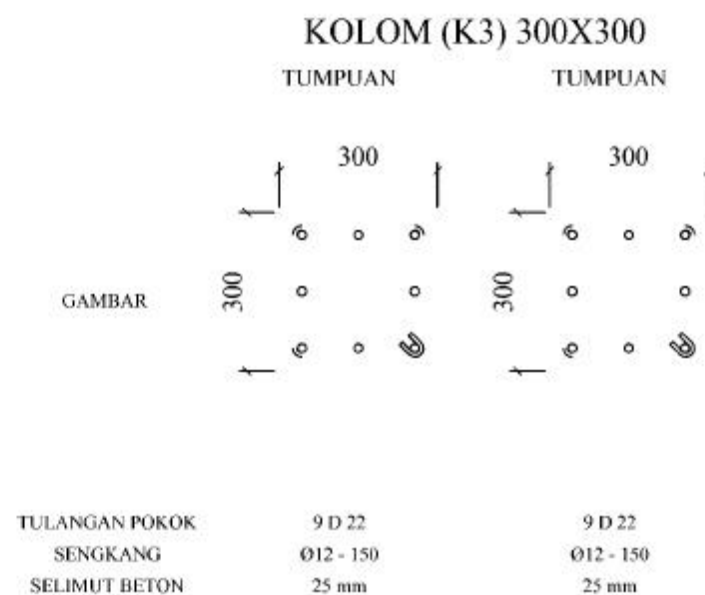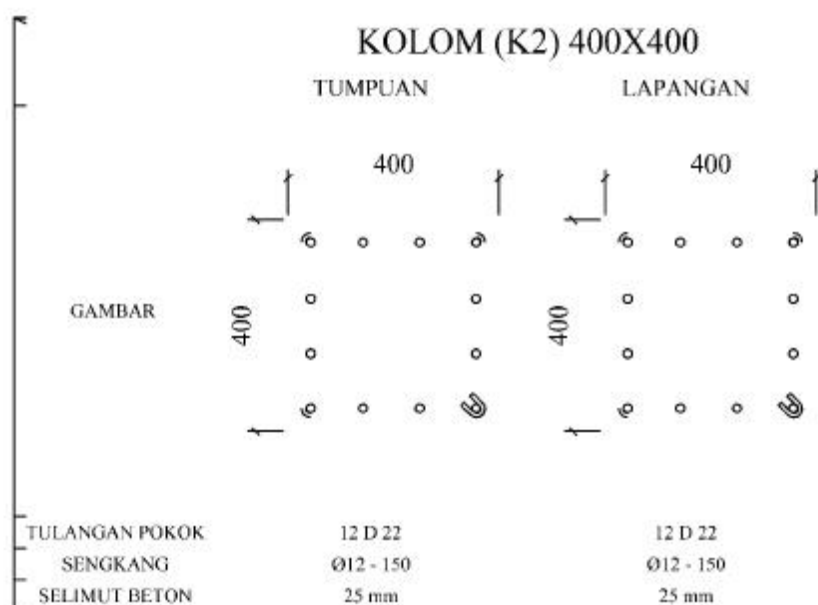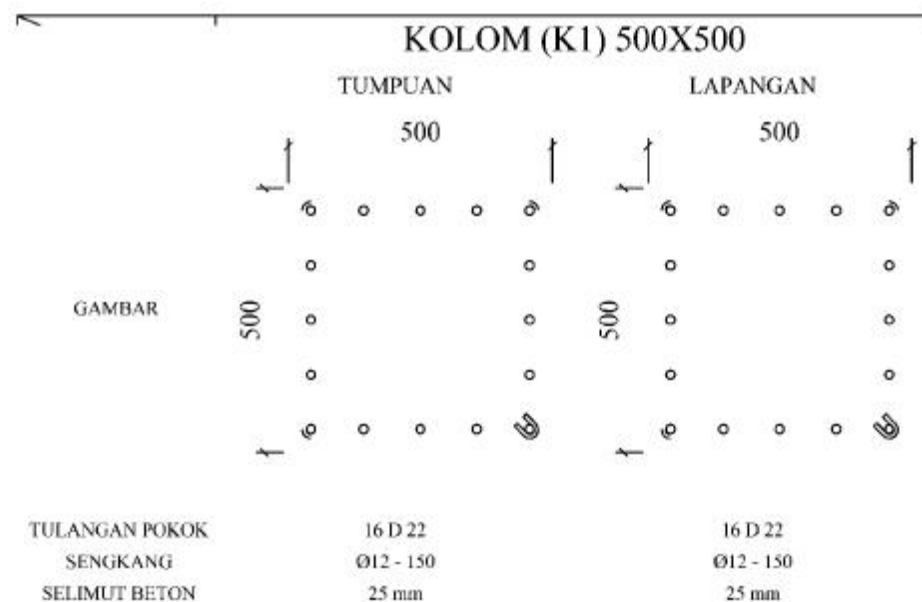



JUDUL TUGAS AKHIR

REDESAIN GEDUNG RUMAH
SUSUN UNIVERSITAS PGRI
SEMARANG

DIGAMBAR

Sholikhin Mubakul Munir
(30201504259)

Vicky Muhammad Khasify
(30201504274)

DOSEN PEMBIMBING

Ir. M. Faiqun Ni'am, MT., Ph.D
Dosen pembimbing 1

Dr. Ir. H. Sumirin, MS.
Dosen pembimbing 2


JUDUL GAMBAR

DENAH KUDA-KUDA


SKALA

1 : 200


NOMOR GAMBAR

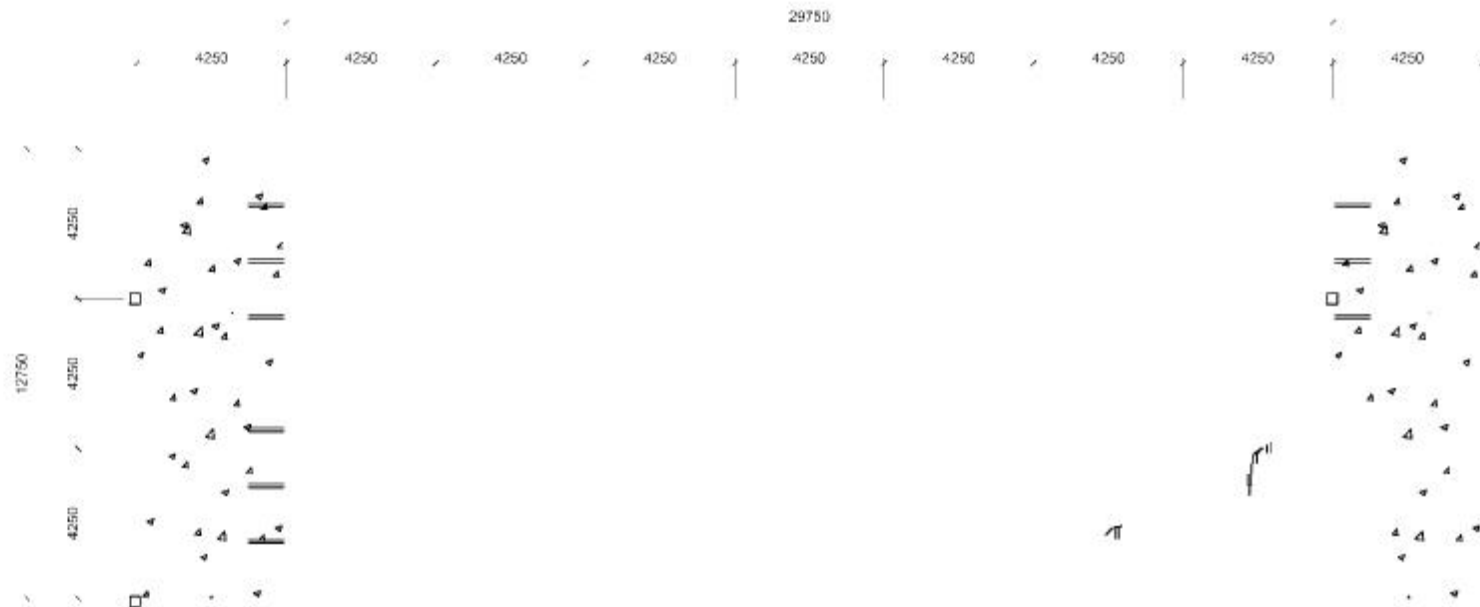

DENAH KUDA-KUDA BAJA
SKALA 1:200

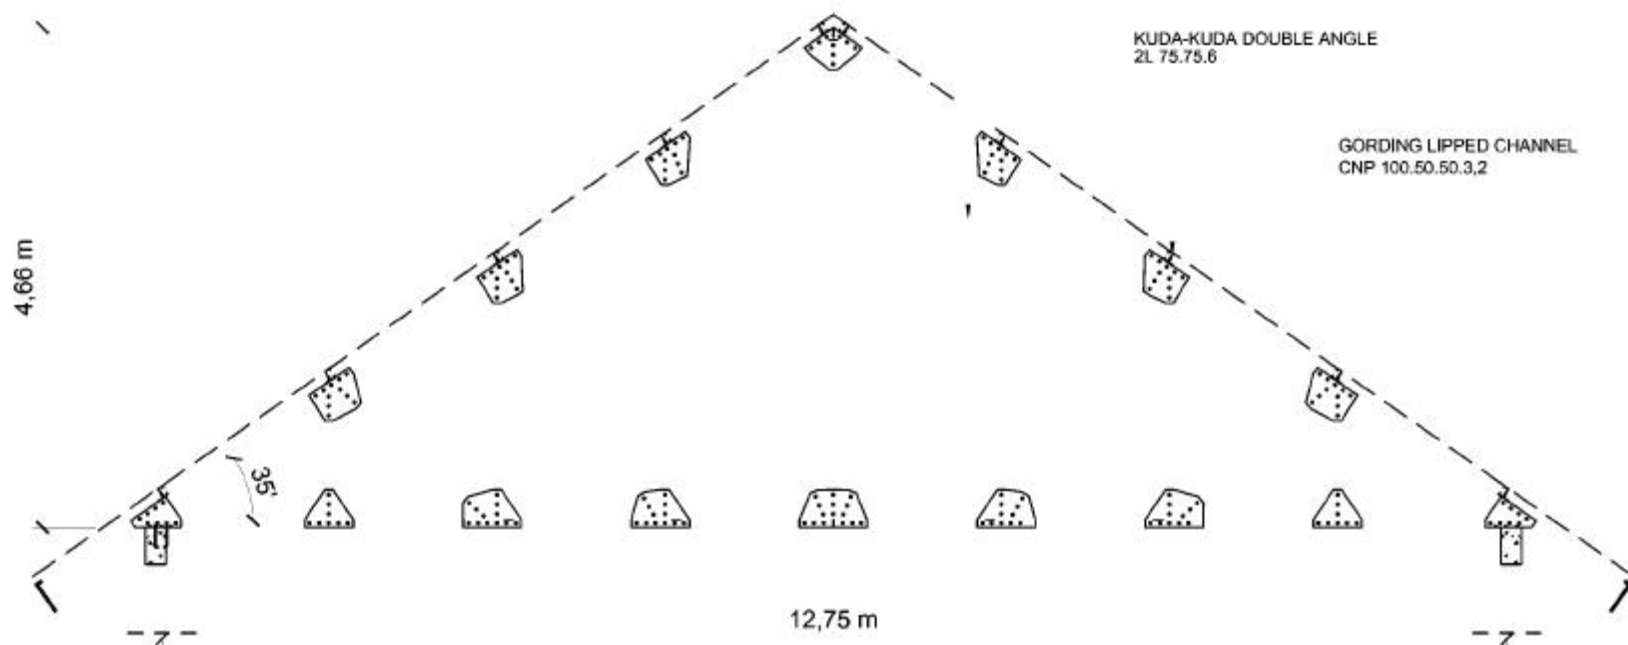


DETAIL KUDA-KUDA BAJA
SKALA 1"=100

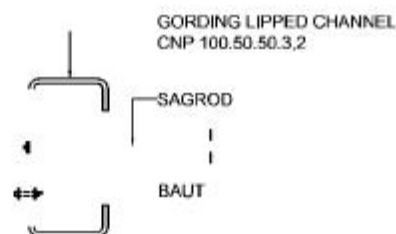

DETAIL GORDING
SKALA 1"=15

KUDA-KUDA DOUBLE ANGLE
2L 75.75.6

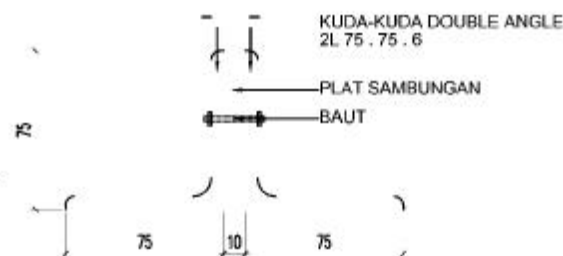

DETAIL PROFIL DOUBLE ANGLE
SKALA 1"=5

KUDA-KUDA DOUBLE ANGLE
2L 75.75.6

PLAT SAMBUNGAN
BAUT

DETAIL SAMBUNGAN
SKALA 1"=25

PLAT BUHUL
T. 1 cm

AUT D. 3/4"

JUDUL TUGAS AKHIR

REDESAIN GEDUNG RUMAH
SUSUN UNIVERSITAS PGRI
SEMARANG

DIGAMBAR

Sholikhin Misbakul Munir
(30201504259)

Vicky Muhammad Khasify
(30201504274)

DOSEN PEMBIMBING

Ir. M, Faiqun Ni'am, MT., Ph.D
Dosen pembimbing 1

Dr. Ir. H. Sumirin, MS.
Dosen pembimbing 2

JUDUL GAMBAR

DETAIL KUDA-KUDA BAJA

SKALA

NOMOR GAMBAR



JUDUL TUGAS AKHIR

REDESAIN GEDUNG RUMAH
SUSUN UNIVERSITAS PGRI
SEMARANG

DIGAMBAR

Sholikhin Misbakul Munir
(30201504259)

Vicky Muhammad Khasify
(30201504274)

DOSEN PEMBIMBING

Ir. M. Faiqun Ni'am, MT., Ph.D
Dosen pembimbing 1

Dr. Ir. H. Sumirin, MS.
Dosen pembimbing 2


JUDUL GAMBAR

DETAIL SHEARWALL

SKALA

1 : 40

NOMOR GAMBAR

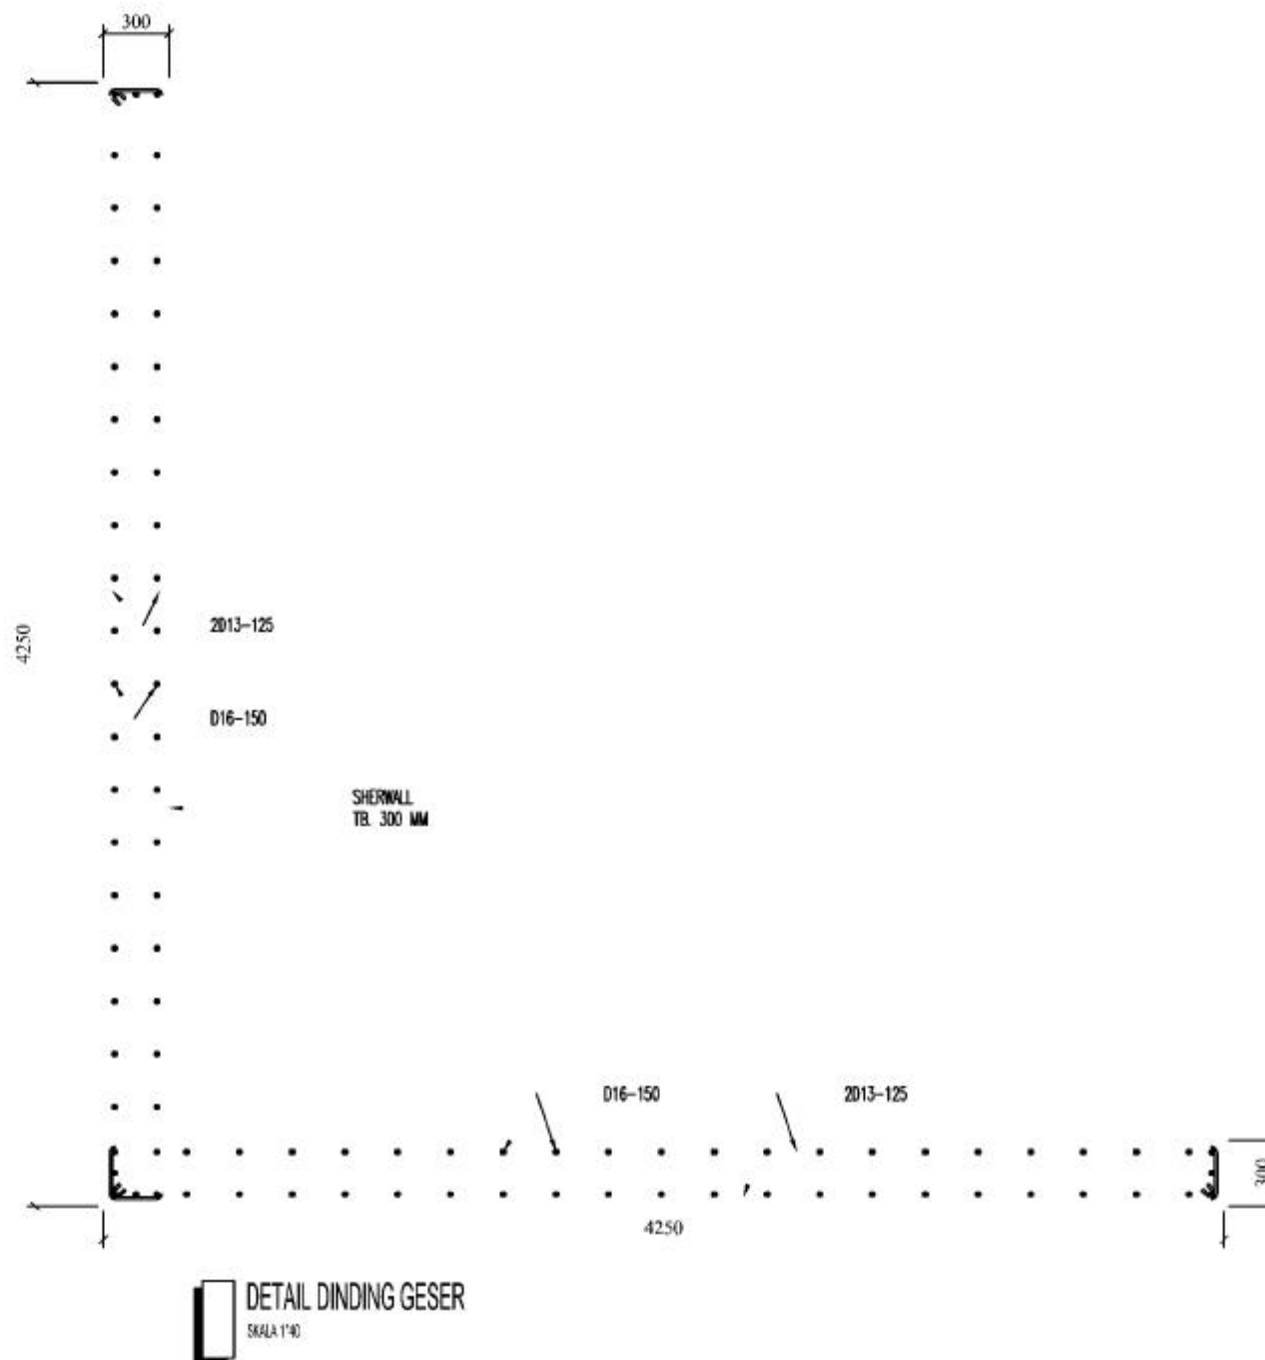



JUDUL TUGAS AKHIR

REDESAIN GEDUNG RUMAH
SUSUN UNIVERSITAS PGRI
SEMARANG

DIGAMBAR

Sholikhin Misbakul Munir
(30201504259)

Vicky Muhammad Khasify
(30201504274)

DOSEN PEMBIMBING

Ir. M, Faiqun Ni'am, MT., Ph.D
Dosen pembimbing 1

Dr. Ir. H. Sumirin, MS.
Dosen pembimbing 2


JUDUL GAMBAR

DETAIL PONDASI

SKALA

1 : 50

NOMOR GAMBAR

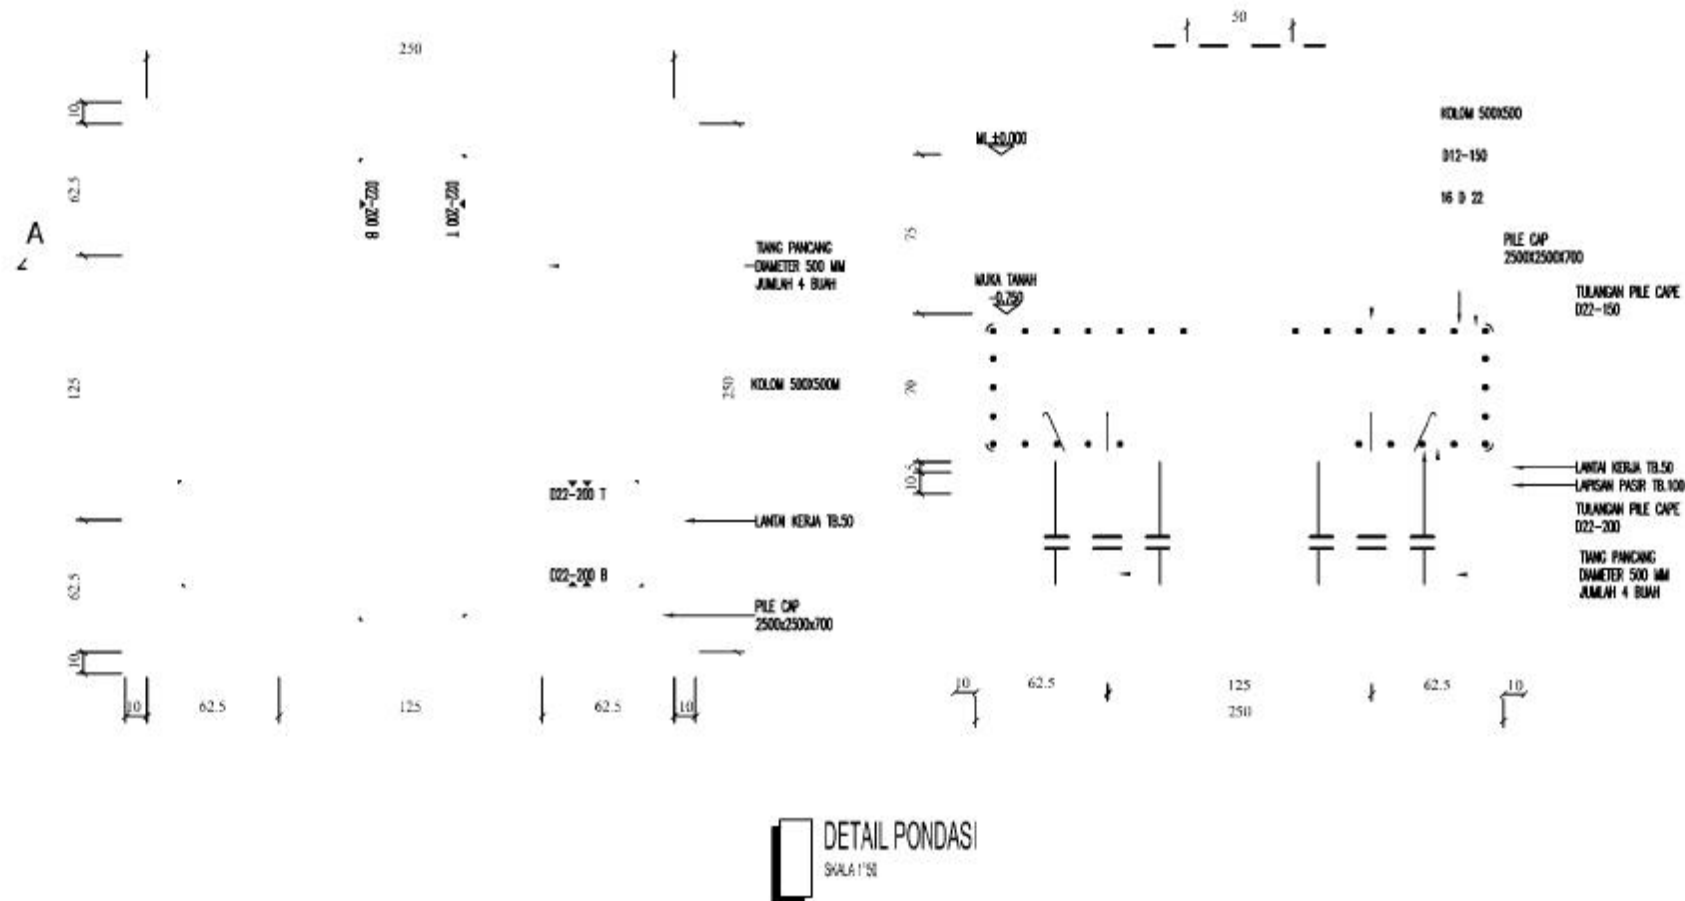



JUDUL TUGAS AKHIR

REDESAIN GEDUNG RUMAH
SUSUN UNIVERSITAS PGRI
SEMARANG

DIGAMBAR

Sholikhin Misbakul Munir
(30201504259)

Vicky Muhammad Khasify
(30201504274)

DOSEN PEMBIMBING

Ir. M. Faiqun Ni'am, MT., Ph.D
Dosen Pembimbing 1

Ir. Dr. H. Sumirin, MS.
Dosen Pembimbing 2



JUDUL GAMBAR


DENAH TANGGA

SKALA


1 : 100

NOMOR GAMBAR

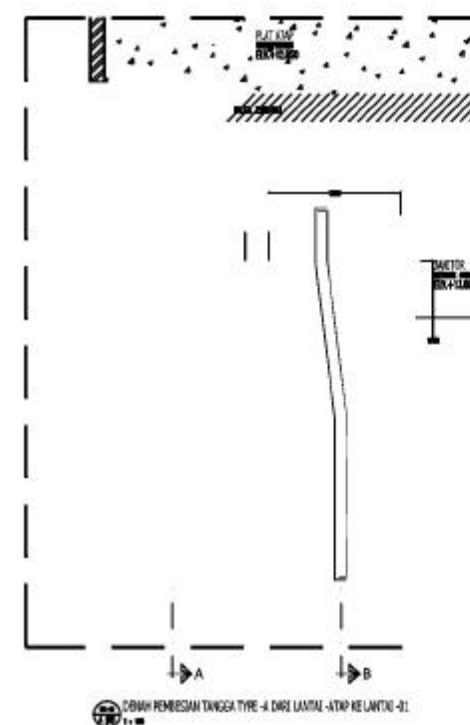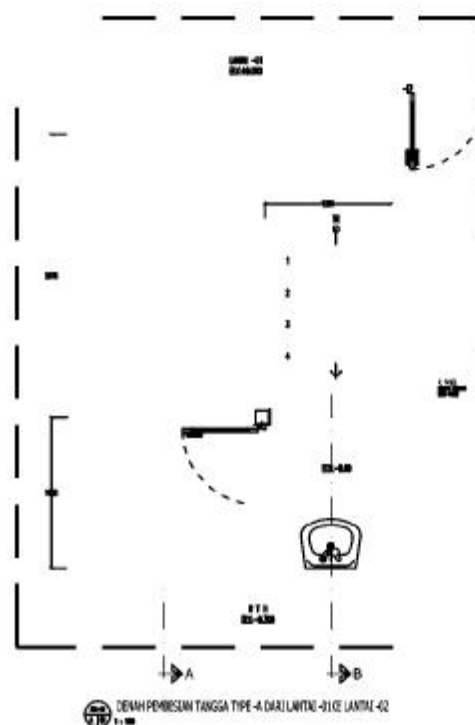

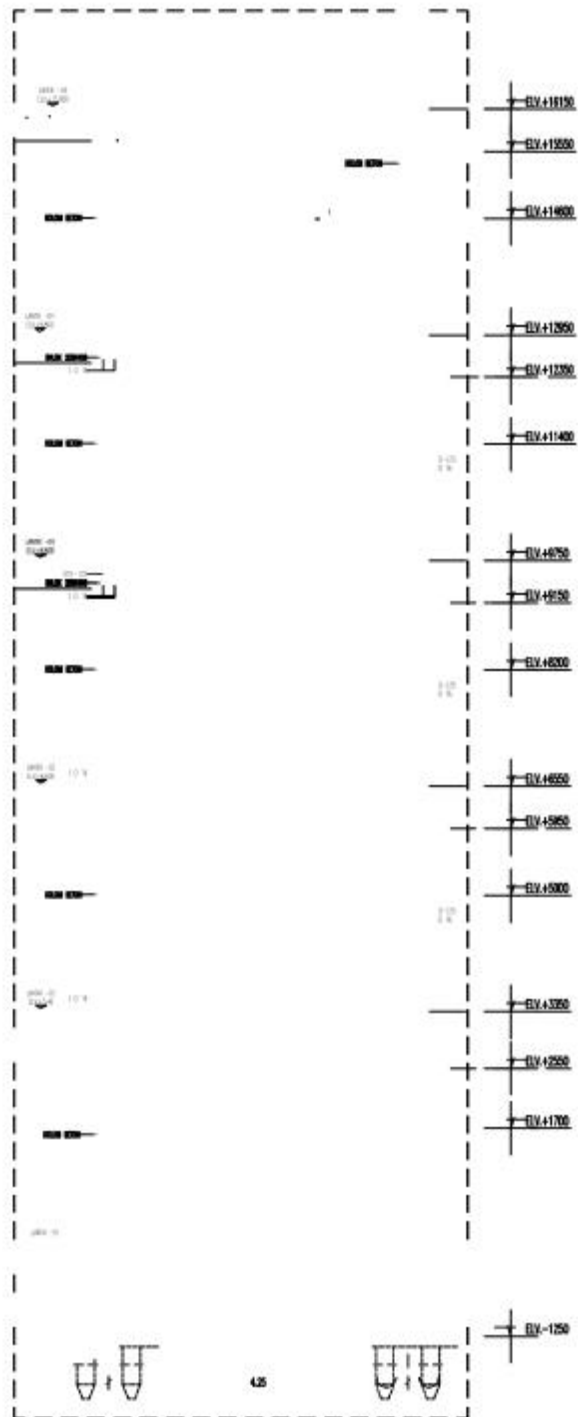

POTONGAN A TANGGA TYPE A (PERBESAN TANGGA)
1:100

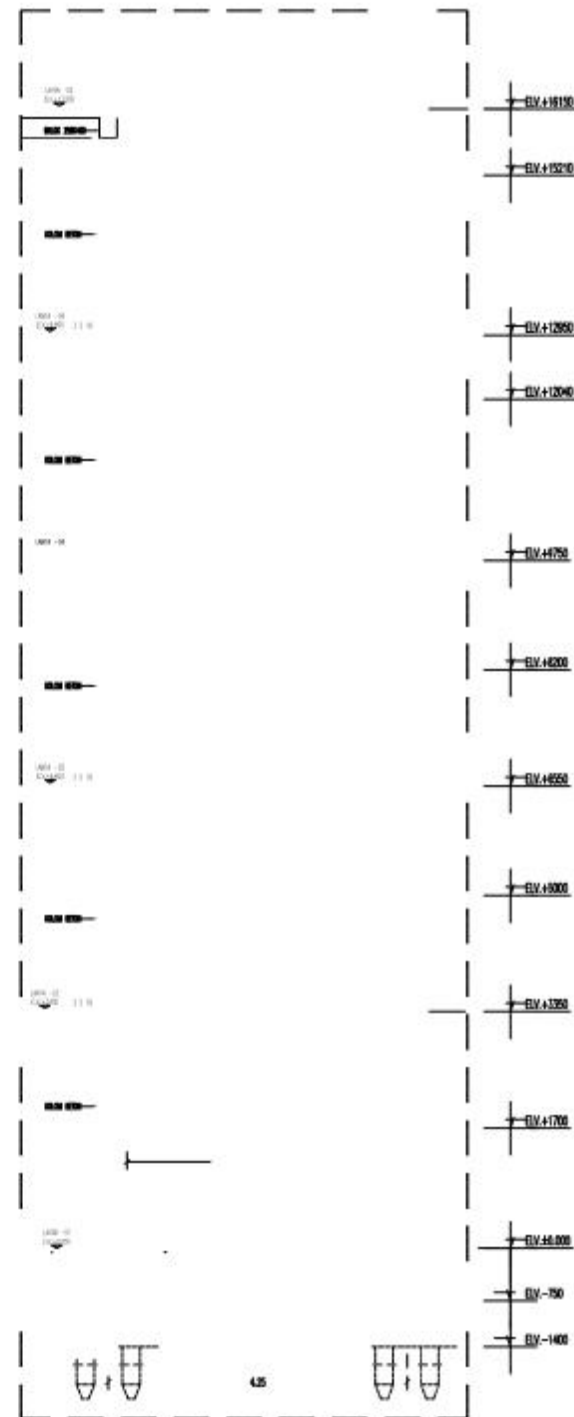

POTONGAN B TANGGA TYPE A (PERBESAN TANGGA)
1:100

JUDUL TUGAS AKHIR

REDESAIN GEDUNG RUMAH
SUSUN UNIVERSITAS PGRI
SEMARANG

DIGAMBAR

Sholikhin Misbakul Munir
(30201504259)

Vicky Muhammad Khasify
(30201504274)

DOSEN PEMBIMBING

Ir. M. Faiqun Ni'am, MT., Ph.D
Dosen Pembimbing I

Ir. Dr. H. Sumirin, MS.
Dosen Pembimbing 2

JUDUL GAMBAR

POTONGAN TANGGA

SKALA

1 : 100

NOMOR GAMBAR



KEMENTERIAN PEKERJAAN UMUM DAN PERUMAHAN RAKYAT
REPUBLIK INDONESIA
DIREKTORAT JENDERAL PENYEDIAAN PERUMAHAN
DIREKTORAT RUMAH SUSUN

PENGGUNA JASA :

SATUAN KERJA DIREKTORAT RUMAH SUSUN
Pejabat Pembuat Komitmen Direktorat Rumah Susun
J. Pallimura No. 20 Kebayoran Baru, Jakarta Selatan

NAMA PEKERJAAN :

REVIEW DED RUMAH SUSUN SEWA TA 2018
WILAYAH I (SUMATERA DAN JAWA)

KETERANGAN :

PROTOTYPE RUMAH SUSUN
Tipe 24 - 4 LANTAI

LOKASI :

KOTA SEMARANG UNIVERSITAS PGRI

KETERANGAN :

DIBUAT :
Konsultan DED

PT. KANTA KARYA UTAMA
ENGINEERING, ARCHITECTURE & MANAGEMENT CONSULTANTS
Direktori : Jl. Pemuda Raya No. 31, Duren Tiga, Kecamatan Jakarta Selatan 12750
Telp./Fax : (021) 7 387 963, 772286 / 772284 Email : kanta@kanta-utama.com
Website : www.kanta-utama.com

Team Leader :

B. Evihs Sekarsari, ST, IAI.

Digambar Oleh :

Diperiksa Oleh :

Aji Subandi, ST

Ir. Harindiyati, MSI

DIPERIKSA :
Kepala Sub Direktorat Penyediaan Rumah Susun

Bisma Shahrin, ST, MSc
NP : 19900319 199003 1 001

DISETUJUI :
Pejabat Pembuat Komitmen Direktorat Rumah Susun

Ir. Nurhil, CES
NP : 19950118 199503 2 001

JUDUL GAMBAR :
DAFTAR GAMBAR ARSITEKTUR

SKALA : NTS TANGGAL : 30 SEPT 2017

NO. GAMBAR DIKELUARKAN UNTUK :

ARS-00 INFORMASI ☐
PERSETUJUAN ☐
PELELANGAN ☒
PELAKSANAAN ☐

DAFTAR GAMBAR ARSITEKTUR GEDUNG 4 LANTAI -B RUSUNAWA TYPE 24

ARSITEKTUR

No.	Kode Gamb.	Skala	JUDUL GAMBAR
01	ARS-00	N T S	DAFTAR GAMBAR ARSITEKTUR
01	ARS-01/01-06	1 : 150	DENAH LANTAI -01 GEDUNG 4 LT-B RUSUNAWA TYPE-24
02	ARS-01/02-06	1 : 150	DENAH LANTAI -02 GEDUNG 4 LT-B RUSUNAWA TYPE-24
03	ARS-01/03-06	1 : 150	DENAH LANTAI -03 GEDUNG 4 LT-B RUSUNAWA TYPE-24
04	ARS-01/04-06	1 : 150	DENAH LANTAI -04 GEDUNG 4 LT-B RUSUNAWA TYPE-24
05	ARS-01/05-06	1 : 150	DENAH PLAT ATAP ELV. +13.000 GEDUNG 4 LT-B RUSUNAWA TYPE-24
06	ARS-01/06-06	1 : 150	DENAH ATAP GEDUNG 4 LT-B RUSUNAWA TYPE-24
01	ARS-02/01-04	1 : 150	TAMPAK DEPAN
02	ARS-02/02-04	1 : 100	TAMPAK SAMPING KANAN
03	ARS-02/03-04	1 : 150	TAMPAK BELAKANG
04	ARS-02/04-04	1 : 100	TAMPAK SAMPING KIRI
01	ARS-03/01-04	1 : 160	POTONGAN A - A
02	ARS-03/02-04	1 : 100	POTONGAN B - B
03	ARS-03/03-04	1 : 100	POTONGAN C - C
03	ARS-03/04-04	1 : 100	POTONGAN D - D
01	ARS-04/01-05	1 : 150	DENAH POLA LANTAI -01 GEDUNG 4 LT-B RUSUNAWA TYPE-24
02	ARS-04/02-05	1 : 150	DENAH POLA LANTAI -02 GEDUNG 4 LT-B RUSUNAWA TYPE-24
03	ARS-04/03-05	1 : 150	DENAH POLA LANTAI -03 GEDUNG 4 LT-B RUSUNAWA TYPE-24
04	ARS-04/04-05	1 : 150	DENAH POLA LANTAI -04 GEDUNG 4 LT-B RUSUNAWA TYPE-24
05	ARS-04/05-05	1 : 150	DENAH POLA LANTAI PLAT ATAP ELV. +13.000 GEDUNG 4 LT-B RUSUNAWA TYPE-24
01	ARS-05/01-07	1 : 150	DENAH POLA PLAFOND LANTAI -01 GEDUNG 4 LT-B RUSUNAWA TYPE-24
02	ARS-05/02-07	1 : 150	DENAH POLA PLAFOND LANTAI -02 GEDUNG 4 LT-B RUSUNAWA TYPE-24
03	ARS-05/03-07	1 : 150	DENAH POLA PLAFOND LANTAI -03 GEDUNG 4 LT-B RUSUNAWA TYPE-24
04	ARS-05/04-07	1 : 150	DENAH POLA PLAFOND LANTAI -04 GEDUNG 4 LT-B RUSUNAWA TYPE-24
05	ARS-05/05-07	1 : 150	DENAH POLA PLAFOND PLAT ATAP ELV. +13.000 GEDUNG 4 LT-B RUSUNAWA TYPE-24
06	ARS-05/06-07	1 : 50	DETAIL -A (POLA PLAFOND R. TIJUR)
07	ARS-05/07-07	1 : 25	POTONGAN -A
		1 : 25	POTONGAN -B
		N T S	PERSPEKTIF PLAFOND
01	ARS-06/01-13	1 : 150	DENAH LETAK KUSEN LANTAI -01 GEDUNG 4 LT-B RUSUNAWA TYPE-24
02	ARS-06/02-13	1 : 150	DENAH LETAK KUSEN LANTAI -02 GEDUNG 4 LT-B RUSUNAWA TYPE-24
03	ARS-06/03-13	1 : 150	DENAH LETAK KUSEN LANTAI -03 GEDUNG 4 LT-B RUSUNAWA TYPE-24
04	ARS-06/04-13	1 : 150	DENAH LETAK KUSEN LANTAI -04 GEDUNG 4 LT-B RUSUNAWA TYPE-24
05	ARS-06/05-13	1 : 150	DENAH LETAK KUSEN PLAT ATAP ELV. +13.000 GEDUNG 4 LT-B RUSUNAWA TYPE-24
06	ARS-06/06-13	1 : 30	DETAIL PINTU P1 = 98 UNIT
		1 : 30	DETAIL PINTU P2 = 2 UNIT
		1 : 30	DETAIL PINTU P3 = 16 UNIT
		1 : 30	DETAIL PINTU P4 = 2 UNIT
07	ARS-06/07-13	1 : 30	DETAIL PINTU P5 = 65 UNIT
		1 : 30	DETAIL PINTU P6 = 1 UNIT
		1 : 30	DETAIL PINTU P7 = 18 UNIT
		1 : 30	DETAIL PINTU P8 = 2 UNIT
08	ARS-06/08-13	1 : 30	DETAIL PINTU JENDELA PJ1 = 4 UNIT
		1 : 30	DETAIL PINTU JENDELA PJ2 = 2 UNIT
09	ARS-06/09-13	1 : 30	DETAIL PINTU JENDELA PJ3 = 2 UNIT
		1 : 30	DETAIL JENDELA J1 = 2 UNIT
10	ARS-06/10-13	1 : 30	DETAIL JENDELA J2 = 46 UNIT
		1 : 30	DETAIL JENDELA J3 = 6 UNIT
11	ARS-06/11-13	1 : 30	DETAIL JENDELA J4 = 8 UNIT
		1 : 30	DETAIL JENDELA J5 = 8 UNIT
		1 : 30	DETAIL BOUVENT BV = 2 UNIT
		1 : 30	DETAIL BOUVENT BV1 = 48 UNIT
12	ARS-06/12-13	1 : 30	DETAIL BOUVENT BV2 = 2 UNIT
		1 : 30	RAILING BALKON R = 88 UNIT
		1 : 30	RAILING BALKON R1 = 18 UNIT
13	ARS-06/13-13	1 : 30	RAILING BALKON R2 = 16 UNIT
		1 : 30	RAILING BALKON R3 = 3 UNIT
		1 : 30	RAILING BALKON R4 = 2 UNIT
		1 : 30	ROOSTER TANAH LIAT RS1 = 8 UNIT
01	ARS-07/01-12	1 : 150	KEYPLAN TOILET LANTAI -01 GEDUNG 4 LT-B RUSUNAWA TYPE 24
02	ARS-07/02-12	1 : 30	DENAH TOILET TYPE -A LANTAI -01 S/D LANTAI -03
03	ARS-07/03-12	1 : 50	POTONGAN -A TOILET TYPE -A
04	ARS-07/04-12	1 : 50	POTONGAN -B TOILET TYPE -A
05	ARS-07/05-12	1 : 50	POTONGAN -C TOILET TYPE -A
06	ARS-07/06-12	1 : 50	POTONGAN -D TOILET TYPE -A
07	ARS-07/07-12	1 : 25	DENAH TOILET TYPE -B LANTAI -01
08	ARS-07/08-12	1 : 25	POTONGAN -A TOILET TYPE -B
09	ARS-07/09-12	1 : 25	POTONGAN -B DAN -C TOILET TYPE -B
10	ARS-07/10-12	1 : 25	DENAH TOILET TYPE -C LANTAI -01
11	ARS-07/11-12	1 : 25	POTONGAN -A TOILET TYPE -C
12	ARS-07/12-12	1 : 25	POTONGAN -B TOILET TYPE -C

No.	Kode Gamb.	Skala	
01	ARS-08/01-10	1 : 150	KEY PLAN TANGGA RUSUNAWA 3 LT. TYPE -24 LANTAI -01
02	ARS-08/02-10	1 : 150	KEYPLAN TANGGA PLAT ATAP ELV. +12.950 GEDUNG 4 LT-B RUSUNAWA TYPE-24
03	ARS-08/03-10	1 : 25	DETAIL -A (DENAH TANGGA TYPE -A DARI LT -01 KE LT -03)
04	ARS-08/04-10	1 : 25	DETAIL -A (DENAH TANGGA TYPE -A DARI LT -02 KE LT -03)
05	ARS-08/05-10	1 : 25	DETAIL -A (DENAH TANGGA TYPE -A DARI LT -03 KE LT -01)
06	ARS-08/06-10	1 : 55	POTONGAN -A TANGGA TYPE -A
07	ARS-08/07-10	1 : 55	POTONGAN -B TANGGA TYPE -A
08	ARS-08/08-10	1 : 45	DETAIL -B (DENAH ENTRANCE DAN RAMP)
09	ARS-08/09-10	1 : 45	POTONGAN -A (ENTRANCE DAN RAMP)
10	ARS-08/10-10	1 : 25	POTONGAN -B (ENTRANCE DAN RAMP)
		1 : 30	DETAIL -C (DENAH TERAS SAMPING)
		1 : 30	POTONGAN -A (DENAH TERAS SAMPING)
01	ARS-09/01-03	1 : 150	DENAH SALURAN LANTAI -01 GEDUNG 4 LT-B RUSUNAWA
02	ARS-09/02-03	1 : 50	DETAIL TUTUP SALURAN
		1 : 10	DETAIL -I (TUTUP SALURAN)
		1 : 10	POTONGAN -I (TUTUP SALURAN)
03	ARS-09/03-03	1 : 25	POTONGAN -A (SALURAN TERTUTUP)
		1 : 25	POTONGAN -B (SALURAN TERTUTUP)
		1 : 25	POTONGAN -C (SALURAN TERBUKA)
		1 : 25	DETAIL DENAH BAK KONTROL (BK)
		1 : 25	POTONGAN -I (BAK KONTROL)

No.	Kode Gamb.	Skala	
01	ARS-01/01-03	1 : 50	DENAH RUANG POMPA DAN GWT
		1 : 50	TAMPAK DEPAN
		1 : 50	TAMPAK SAMPING KANAN
		1 : 50	TAMPAK SAMPING KIRI
02	ARS-01/02-03	1 : 50	POTONGAN A - A
		1 : 50	POTONGAN B - B
03	ARS-01/03-03	1 : 25	DETAIL PINTU P1 = 1 UNIT
		1 : 25	DETAIL JENDELA J1 = 2 UNIT
		1 : 25	DETAIL BOUVENT BV1 = 1 UNIT
01	STR-01/01-02	1 : 50	DENAH SLOOF DAN KOLOM
		1 : 50	DENAH BALOK ELV. ±0.00
		1 : 50	DENAH PEMBEKSIAN PLAT LANTAI DASAR TB.25CM ELV. -3.00
		1 : 50	DENAH PEMBEKSIAN PLAT TEBAL 13CM ELV. ±0.00
02	STR-01/02-02	1 : 50	DENAH BALOK ATAP
		1 : 50	DENAH PEMBEKSIAN PLAT ATAP TEBAL 10CM ELV. +3.00
		1 : 10	DETAIL PEMBEKSIAN SLOOF, KOLOM DAN BALOK



KEMENTERIAN PEKERJAAN UMUM DAN PERUMAHAN RAKYAT

REPUBLIK INDONESIA

DIREKTORAT JENDERAL PENYEDIAAN PERUMAHAN

DIREKTORAT RUMAH SUSUN

PEKERJAAN JASA :

SATUAN KERJA DIREKTORAT RUMAH SUSUN

Pegawai Pembantu Kepala Direktorat Rumah Susun

A. Pdt. No. 20 Kegiatan Baru, Jember Selatan

NAMA PEKERJAN :

REVIEW DED RUMAH SUSUN SEMA TA. 2018

WILAYAH I (SUMATERA DAN JAWA)

KETERANGAN :

PROTOTYPE RUMAH SUSUN

TAPE 24 - 4 LANTAI

LOKASI :

KOTA SEMARANG UNIVERSITAS PGRI

KETERANGAN :

DIBUAT

Kantor DED

PT KANTA KARYA UTAMA

Alamat : Jl. Kencana No. 1, Kota Semarang, Jawa Tengah 50132

Telp. (061) 821 1111, Fax. (061) 821 1112, Email : kanta@kanta.co.id

Team Leader :

B. Eddy Setiawan, ST, IAI

Digambar Oleh :

Diperiksa Oleh :

Abdullah, ST

Abdullah, ST

Kepala Sub Direktorat Perencanaan Rumah Susun

DIPERIKSA :

Abdullah, ST

Abdullah, ST

Kepala Sub Direktorat Perencanaan Rumah Susun

DIPERIKSA :

Abdullah, ST

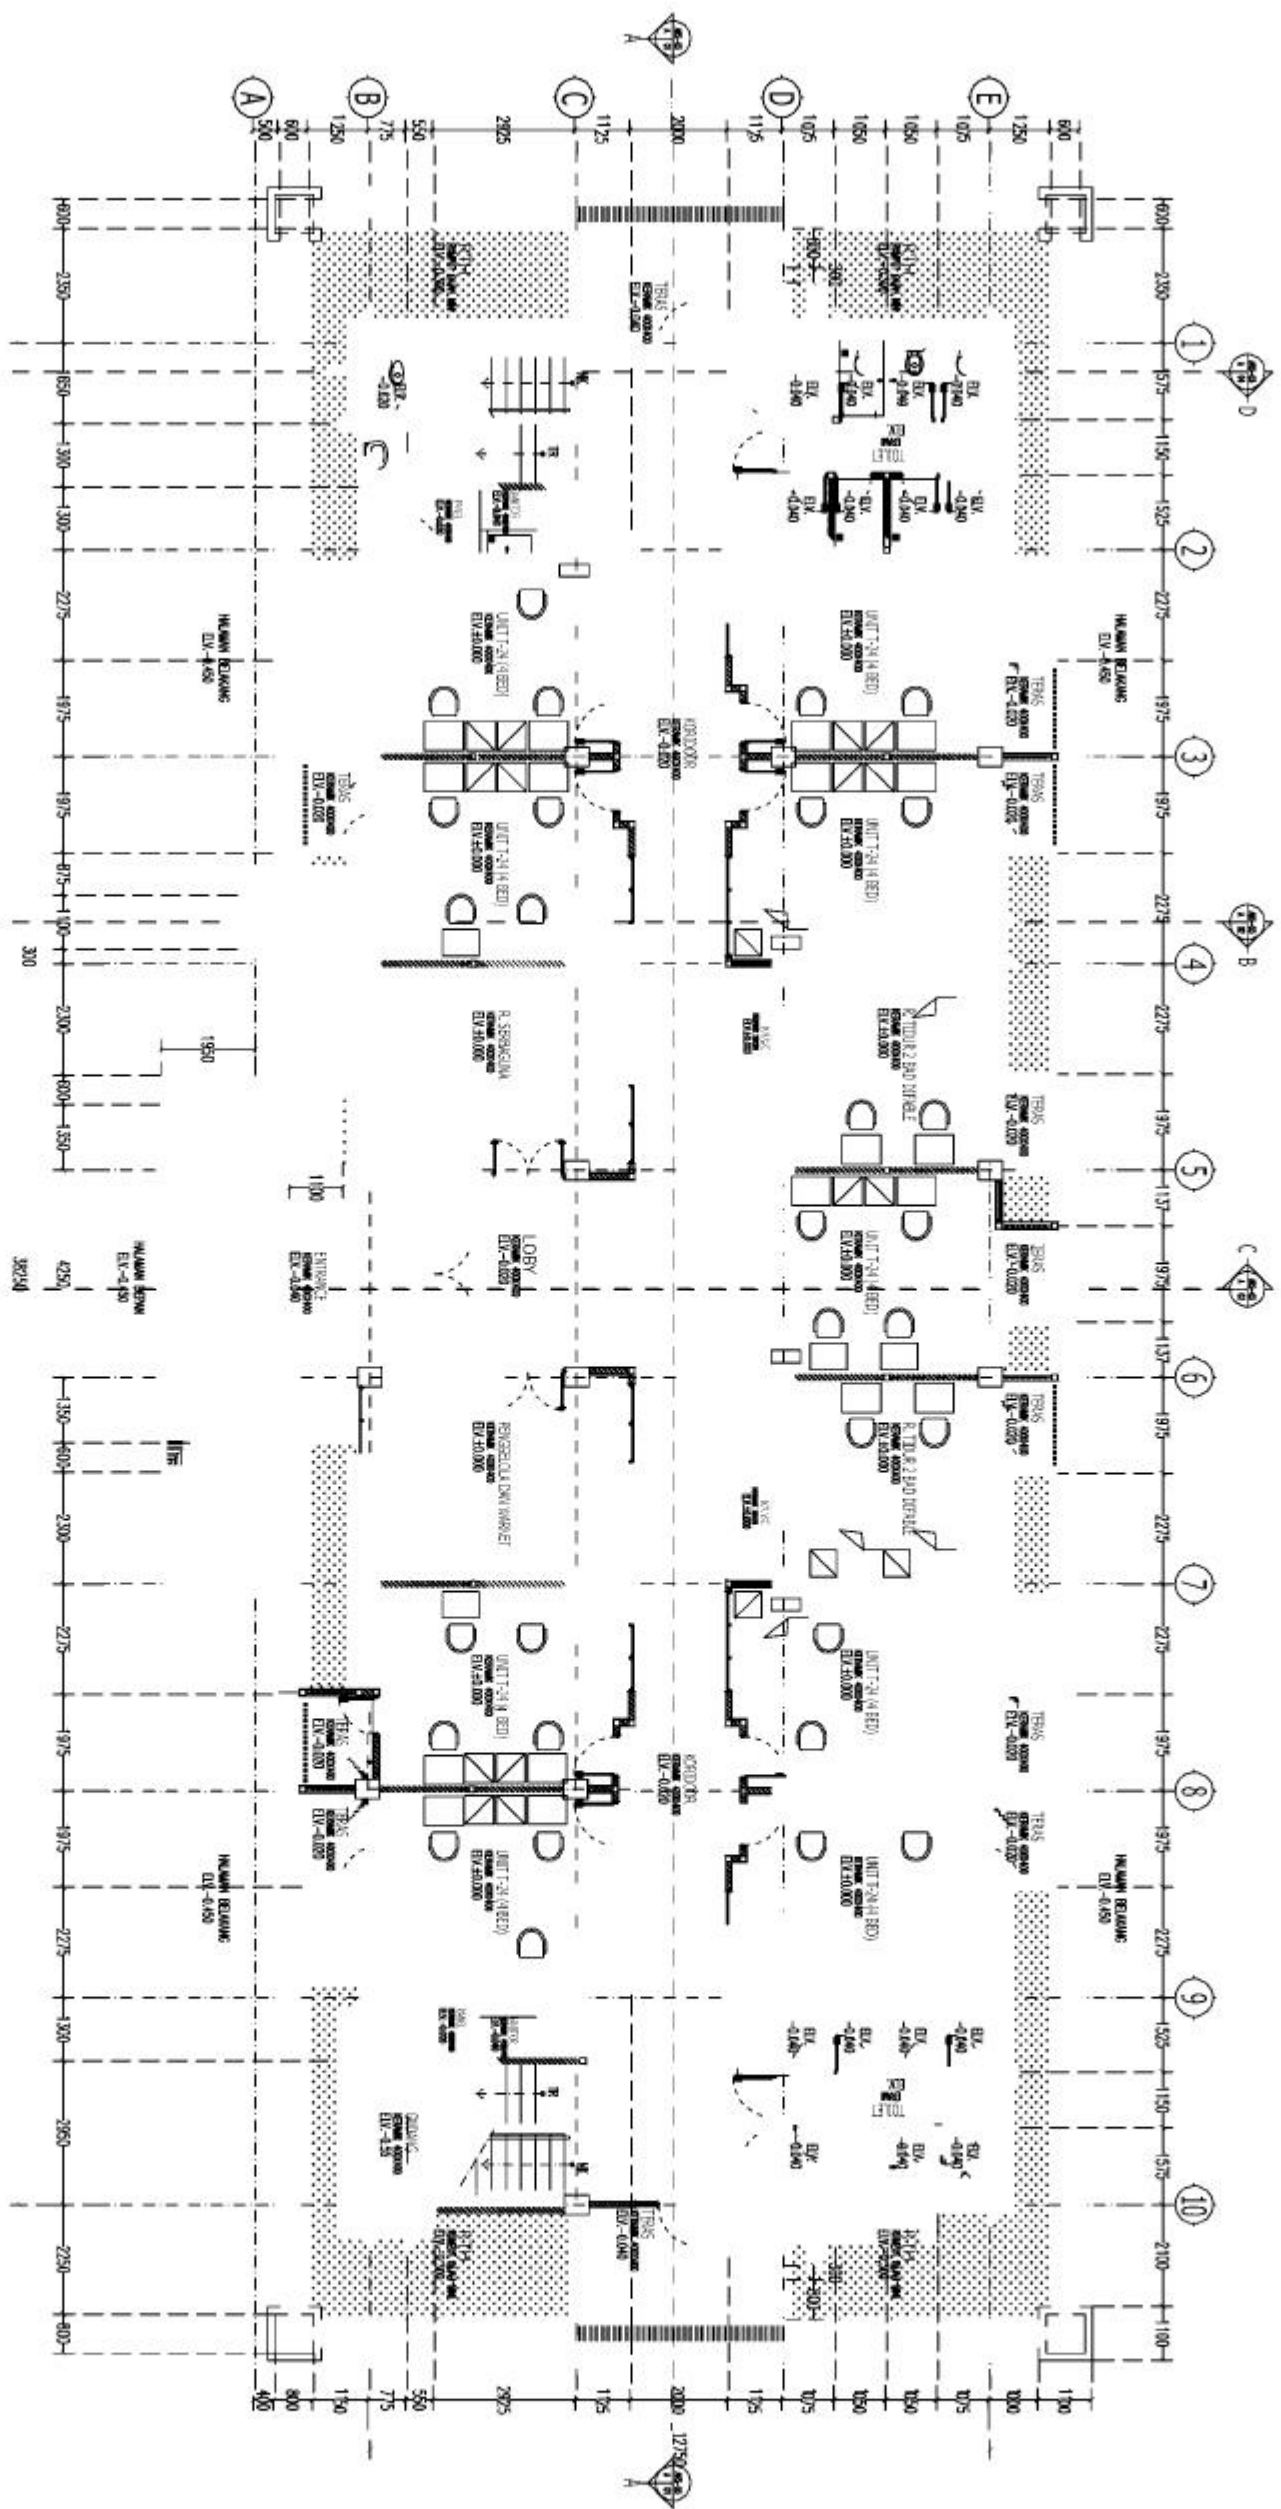

DAFTAR LANTAI 4-LT 8 RUMAH TYP 24

SKALA : 1 : 100

TANGGAL : 30 SEPT 2017

NO GAMBAR : DISELUKAIKAN UNTUK :

ARS-01 INFORMASI

01/06 PERENCANAAN

PELAKSIAN



DIREKTORAT JENDERAL PENYELIDIAN PERUSAHAAN
DIREKTORAT RUANG SISUN
POT VOLUNTARIS

PENGAGAJUAN JASA :

SATUAN KERJA DIREKTORAT RUMAH SUSUN
Pengabdian Kepada Masyarakat Direktorat Rumah Susun

J. Pattinure No. 20 Kibayoran Baru, Jakarta Selatan

NAME PEKERJANN :

REVIEWED RIJAH SUSUN SENYATA 2018
MILYAH I (SUMATERA DAN JAWA)

MILYAH I; SUMATERA DAN JAWA)

KETERANGAN

PROTOTYPE RUNWAY SUSUN
TYPE 2A-41A/NTA1

10K/MS1

KOTA SEMARANG UNIVERSITAS PGRI

KETERANGAN:



DEJATI
Konsultan DED

PT KANTA KARYA UTAMA

Team Leader:

A. Evita Sekisui, ST, MA

Digambar Oleh : Diperiksa Oleh :

Aji Subranto, ST

W. Haggblom, MSI

DIFENISIKA,
Kepala Sub Direktorat Penyelidikan Rumah Sains

DISERTASI :

PEPELİ OĞUL,
Feyzullah Fehriban, Komisyoner, Direktörlüğü, Fıratlı, Samsun

JUDITH GAMBARA:

W. NUTALL, CES
NP : 19654192 196903 2 001

2001 WMA -02 220MC 4 (1-3) 10/00/00 779-31

SKALA = 1:200

TANGGAL : 30 SEPT 2013

NO. GAMBAR : DIKELUARKAN UNTUK :

ARS-01	INFORMASI	☐
02/06	PERSetujuan	☐

PELAKSANAAN	PELENCARAN
☐	☒



DIREKTORAT JENDERAL PENYEDIAAN PERUMAHAN
DIREKTORAT RUMAH SUSUN

PENGUNJUNG JASA :

SATUAN KERJA DIREKTORAT RUMAH SUSUN
Pejabat Pembuat Komitmen Direktorat Rumah Susun

J. Putrinaru No. 20 Kebayoran Baru, Jakarta Selatan

NAMA PEKERJAAN :

REVIEW DEB RUMAH SUSUN SENATA 2018
WILAYAH I (SUMATERA DAN JAWA)

KETERANGAN:

PROTOTYPE RUMAH SUSUN
Tipe 24 - 4 LANTAI

LOKASI

KOTA SEMARANG UNIVERSITAS PGRI

KETERANGAN:

CIENJUT:
Konsultan DED

Konsultan DED

PT. KANTA KARYA UTAMA

Address: E. Duane Olson II, Editor, 70116-0101 Veterans Square, Lubbock, TX 79401

Team Leader:

B. Evim Sekirisi, ST. M

Digambar Oleh : Diperiksa Oleh :

Dr. Harindhyani, MS

DIPERIKSA :
Kepala Sub Direktorat Penyediaan Rumah Susun

Blasma Sienkiano, ST, MSC
MP, 1990-1991 1990-1991

DISETUJUI:
Pejabat Pembuat Komitmen Direktorat Jajarah Sajar

DISETUJUI :

W. Nurfail, OES
 MP : 10056173 190003 2 001

JUDUL GAMBAR :
 2009 1000 - 03 2009 4 10-0 1000000 100-0

2000-01-01 00:00:00


SKALA : 1 : 50
TANGGAL : 30 SEPT 2017

NO. GAMBAR : DIKELUARKAN UNTUK :

ARS-01
03/06

PELENGKAPAN ☒

PELAKSANAAN ☐

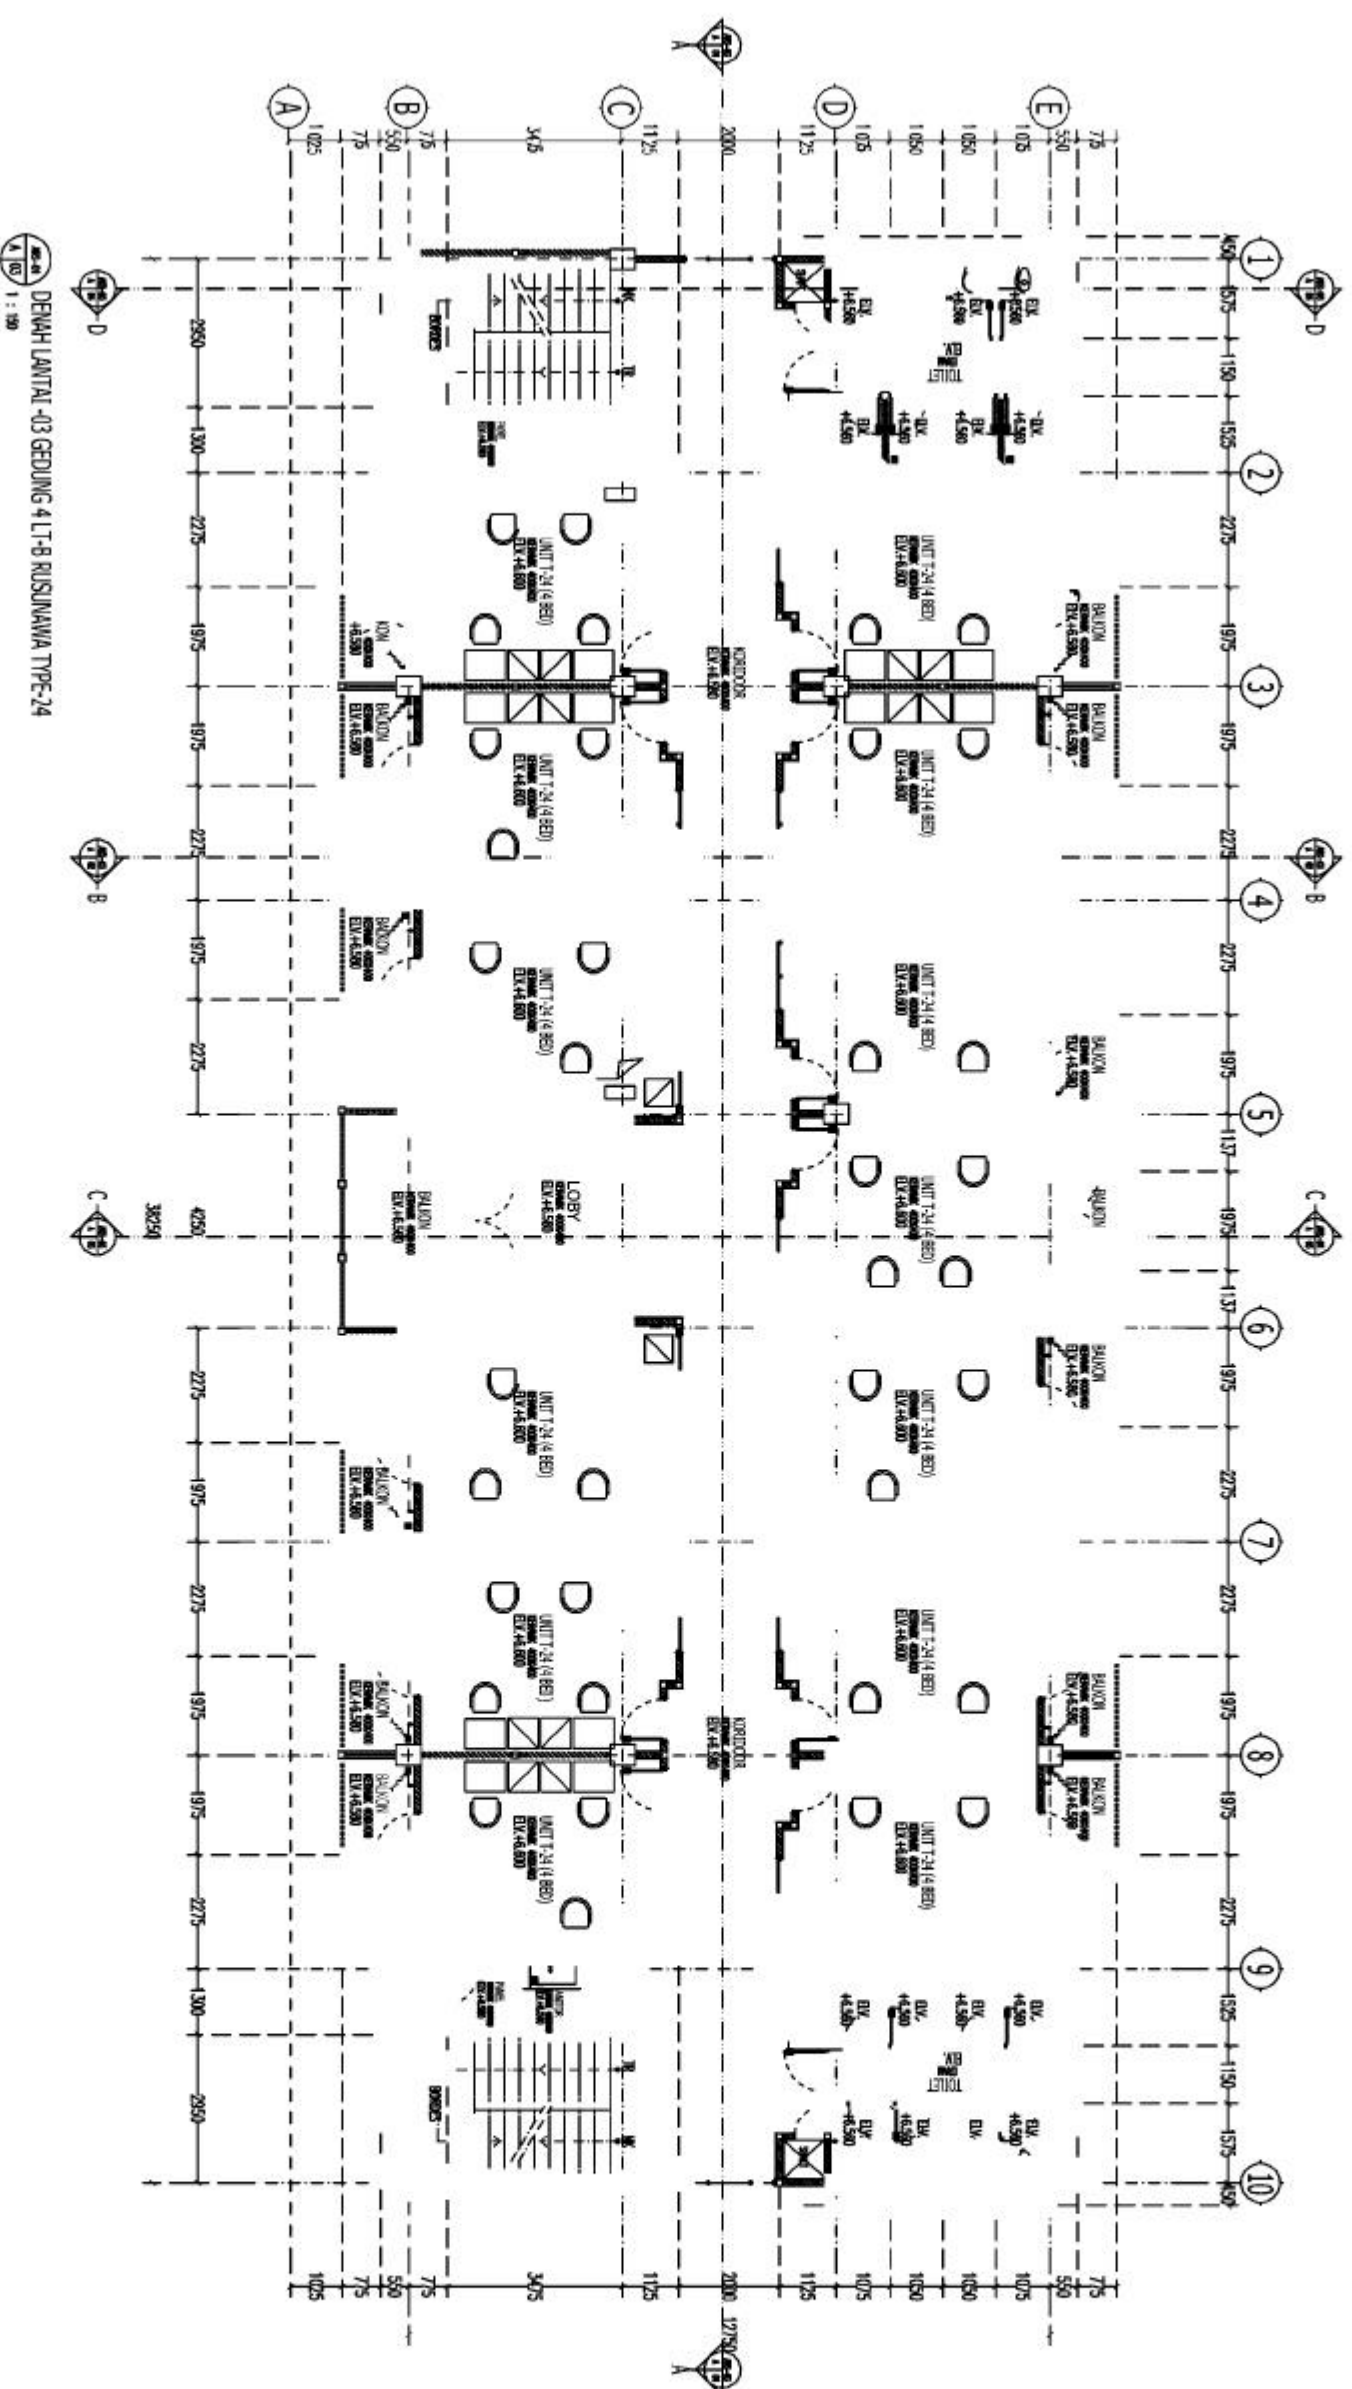

DENAH LANTAI -03 GEDUNG 4 LT-8 RUSUNAWA TYPE-24
1 : 150



DIREKTORAT RUANG SISWA

SATUAN KERJA DIREKTORAT RUMAH SUSUN
Pelajar Pembuat Korkliten Direktorat Rumah Susun

J. Pettinaro No. 20 Kebayoran Baru, Jakarta Selatan

REVIEW DEB RUMAH SUSUN SEWA TA 2018
WILAYAH I (SUMATERA DAN JAWA)OTYPE RUNWAY SUSUN
TYPE 24 - ALANTAI

LOKASI :

KOTA SEMARANG UNIVERSITAS PGRI

PT. KANTA KARYA UTAMA
DESIGNING, ARCHITECTS & MANAGEMENT CONSULTANTS
Office : Block Plaza No. 34, Duren Tiga, Jakarta, 12130
Fax : 6021 6271 1234567, 12345678, 123456789
E-mail : k.k.utama@indosat.net.id, kantakarya@indosat.net.id
Kantor : Jl. Cempaka Putih No. 41, Menteng, Jakarta 12130

Team Leader:


B. Evița Șekaniș, ST. IAI.

Digambar Oleh :	Diperiksa Oleh :
-----------------	------------------

Ali S. Sabarwal, ST

DIPERIKSA :

Florida Scientific, St. Albans,
VT. 05478-1990, 1 801

DISETUJUI:
Ketua Pembuat Komitmen Direktorat Purnah Susun

S. Murrell CES
: 19/5/2018 19:03 2 001

JUDUL GAMBAR

11

TANGGAL : 30 SEPT 2011

NO. GAMBAR	DIKELUARKAN UNTUK :
------------	---------------------

AKS-01/04

PERSETUJUAN	☐
PELALANGAN	☒
PELAKSANAAN	☐



TAMPAK DEPAN



WAKA PEKERJAAN :
REVIEW DED RUMAH SUSUN SEWA TA 2018
WILAYAH I (SUMATERA DAN JAWA)

KOTA SEMARANG UNIVERSITAS PGRI

KETERANGAN:

PT. KANTA KARYA UTAMA
 ENGINEERING, ARCHITECTURE & MANAGEMENT CONSULTANTS
 Office : 6th Floor, Block B, Duren Tiga, Ancol, Jakarta Selatan 12130
 Phone : (021) 7396366, 7393333, 7393334 Fax : 7396366
 E-Mail : k.k.utama@indosat.net.id, k.k.utama@indosat.com

Team Leader:

[Signature]
B. Erika Setiawan, ST, MA.

Digambar Oleh :	Diperiksa Oleh :
-----------------	------------------




Kepala Sub Direktorat Penyediaan Rumah Susun

Baron Sargento ST Misc
AP: 1960019 106003 1 001

Fejibab: Pembuat Komitmen Direktorat Rurak Susun



Dr. Mirzali CES
NP : 1010210 10000 2 001


JUDUL GAMBAR :
Daftar Isi

SKALA : 1 : 1000	TANGGAL : 30 SEPT 2017
------------------	------------------------

NO. GAMBAR	DIKELUARKAN UNTUK :
------------	---------------------

ARS-02 02/04	INFORMAS ☐	PERSETUJUAN ☐
-----------------	-----------------------------------	--------------------------------------

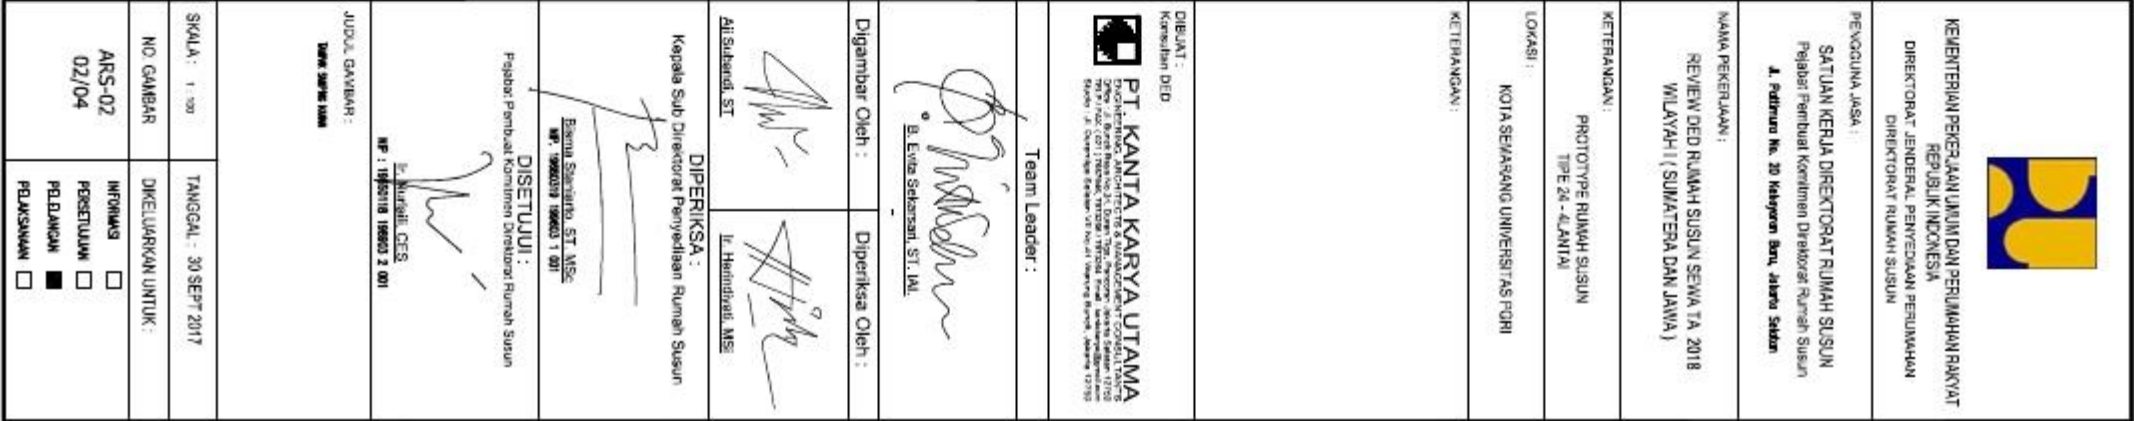

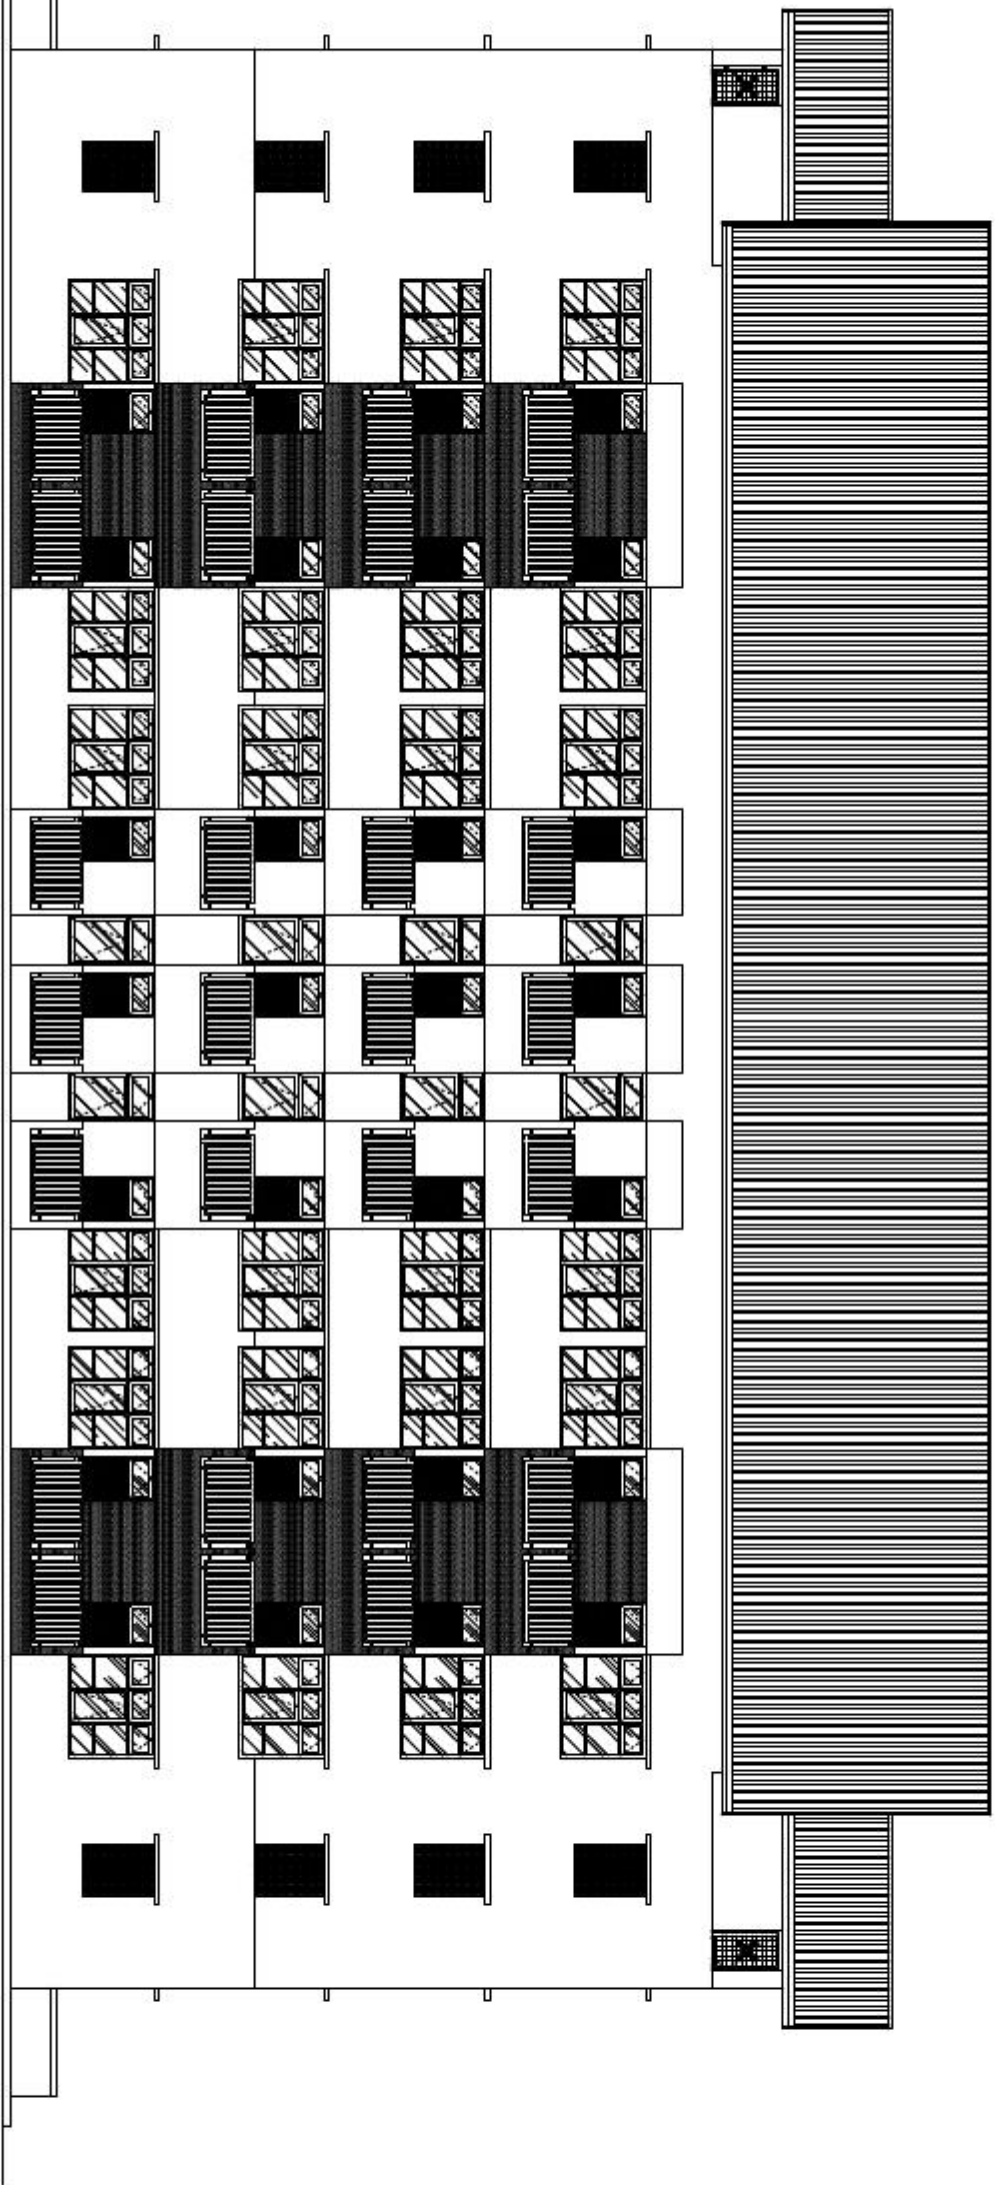

TAMPAK BELAKANG

 PT. KANTA KARYA UTAMA Jl. Raya Candi 1, Desa Candi, Kecamatan Candi, Kabupaten Sukoharjo, Jawa Tengah 57131 Telp. 0271-7000111 Fax. 0271-7000112 Email: kanta@kanta.co.id Website: www.kanta.co.id		Team Leader:  B. Evita Setiansih ST, Ml	
Digambar Oleh :  Ali Sukandi ST		Diperiksa Oleh :  Il. Hendriadi MS	
DIPERIKSA: Kepala Sub Direktorat Penyediaan Rumah Susun			
Disetujui:  Bisma Shamsul ST MS NP. 000001 00001 001		DIPERIKSA: Pj. Kepala Sub Direktorat Penyediaan Rumah Susun	
JUDUL GAMBAR: DAFTAR ISI			
SKALA: 1 : 100		TANGGAL: 30 SEPT 2017	
NO GAMBAR		DIMELUKARKAN UNTUK:	
ARS-02 03/04		INFORMASI ☐ PERENCANAAN ☐ PEDAJARAN ☒ PELAKSANAAN ☐	



SATUAN KERJA DIREKTORAT RUMAH SUSUN
Pelajar Pembuat Kerajinan Direktorat Rumah Susun
A. Putrinaro No. 20 Kelayaran Baru, Jakarta Selatan

KETERANGAN:
PROTOTYPE RUMAH SUSUN
Tipe 26 - 4(LANTAI)

KOTA SEMARANG UNIVERSITAS PGRI

KETERANGAN :

PT. KANTA KARYA UTAMA
KONSTRUKSI, ARSITEKTUR & MANAJEMEN KONSULTAN
Jl. Gajah Mada no. 2, Duren Tiga, Ancasari, Jakarta Selatan 12130
Telp. / Faks. (021) 7376346, 7376347, 7376348 Email : kantakarya@gmail.com
www.kantakarya.com

Team Leader:

1. Nama Lokasi :

 B. Eviha Sekarsari, ST, IAI.

Digambar Oleh :	Diperiksa Oleh :
-----------------	------------------


Ali Subhani, ST


Jc. Hombrecht, MS

Ali Subardi, ST

Ir. Herindiyah, MSc

Kepala Sub Direktorat Penyediaan Rumah Susur

Nama: Putra Satrio, ST, MSc
 NIP. 19900319 199003 1 001
 Disetujui:
 Pejabat Pembuat Komitmen Direktorat Rurak Susun

E. Murrell CES
: 10/20/2018 15:00:22 2 001

PERSON A - A

A-1


SKALA : 1 : 500	TANGGAL : 30 SEPT 2017
-----------------	------------------------

NO. GAMBAR	DIKELUARKAN UNTUK :
------------	---------------------

AKS-03	☐
01/04	☐

PELEBURHAN ☒

PELAKSANAAN ☐

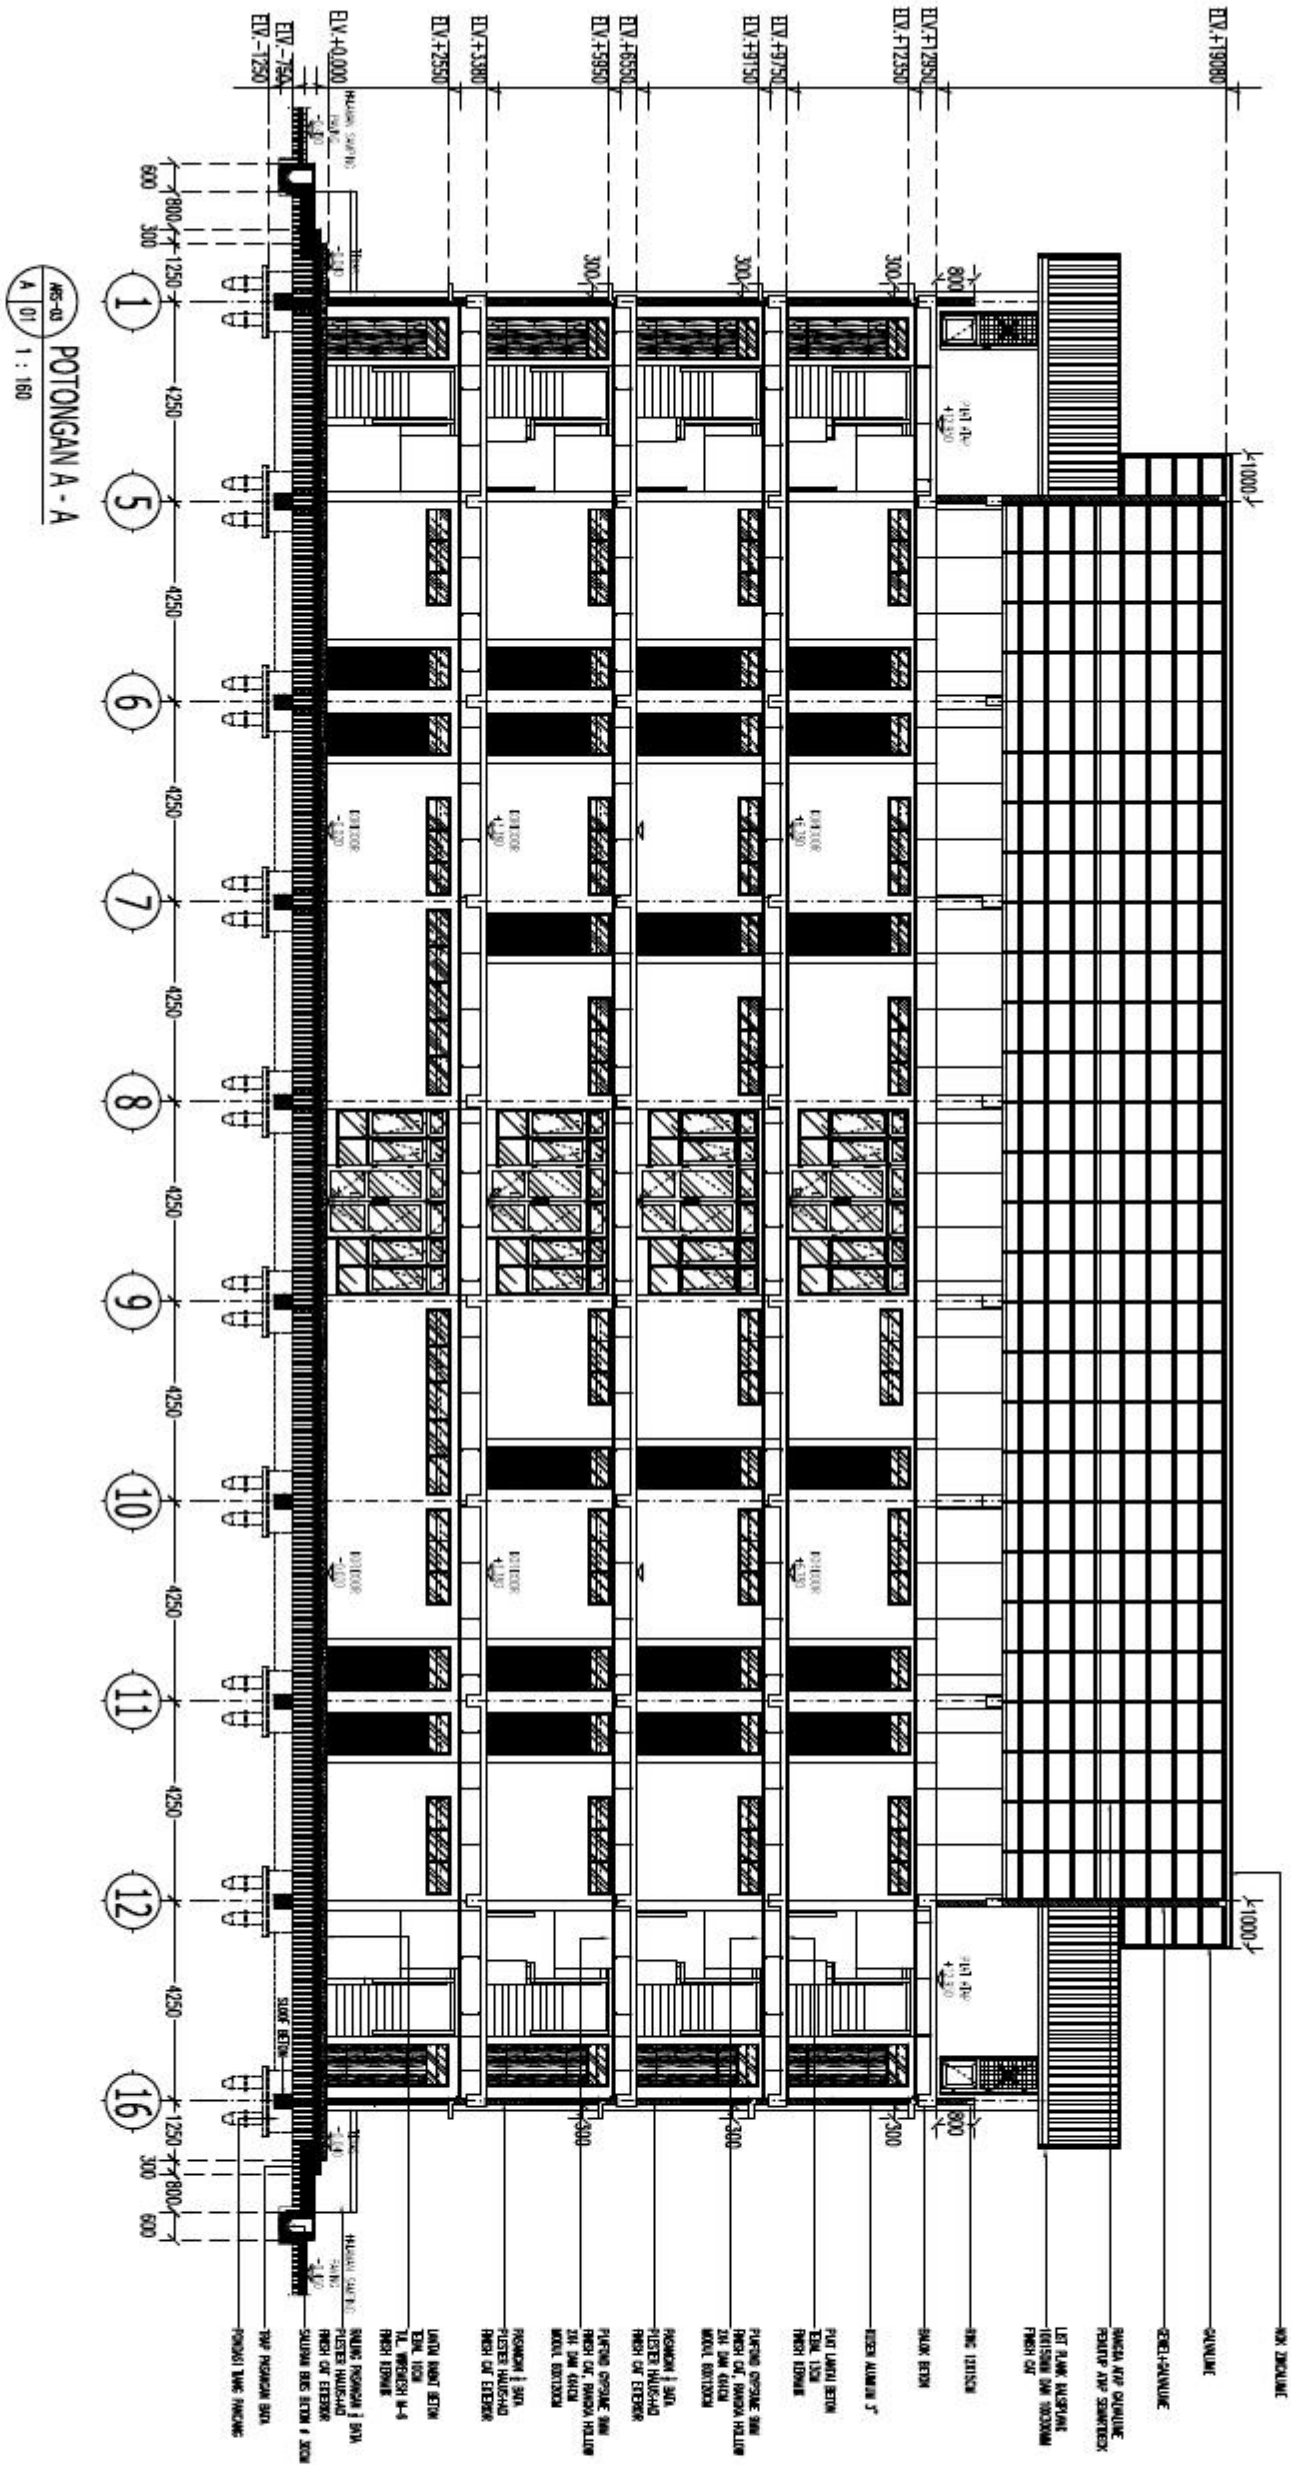



KEMENTERIAN PEKERJAAN UMUM DAN PERUMAHAN RAKYAT
REPUBLIK INDONESIA
DIREKTORAT JENDERAL PENYEDIAAN PERUMAHAN
DIREKTORAT RUMAH SUSUN

PENGUNA JASA :
SATUAN KERJA DIREKTORAT RUMAH SUSUN
Pejabat Pembuat Komitmen Direktorat Rumah Susun
Jl. Polinema No. 20 Kebayoran Baru, Jakarta Selatan

NAMA PEKERJAAN :
REVIEW DED RUMAH SUSUN SEWA TA 2018
WILAYAH I (SUMATERA DAN JAWA)

KETERANGAN :
PROTOTYPE RUMAH SUSUN
Tipe 24 - 4 LANTAI

LOKASI :
KOTA SEMARANG UNIVERSITAS PGRI

KETERANGAN :

DIBUAT :
Konsultan DED

PT. KANTA KARYA UTAMA
PUSKESMAS ARCHITECT & MANAGEMENT CONSULTANT
Dir. : Jl. Sempur Raya No. 31, Dukuh Sempur, Kecamatan Sempur, Kabupaten Blitar 65121
Telp./Fax : (031) 7187181, 7172888 / 7172884 Email : kanta.karya@gmail.com
Studio : R. Duta Indah S. Jalan VETERAN ST. Margono Estate, Jakarta 12780

Team Leader :

B. Evihs Sekarsari, ST. IAI.

Digambar Oleh : Diperiksa Oleh :

Aji Subandi, ST.

Ir. Herindiyati, MSI

DIPERIKSA :
Kepala Sub Direktorat Penyediaan Rumah Susun

Bisma Satrianto, ST, MSc
NP. 19990319 199903 1 001

DISETUJUI :
Pejabat Pembuat Komitmen Direktorat Rumah Susun


Ir. Nurhill, CES
NP : 19950118 199503 2 001

JUDUL GAMBAR :
RUMAH 2 - 2

SKALA : 1 : 100 TANGGAL : 30 SEPT 2017

NO. GAMBAR :
ARS-03
02/04

DIKELUARKAN UNTUK :
INFORMASI ☐
PERSetujuan ☐
PELELANGAN ☒
PELAKSANAAN ☐

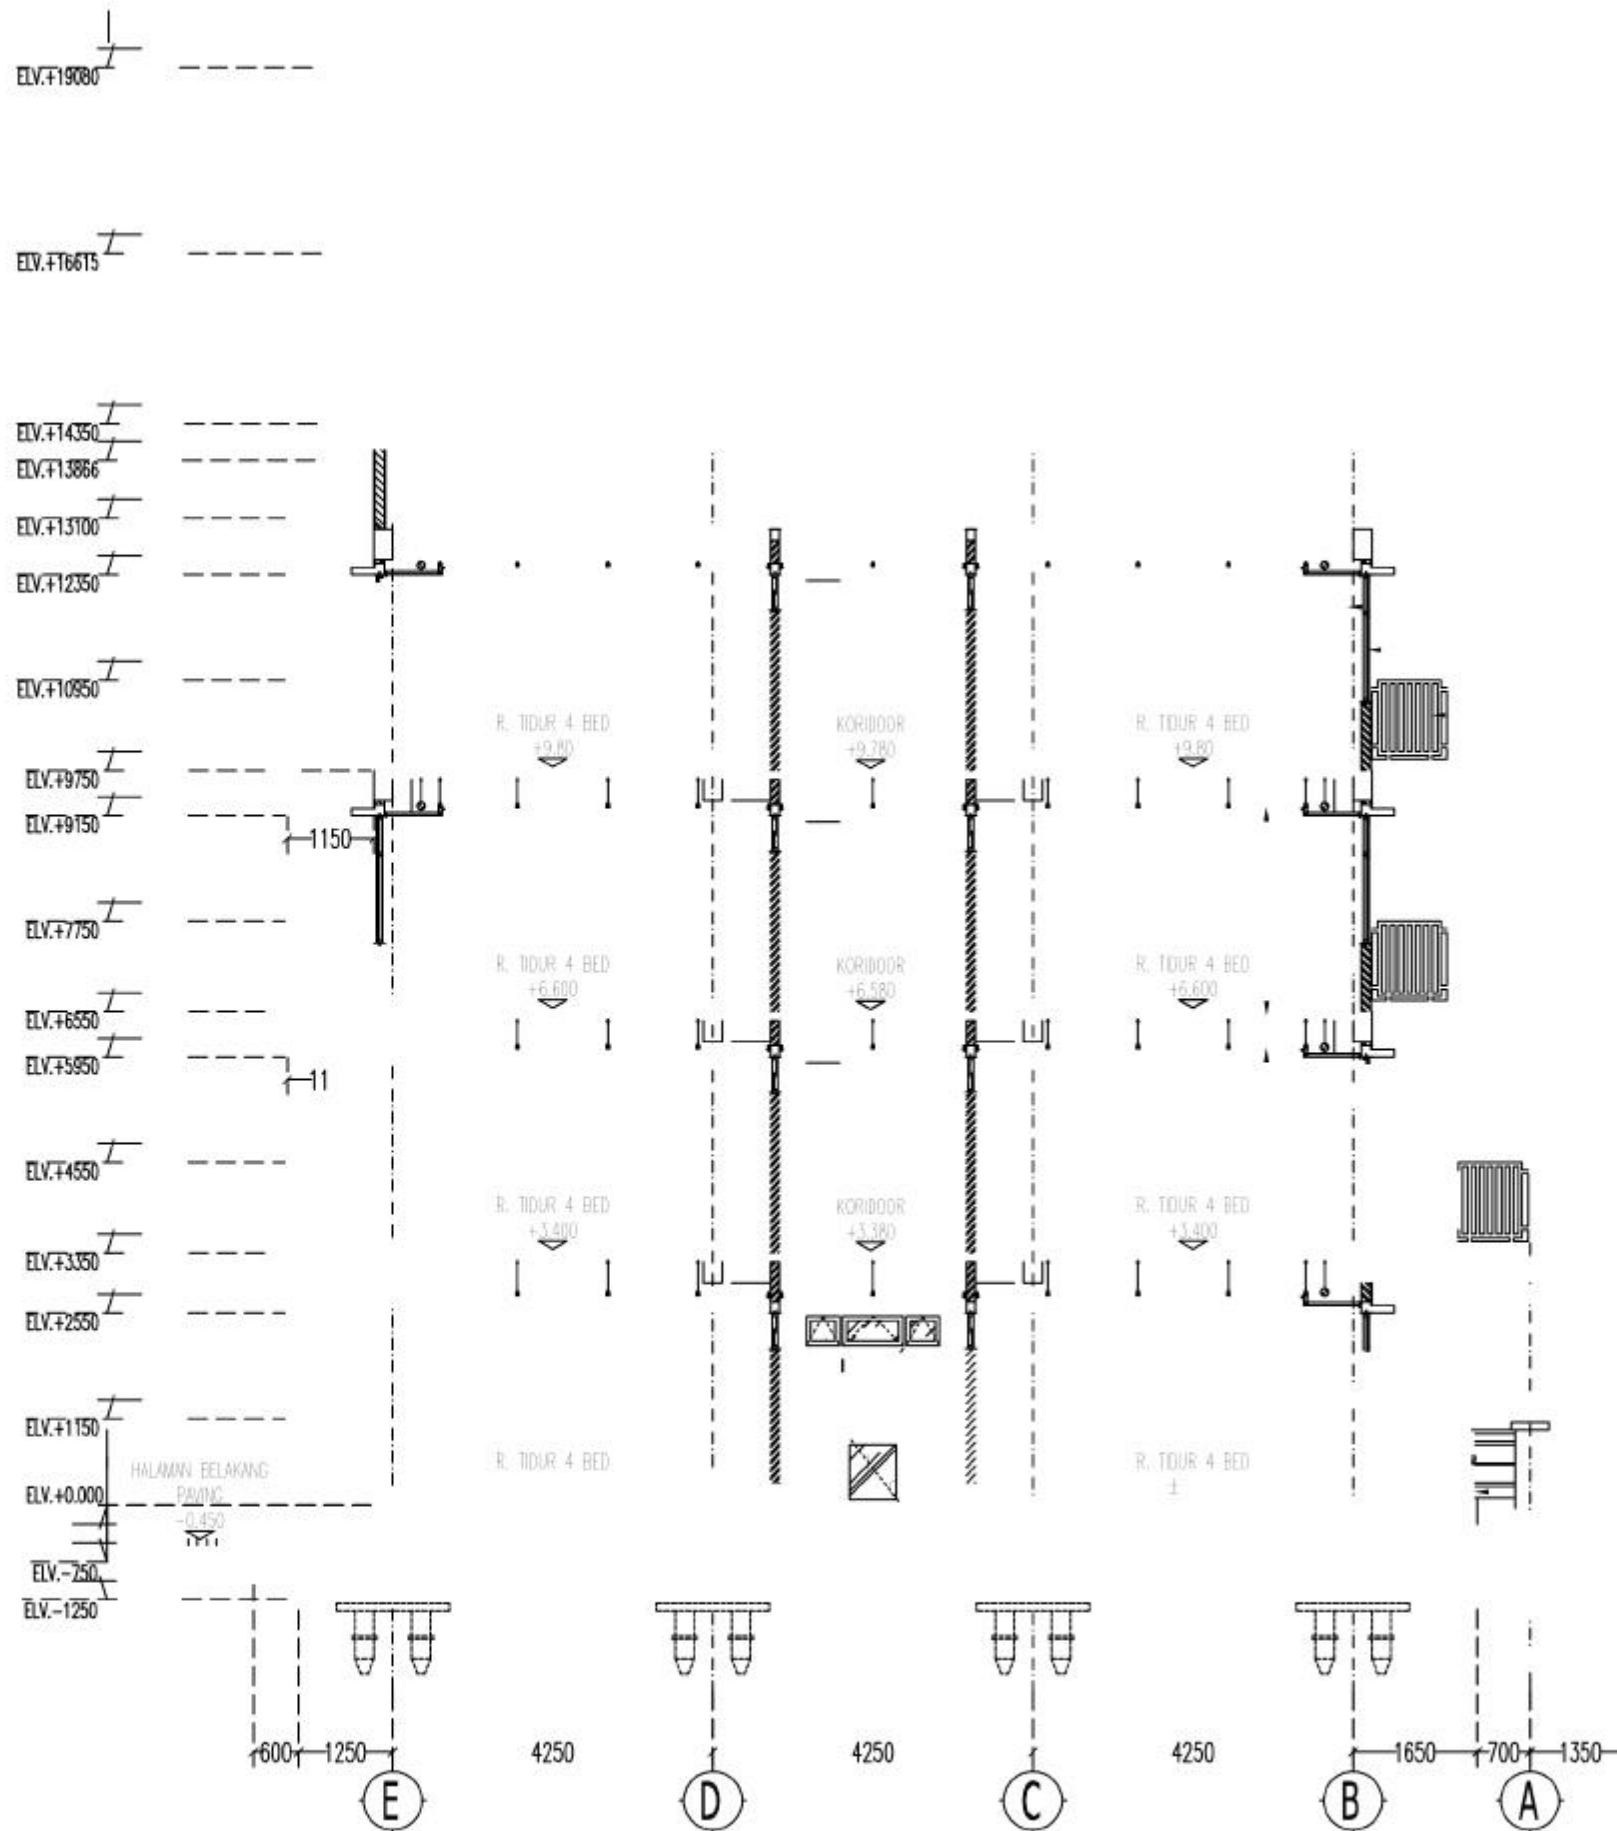

POTONGAN B - B
1 : 100



KEMENTERIAN PEKERJAAN UMUM DAN PERUMAHAN RAKYAT
REPUBLIK INDONESIA
DIREKTORAT JENDERAL PENYEDIAAN PERUMAHAN
DIREKTORAT RUMAH SUSUN

PENGUNA JASA :
SATUAN KERJA DIREKTORAT RUMAH SUSUN
Pejabat Pembuat Komitmen Direktorat Rumah Susun
Jl. Patimura No. 20 Kebayoran Baru, Jakarta Selatan

NAMA PEKERJAAN :
REVIEW DED RUMAH SUSUN SEWA TA 2018
WILAYAH I (SUMATERA DAN JAWA)

KETERANGAN :
PROTOTYPE RUMAH SUSUN
Tipe 24 - 4 LANTAI

LOKASI :
KOTA SEMARANG UNIVERSITAS PGRI

KETERANGAN :

DIBUAT :
Konsultin DED

PT. KANTA KARYA UTAMA
PUSKESMAS ARCHITECTURE & MANAGEMENT CONSULTANTS
Dirig. : Jl. Pemuda Raya No. 31, Dukuh Tiga, Semarang, Jawa Tengah 50132
Telp./Fax : (021) 7 787 961 / 772204 Email : kanta.karya@gmail.com
Studio : Jl. Dukuh Tiga 5, Dukuh Viji, Semarang, Jawa Tengah 50132

Team Leader :

B. Eviha Sekarsari, ST, IAI

Digambar Oleh : Diperiksa Oleh :

Aji Sulandi, ST Ir. Herindiyati, MSI

DIPERIKSA :
Kepala Sub Direktorat Penyerahan Rumah Susun

Bisma Shrinanto, ST, MSc
NP. 19990319 199903 1 001

DISETUJUI :
Pejabat Pembuat Komitmen Direktorat Rumah Susun

Ir. Nurhill, CES
NP : 19950118 199503 2 001

JUDUL GAMBAR :
RUMAH C - C

SKALA : 1 : 100 TANGGAL : 30 SEPT 2017

NO. GAMBAR : ARS-03 03/04
DIKELUARKAN UNTUK :
INFORMASI ☐
PERSETUJUAN ☐
PELELANGAN ☒
PELAKSANAAN ☐

RANGKA ATAP GALVALUME
PENUTUP ATAP SEMARTECK

RING BALOK BETON
PASANGAN 1/2 BATA
PLESTER HALUS+ACI
FINISH CAT EKSTERIOR

KANTILEVER TEBAL 10CM
FINISH WATERPROOFING

KOLOM BETON

LIST PLANK BETON
TEBAL 8CM

PLAT LANTAI BETON
TEBAL 13CM
FINISH KERAMIK

PLAFOND GYPSUM 9MM
FINISH CAT, RANGKA HOLLOW
2X4 DAN 4X4CM
MODUL 60X120CM


RAILING BALKON
HOLLOW 5X5CM

LANTAI RABAT BETON
TEBAL 10CM
TUL. WIREMESH M-6
FINISH KERAMIK

SALURAN BUIS
BETON Ø 30CM

HALAMAN DEPAN
PAVING

TRAP PASANGAN BATA
PONDASI TIANG PANCANG

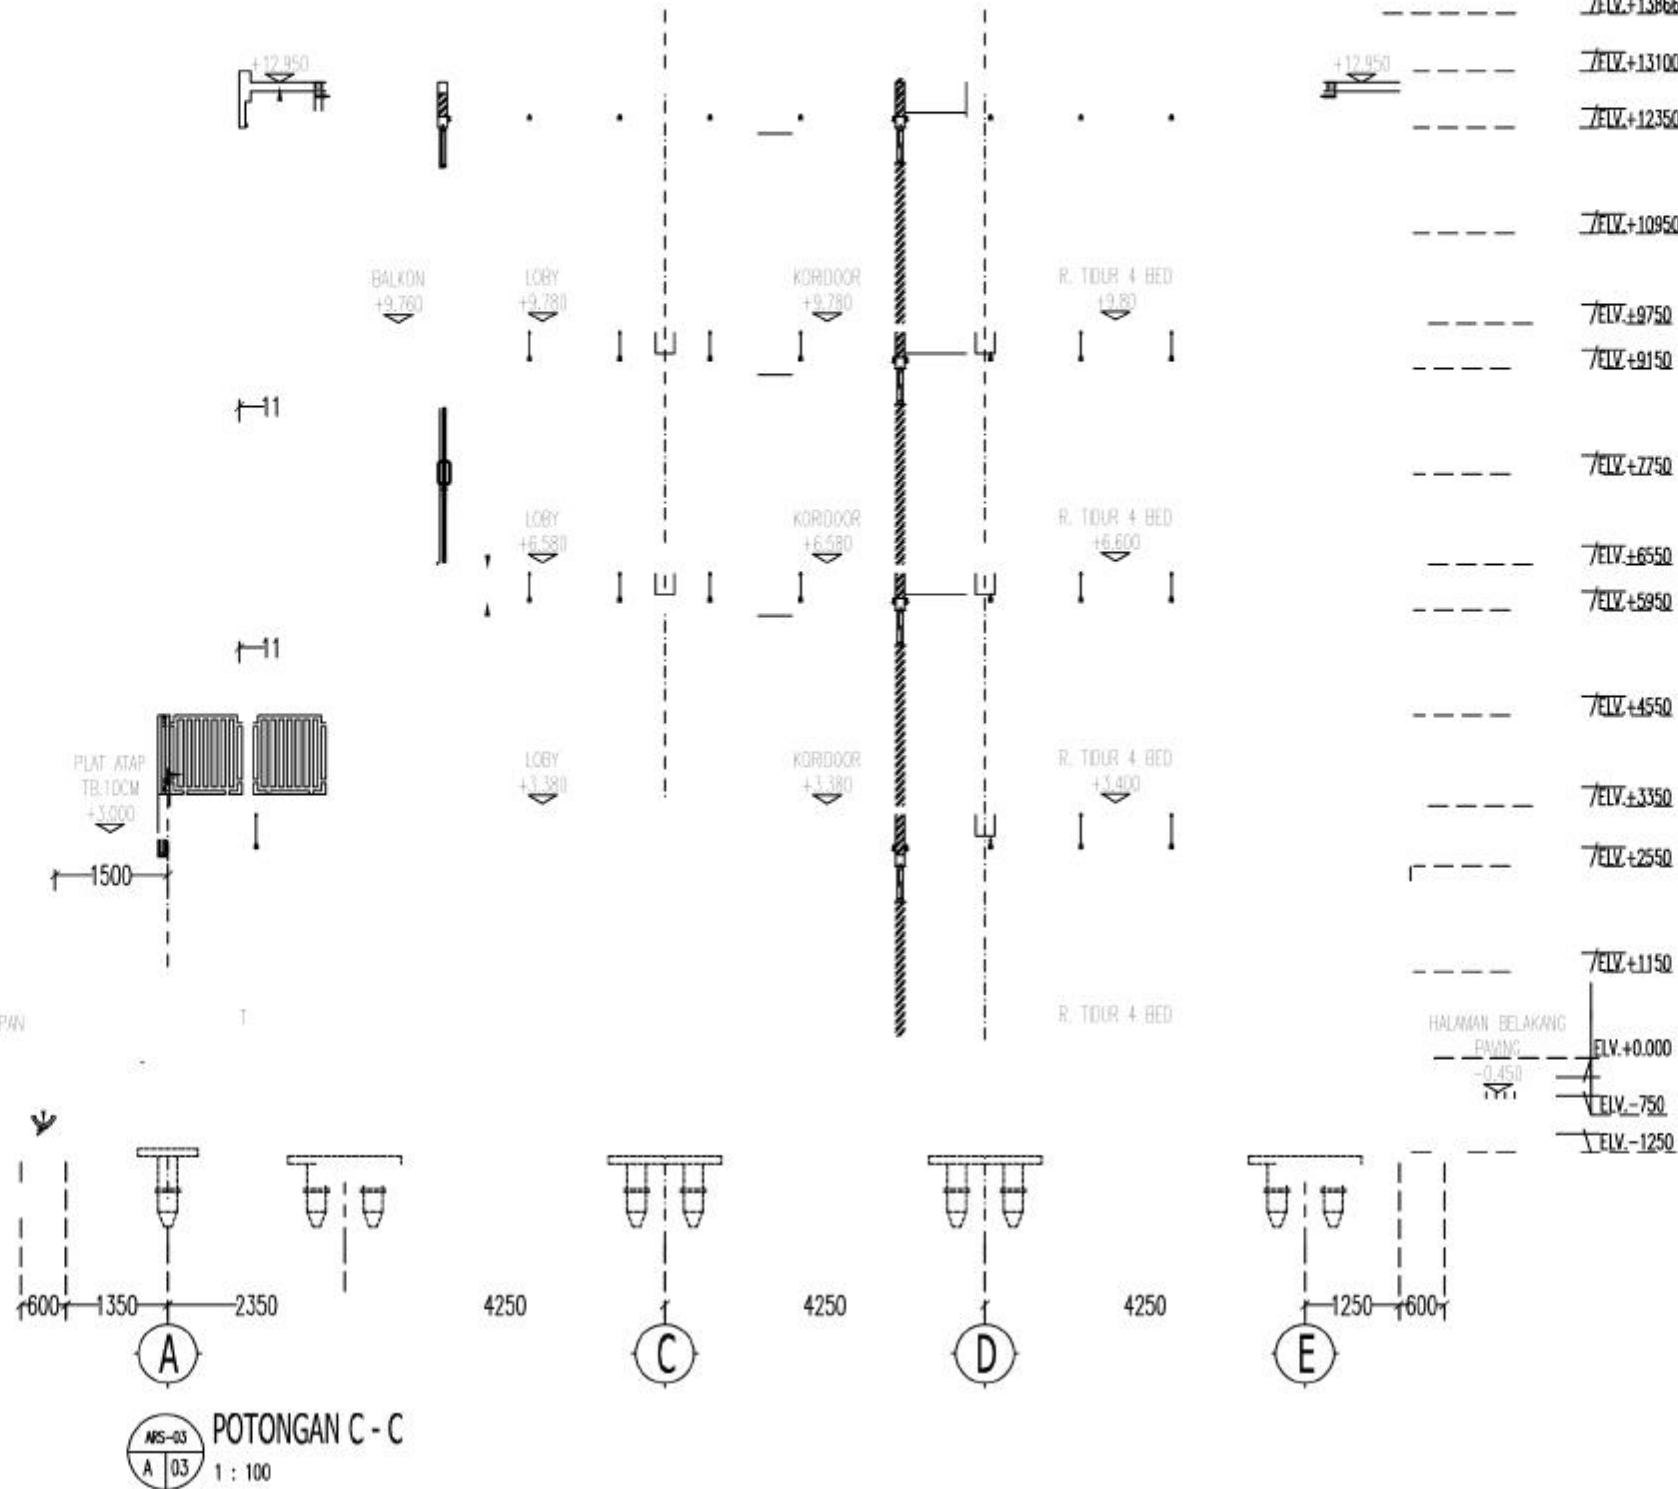

DAFTAR GAMBAR STRUKTUR TYPE KDS D-E GEDUNG 4 LANTAI-B RUSUNAWA TYPE 24

STRUKTUR TYPE KDS D-E

No.	Kode Gamb.	Skala	JUDUL GAMBAR	No.	Kode Gamb.	Skala	No.	Kode Gamb.	Skala
01	STR-00	N T S	DAFTAR GAMBAR						
01	STR-01/01-06	1 : 150	DENAH PONDASI PANGKANG GEDUNG 3 LT RUSUNAWA TYPE-24						
02	STR-01/02-06	1 : 25	DETAIL PEMBEKIAN PILE CAP -0						
		1 : 25	POTONGAN -1						
		1 : 25	POTONGAN -2						
03	STR-01/03-06	1 : 25	POTONGAN 3						
		1 : 25	DETAIL SHERWALL LANTAI -01						
		1 : 25	DETAIL SHERWALL LANTAI -02 DAN LANTAI -03						
04	STR-01/04-06	1 : 25	DENAH PEMBEKIAN PILE CAP (PC-1)						
		1 : 25	POTONGAN -A						
		1 : 25	DENAH PEMBEKIAN PILE CAP (PC-2)						
		1 : 25	POTONGAN -B						
		1 : 25	DENAH PEMBEKIAN PILE CAP (PC-3)						
		1 : 25	POTONGAN -C						
05	STR-01/05-06	1 : 150	DENAH SLOOF DAN PONDASI ROLLAG, TRAP GEDUNG 3 LT. RUSUNAWA TYPE -24						
06	STR-01/06-06	1 : 25	POTONGAN -1, -2, -3 DAN -4						
		1 : 10	DETAIL PEMBEKIAN SLOOF						
01	STR-02/01-05	1 : 150	DENAH KOLOM LANTAI -01 GEDUNG 4 LANTAI -B RUSUNAWA TYPE -24						
		1 : 10	DETAIL PEMBEKIAN KOLOM						
02	STR-02/02-05	1 : 150	DENAH KOLOM LANTAI -02 GEDUNG 4 LANTAI -B RUSUNAWA TYPE -24						
		1 : 10	DETAIL PEMBEKIAN KOLOM						
03	STR-02/03-05	1 : 150	DENAH KOLOM LANTAI -03 GEDUNG 4 LANTAI -B RUSUNAWA TYPE -24						
		1 : 10	DETAIL PEMBEKIAN KOLOM						
04	STR-02/04-05	1 : 150	DENAH KOLOM LANTAI -04 GEDUNG 4 LANTAI -B RUSUNAWA TYPE -24						
		1 : 10	DETAIL PEMBEKIAN KOLOM						
05	STR-02/05-05	1 : 150	DENAH KOLOM ELV. +12.950 GEDUNG 4 LANTAI -B RUSUNAWA TYPE-24						
		1 : 10	DETAIL PEMBEKIAN KOLOM						
01	STR-03/01-11	1 : 150	DENAH BALOK LATEI LT.-01 GEDUNG 4 LANTAI -B RUSUNAWA TYPE-24						
02	STR-03/02-11	1 : 150	DENAH BALOK LATEI LT.-02 GEDUNG 4 LANTAI -B RUSUNAWA TYPE-24						
03	STR-03/03-11	1 : 150	DENAH BALOK LATEI LT.-03 GEDUNG 4 LANTAI -B RUSUNAWA TYPE-24						
04	STR-03/04-11	1 : 150	DENAH BALOK LATEI LT.-04 GEDUNG 4 LANTAI -B RUSUNAWA TYPE-24						
05	STR-03/05-11	1 : 150	DENAH BLK. LATEI PLAT ATAP ELV. +13.000 GEDUNG 4 LT.-B RUSUNAWA TYPE-24						
06	STR-03/06-11	1 : 150	DENAH BALOK LANTAI -02 GEDUNG 4 LANTAI -B RUSUNAWA TYPE -24						
07	STR-03/07-11	1 : 150	DENAH BALOK LANTAI -03 GEDUNG 4 LANTAI -B RUSUNAWA TYPE -24						
08	STR-03/08-11	1 : 150	DENAH BALOK LANTAI -04 GEDUNG 4 LANTAI -B RUSUNAWA TYPE -24						
09	STR-03/09-11	1 : 150	DENAH BALOK PLAT ATAP ELV. +12.950 GEDUNG 4 LANTAI -B RUSUNAWA TYPE-24						
10	STR-03/10-11	1 : 150	DENAH RING BALOK ELV. +14.350 GEDUNG 4 LANTAI -B RUSUNAWA TYPE-24						
11	STR-03/11-11	1 : 10	DETAIL PEMBEKIAN BALOK						
01	STR-04/01-09	1 : 150	DENAH RABAT BETON LANTAI -01 GEDUNG 4 LANTAI -B RUSUNAWA TYPE -24						
02	STR-04/02-09	1 : 150	DENAH PLAT LANTAI-02 GEDUNG 4 LANTAI -B RUSUNAWA TYPE -24						
03	STR-04/03-09	1 : 150	DENAH PLAT LANTAI-03 GEDUNG 4 LANTAI -B RUSUNAWA TYPE -24						
04	STR-04/04-09	1 : 150	DENAH PLAT LANTAI-04 GEDUNG 4 LANTAI -B RUSUNAWA TYPE -24						
05	STR-04/05-09	1 : 150	DENAH PLAT ATAP ELV. +12.950 GEDUNG 4 LANTAI -B RUSUNAWA TYPE-24						
06	STR-04/06-09	1 : 70	DETAIL PEMBEKIAN PLAT -A TEBAL 130						
07	STR-04/07-09	1 : 70	DETAIL PEMBEKIAN PLAT -B TEBAL 130						
08	STR-04/08-09	1 : 20	DETAIL PEMBEKIAN PLAT -C TEBAL 100						
		1 : 20	DETAIL PEMBEKIAN PLAT -D TEBAL 150						
09	STR-04/09-09	1 : 20	DETAIL PEMBEKIAN PLAT -E TEBAL 100						
		1 : 10	POTONGAN -1						
		1 : 10	POTONGAN -2						
01	STR-05/01-04	1 : 150	DENAH LETAK KUDA-KUDA GEDUNG 4 LANTAI -B RUSUNAWA TYPE-24						
02	STR-05/02-04	1 : 150	RENCANA ATAP GEDUNG 4 LANTAI -B RUSUNAWA TYPE-24						
03	STR-05/03-04	1 : 50	KUDA-KUDA -A						
04	STR-05/04-04	1 : 25	KUDA-KUDA -B						
01	STR-06/01-05	1 : 25	DENAH PEMBEKIAN TANGGA TYPE -A DARI LANTAI -01 KE LANTAI -02						
02	STR-06/02-05	1 : 25	DENAH PEMBEKIAN TANGGA TYPE -A DARI LANTAI -02 KE LANTAI -04						
03	STR-06/03-05	1 : 25	DENAH PEMBEKIAN TANGGA TYPE -A DARI LANTAI -ATAP KE LANTAI -01						
04	STR-06/04-05	1 : 55	POTONGAN -A TANGGA TYPE -A (PEMBESIAN TANGGA)						
05	STR-06/05-05	1 : 55	POTONGAN -B TANGGA TYPE -A (PEMBESIAN TANGGA)						
01	STR-07/01-10	1 : 150	KEYPLAN PORTAL GEDUNG 4 LANTAI -B RUSUNAWA TYPE -24						
02	STR-07/02-10	1 : 50	PORTAL MEMANJANG GRID -A						
03	STR-07/03-10	1 : 150	PORTAL MEMANJANG GRID -B DAN GRID -E						
		1 : 150	PORTAL MEMANJANG GRID -C DAN GRID -D						
04	STR-07/04-10	1 : 70	PORTAL MELINTANG GRID -1 DAN GRID -10						
05	STR-07/01-10	1 : 70	PORTAL MELINTANG GRID -2 DAN GRID -9						
06	STR-07/02-10	1 : 75	PORTAL MELINTANG GRID -3 DAN GRID -8						
07	STR-07/03-10	1 : 75	PORTAL MELINTANG GRID -4 DAN GRID -7						
08	STR-07/04-10	1 : 75	PORTAL MELINTANG GRID -5 DAN GRID -6						
09	STR-07/03-10	1 : 10	DETAIL PEMBEKIAN SLOOF DAN KOLOM						
10	STR-07/04-10	1 : 10	DETAIL PEMBEKIAN BALOK						

KEMENTERIAN PEKERJAAN UMUM DAN PERUMAHAN RAKYAT
REPUBLIK INDONESIA
DIREKTORAT JENDERAL PENYEDIAAN PERUMAHAN
DIREKTORAT RUMAH SUSUN

PENGUNTA JASA :
SATUAN KERJA DIREKTORAT RUMAH SUSUN
Pejabat Pembuat Komitmen Direktorat Rumah Susun
Jl. Patimura No. 20 Kebayoran Baru, Jakarta Selatan

NAMA PEKERJAAN :
REVIEW DED RUMAH SUSUN SEWA TA 2018
WILAYAH I (SUMATERA DAN JAWA)

KETERANGAN :
PROTOTYPE RUMAH SUSUN
TPE 24 - 4 LANTAI
(KDS - BC)

LOKASI :
KOTA SEMARANG UNIVERSITAS PGRI

KETERANGAN :
1. SEMUA DIMENSI DALAM MILIMETER
2. SEBELUM PELAKSANAAN, KONTRAKTOR WAJIB
MENYERAHKAN GAMBAR KONTRAKSI DENGAN
GAMBAR ASSESS
3. MATA BAYAN :
- TANG PANGKANG : $f_y' = 41.50 \text{ Mpa}$
- PILE CAP : $f_y' = 25 \text{ Mpa}$
- SLOOF : $f_y' = 25 \text{ Mpa}$
- KOLOM : $f_y' = 25 \text{ Mpa}$
- SHERWALL : $f_y' = 25 \text{ Mpa}$
- BALOK : $f_y' = 25 \text{ Mpa}$
- PELAT : $f_y' = 25 \text{ Mpa}$
- TANGGA : $f_y' = 25 \text{ Mpa}$
4. MATA TULANGAN :
- TULANGAN LANTAI :
- $< E 10 : f_y = 240 \text{ Mpa (SIF)}$
- $> E 10 : f_y = 390 \text{ Mpa (SIF)}$
- TULANGAN SENGANG :
- $< D 10 : f_y = 240 \text{ Mpa (SIF)}$
- $> D 10 : f_y = 390 \text{ Mpa (SIF)}$

DIBUAT :
Komputer DED

PT. KANTA KARYA UTAMA
ENGINEERING, ARCHITECTS & MANAGEMENT CONSULTANTS
Office : 8, Bundaran Senayan No. 31, Duren Tiga, Jakarta Selatan 12130
Telp. : (021) 7787888, 7777777, 7777777 Fax : (021) 7787888
Email : kanta.karya@ptkkk.com
Website : www.ptkkk.com

Team Leader :

B. Evth Salsarini, ST., IAI.

Digambar Oleh : Diperiksa Oleh :

Aji Sulandri, ST Ir. Agus Satrioso

DIPERIKSA :
Kepala Sub Direktorat Penyediaan Rumah Susun

Bismah Shrinanto, ST, MSc
NP. 19850319 199603 1 001

DISETUIJ :
Pejabat Pembuat Komitmen Direktorat Rumah Susun

Ir. Nurhikmah, CES
NP. 19600118 198903 2 001

JUDUL GAMBAR :
DAFTAR GAMBAR STRUKTUR TYPE KDS D-E

SKALA : N T S TANGGAL : 30 SEPT 2017

NO. GAMBAR DIKELUARKAN UNTUK :

STR-00
INFORMASI ☐
PERSETUJUAN ☐
PELAKSANAAN ☒
PELAKSANAAN ☐



KEMENTERIAN PEKERJAAN UMUM DAN PERUMAHAN RAKYAT
REPUBLIK INDONESIA
DIREKTORAT JENDERAL PENYEDIAAN PERUMAHAN
DIREKTORAT RUMAH SUSUN

PENGUNA JASA :
SATUAN KERJA DIREKTORAT RUMAH SUSUN
Pejabat Pembuat Komitmen Direktorat Rumah Susun
Jl. Pattimura No. 20 Kelayutan Baru, Jakarta Selatan

NAMA PEKERJAAN :
REVIEW DED RUMAH SUSUN SEWA TA 2018
WILAYAH I (SUMATERA DAN JAWA)

KETERANGAN : PROTOTYPE RUMAH SUSUN
Tipe 24 - 4 LANTAI
(KDS - D&E)

LOKASI :
KOTA SEMARANG UNIVERSITAS PGRI

KETERANGAN :
1. SEMUA DIMENSI DALAM MILIMETER
2. SELOKUP PELAT/PAKSI, KONSTRUKTOR WAJIB
MENYEDIAKAN GAMBAR KONTRAKSI DENGAN
GAMBAR ARSITEK
3. MUTU BETON :
- TANG PANGANG : $f_c' = 41,50 \text{ Mpa}$
- PILE CAP : $f_c' = 25 \text{ Mpa}$
- SLOOF : $f_c' = 25 \text{ Mpa}$
- KOLAM : $f_c' = 25 \text{ Mpa}$
- SHERWALL : $f_c' = 25 \text{ Mpa}$
- SALUK : $f_c' = 25 \text{ Mpa}$
- PELAT : $f_c' = 25 \text{ Mpa}$
- DAWGA : $f_c' = 25 \text{ Mpa}$
4. MUTU TULANGAN :
- TULANGAN UTAMA :
- $< D 10 : f_y = 240 \text{ Mpa (BUTP)}$
- $> D 10 : f_y = 390 \text{ Mpa (BUTD)}$
- TULANGAN SEKONJANG :
- $< D 10 : f_y = 240 \text{ Mpa (BUTP)}$
- $> D 10 : f_y = 390 \text{ Mpa (BUTD)}$

DIBUAT :
Konsultasi DED

PT. KANTA KARYA UTAMA
ENGINEERING, ARCHITECTS & MANAGEMENT CONSULTANTS
Office : Jl. Bumi Raya No. 11, Cemp. Tiga, Kecamatan Sekeloa Selatan I, Kota Palembang 30132
Telp/Fax : (071) 7767448, 7772288 / 7772288 Email : kantaarya@gmail.com
Website : www.kantaarya.com

Team Leader :

B. Evita Sekarsari, ST, IAL

Digambar Oleh : Diperiksa Oleh :

Aji Subandi, ST

Ir. Agus Santoso

DIPERIKSA :
Kepala Sub Direktorat Penyediaan Rumah Susun

Blasma Shrinirto, ST, MSc
NP. 19690319 199903 1 001
DISETUIJUI :
Pejabat Pembuat Komitmen Direktorat Rumah Susun


Ir. Nurhaili, CES
NP. 19650118 199903 2 001

JUDUL GAMBAR :
DENAH PONDASI TIANG PANGANG GUNG 4 LANTAI-8 RUSUNAWA TYPE -24

SKALA : 1 : 150
TANGGAL : 30 SEPT 2017
NO. GAMBAR : STR-01
01/06
DIEKLUARKAN UNTUK :
INFORMASI ☐
PERSERUJUAN ☐
PELENGKAPAN ☒
PELAKSANAAN ☐

KETERANGAN :

PC-1 = PILE CAP 500X1000X1300CM, PANGANG 250X250 JUMLAH PANGANG 4BH KEDALAMAN 15M
PC-2 = PILE CAP 500X1200X1300CM, PANGANG 250X250 JUMLAH PANGANG 3BH KEDALAMAN 15M
PC-3 = PILE CAP 400X600X600CM, PANGANG 250X250 JUMLAH PANGANG 1BH KEDALAMAN 15M

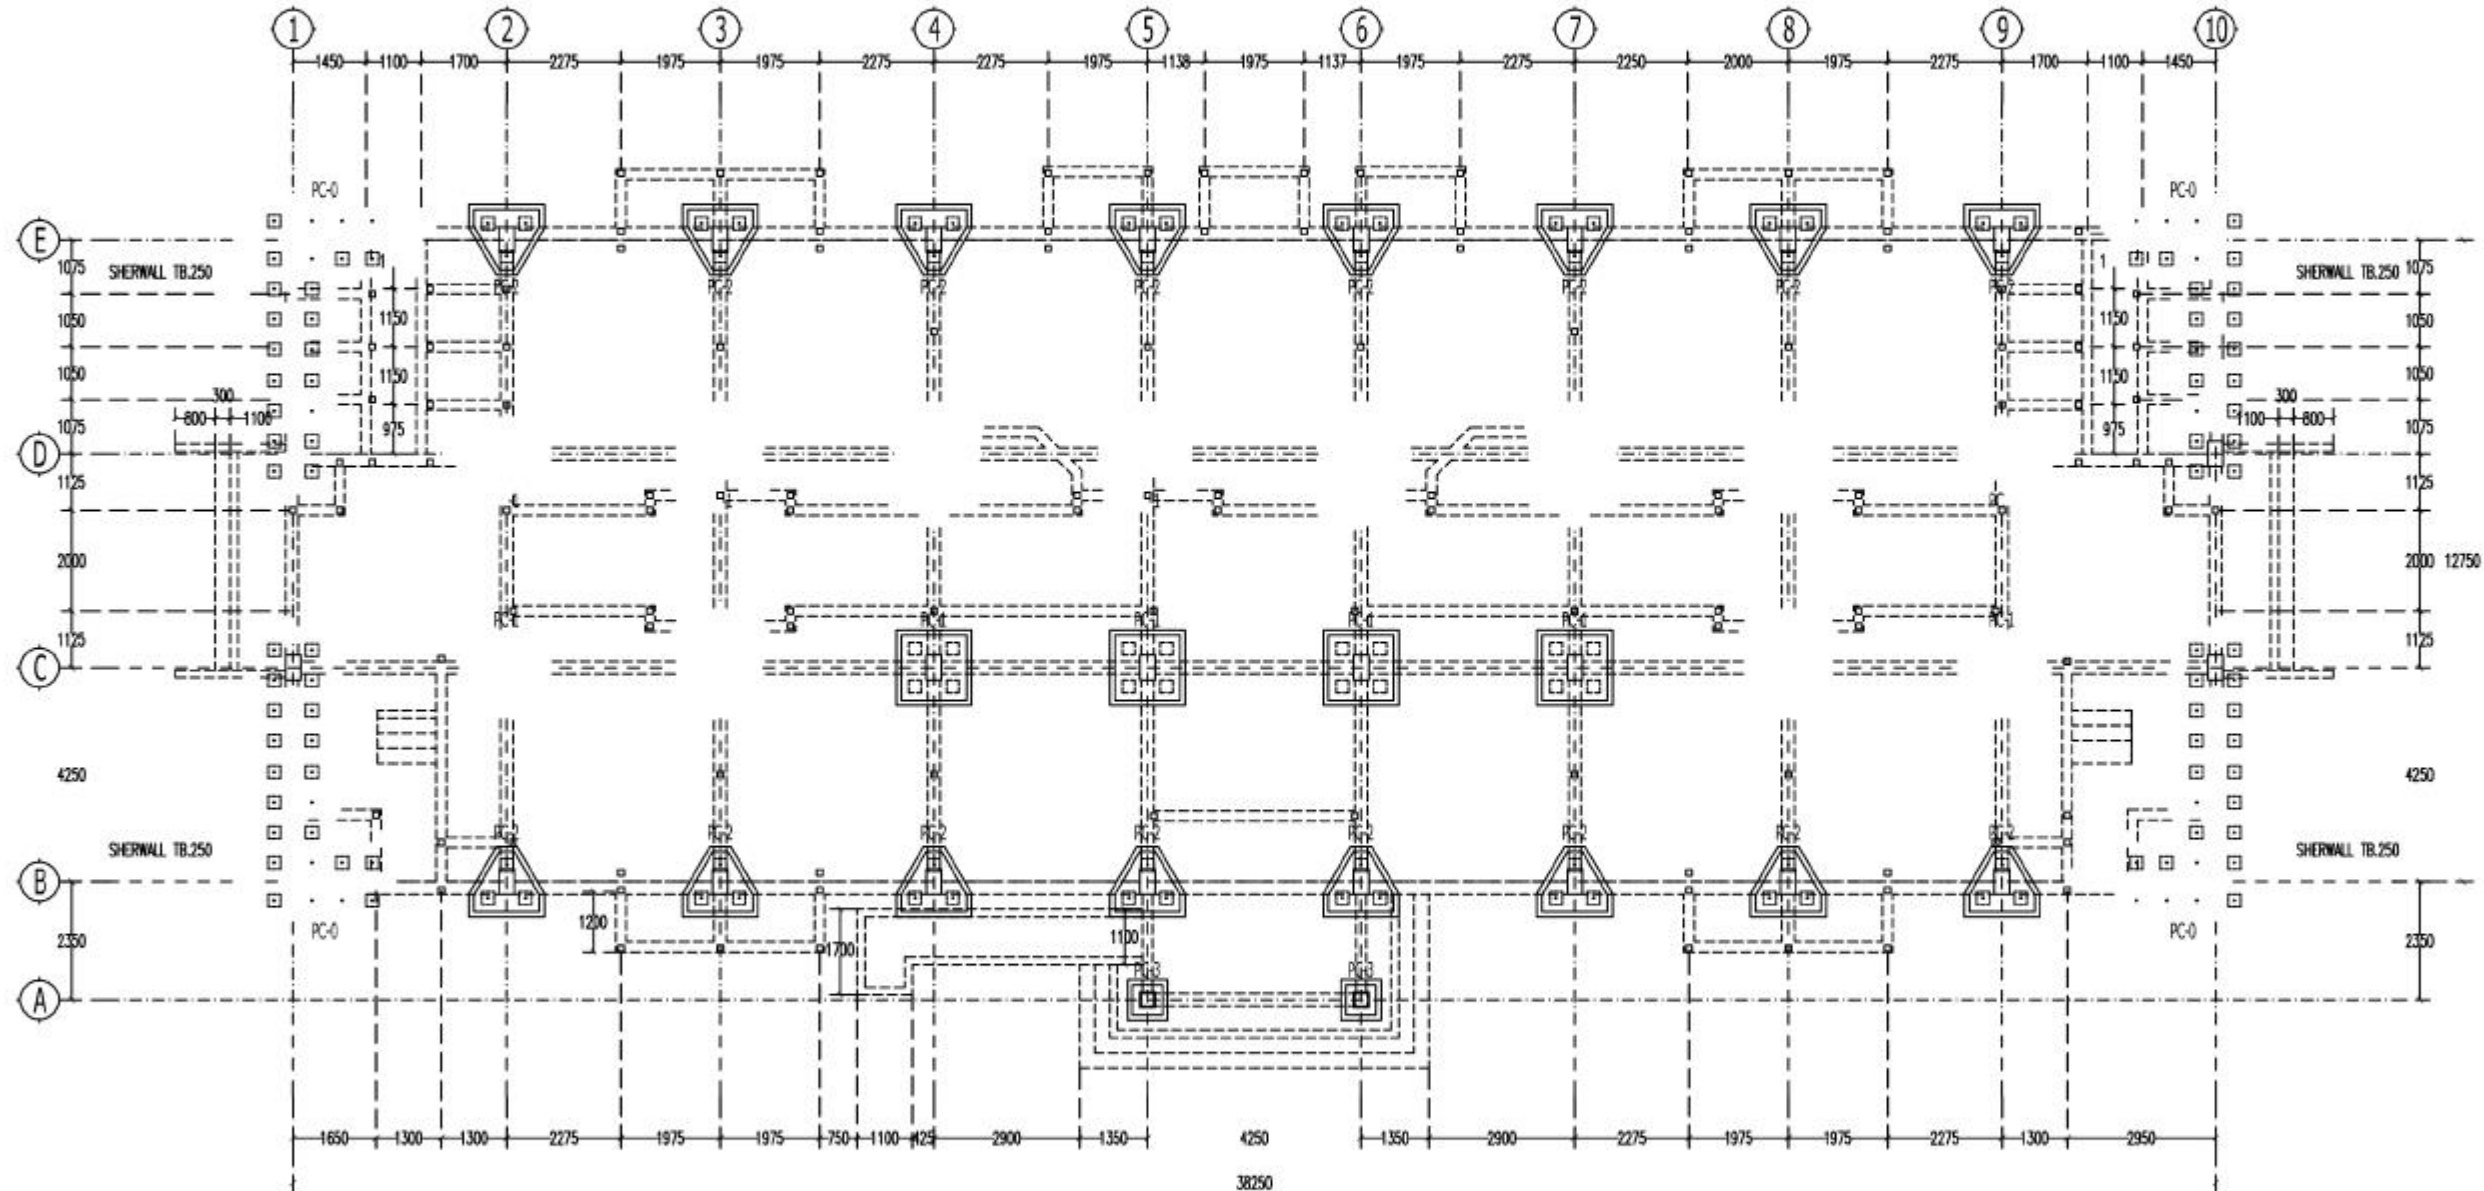

DENAH PONDASI TIANG PANGANG GUNG 4 LANTAI-8 RUSUNAWA TYPE -24
1 : 150



KEMENTERIAN PEKERJAAN UMUM DAN PERUMAHAN RAKYAT
REPUBLIK INDONESIA
DIREKTORAT JENDERAL PENYEDIAAN PERUMAHAN
DIREKTORAT RUMAH SUSUN

PENGGUNA JASA :
SATUAN KERJA DIREKTORAT RUMAH SUSUN
Pejabat Pembuat Komitmen Direktorat Rumah Susun
Jl. Pattimura No. 20 Kebayoran Baru, Jakarta Selatan

NAMA PEKERJAAN :
REVIEW DED RUMAH SUSUN SEWA TA 2018
WILAYAH I (SUMATERA DAN JAWA)

KETERANGAN :
PROTOTYPE RUMAH SUSUN
Tipe 24 - 4 LANTAI
(KDS - D&E)

LOKASI :
KOTA SEMARANG UNIVERSITAS PGRI

KETERANGAN :
1. SEMUA DIMENSI DALAM METER
2. SEBELUM PELAKSANAAN, KONTRAKTOR WAJIB
MENYERAHKAN GAMBAR KONTRAKSI DENGAN
GAMBAR ASLEK
3. MUTU BETON :
- TANG PANGKANG : $f_c' = 41.50 \text{ Mpa}$
- PILE CAP : $f_c' = 35 \text{ Mpa}$
- SLOOF : $f_c' = 25 \text{ Mpa}$
- KOLAM : $f_c' = 25 \text{ Mpa}$
- SHEARWALL : $f_c' = 25 \text{ Mpa}$
- BALOK : $f_c' = 25 \text{ Mpa}$
- PELAT : $f_c' = 25 \text{ Mpa}$
- TANGGA : $f_c' = 25 \text{ Mpa}$
4. MUTU TULANGAN :
- TULANGAN LEMBAR :
- < D 10 : $f_y = 240 \text{ Mpa}$ (B17F)
- > D 10 : $f_y = 390 \text{ Mpa}$ (B17D)
- TULANGAN SENGKANG :
- < D 10 : $f_y = 240 \text{ Mpa}$ (B17F)
- > D 10 : $f_y = 390 \text{ Mpa}$ (B17D)

DIBUAT :
Konsultasi DED

PT. KANTA KARYA UTAMA
ENGINEERING, ARCHITECTS & MANAGEMENT CONSULTANTS
Office : Jl. Dewi Sri No. 21, Desa Mekar, Kecamatan Temon, Kabupaten
Tegal, Jawa Tengah 75728 / 75728-0000 Email : kanta.karya@gmail.com
Website : www.kanta-karya.com

Team Leader :

B. Evita Sekarsari, ST, IAI

Digambar Oleh : Diperiksa Oleh :

Aji Subandri, ST Ir. Agus Santoso

DIPERIKSA :
Kepala Sub Direktorat Penyediaan Rumah Susun

Bismu Shrinanto, ST, MSc
NP. 19980319 199803 1 001

DISETUJUI :
Pejabat Pembuat Komitmen Direktorat Rumah Susun

Ir. Nurhikmah, CES
NP. 19950118 199503 2 001

JUDUL GAMBAR :
POTONGAN -3
RUMAH SUSUN LANTAI -01
RUMAH SUSUN LANTAI -02, -03 DAN -04

SKALA : 1 : 25 TANGGAL : 30 SEPT 2017



NO. GAMBAR DIKELUARKAN UNTUK :

STR-01 INFORMASI ☐
03/06 PERSETUJUAN ☐
PELAKSANAAN ☒
PELAKSANAAN ☐

KOLAM 300X500
D10-125
14 D 16
CAP
300X5525
6-130
300X400
3

LANTAI KERJA TB.50
LAPISAN PASIR TB.100
D16-130
TANG PANGKANG
250X250 = 720H
KEDALAMAN 6M

POTONGAN -3
SKALA 1 : 25

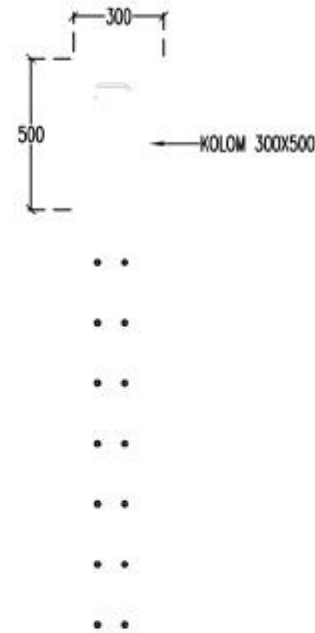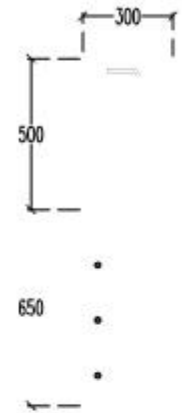

STR-01
A 07
DETAIL SHERWALL LANTAI -01
1 : 25

STR-01
A 08
DETAIL SHERWALL LANTAI -02, -03 DAN -04
1 : 25

752



SATUAN KERJA DIREKTORAT RUMAH SUSUN
Pejabat Pembuat Komitmen Direktorat Rumah Susun
Jl. Pattimura No. 20 Kebayoran Baru, Jakarta Selatan

REVIEW DED RUMAH SUSUN SEWA TA 2018
WILAYAH I (SUMATERA DAN JAWA)

LOKASI :
KOTA SEMARANG UNIVERSITAS PGRI

1. SUDUT TANGKUP DALAM MINUT
2. SEGIEMPAT PELAKSANAAN KONTROL WAKTU
MEMERIKSA GAMBAR KONTROL DENGAN
GAMBAR ASLINYA
3. MATA BUKU :
- BANG PANGKON : $f_c = 41.50 \text{ Mpa}$
- PILE CAP : $f_c = 25 \text{ Mpa}$
- STUPE : $f_c = 25 \text{ Mpa}$
- DUDUM : $f_c = 25 \text{ Mpa}$
- SHEARWALL : $f_c = 25 \text{ Mpa}$
- BRICK : $f_c = 25 \text{ Mpa}$
- PELAT : $f_c = 25 \text{ Mpa}$
- BANGGA : $f_c = 25 \text{ Mpa}$
4. MATA TULANGAN :
- TULANGAN UTAMA :
- $< D 10 : f_y = 240 \text{ Mpa (SATU)}$
- $> D 10 : f_y = 390 \text{ Mpa (SATU)}$
- TULANGAN SENGANG :
- $< D 10 : f_y = 240 \text{ Mpa (SATU)}$
- $> D 10 : f_y = 390 \text{ Mpa (SATU)}$

PT. KANTA KARYA UTAMA
ENGINEERING, ARCHITECTS & MANAGEMENT CONSULTANTS
Office : Jl. Basuki Rahay No.31, Duri Tiga, Pekanbaru, Riau 28125
Telp./ Fax : (081) 786946, 797058 / 797 254 Email : kantakarya@gmail.com
Gedung : Jl. Duri Tiga 5 Fasa VII No.41 Wawasan Bukit, Pekanbaru 12700

B. Evita Sekarsari, ST, IAI,

Aji Sulandri, ST




Bismah Shahrin, ST. MSc
NP. 15680319 199603 1 001


Ir. Nurhadi, CES
BP : 19600116 188935 2 001

DENAH PEMERIAN PILE CAP (PC-1)
 POTONGAN -A
 DENAH PEMERIAN PILE CAP (PC-2)
 POTONGAN -B
 DENAH PEMERIAN PILE CAP (PC-3)
 POTONGAN -C


STR-01
04/06

INFORMASI	☐
PERSETUJUAN	☐
PELELANGAN	☒
PELAKSANAAN	☐

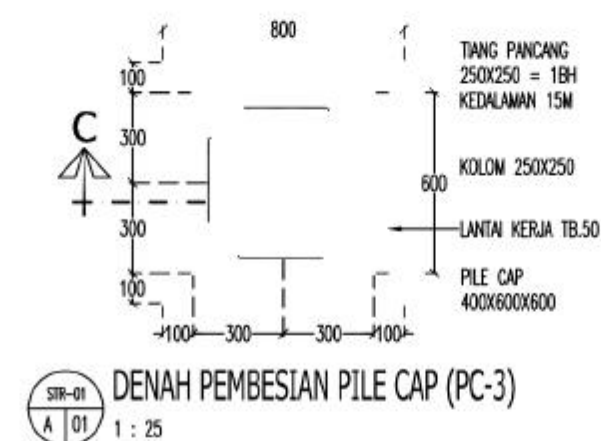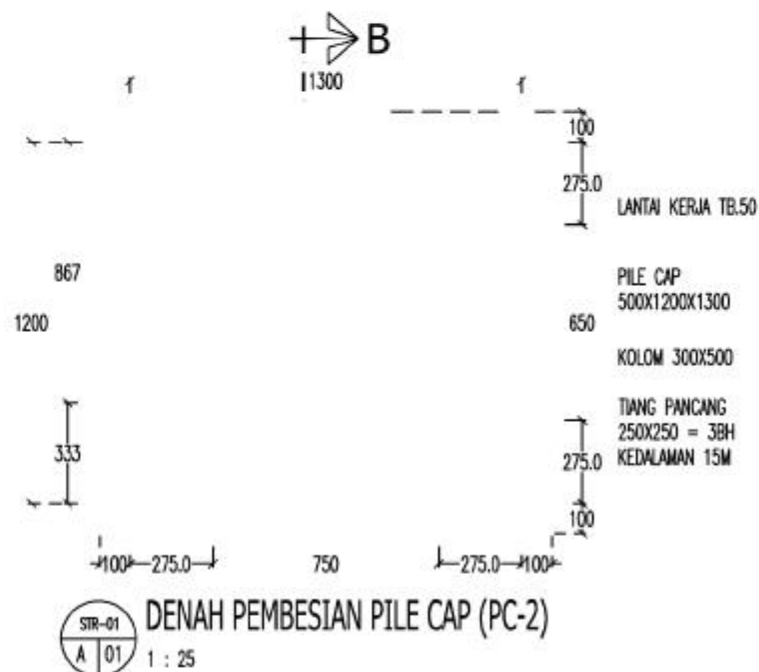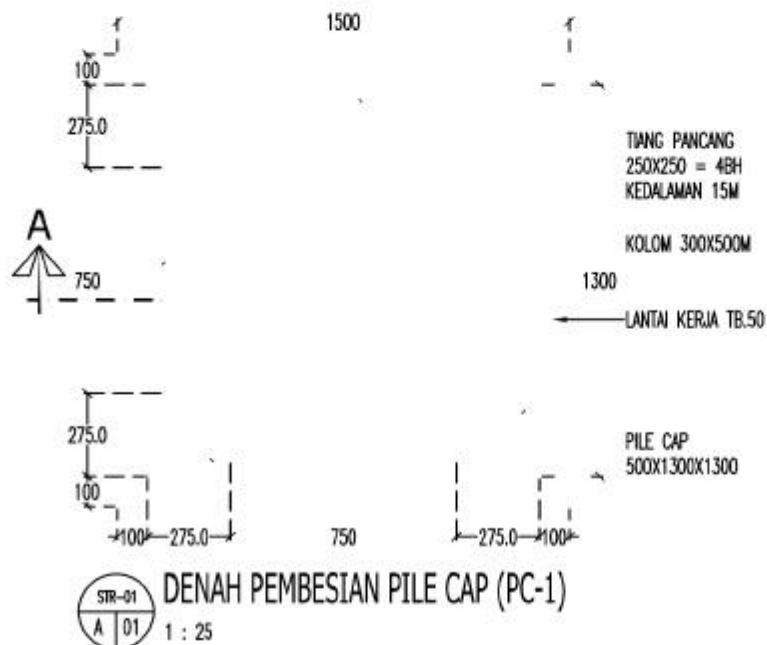

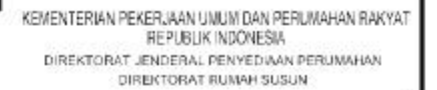

SATUAN KERJA DIREKTORAT RUMAH SUSUN
Pejabat Pembuat Komitmen Direktorat Rumah Susun

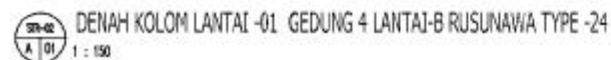REVIEW DED RUMAH SUSUN SEWA TA 2018
WILAYAH I (SUMATERA DAN JAWA)

PELELANGAN ☒

PELAKSANAAN ☐



NAMA PEKERJAAN :
REVIEW DED RUMAH SUSUN SEWA TA 2018
WILAYAH I (SUMATERA DAN JAWA)

KOTA SEMARANG UNIVERSITAS PGRI

KETERANGAN :

- [illegible]

DIBUAT :
Konsultan DED

PT. KANTA KARYA UTAMA
ENGINEERING, ARCHITECTS & MANAGEMENT CONSULTANTS
Office : 4, Gedung Raya No.11, Bumi Tiga, Puncok, Mangrove Indah 62750
BIMP/148, (001) 2987618, 2952657/2952658 Email : kantarayakarya@gmail.com
Headoffice : 8, Hutan Raya D. Sukam, Medan 20154, Indonesia, Telp. 061-527134

Team Leader:

B. Evelyn Sekarsari, ST. IAI.

Digambar Oleh : Diperiksa Oleh :

Aji Subandi, ST Ir. Agus Santoso
DIPERIKSA :
Kepala Sub Direktorat Penyelesaian Rumah Susun

DIPERIKSA :

Kepala Sub Direktorat Penyediaan Rumah Susun

Bismita Sinha, ST. MSc
NP. 19692519 199435 1 001

DISETUJUI :
Pejabat Pembuat Komitmen Direktorat Pemah Sagen

DISETUJUI :


Kuat Komitmen Direktorat Purnah Susun

Dr. Nurhili, GES
NP - 1450118 18903 1 081

JUDUL GAMBAR :
REKAM KLINIS LAMBA – 02 GEDUNG 4 LAMBA-03 REKAMIN TYPE -04
REKAM PERENCANAAN KLINIS

SKALA : 1:100 & 1:10 TANGGAL : 30 SEPT 2017

NO. GAMBAR	DIKELUARKAN UNTUK :
STR-02	INFORMASI ☐
02/04	PERSETUJUAN ☐
	PEJELANGAN ☒
	PELAKSANAAN ☐

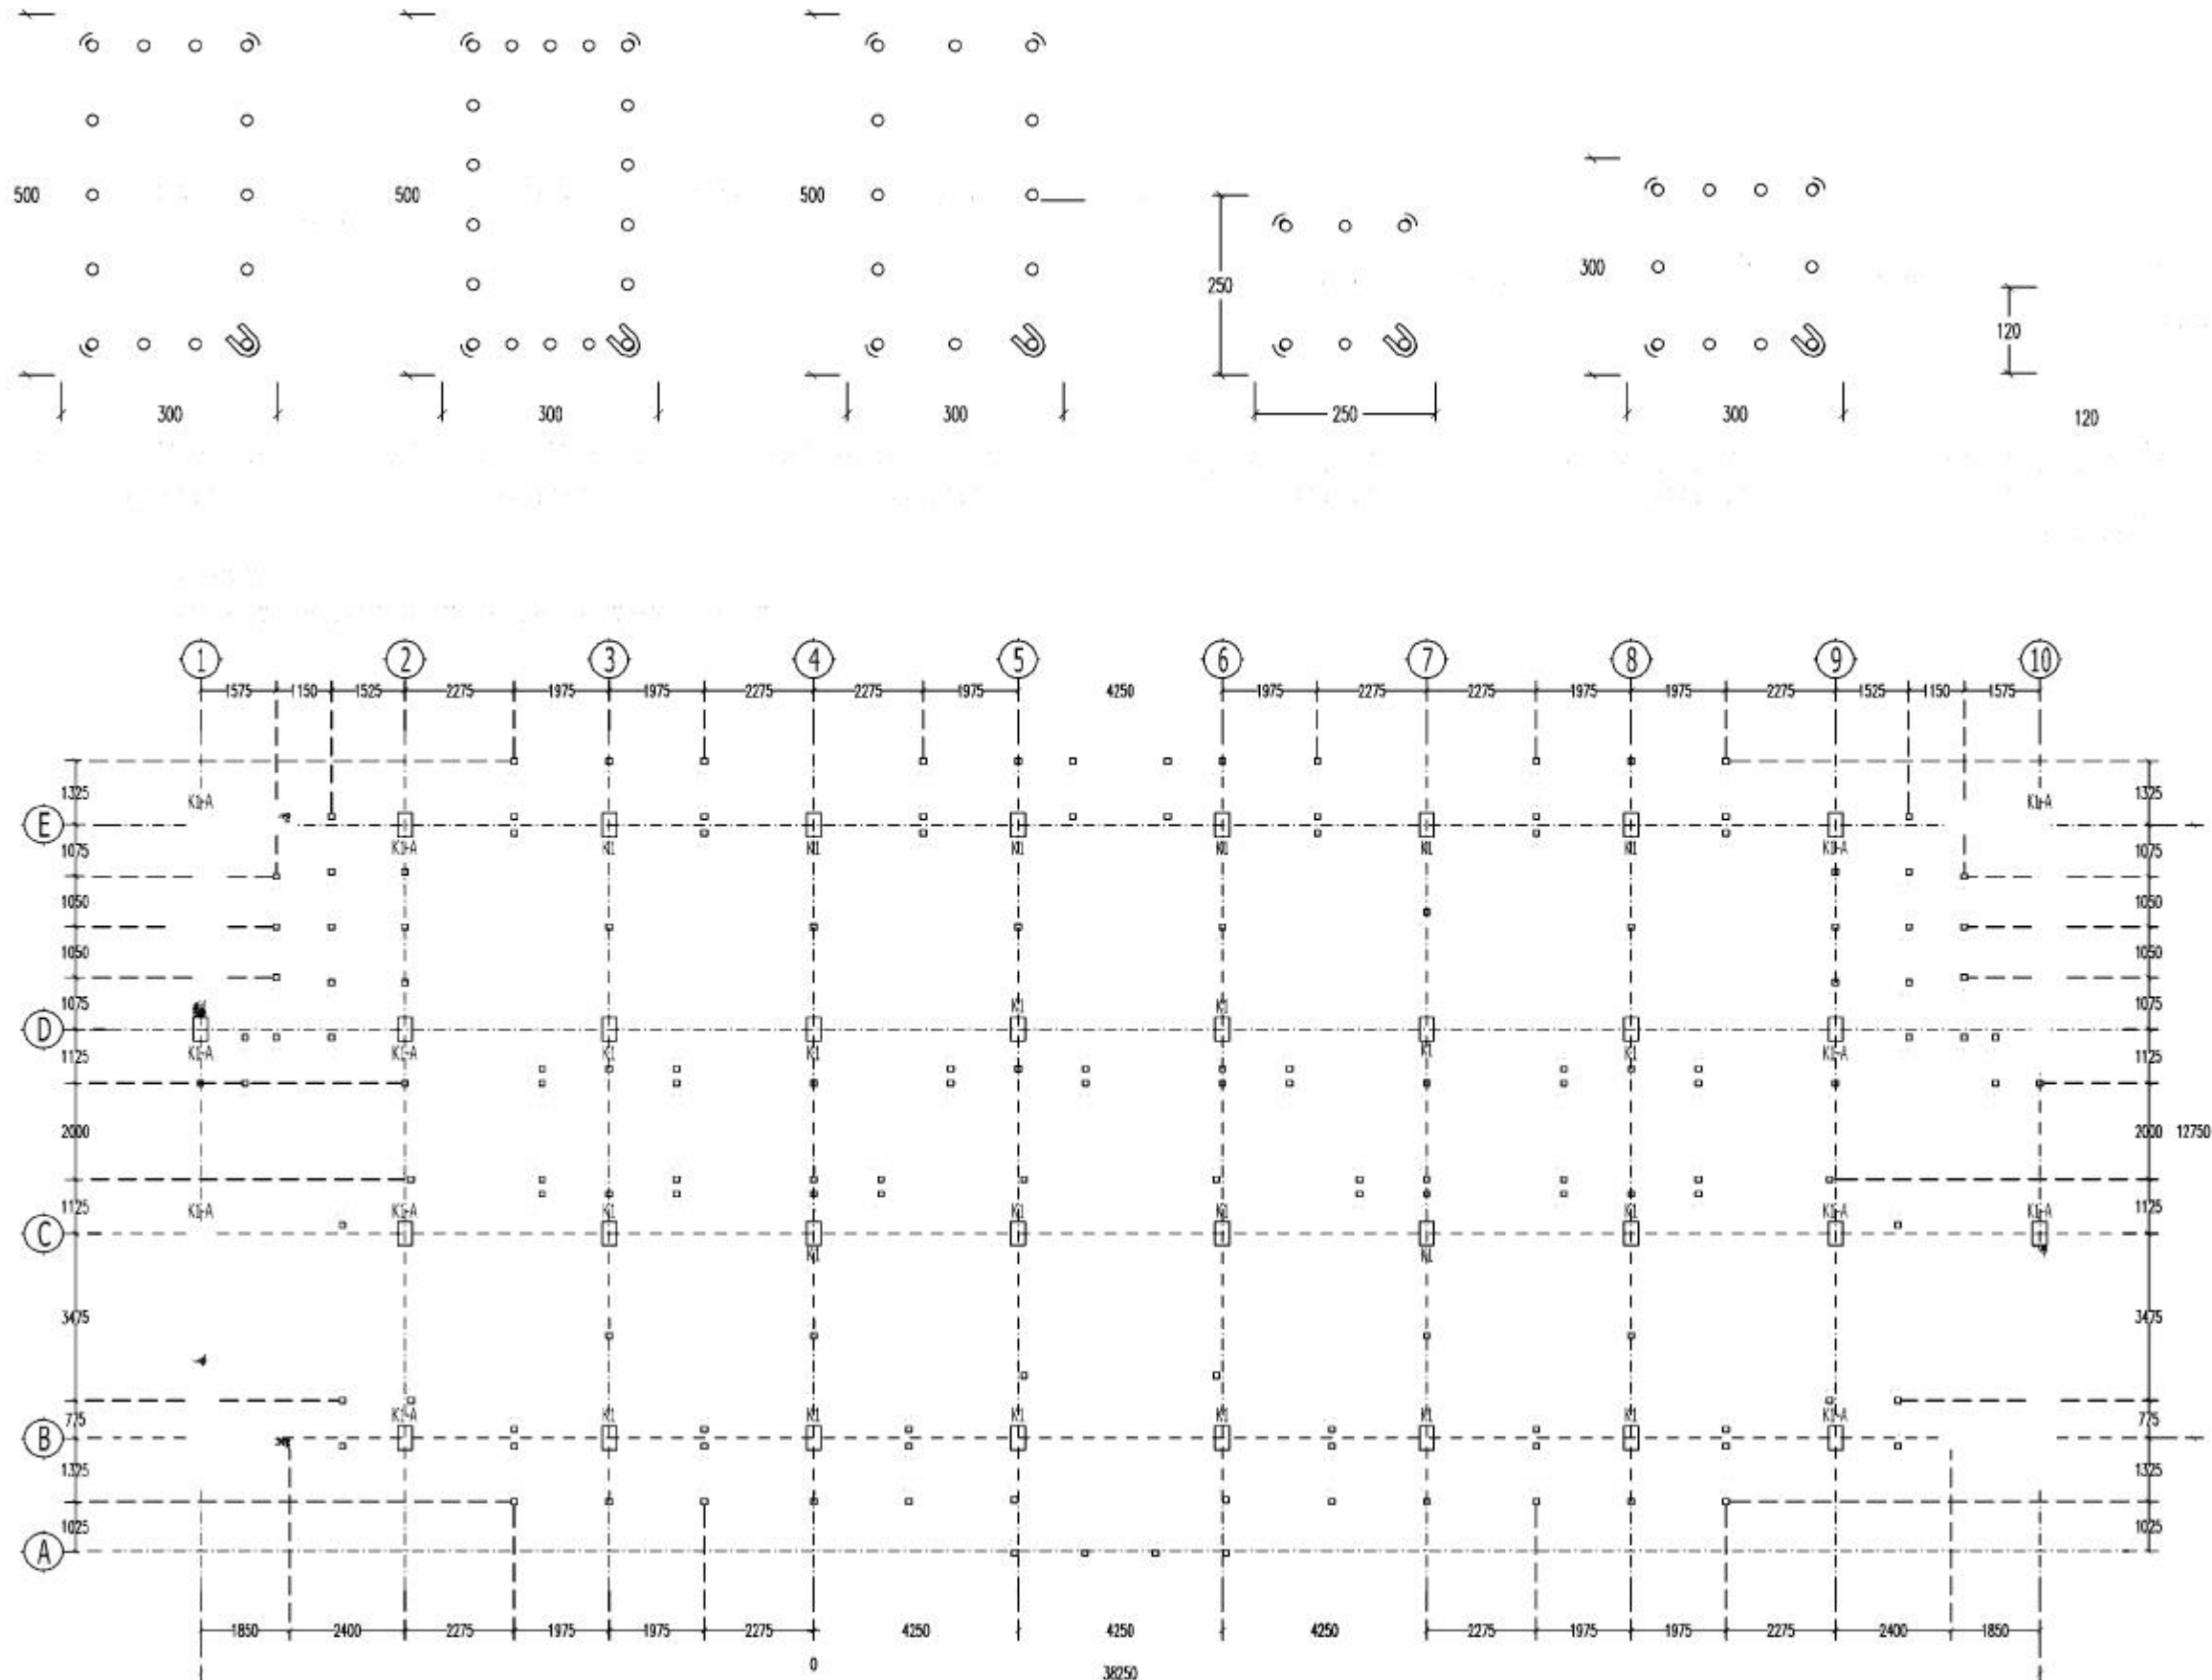


DENAH KOLOM LANTAI -02 GEDUNG 4 LANTAI-B RUSUNAWA TYPE -24
 1 : 150



KEMENTERIAN PEKERJAAN UMUM DAN PERUMAHAN RAKYAT
REPUBLIK INDONESIA
DIREKTORAT JENDERAL PENYEDIAAN PERUMAHAN
DIREKTORAT RUMAH SUSUN

PENGUNA JASA :
SATUAN KERJA DIREKTORAT RUMAH SUSUN
Pejabat Pembuat Komitmen Direktorat Rumah Susun
Jl. Patimura No. 20 Kelayoran Baru, Jakarta Selatan

NAMA PEKERJAAN :
REVIEW DED RUMAH SUSUN SEWA TA 2018
WILAYAH II (SUMATERA DAN JAWA)

KETERANGAN :
PROTOTYPE RUMAH SUSUN
TPE 24 - 4 LANTAI
(KDS - D&E)

LOKASI :
KOTA SEMARANG UNIVERSITAS PGRI

KETERANGAN :
1. SEMUA DIMENSI DALAM METER
2. SEBELUM PELAKSANAAN, KONTRAKTOR WAJIB
MENGECEK DAN GAMBAR KOSTRUKSI DENGAN
GAMBAR ARSITEK

3. MUTU BETON :
- TANG PANGKAT : $f_c' = 41.50 \text{ Mpa}$
- PLE CAP : $f_c' = 35 \text{ Mpa}$
- SLOOF : $f_c' = 25 \text{ Mpa}$
- KOLOM : $f_c' = 25 \text{ Mpa}$
- SHEARWALL : $f_c' = 25 \text{ Mpa}$
- BALOK : $f_c' = 25 \text{ Mpa}$
- PELAT : $f_c' = 25 \text{ Mpa}$
- TANGGA : $f_c' = 25 \text{ Mpa}$

4. MUTU TULANGAN :
- TULANGAN LURUS :
- $< D 10 : f_y = 240 \text{ Mpa (SIF)}$
- $> D 10 : f_y = 390 \text{ Mpa (SIF)}$
- TULANGAN SIKANG :
- $< D 10 : f_y = 240 \text{ Mpa (SIF)}$
- $> D 10 : f_y = 390 \text{ Mpa (SIF)}$

DIBUAT :
Konsultasi DED

PT. KANTA KARYA UTAMA
ENGINEERING, ARCHITECTS & MANAGEMENT CONSULTANTS
Office : Jl. Bukit Raya No. 11, Bumi Raya, Kecamatan, Palembang 30138
Telp. / Fax. (071) 7167343, 7171000 / 7171004 E-mail : kantakarya@gmail.com
Website : www.kantakarya.com

Team Leader :

B. Eviy Sekarsari, ST. IAI

Digambar Oleh :

Aji Subandri, ST

Diperiksa Oleh :

Ir. Agus Santoso

DIPERIKSA :
Kepala Sub Direktorat Penyediaan Rumah Susun

Blism Shrinirto, ST. MSc
NP. 19680319 199603 1 001


DISETUJUI :
Pejabat Pembuat Komitmen Direktorat Rumah Susun

Ir. Nurhikmah, CES
NP. 19650116 199903 2 001

JUDUL GAMBAR :
DENAH KOLOM GEDUNG 4 LT-B RUSUNAWA TYPE-24
DENAH PERENCANAAN KOLOM

SKALA : 1 : 150 & 1 : 10 TANGGAL : 30 SEPT 2017

NO. GAMBAR : STR-02 05/04
DIKELUARKAN UNTUK :
INFORMASI ☐
PERSETUJUAN ☐
PELENGKAPAN ☒
PELAKSANAAN ☐

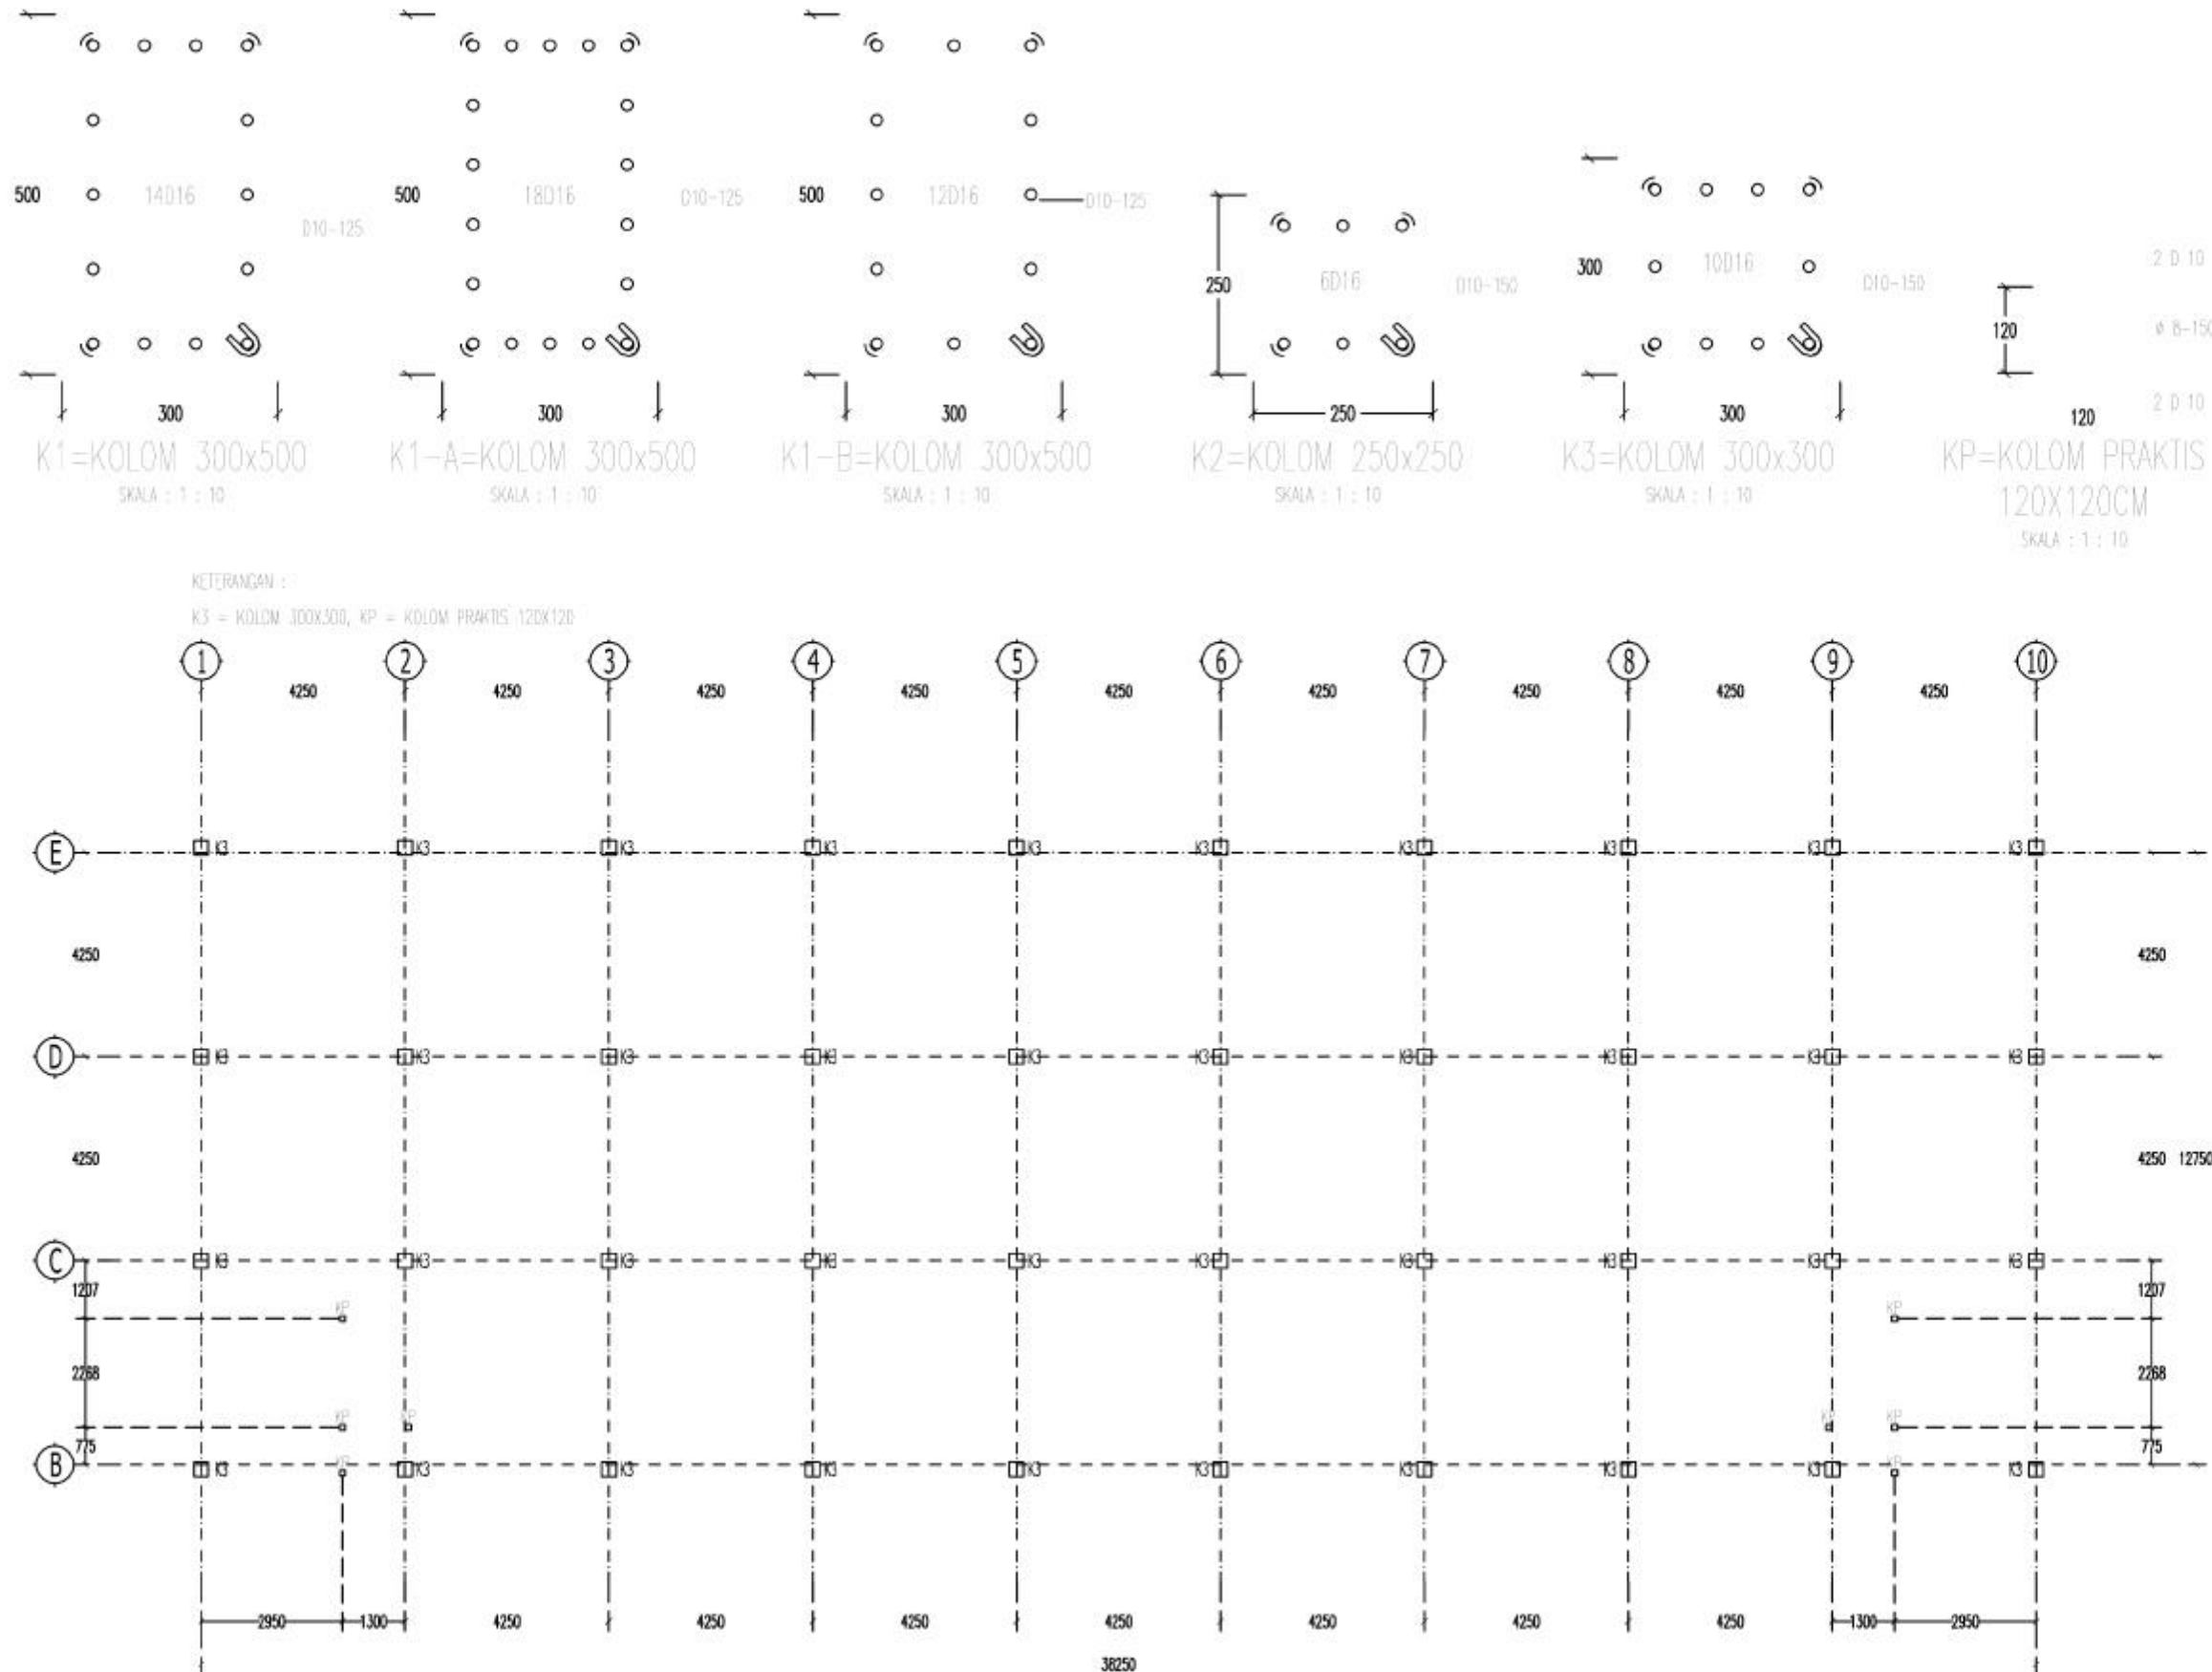

STR-02
A 05
DENAH KOLOM ELV.+12.950 GEDUNG 4 LT-B RUSUNAWA TYPE-24
1 : 150



SATUAN KERJA DIREKTORAT RUMAH SUSUN
Pejabat Pembantu Kotakman Direktorat Rumah Susun

J. Palfmann No. 20 Kebayoran Baru, Jakarta Selatan

REVIEW DEO RUMAH SUSUN SEMTA 2018
WILAYAH I (SUMATERA DAN JAWA)REVIEW DEO RUMAH SUSUN SEMTA 2018
WILAYAH I (SUMATERA DAN JAWA)REVIEW DEO RUMAH SUSUN SEMTA 2018
WILAYAH I (SUMATERA DAN JAWA)

KETERANGAN :
PROTOTYPE RUMAH SUSUN
Tipe 24 - 4 LANTAI
(KIDS - D&E)

LOKASI :

KOTA SEMARANG UNIVERSITAS PGRI

KETERANGAN

- | 1. CHINA AND TAIWAN | |
|--|----------------|
| 2. TIBETAL TIBETANS, KHARTUM AND
NORTHERN CHINA, NORTHERN TIBET | |
| CHINESE MIXTURE | |
| 3. MIXED RACES | |
| - HAN CHINESE | $f = 41.20$ Ma |
| - TIB. CAP | $f = 23$ Ma |
| - LOOY | $f = 23$ Ma |
| - TIBETAN | $f = 25$ Ma |
| - SICHUAN | $f = 25$ Ma |
| - N. CHINA | $f = 25$ Ma |
| - TIBET | $f = 25$ Ma |
| - MIXED | $f = 25$ Ma |
| 4. TIBETAN | |
| - TIBETAN (TIBET) | |
| - C D 10 : 1y = 30 Ma | GRIT |
| - S D 10 : 1y = 30 Ma | GRIT |
| TIBETAN MIXTURE | |
| - C D 10 : 1y = 30 Ma | GRIT |
| - S D 10 : 1y = 30 Ma | GRIT |

CONSULTING DEPT.

PT. KANTA KARYA UTAMA

Team Leader:

E. Evliya Sekirizli, St. M.

Digambar Oleh :
Diperiksa Oleh :

Digambar Oleh :
Diperiksa Oleh :

Dr. Agus Satrio

Dr. Agus Satrio

DIPERIKSA,
Kepala Sub Direktorat Pelayanan Rumah Susun

DIPERIKSA,
Kepala Sub Direktorat Pelayanan Rumah Susun

Bismarck Spinafranco, ST, MS
 WP: 19690519 19605 1 001

DISETUJUI :
Pejabat Pembuat Komitmen Direktorat Fourth Stage

DISETUJUI :
Pejabat Pembuat Komitmen Direktorat Fourth Stage

JUDUL GAMBAR

II. Nuttall, CES

II. Nuttall, CES

[illegible]

STUDY NUMBER 001-01 CRYSTAL 4 (1)-8 RESEARCH TIR-2

SKALA : 1 : 100
TANGGAL : 30 SEPT 2017

SKALA : 1 : 100
TANGGAL : 30 SEPT 2017

NO. GAMBAR DIKELUARKAN UNTUK:


NO. GAMBAR DIKELUARKAN UNTUK:

STR-03

STR-03

01/11

01/11

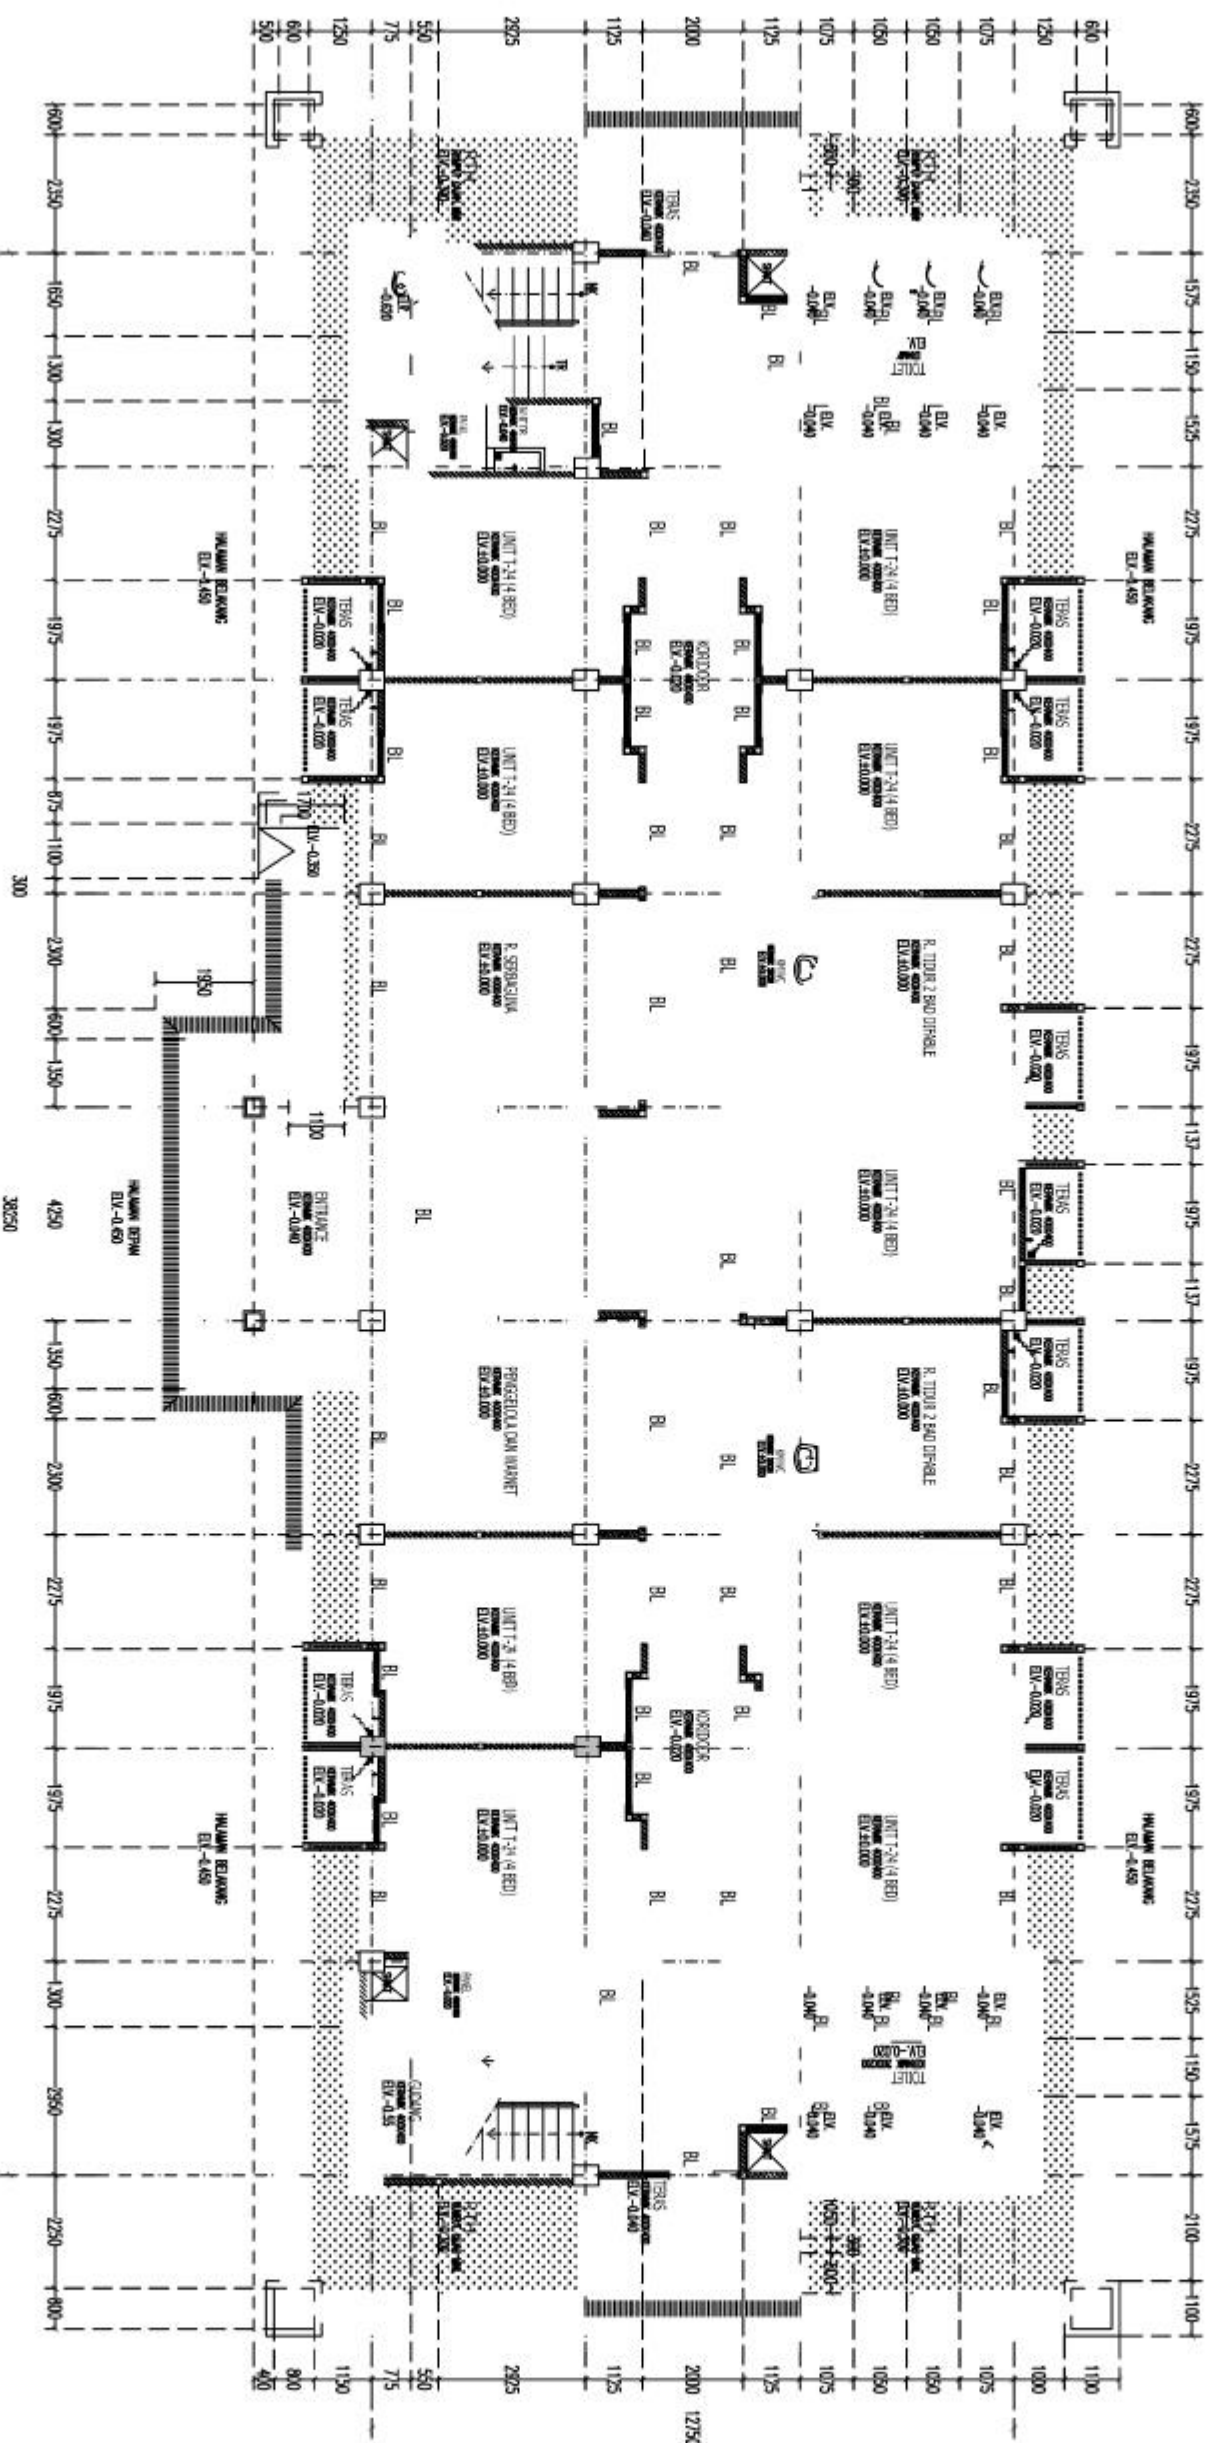PELUKSIAN ☐PELUKSIAN ☐

DEWIYAH BALOK LATIJI LANTAI-01 GEDUNG 4 LT-B RUSUJINAWA TYPE-24
1 : 100

[illegible]



KEMENTERIAN PEKERJAAN UMUM DAN PERUMAHAN RAKYAT
REPUBLIK INDONESIA
DIREKTORAT JENDERAL PENYEDIAAN PERUMAHAN
DIREKTORAT RUMAH SUSUN

PENGGUNA JASA :
SATUAN KERJA DIREKTORAT RUMAH SUSUN
Pejabat Pembuat Komitmen Direktorat Rumah Susun
Jl. Pattimura No. 20 Kebayoran Baru, Jakarta Selatan

NAMA PEKERJAAN :
REVIEW DED RUMAH SUSUN SEWA TA 2018
WILAYAH II (SUMATERA DAN JAWA)

KETERANGAN :
PROTOTYPE RUMAH SUSUN
Tipe 24 - 4 LANTAI
(KDS - D&E)

LOKASI :
KOTA SEMARANG UNIVERSITAS PORI

KETERANGAN :
1. SEMUA DIMENSI DALAM METER.
2. SEBELUM PELAKSANAAN, KONTRAKTOR WAJIB
MEMERIKSA GAMBAR KONSTRUKSI DENGAN
GAMBAR ARSITEK.
3. MUTU BETON :
- TANGKAPAN : $f_c' = 41.50 \text{ Mpa}$
- PILE CAP : $f_c' = 25 \text{ Mpa}$
- SLAB : $f_c' = 25 \text{ Mpa}$
- KOLAM : $f_c' = 25 \text{ Mpa}$
- SHEARWALL : $f_c' = 25 \text{ Mpa}$
- DUK : $f_c' = 25 \text{ Mpa}$
- PELAT : $f_c' = 25 \text{ Mpa}$
- TANGGA : $f_c' = 25 \text{ Mpa}$
4. MUTU TULANGAN :
- TULANGAN UTAMA :
- $< D 10 : f_y = 240 \text{ Mpa}$ (SIF)
- $> D 10 : f_y = 390 \text{ Mpa}$ (SIF)
- TULANGAN SEKONJER :
- $< D 10 : f_y = 240 \text{ Mpa}$ (SIF)
- $> D 10 : f_y = 390 \text{ Mpa}$ (SIF)

DIBUAT :
Konsultan DED
PT. KANTA KARYA UTAMA
ENGINEERING, ARCHITECTS & MANAGEMENT CONSULTANTS
Gedung : 1, Jl. Benda Raya No. 31, Duren Tiga, Kecamatan: Karet Kuningan, Jakarta Selatan 12750
Telp. / Fax : 021-7787545, 7770558 / 7770554 Email : kantakarya@gmail.com
Website : www.kantakarya.com

Team Leader :

B. Evith Sekarsari, ST, IAI

Digambar Oleh : Diperiksa Oleh :

Aji Sulandil, ST Ir. Agus Satrioso

DIPERIKSA :
Kepala Sub Direktorat Penyediaan Rumah Susun

Bismah Shahrin, ST, MSc
NP. 19680319 199603 1 001

DISETUJUI :
Pejabat Pembuat Komitmen Direktorat Rumah Susun

Ir. Nurhadi, CES
NP. 19630116 199303 2 001

JUDUL GAMBAR :
DENAH BALOK LATEI PLAT ATAP ELV.+13.000 GEDUNG 4 LT-B RUSUNAWA TYPE-24

SKALA : 1 : 100 TANGGAL : 30 SEPT 2017


NO. GAMBAR : DIKELUARKAN UNTUK :

STR-03
05/11
INFORMASI ☐
PERSETUJUAN ☐
PELELANGAN ☒
PELAKSANAAN ☐

KETERANGAN :

BL = BALOK LATEI 100X120

CATATAN :
1. DASAR PONDORAN JENDELA HARUS DIBERI BALOK LATEI 100X120 DENGAN PEMBERSAN 40%, DOL 40-150
2. BALOK BENTANG KURUS PINTU DAN JENDELA > 2M HARUS DIBERI PENGAWANG (KURUS)
3. DIBERIKAN KE BALOK STRUKTUR DATARAWA DENGAN LUBANG 100X120 DENGAN PEMBERSAN 40%, DOL 40-150

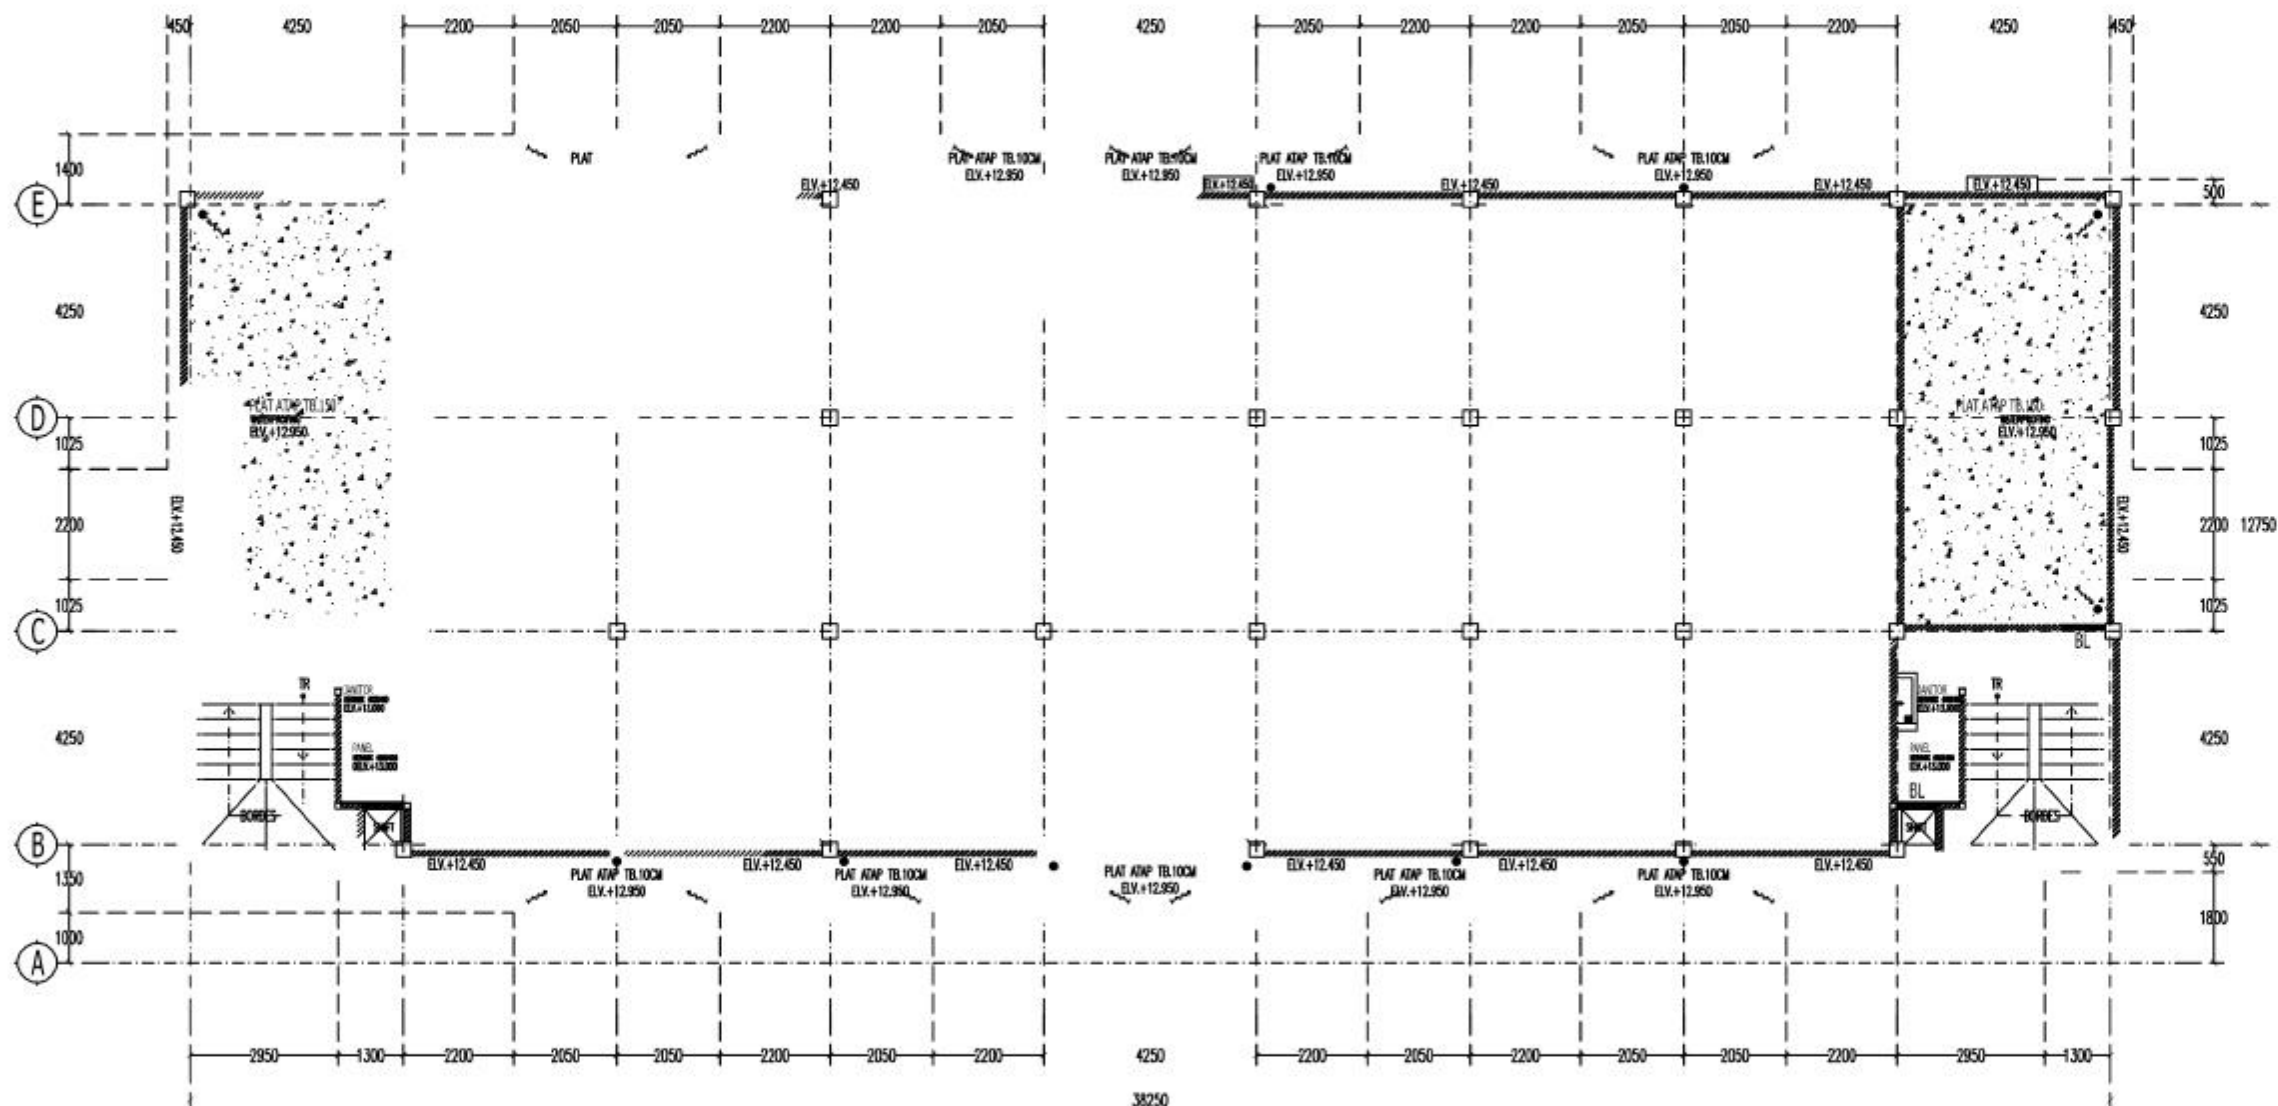

STR-03
A 05
DENAH BALOK LATEI PLAT ATAP ELV.+13.000 GEDUNG 4 LT-B RUSUNAWA TYPE-24
1 : 100



KEMENTERIAN PEKERJAAN UMUM DAN PERUMAHAN RAKYAT
REPUBLIK INDONESIA
DIREKTORAT JENDERAL PENYEDIAAN PERUMAHAN
DIREKTORAT RUMAH SUSUN

PENGUNA JASA :
SATUAN KERJA DIREKTORAT RUMAH SUSUN
Pejabat Pembuat Komitmen Direktorat Rumah Susun
Jl. Pallimura No. 20 Kelayutan Baru, Jakarta Selatan

NAMA PEKERJAAN :
REVIEW DED RUMAH SUSUN SEWA TA 2018
WILAYAH I (SUMATERA DAN JAWA)

KETERANGAN :
PROTOTYPE RUMAH SUSUN
Tipe 24 - 4 LANTAI
(KDS - D&E)

LOKASI :
KOTA SEMARANG UNIVERSITAS PGRI

KETERANGAN :
1. SEMUA DIMENSI DALAM MILIMETER
2. SELOKUP PELAKSANAAN, KONTRAKTOR WAJIB
MENCOLOKAN GAMBAR KONTRAKSI DENGAN
GAMBAR ARSITEK
3. MUTU BETON :
- TANG PANGKAS : $f'_{ck} = 41,50 \text{ Mpa}$
- PLEK CAP : $f'_{ck} = 25 \text{ Mpa}$
- SLOOF : $f'_{ck} = 25 \text{ Mpa}$
- KOLAM : $f'_{ck} = 25 \text{ Mpa}$
- DIFERENSI : $f'_{ck} = 25 \text{ Mpa}$
- BALOK : $f'_{ck} = 25 \text{ Mpa}$
- PELAT : $f'_{ck} = 25 \text{ Mpa}$
- DAWAGA : $f'_{ck} = 25 \text{ Mpa}$
4. MUTU TULANGAN :
- TULANGAN UTAMA :
- < D 10 : $f_y = 240 \text{ Mpa}$ (B17P)
- > D 10 : $f_y = 390 \text{ Mpa}$ (B17D)
- TULANGAN SEKONJANG :
- < D 10 : $f_y = 240 \text{ Mpa}$ (B17P)
- > D 10 : $f_y = 390 \text{ Mpa}$ (B17D)

DIBUAT :
Konsultasi DED

PT. KANTA KARYA UTAMA
ENGINEERING, ARCHITECTS & MANAGEMENT CONSULTANTS
Office : Jl. Bumi Raya No. 11, Cemp. Tiga, Kecamatan Sekeloa Selatan 2, Kota Palembang 30132
Telp/Fax : (071) 7171717 / 7171717
Email : kanta.karya@ptkkk.com
Website : www.kanta.karya.com

Team Leader :

B. Evita Sekarsari, ST, IAL

Digambar Oleh : Diperiksa Oleh :

Aji Subandi, ST Ir. Agus Santoso

DIPERIKSA :
Kepala Sub Direktorat Penyediaan Rumah Susun

Blasmi Shrinirto, ST, MSc
NP. 19680319 199803 1 001

DISETUJUI :
Pejabat Pembuat Komitmen Direktorat Rumah Susun

Ir. Nurhid, CES
NP. 19650118 199903 2 001

JUDUL GAMBAR :


REVIEW DED RUMAH SUSUN SEWA TA 2018

SKALA : 1 : 100 TANGGAL : 30 SEPT 2017


NO. GAMBAR : STR-03
06/11
DIKELUARKAN UNTUK :
INFORMASI ☐
PERSERAJAAN ☐
PELENGKAPAN ☒
PELAKSANAAN ☐

KETERANGAN :

B1 = BALOK 250X400, B3 = BALOK 250X400, B4 = BALOK 200X350, B5 = BALOK 150X200, BK1 = BALOK KONSOL 200X300, BK2 = BALOK KONSOL 200X300

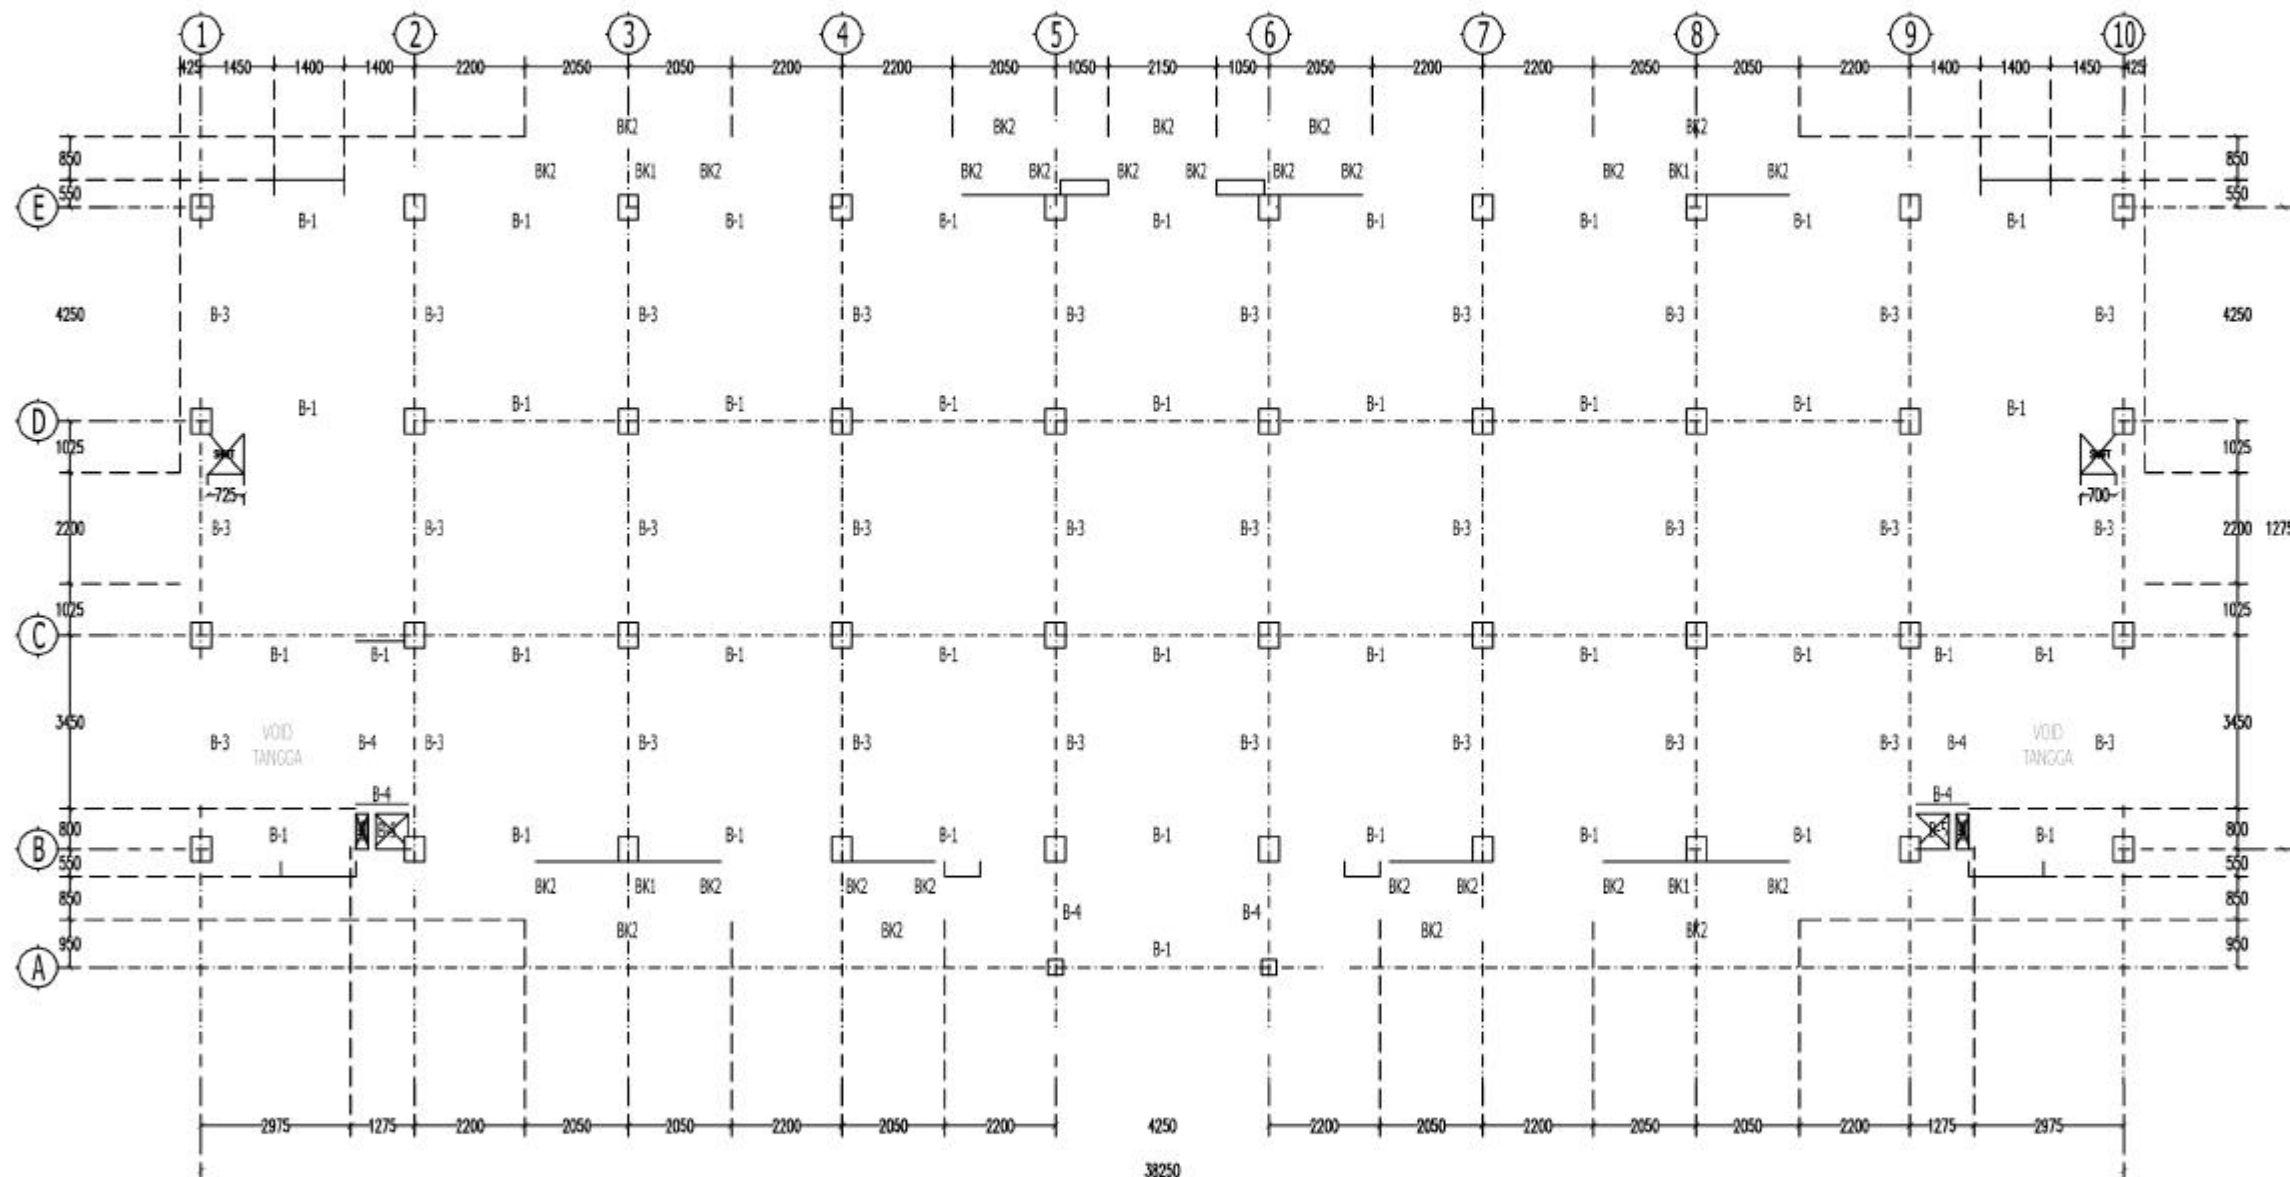

DENAH BALOK LANTAI -02 GEDUNG 4 LANTAI-B RUSUNAWA TYPE-24
1 : 100

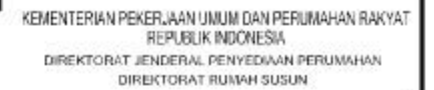

NAMA PEKERJAAN :
REVIEW DED RUMAH SUSUN SEWA TA 2018
WILAYAH I (SUMATERA DAN JAWA)

KOTA SEMARANG UNIVERSITAS PGRI

DIBUAT:
Konsultan DED

PT. KANTA KARYA UTAMA
ENGINEERING, ARCHITECTS & MANAGEMENT CONSULTANTS
Unit - 8, Dapri Road No.31, Galle, Sri Lanka. Phone: +94 91 264 1200
TEL: +94 91 264 1264, FAX: +94 91 264 1264 Email: kantakarya@gmail.com
Website: www.kku.lk E-Mail: info@kku.lk

B. Evlin Sekirani, ST. IAI.

Aj Subrindi, ST

Bismah Shinnato, ST, MSc
NP: 19680319 195803 1 001

Ir. Nuttall, CES
NP : 19450118 198903 1 081

NO. GAMBAR	DIKELUARKAN UNTUK :
STR-03	INFORMASI ☐
08/11	Persetujuan ☐
	PELELANGAN ☒
	PELAKSANAAN ☐



KEMENTERIAN PEKERJAAN UMUM DAN PERUMAHAN RAKYAT
REPUBLIK INDONESIA
DIREKTORAT JENDERAL PENYEDIAAN PERUMAHAN
DIREKTORAT RUMAH SUSUN

PENGUNTA JASA :
SATUAN KERJA DIREKTORAT RUMAH SUSUN
Pejabat Pembuat Komitmen Direktorat Rumah Susun
Jl. Pattimura No. 20 Kelayoran Baru, Jakarta Selatan

NAMA PEKERJAAN :
REVIEW DED RUMAH SUSUN SEWA TA 2018
WILAYAH I (SUMATERA DAN JAWA)

KETERANGAN :
PROTOTYPE RUMAH SUSUN
TPE 24 - 4 LANTAI
(KDS - C&E)

LOKASI :
KOTA SEMARANG UNIVERSITAS PORI

KETERANGAN :
1. SEMUA DIMENSI DALAM METER
2. SEBELUM PELAKSANAAN, KONTRAKTOR WAJIB
MEMERIKSA GAMBAR KONSTRUKSI DENGAN
DIBUAT: KONSILITAN DED
3. MUTU BETON :
- TANG. PANJANG : $f'c = 40,50 \text{ Mpa}$
- TANG. LEBAR : $f'c = 25 \text{ Mpa}$
- TANG. LEBAR : $f'c = 25 \text{ Mpa}$
4. MUTU TULANGAN :
- TULANGAN UTAMA : $f_y = 240 \text{ Mpa}$ (SIF) : $< D 10 : f_y = 240 \text{ Mpa}$ (SIF)
- TULANGAN SIKANG : $f_y = 240 \text{ Mpa}$ (SIF) : $> D 10 : f_y = 390 \text{ Mpa}$ (SIF)
- TULANGAN SIKANG : $f_y = 240 \text{ Mpa}$ (SIF) : $< D 10 : f_y = 240 \text{ Mpa}$ (SIF)
- TULANGAN SIKANG : $f_y = 240 \text{ Mpa}$ (SIF) : $> D 10 : f_y = 390 \text{ Mpa}$ (SIF)
- TANGGA : $f_y = 25 \text{ Mpa}$

DIBUAT :
Konsilintan DED
PT. KANTA KARYA UTAMA
ENGINEERING, ARCHITECTS & MANAGEMENT CONSULTANTS
Office : Jl. Benda Raya No. 11, Duren Tiga, Jakarta Selatan 12130
Telp. / Fax : (021) 7787945 / 7787946 Email : kanta@kanta.com
Website : www.kanta.com

Team Leader :

B. Evita Sekarsari, ST, IAI

Digambar Oleh : Diperiksa Oleh :

Aji Sulandil, ST Ir. Agus Satrioso

DIPERIKSA :
Kepala Sub Direktorat Penyediaan Rumah Susun

Bismah Shrinanto, ST, MSc
NP. 1568319 199603 1 001

DISETUJUI :
Pejabat Pembuat Komitmen Direktorat Rumah Susun

Ir. Nurhadi, CES
NP. 19500118 199303 2 001

JUDUL GAMBAR :


DETA PEMERIKSA BALOK

SKALA : 1 : 10 TANGGAL : 30 SEPT 2017

NO. GAMBAR DIKELUARKAN UNTUK :

STR-03 11/11

INFORMASI ☐
PERSETUJUAN ☐
PELENGKAPAN ☒
PELAKSANAAN ☐

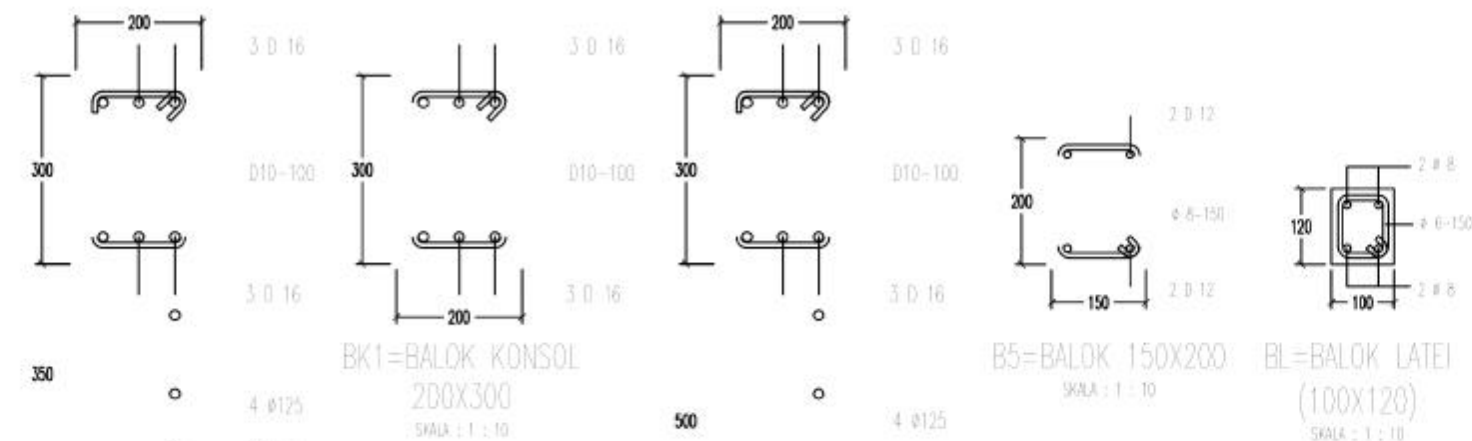

BK=BALOK KONSOL
200X300
SKALA : 1 : 10

BK2=BALOK KONSOL
200X300
SKALA : 1 : 10

B5=BALOK 150X200
SKALA : 1 : 10

BL=BALOK LATEI
(100X120)
SKALA : 1 : 10



B1A=BALOK 250X400
TUMPUAN
SKALA : 1 : 10

B1A=BALOK 250X400
LAPANGAN
SKALA : 1 : 10

B2A=BALOK 200X350
TUMPUAN
SKALA : 1 : 10

B2A=BALOK 200X350
LAPANGAN
SKALA : 1 : 10

B4=BALOK 200X350
TUMPUAN
SKALA : 1 : 10

B4=BALOK 200X350
LAPANGAN
SKALA : 1 : 10



B1=BALOK 250X400
TUMPUAN
SKALA : 1 : 10

B1=BALOK 250X400
LAPANGAN
SKALA : 1 : 10

B2=BALOK 250X400
TUMPUAN
SKALA : 1 : 10

B2=BALOK 250X400
LAPANGAN
SKALA : 1 : 10

B3=BALOK 250X400
TUMPUAN
SKALA : 1 : 10

B3=BALOK 250X400
LAPANGAN
SKALA : 1 : 10



KEMENTERIAN PEKERJAAN UMUM DAN PERUMAHAN RAKYAT
REPUBLIK INDONESIA
DIREKTORAT JENDERAL PENYEDIAAN PERUMAHAN
DIREKTORAT RUMAH SUSUN

PENGUNA JASA :
SATUAN KERJA DIREKTORAT RUMAH SUSUN
Pejabat Pembuat Komitmen Direktorat Rumah Susun
Jl. Pahlawan No. 20 Kelayutan Baru, Jakarta Selatan

NAMA PEKERJAAN :
REVIEW DED RUMAH SUSUN SEWA TA. 2018
WILAYAH I (SUMATERA DAN JAWA)

KETERANGAN :
PROTOTYPE RUMAH SUSUN
Tipe 24 - 4 Lantai
(KDS - D&E)

LOKASI :
KOTA SENARANG UNIVERSITAS PGRI

KETERANGAN :
1. SEMA INDIKATOR RUMAH SUSUN
2. COORDINAT RUMAH SUSUN
3. KETERANGAN RUMAH SUSUN
4. KETERANGAN RUMAH SUSUN
5. KETERANGAN RUMAH SUSUN
6. KETERANGAN RUMAH SUSUN
7. KETERANGAN RUMAH SUSUN
8. KETERANGAN RUMAH SUSUN
9. KETERANGAN RUMAH SUSUN
10. KETERANGAN RUMAH SUSUN

DIBUAT :
Konsultasi DED
PT. KANTA KARYA UTAMA
ENGINEERING, ARCHITECTS & MANAGEMENT CONSULTANTS
Jl. Pahlawan No. 20 Kelayutan Baru, Jakarta Selatan

Team Leader :

B. Evith Satrio, ST, IAL

Digambar Oleh : Diperiksa Oleh :

Aji Subandi, ST Ir. Agus Santoso
DIPERIKSA :
Kepala Sub Direktorat Penyediaan Rumah Susun

Disetujui :
Pejabat Pembuat Komitmen Direktorat Rumah Susun

Ir. Nurhikmah, CES
NP : 19650118 199903 2 001

JUDUL GAMBAR :

REVIEW DED RUMAH SUSUN SEWA TA. 2018 WILAYAH I (SUMATERA DAN JAWA)

SKALA : 1 : 150 TANGGAL : 30 SEPT 2017

NO. GAMBAR : STR-04

DIKELUARKAN UNTUK :


INFORMASI : ☐

PERSETUJUAN : ☐

PELENGKAPAN : ☒

PELAKSANAAN : ☐

KETERANGAN :
RABAT BETON LANTAI -01 TEBAL 100 TUL WIREMESH M6-150 (TUNGGAL)
PASANGAN BATA

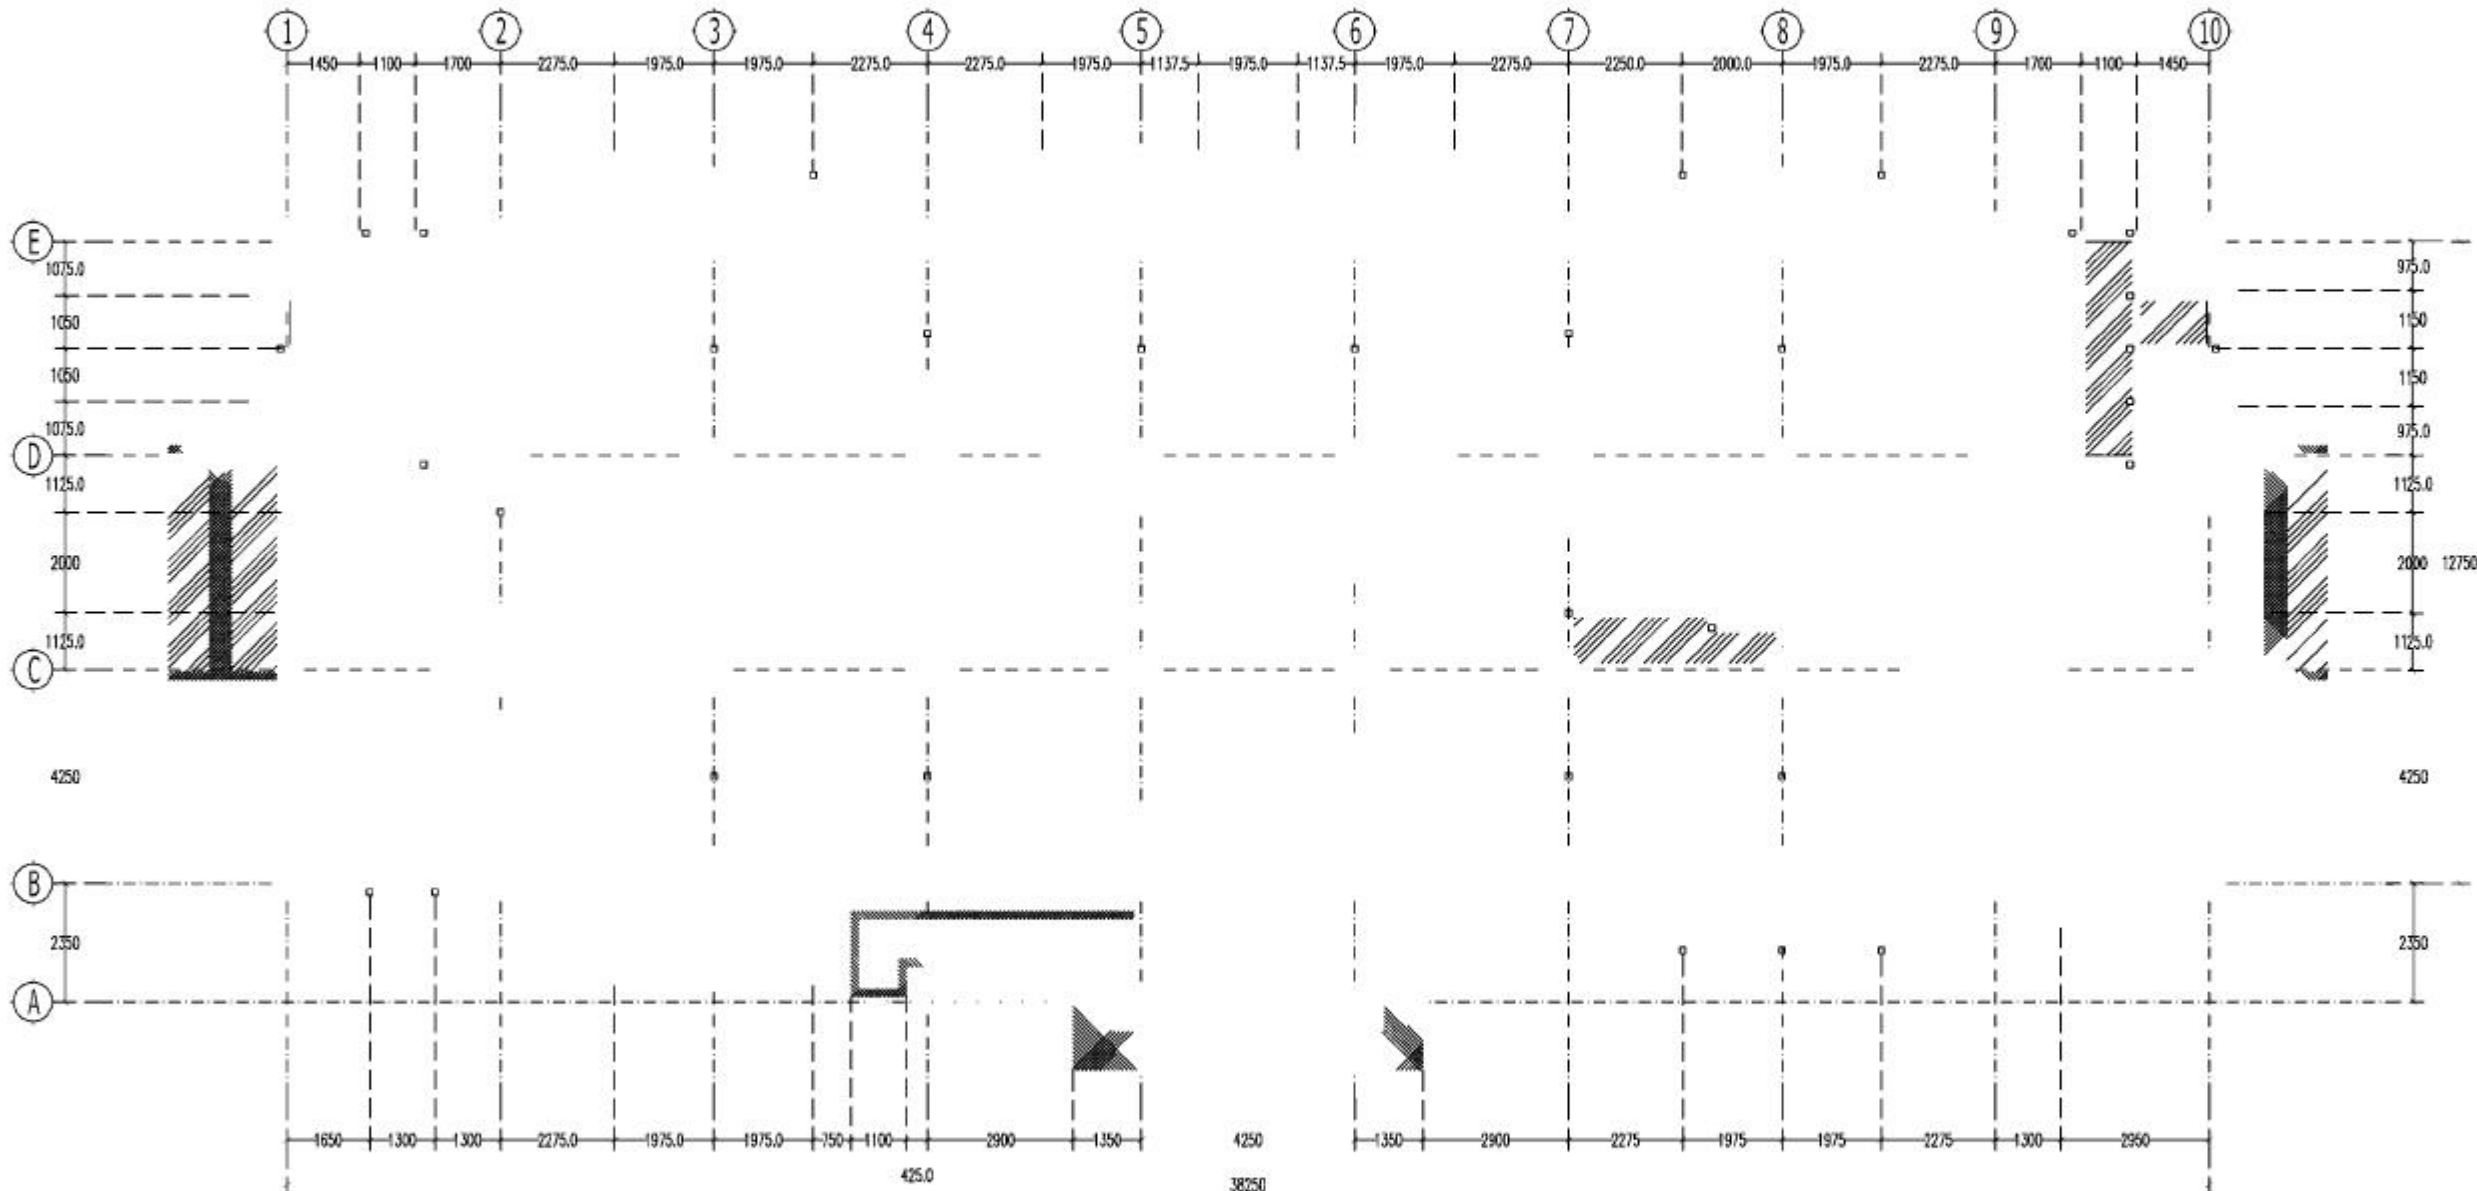

STR-04
A 01
DENAH RABAT BETON LANTAI -01 GEDUNG 4 LANTAI -B RUSUNAWA TYPE -24
1 : 150



KEMENTERIAN PEKERJAAN UMUM DAN PERUMAHAN RAKYAT
REPUBLIK INDONESIA
DIREKTORAT JENDERAL PENYEDIAAN PERUMAHAN
DIREKTORAT RUMAH SUSUN

PENGGUNA JASA :
SATUAN KERJA DIREKTORAT RUMAH SUSUN
Pejabat Pembuat Komitmen Direktorat Rumah Susun
Jl. Patimura No. 20 Kebayoran Baru, Jakarta Selatan

NAMA PEKERJAAN :
REVIEW DED RUMAH SUSUN SEWA TA 2018
WILAYAH I (SUMATERA DAN JAWA)

KETERANGAN : PROTOTYPE RUMAH SUSUN
TIPE 24 - 4 LANTAI
(KDS - D&E)

LOKASI :
KOTA SEMARANG UNIVERSITAS PGRI

KETERANGAN :
1. SEMUA DIMENSI DALAM METER
2. SEBELUM PELAKSANAAN KONTRAKTOR WAJIB
MENYERAJI GAMBAR KONSTRUKSI DENGAN
GAMBAR ARSITEK
3. MUTU BETON :
- TANGKIPAN : $f_c' = 41.50 \text{ Mpa}$
- PLEK CAP : $f_c' = 25 \text{ Mpa}$
- SLOOF : $f_c' = 25 \text{ Mpa}$
- KOLAM : $f_c' = 25 \text{ Mpa}$
- DAFURAN : $f_c' = 25 \text{ Mpa}$
- DAFUR : $f_c' = 25 \text{ Mpa}$
- DAFUR : $f_c' = 25 \text{ Mpa}$
4. MUTU TULANGAN :
- TULANGAN UTAMA :
- $< D 10 : f_y = 240 \text{ Mpa (B41P)}$
- $> D 10 : f_y = 380 \text{ Mpa (B41D)}$
- TULANGAN SEKONJANG :
- $< D 10 : f_y = 240 \text{ Mpa (B41P)}$
- $> D 10 : f_y = 380 \text{ Mpa (B41D)}$

DIBUAT :
Konsultasi DED

PT. KANTA KARYA UTAMA
KONSULTANSI, ARCHITECTS & MANAGEMENT CONSULTANTS
Office : Jl. Bumi Raya No. 31, Cemp. Tiga, Kecamatan Tegalrejo, Kota Semarang 50132
Telp/Fax : (021) 7747444, 7712288 / 7712288 Email : kantakarya@gmail.com
Website : www.kantakarya.com

Team Leader :

B. Evita Sekarsari, ST, IAI

Digambar Oleh : Diperiksa Oleh :

Aji Subandi, ST

Ir. Agus Santoso

DIPERIKSA :
Kepala Sub Direktorat Penyediaan Rumah Susun

Blansa Shrinirto, ST, MSc
NP : 19680319 199603 1 001

DISETUJUI :
Pejabat Pembuat Komitmen Direktorat Rumah Susun

Ir. Nurhili, CES
NP : 19650116 199903 2 001

JUDUL GAMBAR :


DENAH PLAT LANTAI -03 GEDUNG 4 LANTAI-B RUSUNAWA TYPE -24

SKALA : 1 : 150 TANGGAL : 30 SEPT 2017

NO. GAMBAR DIKELUARKAN UNTUK :

STR-04 INFORMASI ☐
03/09 PERSETUJUAN ☐
PELENGKAPAN ☒
PELAKSANAAN ☐

PLAT LANTAI TEBAL 130 ELV.+6.550 PERMUKAAN ATAS PLAT
PLAT LANTAI TEBAL 100 ELV.+6.050 PERMUKAAN ATAS PLAT

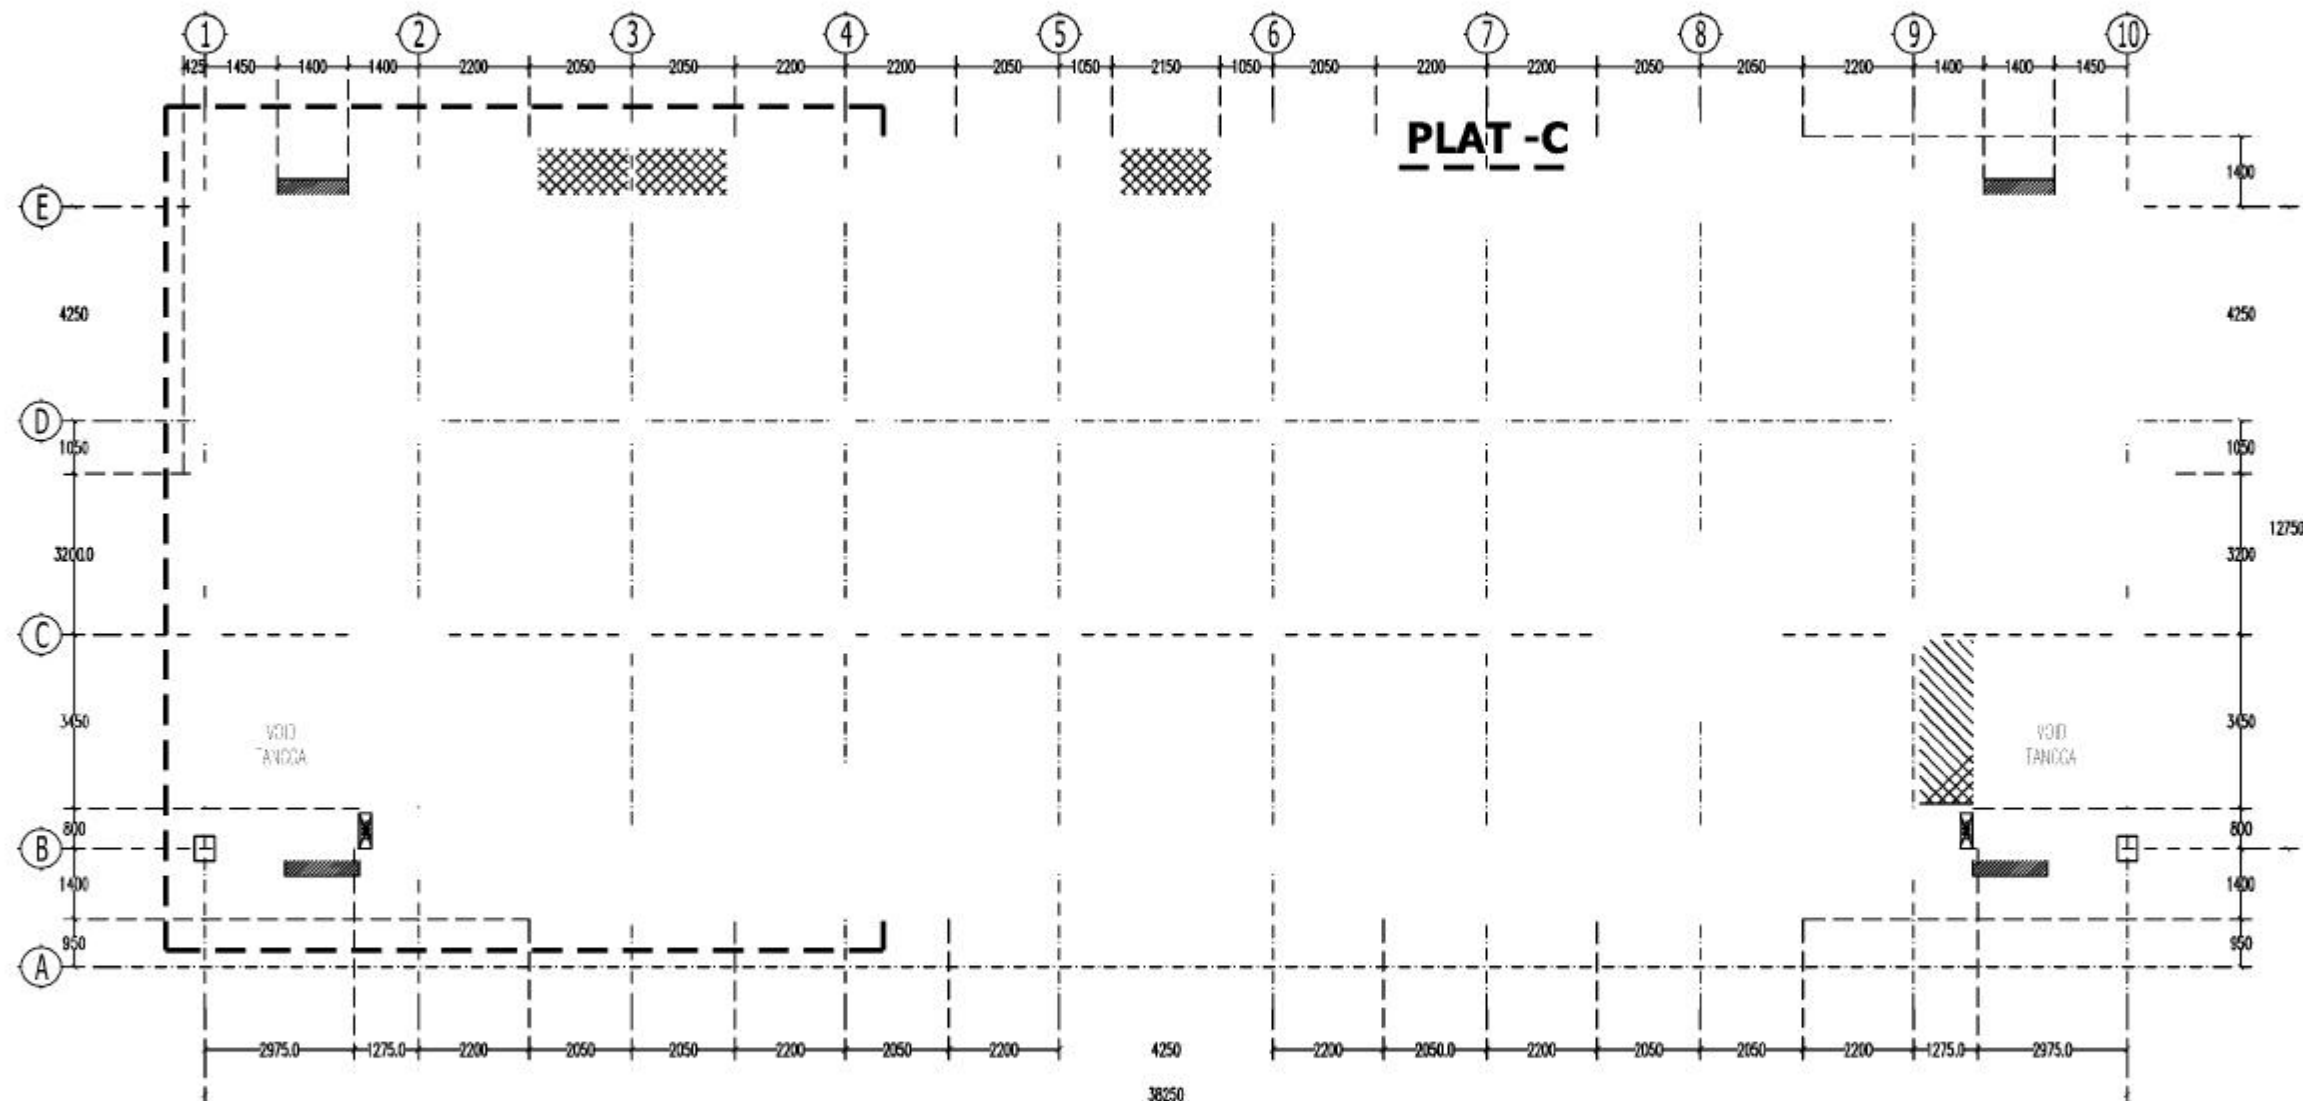

STR-04
A 03
DENAH PLAT LANTAI -03 GEDUNG 4 LANTAI-B RUSUNAWA TYPE -24
1 : 150



KEMENTERIAN PEKERJAAN UMUM DAN PERUMAHAN RAKYAT
REPUBLIK INDONESIA
DIREKTORAT JENDERAL PENYEDIAAN PERUMAHAN
DIREKTORAT RUMAH SUSUN

PENGUNA JASA :
SATUAN KERJA DIREKTORAT RUMAH SUSUN
Pejabat Pembuat Komitmen Direktorat Rumah Susun
Jl. Pattimura No. 20 Kelayaran Baru, Jakarta Selatan

NAMA PEKERJAAN :
REVIEW DED RUMAH SUSUN SEWA TA 2018
WILAYAH I (SUMATERA DAN JAWA)

KETERANGAN :
PROTOTYPE RUMAH SUSUN
Tipe 24 - 4 Lantai
(KDS - D&E)

LOKASI :
KOTA SEMARANG UNIVERSITAS PGRI

KETERANGAN :
1. SEMUA DIMENSI DALAM MILIMETER
2. SELOKUP PELAKSANAAN KONTRAKTOR WAJIB
MENCOLOKAN GAMBAR KONTRAKSI DENGAN
GAMBAR ARSITEK
3. MUTU BETON :
- TANG PANGANG : $f_c' = 41.50 \text{ Mpa}$
- PLE CAP : $f_c' = 25 \text{ Mpa}$
- SLOOF : $f_c' = 25 \text{ Mpa}$
- KUDAM : $f_c' = 25 \text{ Mpa}$
- SHAFERWEL : $f_c' = 25 \text{ Mpa}$
- BALOK : $f_c' = 25 \text{ Mpa}$
- PELAT : $f_c' = 25 \text{ Mpa}$
- DAWAGA : $f_c' = 25 \text{ Mpa}$
4. MUTU TULANGAN :
- TULANGAN UTAMA :
- < D 10 : $f_y = 240 \text{ Mpa}$ (BUTP)
- > D 10 : $f_y = 390 \text{ Mpa}$ (BUTS)
- TULANGAN SEKONJANG :
- < D 10 : $f_y = 240 \text{ Mpa}$ (BUTP)
- > D 10 : $f_y = 390 \text{ Mpa}$ (BUTS)

DIBUAT :
Konstruksi DED

PT. KANTA KARYA UTAMA
ENGINEERING, ARCHITECTS & MANAGEMENT CONSULTANTS
Office : Jl. Buntar Raya No. 31, Duren Tiga, Kecamatan Karet Kuningan, Jakarta Selatan 12790
Telp / Fax : (021) 5747448 / 5747449 / 5747450 Email : kanta.karya@gmail.com
Website : www.kanta-karya.com

Team Leader :

B. Evita Sekarsari, ST, IAL

Digambar Oleh : Diperiksa Oleh :

Aji Subandi, ST Ir. Agus Santoso

DIPERIKSA :
Kepala Sub Direktorat Penyediaan Rumah Susun


Blasmi Shrinirto, ST, MSc
NP. 19690319 199603 1 001

DISETUJUI :
Pejabat Pembuat Komitmen Direktorat Rumah Susun

Ir. Nurhaili, CES
NP. 19650118 199903 2 001

JUDUL GAMBAR :
RUMAH SUSUN PLAT -A TEBAL 130

SKALA : 1 : 70
TANGGAL : 30 SEPT 2017
NO. GAMBAR : STR-04
06/09
DIKELUARKAN UNTUK :
INFORMASI ☐
PERSERUJUAN ☐
PELENGKAPAN ☒
PELAKSANAAN ☐

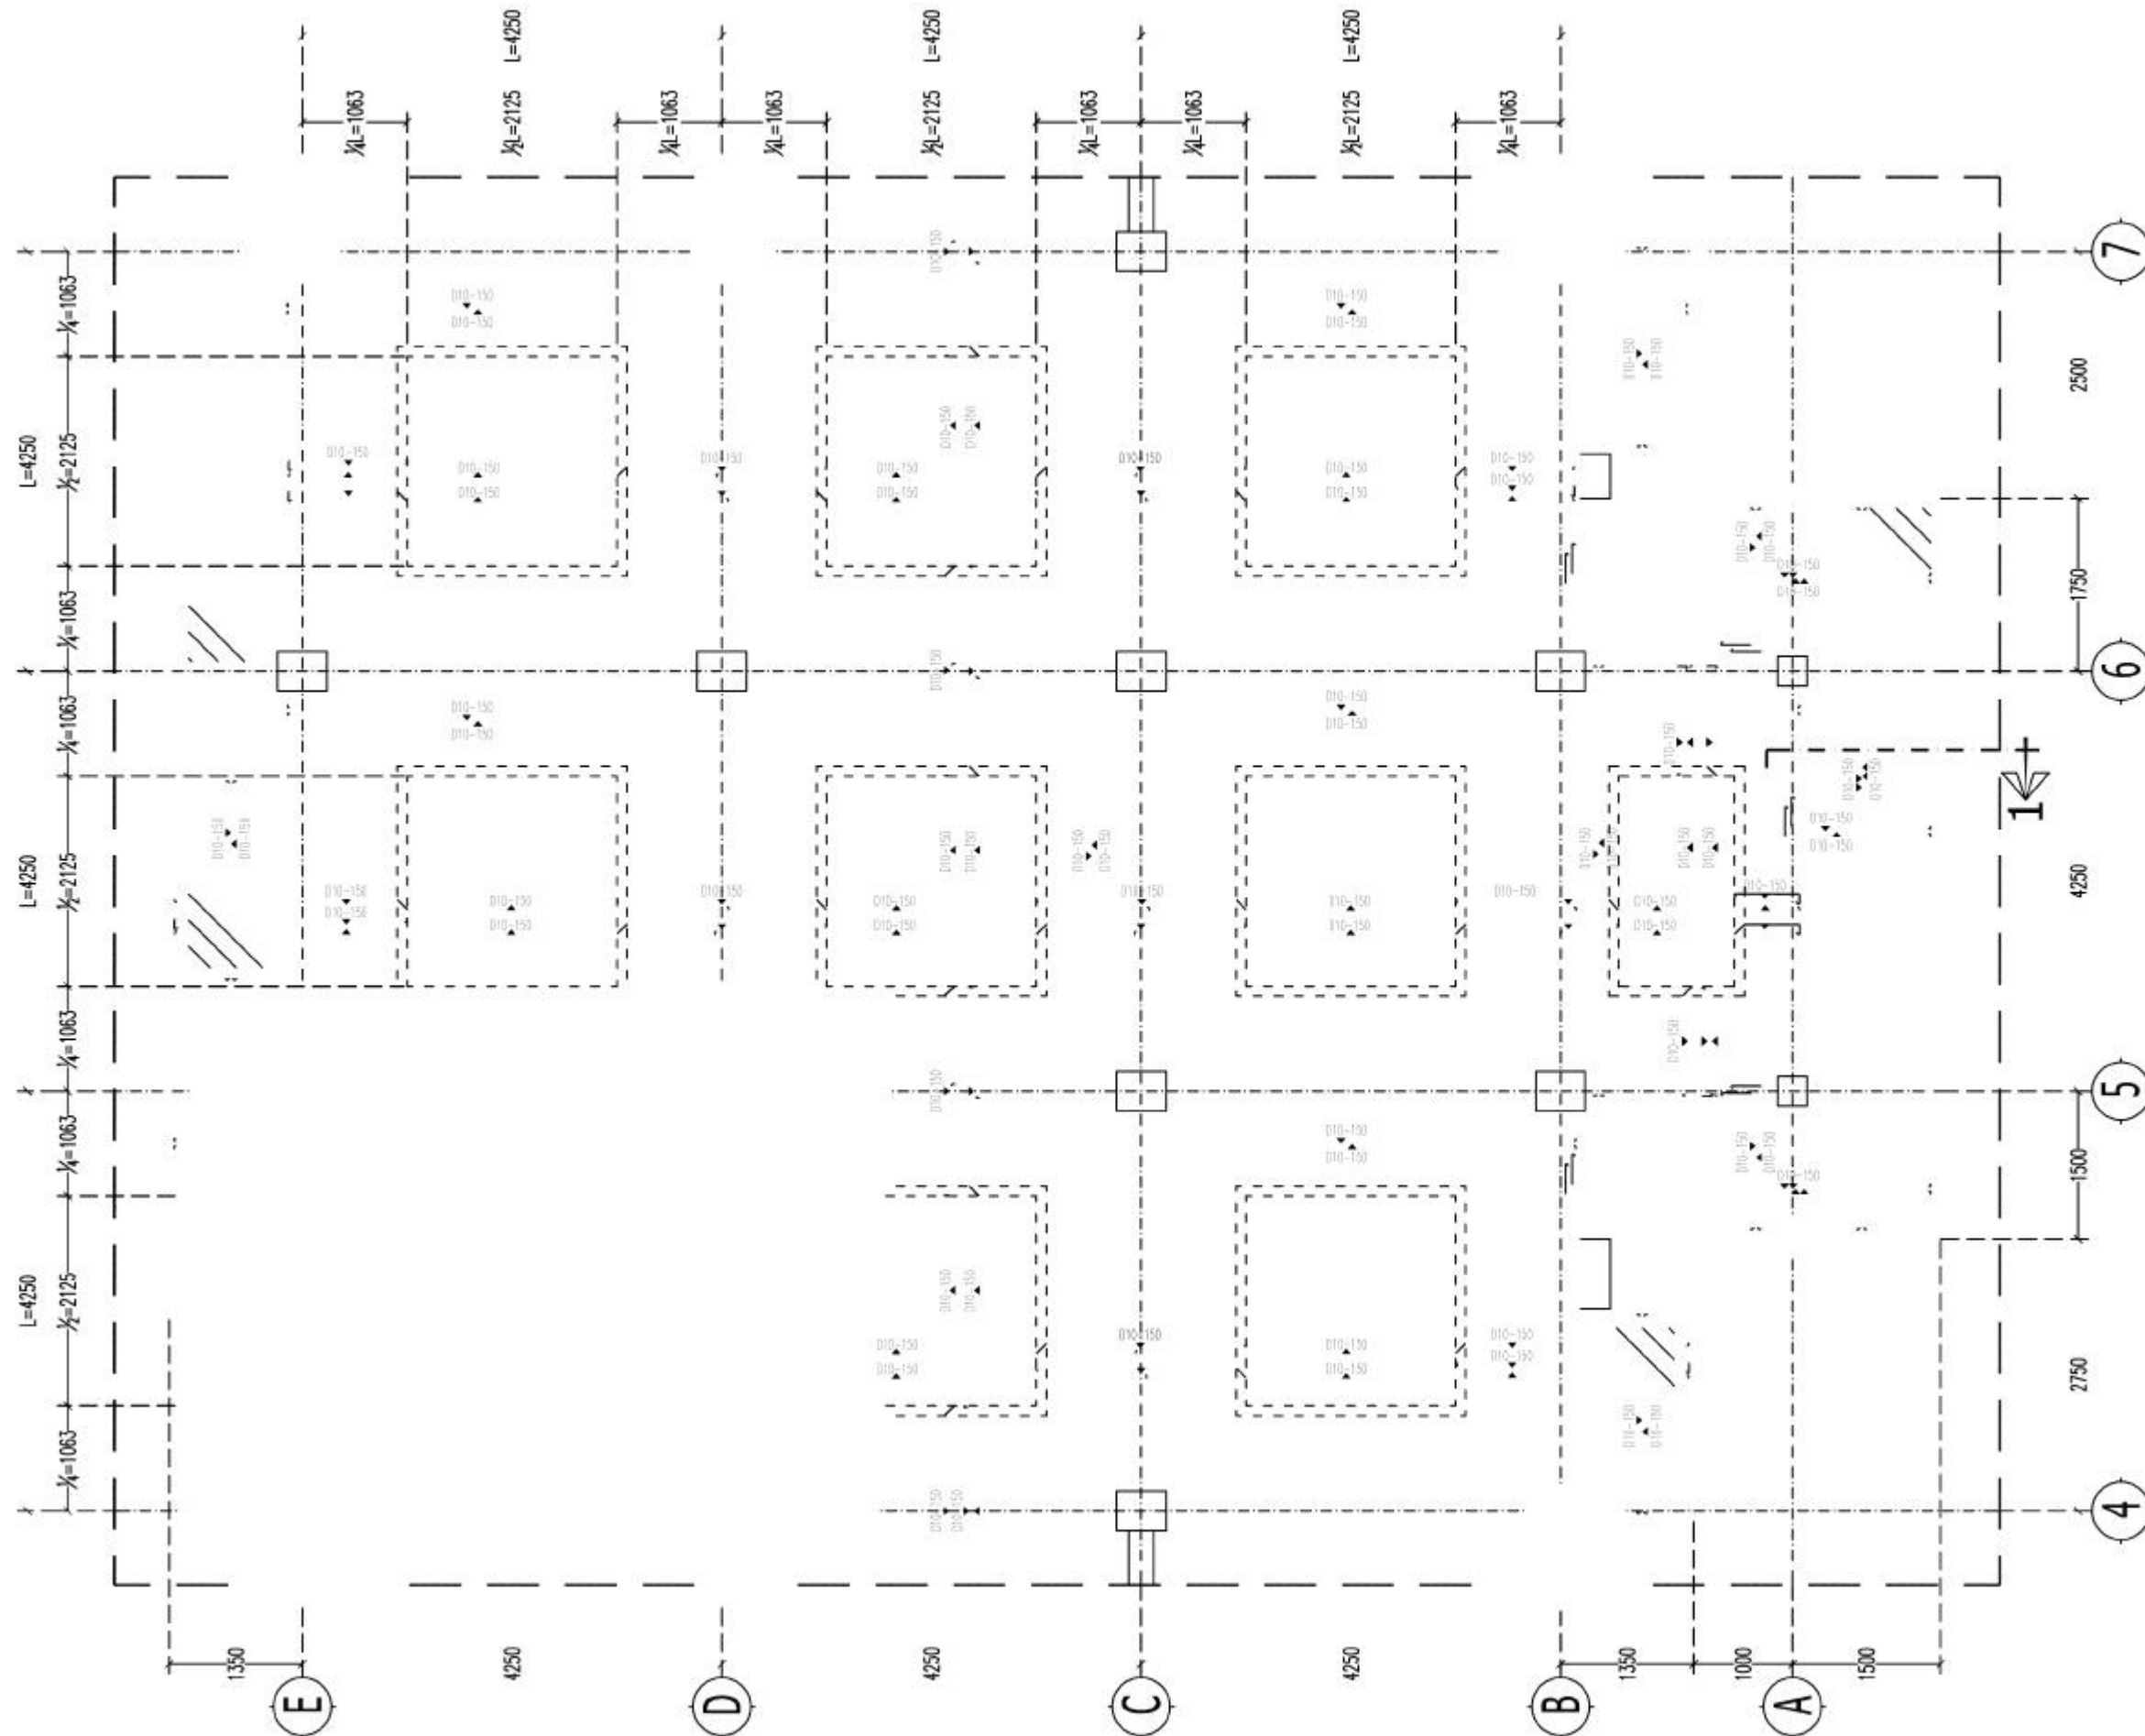

STR-04
A 06
1 : 70
DETAIL PEMBESIAN PLAT -A TEBAL 130



SATUAN KERJA DIREKTORAT RUMAH SUSUN
Pejabat Pembuat Komitmen Direktorat Rumah Susun
Jl. Petimura No. 20 Kebayoran Baru, Jakarta Selatan

KETERANGAN

1. SLOPE (GRADIENT) RUMUS
2. STEEPEN (TANGGAL) RUMUS
3. DEGREE (SUDUT) RUMUS
4. DRAINAGE AREA
5. DRAINAGE PERIMETER

$SL = \frac{Z_2 - Z_1}{L}$
 $ST = \frac{Z_2 - Z_1}{L} \times 100$
 $D = \frac{360}{2\pi} \times \arcsin\left(\frac{Z_2 - Z_1}{L}\right)$
 $DA = \frac{1}{2} \times (P_1 + P_2) \times L$
 $DP = \frac{1}{2} \times (P_1 + P_2)$

[illegible]

B. Evita Sekarsari, ST, IAI.

Aji Subandi, ST

DIPERIKSA :
Kepala Sub Direktorat Pelayanan Rumah Susun

Basma Strahito, ST, MSc
NP 19680319 199803 1 001

DISETUJUI :
Pejabat Pembuat Komitmen Direktorat Rumah Suci

Ir. Nurhili, CES
NIP : 19650118 190903 2 001


JUDUL GAMBAR :

REKAWA KAP GEDUNG 4 LANTAI-B RESAPOR. TPE-26

SKALA : 1 : 100 TANGGAL : 30 SEPT 2017

NO. GAMBAR DIKELUARKAN UNTUK :

STR-05
02/04

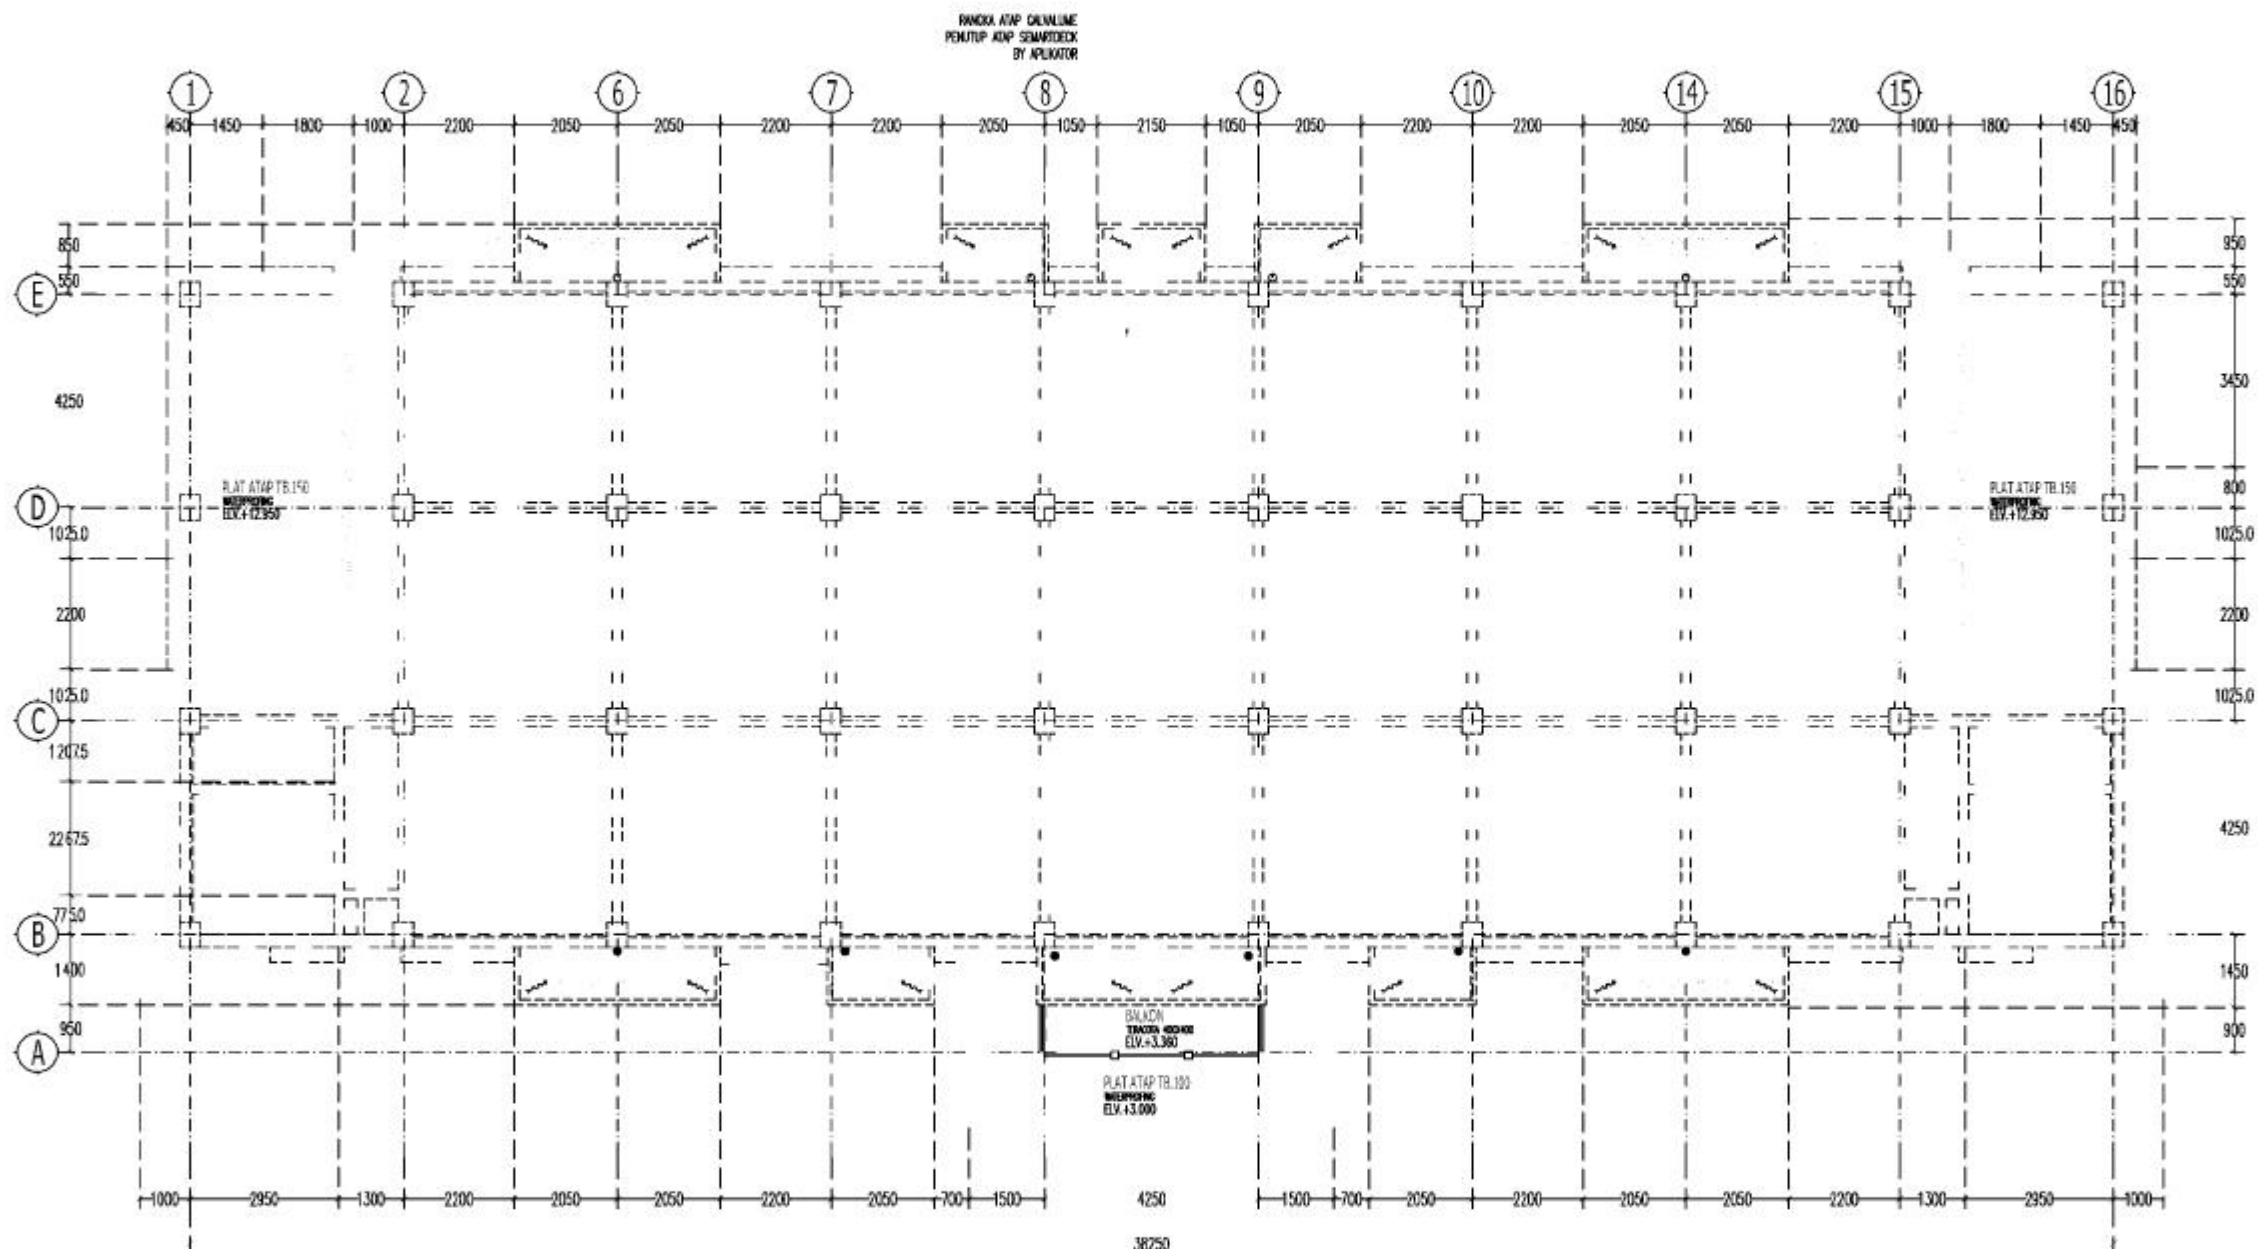

RENCANA ATAP GEDUNG 4 LANTAI-B RUSUNAWA TYPE-24
1 : 150

RENCANA ALAP GEDUNG 4 LINGKAR 8 RUMAH RUMAH TYP-36



KEMENTERIAN PEKERJAAN UMUM DAN PERUMAHAN RAKYAT
REPUBLIK INDONESIA
DIREKTORAT JENDERAL PENYEDIAAN PERUMAHAN
DIREKTORAT RUMAH SUSUN

PENGGUNA JASA :
SATUAN KERJA DIREKTORAT RUMAH SUSUN
Pejabat Pembuat Komitmen Direktorat Rumah Susun
Jl. Patimura No. 20 Kebayoran Baru, Jakarta Selatan

NAMA PEKERJAAN :
REVIEW DED RUMAH SUSUN SEWA TA 2018
WILAYAH I (SUMATERA DAN JAWA)

KETERANGAN :
PROTOTYPE RUMAH SUSUN
TPE 24 - 4 (LANTAI
(KDS - D&E)

LOKASI :
KOTA SEMARANG UNIVERSITAS PGRI

KETERANGAN :
1. SEMUA DIMENSI DALAM METER
2. SEBELUM PELAKSANAAN, KONTRAKTOR WAJIB
MENGECEK DAN GAMBAR KONTRUKSI DENGAN
GAMBAR ARSITEK
3. MUTU BETON :
- TANGK. PANGANG : $f_c' = 41.50 \text{ Mpa}$
- PLE. CAP : $f_c' = 25 \text{ Mpa}$
- SLOOF : $f_c' = 25 \text{ Mpa}$
- KOLUM : $f_c' = 25 \text{ Mpa}$
- DIERMILL : $f_c' = 25 \text{ Mpa}$
- DILIR : $f_c' = 25 \text{ Mpa}$
- PELAT : $f_c' = 25 \text{ Mpa}$
- TANGGA : $f_c' = 25 \text{ Mpa}$
4. MUTU TULANGAN :
- TULANGAN (FIBER) :
- $< 8 \text{ 10} : f_y = 240 \text{ Mpa (B17P)}$
- $> 8 \text{ 10} : f_y = 390 \text{ Mpa (B17D)}$
- TULANGAN SENGKANG :
- $< 8 \text{ 10} : f_y = 240 \text{ Mpa (B17P)}$
- $> 8 \text{ 10} : f_y = 390 \text{ Mpa (B17D)}$

DIBUAT :
Konsultan DED
PT. KANTA KARYA UTAMA
ENGINEERING, ARCHITECTS & MANAGEMENT CONSULTANTS
Office : Jl. Dharma Raya No. 21, Dharma Jaya, Kecamatan, Jakarta Selatan 12760
Telp. / Fax : (021) 7707446 / 7707442 Email : kanta.karya@ptkk.com
Shedule : Jl. Dharma Raya 21 No. 21 Dharma Jaya, Jakarta 12760

Team Leader :

B. Evry Sekarsari, ST., IAI

Digambar Oleh : Diperiksa Oleh :

Aji Subandri, ST Ir. Agus Santoso

DIPERIKSA :
Kepala Sub Direktorat Penyediaan Rumah Susun

Blansa Shrinanto, ST, MSc
NP. 19680319 199603 1 001

DISETUJUI :
Pejabat Pembuat Komitmen Direktorat Rumah Susun

Ir. Nurhadi, CES
NP : 19630116 198903 2 001


JUDUL GAMBAR :

KUDA-KUDA -A

SKALA : 1 : 50 TANGGAL : 30 SEPT 2017

NO. GAMBAR : STR-05 03/04
DIKELUARKAN UNTUK :
INFORMASI ☐
PERSETUJUAN ☐
PELAKSANAAN ☒
PELAKSANAAN ☐

153

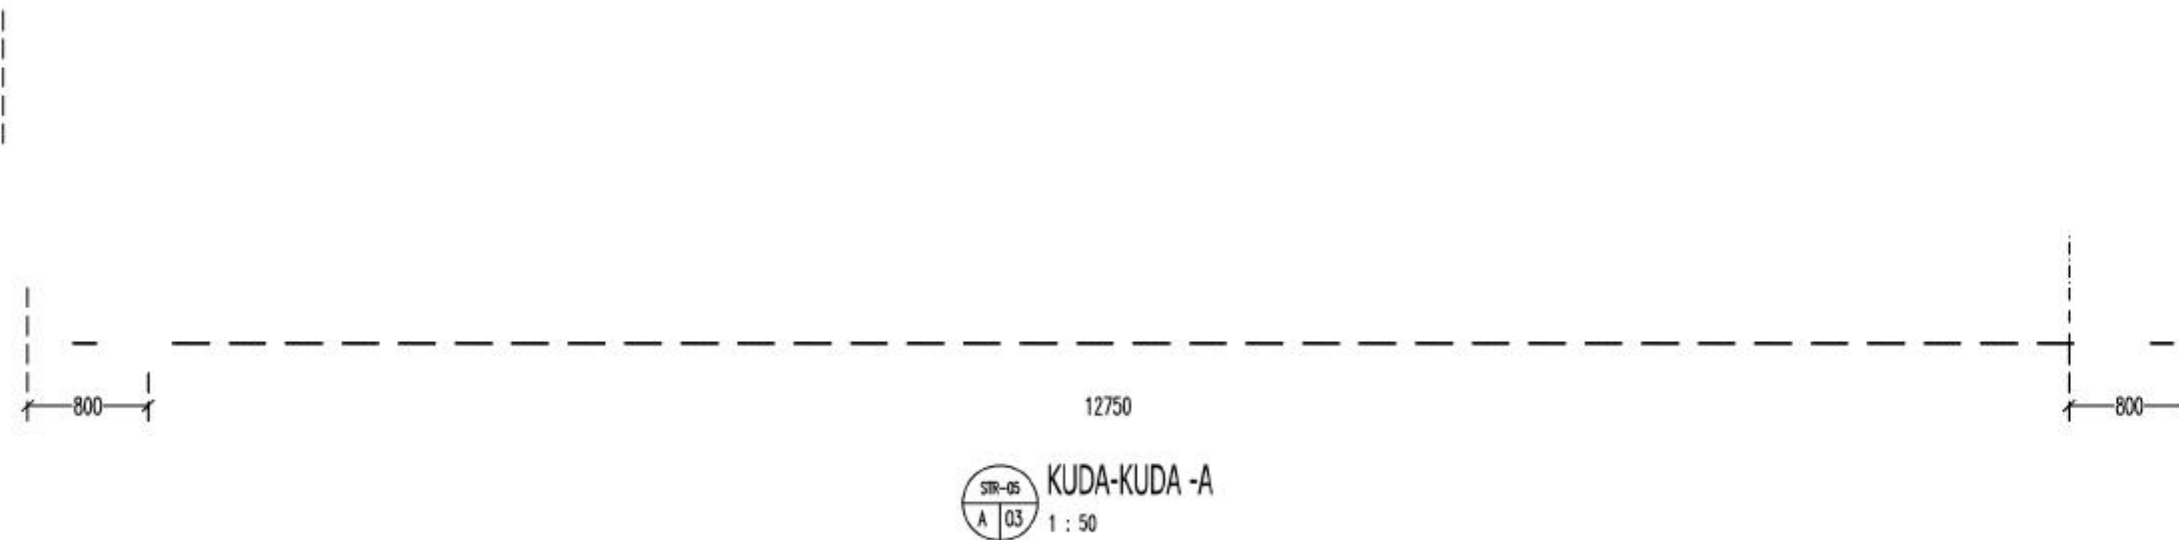

TA 4259-4274 REDESAIN GEDUNG RUMAH SUSUN UPGRIS

Ta 4259-4274 Re e a Ge R a S U

Submission da 27-A

Submission -2
9 5 57AM UT

7
4 9

i nam TA 4259-4274 REDESAIN GEDUNG RUMAH SUSUN UPGRIS

92M

o d oun 2 59

aa oun 59

7

SIMI ARIT INDE

INTERNET S UR ES

PU I ATI NS

STUDENT PAPERS

PRIMAR S UR ES

S

S

A

I

U

5

2

I

S

2

I

S

2

4

I

S

2