





PERSPEKTIF



 PEMERINTAH KABUPATEN BANJARNEGARA	
PEKERJAAN	
PEMBANGUNAN RUMAH SAKIT PENGADAAN BANGUNAN GEDUNG KANTOR PEMBANGUNAN LANTAI 2 DAN 3 RSUD H.J. ANNA LASMANAH BANJARNEGARA	
LOKASI	
KABUPATEN BANJARNEGARA	
TAHUN ANGGARAN : 2017	
MENGETAHUI	
KEPALA DINAS PEKERJAAN UMUM KABUPATEN BANJARNEGARA	
TATAG ROCHYADI, ST NIP. 19611030 199302 1 001	
MENGETAHUI/MENYETUJUI	
DIREKTUR RSUD KABUPATEN BANJARNEGARA	
dr. AGUNG BUDIANTO, M.Kes. NIP. 19700907 200212 1 008	
MENGETAHUI/MENYETUJUI	
PEJABAT PEMBUAT KOMITMEN	
BUDI WAHYONO, SE NIP. 19680520 199703 1011	
KONSULTAN PERENCANA CV CIPTA ADI TAMA	
Fajar Yulianto, ST Team Leader	
Ahli Sipil Dwi Satio P, ST, M.Eng	
Ahli Arsitek Aris Pambudi, ST	
Ahli ME Agus Jaka M, ST	
KODE	NOMOR GBR

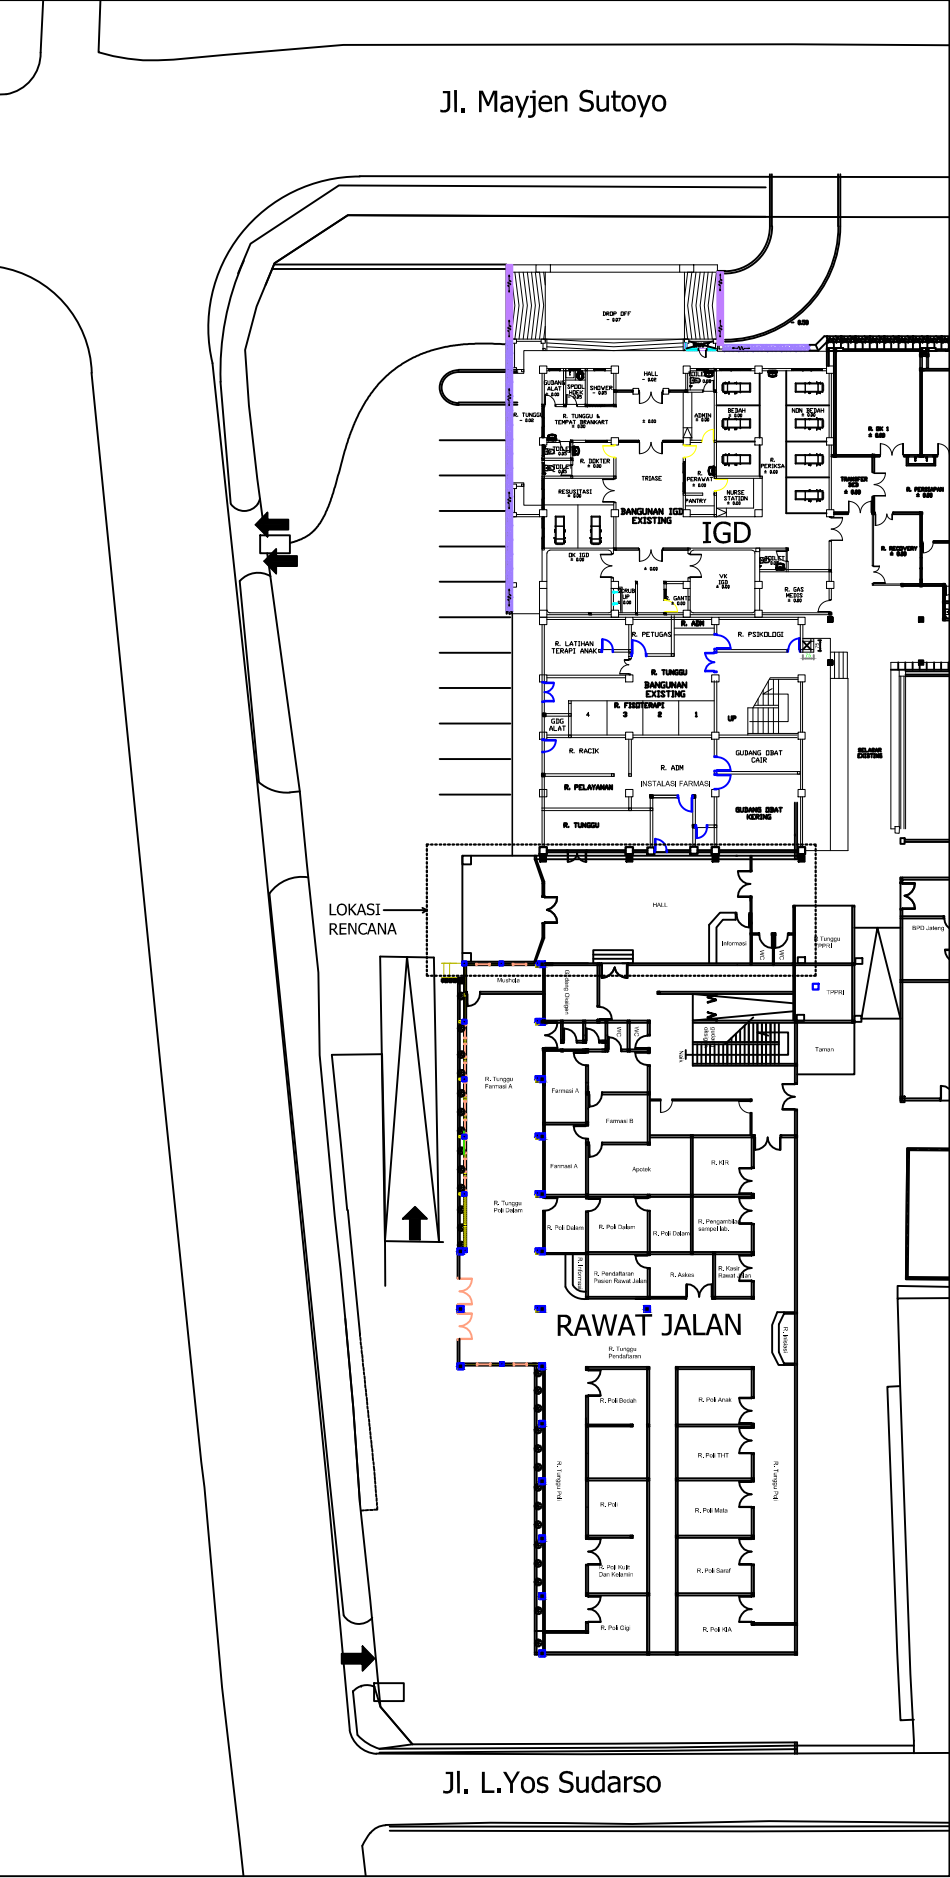

SITEPLAN EKSISTING LANTAI 1
Skala 1:500

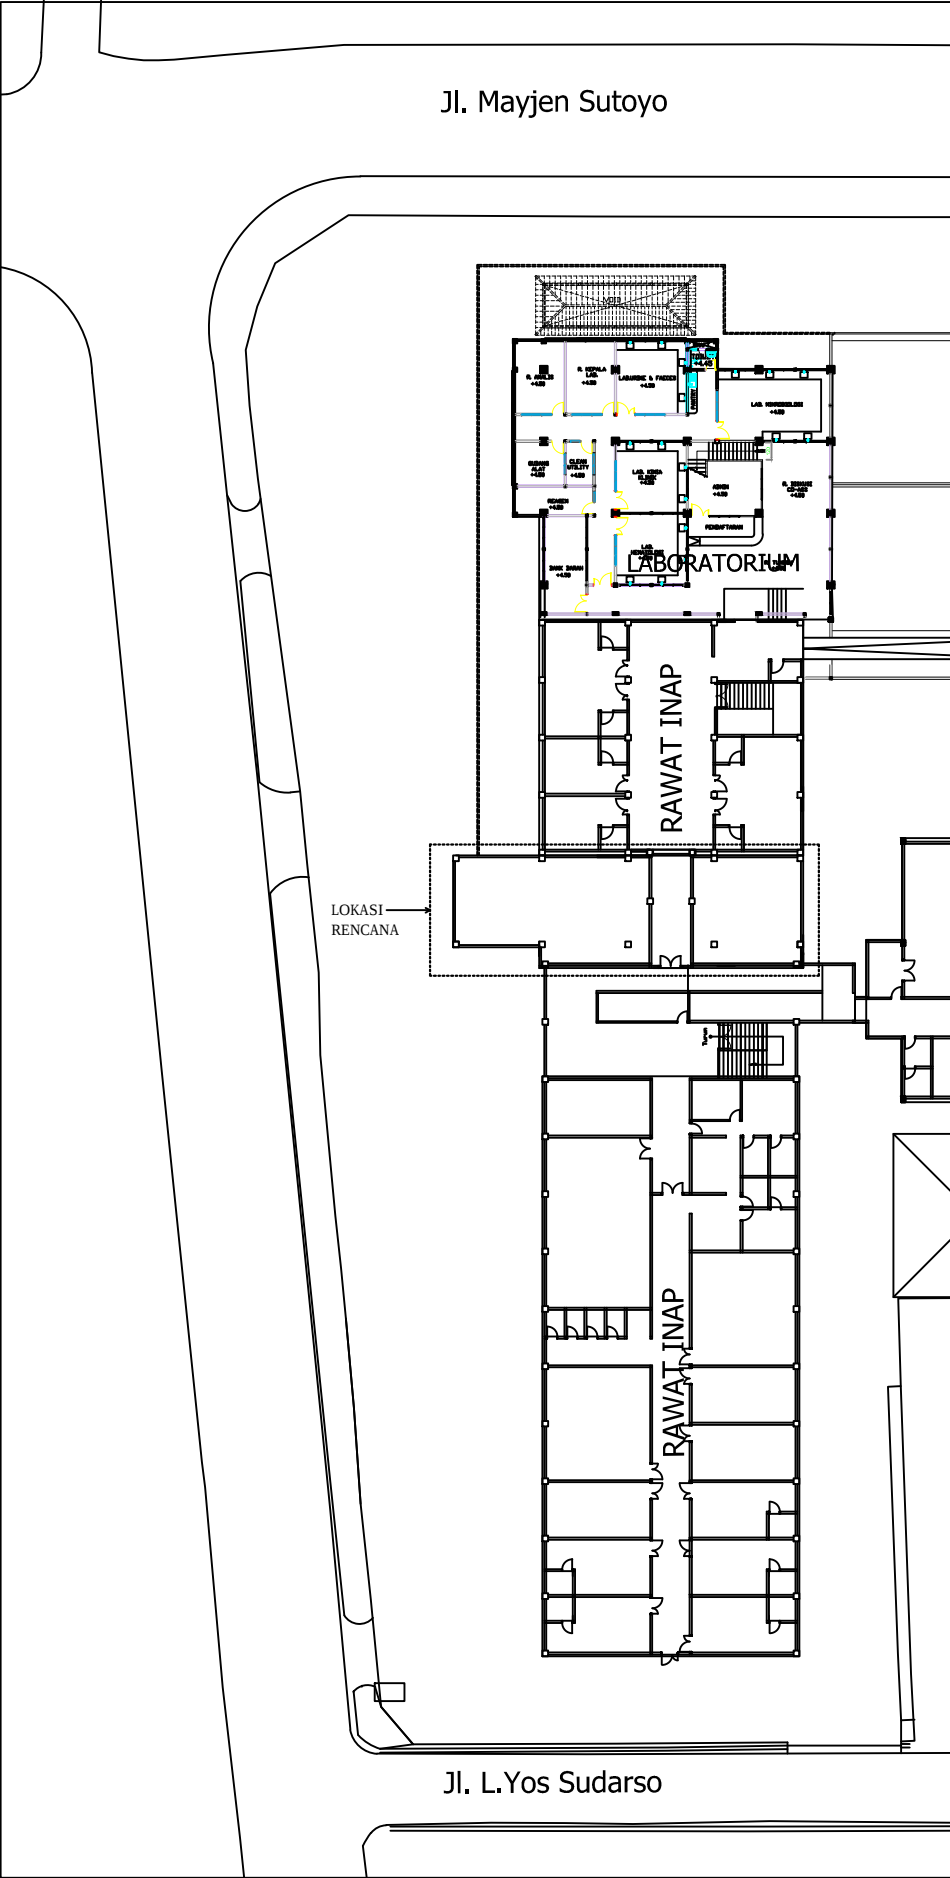

SITEPLAN EKSISTING LANTAI 2
Skala 1:500



 PEMERINTAH KABUPATEN BANJARNEGARA	
PEKERJAAN	
PEMBANGUNAN RUMAH SAKIT PENGADAAN BANGUNAN GEDUNG KANTOR PEMBANGUNAN LANTAI 2 DAN 3 RSUD H.J. ANNA LASMANAH BANJARNEGARA	
LOKASI	
KABUPATEN BANJARNEGARA	
TAHUN ANGGARAN : 2017	
MENGETAHUI	
KEPALA DINAS PEKERJAAN UMUM KABUPATEN BANJARNEGARA	
TATAG ROCHYADI, ST NIP. 19611030 199302 1 001	
MENGETAHUI/MENYETUJUI	
DIREKTUR RSUD KABUPATEN BANJARNEGARA	
dr. AGUNG BUDIANTO, M.Kes. NIP. 19700907 200212 1 008	
MENGETAHUI/MENYETUJUI	
PEJABAT PEMBUAT KOMITMEN	
BUDI WAHYONO, SE NIP. 19680520 199703 1011	
KONSULTAN PERENCANA CV CIPTA ADI TAMA	
Fajar Yulianto, ST Team Leader	
Ahli Sipil Dwi Satio P, ST, M.Eng	
Ahli Arsitek Aris Pambudi, ST	
Ahli ME Agus Jaka M, ST	
KODE	NOMOR GBR

AKSES MASUK
KE IGD



PEMERINTAH
KABUPATEN BANJARNEGARA

PEKERJAAN

PEMBANGUNAN RUMAH SAKIT

PENGADAAN BANGUNAN GEDUNG KANTOR

PEMBANGUNAN LANTAI 2 DAN 3
RSUD HJ. ANNA LASMANAH
BANJARNEGARA

LOKASI

KABUPATEN BANJARNEGARA

**TAHUN ANGGARAN :
2017**

MENGETAHUI

KEPALA DINAS PEKERJAAN UMUM
KABUPATEN BANJARNEGARA

TATAG ROCHYADIST
NIP. 19611030 199302 1 001

MENGETAHUI/MENYETUJUI

DIREKTUR
RSUD KABUPATEN BANJARNEGARA

dr. AGUNG BUDIANTO, M.Kes.
NIP. 19700907 200212 1 008

MENGETAHUI/MENYETUJUI

PEJABAT PEMBUAT KOMITMEN

BUDI WAHYONO, SE
NIP.19680520 199703 1011

KONSULTAN PERENCANA
CV CIPTA ADI TAMA

Fajar Yulianto, ST
Team Leader


Ahli Sipil
Dwi Satio P, ST, M.Eng

Ahli Arsitek
Aris Pambudi, ST

Ahli ME
Agus Jaka M, ST

KODE

NOMOR GBR

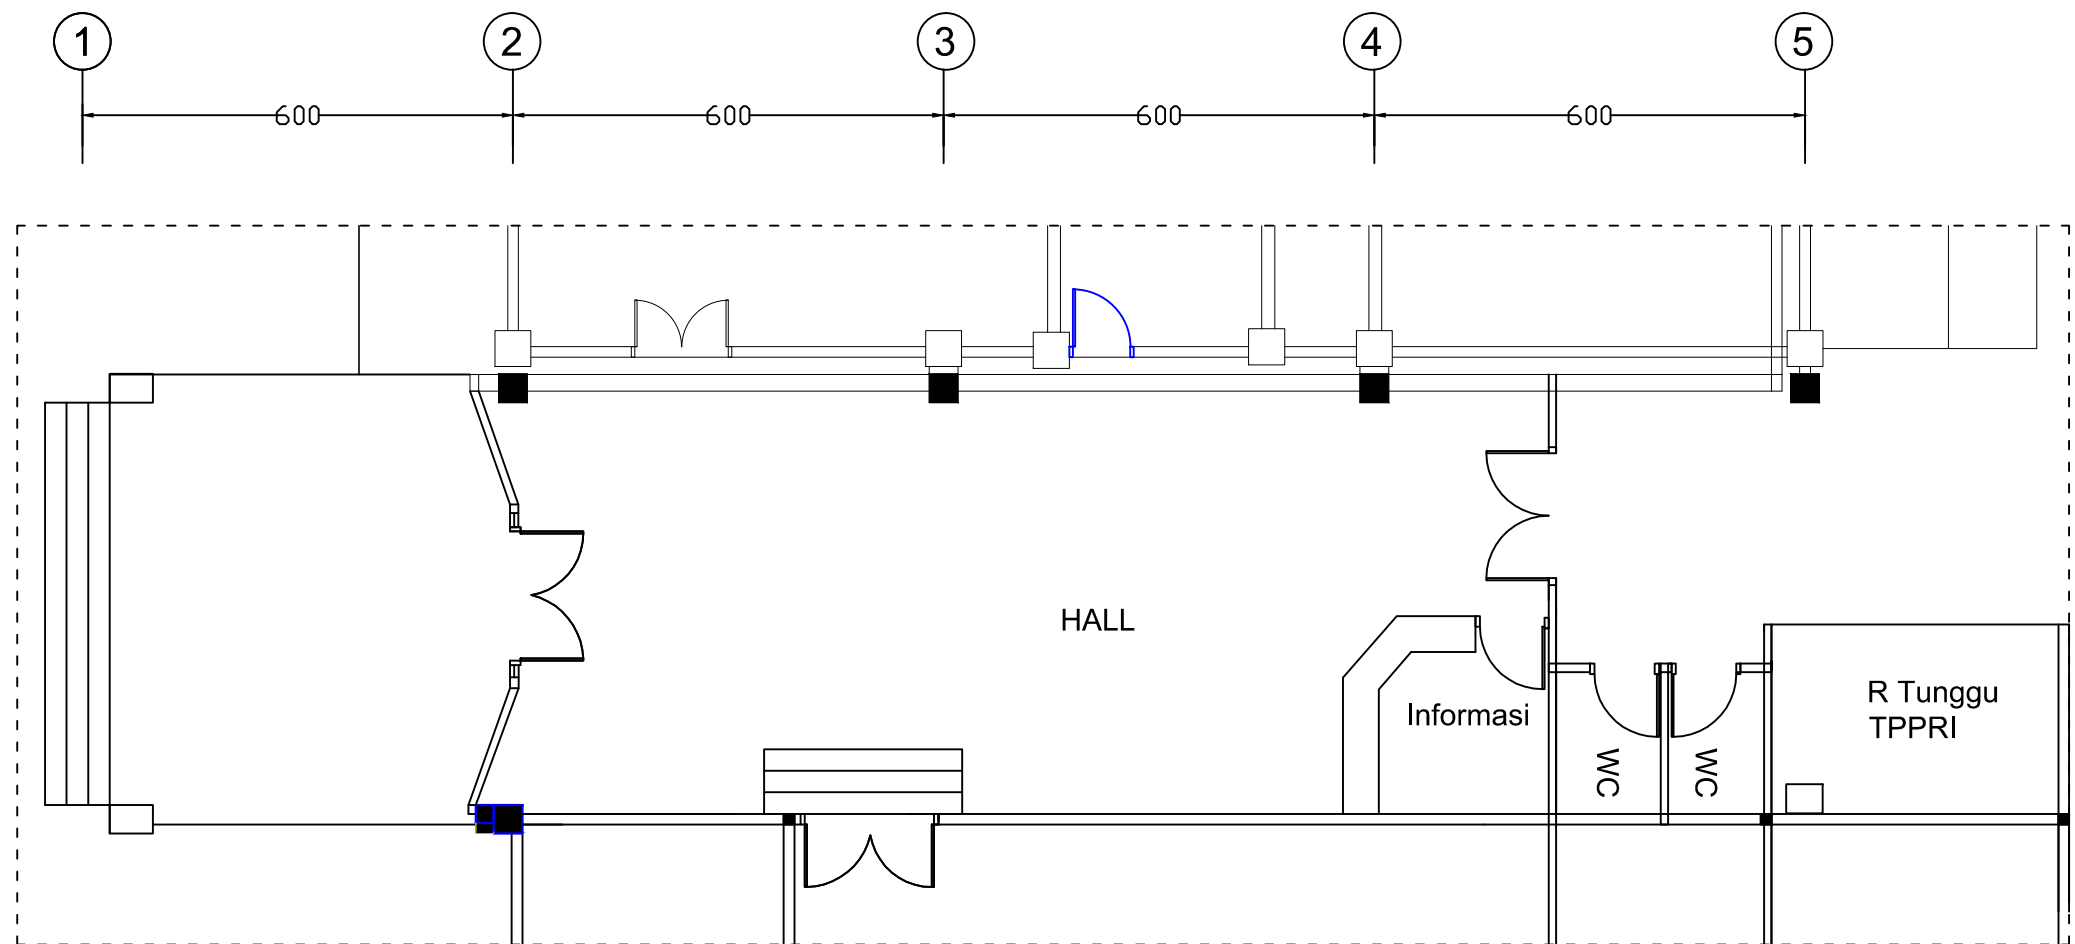

DENAH Lt.1 Eksisting
Skala 1 : 100



PEMERINTAH
KABUPATEN BANJARNEGARA

PEKERJAAN

PEMBANGUNAN RUMAH SAKIT
PENGADAAN BANGUNAN
GEDUNG KANTOR
PEMBANGUNAN LANTAI 2 DAN 3
RSUD H.J. ANNA LASMANAH
BANJARNEGARA

LOKASI

KABUPATEN BANJARNEGARA

TAHUN ANGGARAN :
2017

MENGETAHUI

KEPALA DINAS PEKERJAAN UMUM
KABUPATEN BANJARNEGARA

TATAG ROCHYADI,ST
NIP. 19611030 199302 1 001

MENGETAHUI/MENYETUJUI

DIREKTUR
RSUD KABUPATEN BANJARNEGARA

dr. AGUNG BUDIANTO, M.Kes.
NIP. 19700907 200212 1 008

MENGETAHUI/MENYETUJUI

PEJABAT PEMBUAT KOMITMEN

BUDI WAHYONO, SE
NIP.19680520 199703 1011

KONSULTAN PERENCANA
CV CIPTA ADI TAMA

Fajar Yulianto, ST
Team Leader

Ahli Sipil
Dwi Satio P, ST, M.Eng

Ahli Arsitek
Aris Pambudi, ST

Ahli ME
Agus Jaka M, ST

KODE

NOMOR GBR



PEMERINTAH
KABUPATEN BANJARNEGARA

PEKERJAAN

PEMBANGUNAN RUMAH SAKIT
PENGADAAN BANGUNAN
GEDUNG KANTOR
PEMBANGUNAN LANTAI 2 DAN 3
RSUD H.J. ANNA LASMANAH
BANJARNEGARA

LOKASI

KABUPATEN BANJARNEGARA

TAHUN ANGGARAN :
2017

MENGETAHUI

KEPALA DINAS PEKERJAAN UMUM
KABUPATEN BANJARNEGARA

TATAG ROCHYADI, ST
NIP. 19611030 199302 1 001

MENGETAHUI/MENYETUJUI

DIREKTUR
RSUD KABUPATEN BANJARNEGARA

dr. AGUNG BUDIANTO, M.Kes.
NIP. 19700907 200212 1 008

MENGETAHUI/MENYETUJUI

PEJABAT PEMBUAT KOMITMEN

BUDI WAHYONO, SE
NIP.19680520 199703 1011

KONSULTAN PERENCANA
CV CIPTA ADI TAMA

Fajar Yulianto, ST
Team Leader


Ahli Sipil
Dwi Satio P, ST, M.Eng

Ahli Arsitek
Aris Pambudi, ST

Ahli ME
Agus Jaka M, ST

KODE

NOMOR GBR

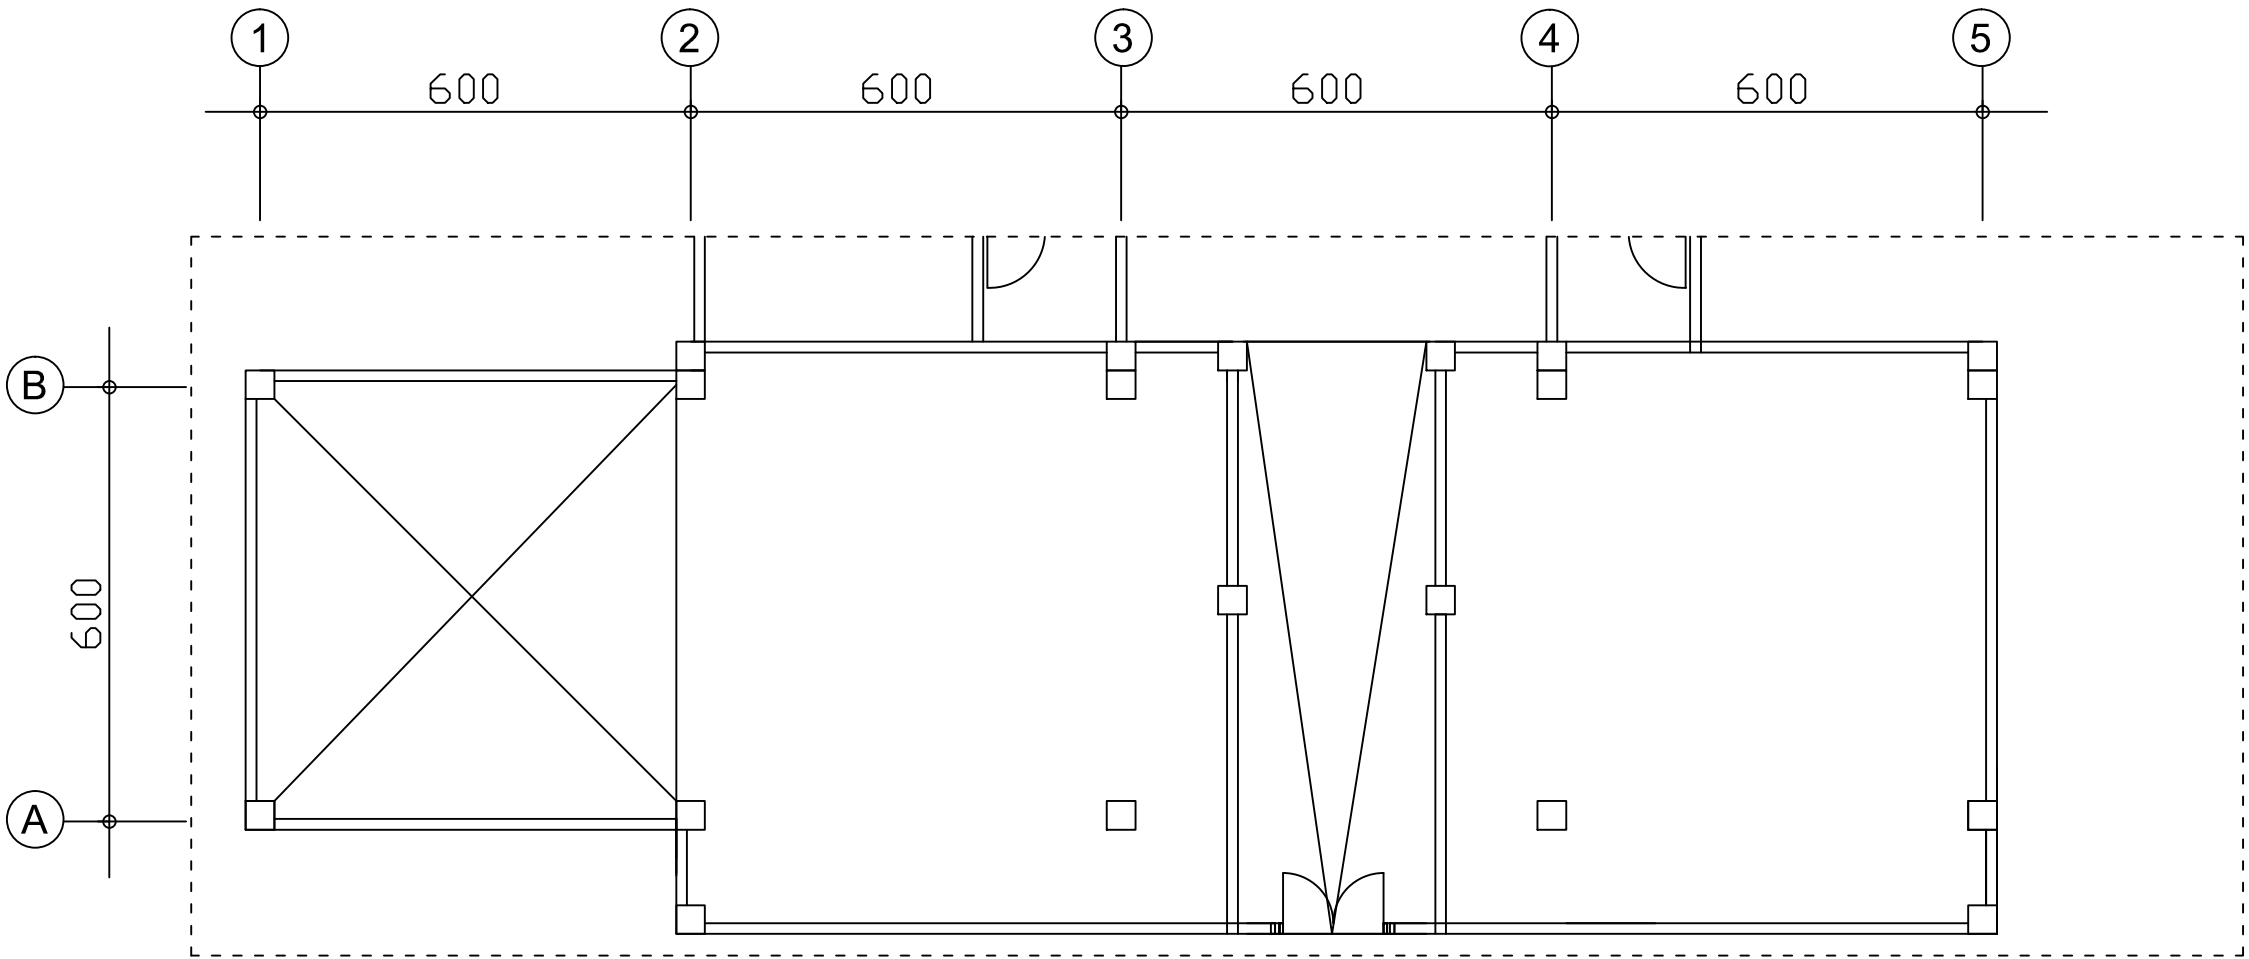

DENAH Lt.2 Eksisting
Skala 1 : 100



PEMERINTAH
KABUPATEN BANJARNEGARA

PEKERJAAN

PEMBANGUNAN RUMAH SAKIT
PENGADAAN BANGUNAN
GEDUNG KANTOR
PEMBANGUNAN LANTAI 2 DAN 3
RSUD H.J. ANNA LASMANAH
BANJARNEGARA

LOKASI

KABUPATEN BANJARNEGARA

TAHUN ANGGARAN :
2017

MENGETAHUI

KEPALA DINAS PEKERJAAN UMUM
KABUPATEN BANJARNEGARA

TATAG ROCHYADI, ST
NIP. 19611030 199302 1 001

MENGETAHUI/MENYETUJUI

DIREKTUR
RSUD KABUPATEN BANJARNEGARA

dr. AGUNG BUDIANTO, M.Kes.
NIP. 19700907 200212 1 008

MENGETAHUI/MENYETUJUI

PEJABAT PEMBUAT KOMITMEN

BUDI WAHYONO, SE
NIP. 19680520 199703 1011

KONSULTAN PERENCANA
CV CIPTA ADI TAMA

Fajar Yulianto, ST
Team Leader


Ahli Sipil
Dwi Satio P, ST, M.Eng

Ahli Arsitek
Aris Pambudi, ST

Ahli ME
Agus Jaka M, ST

KODE

NOMOR GBR

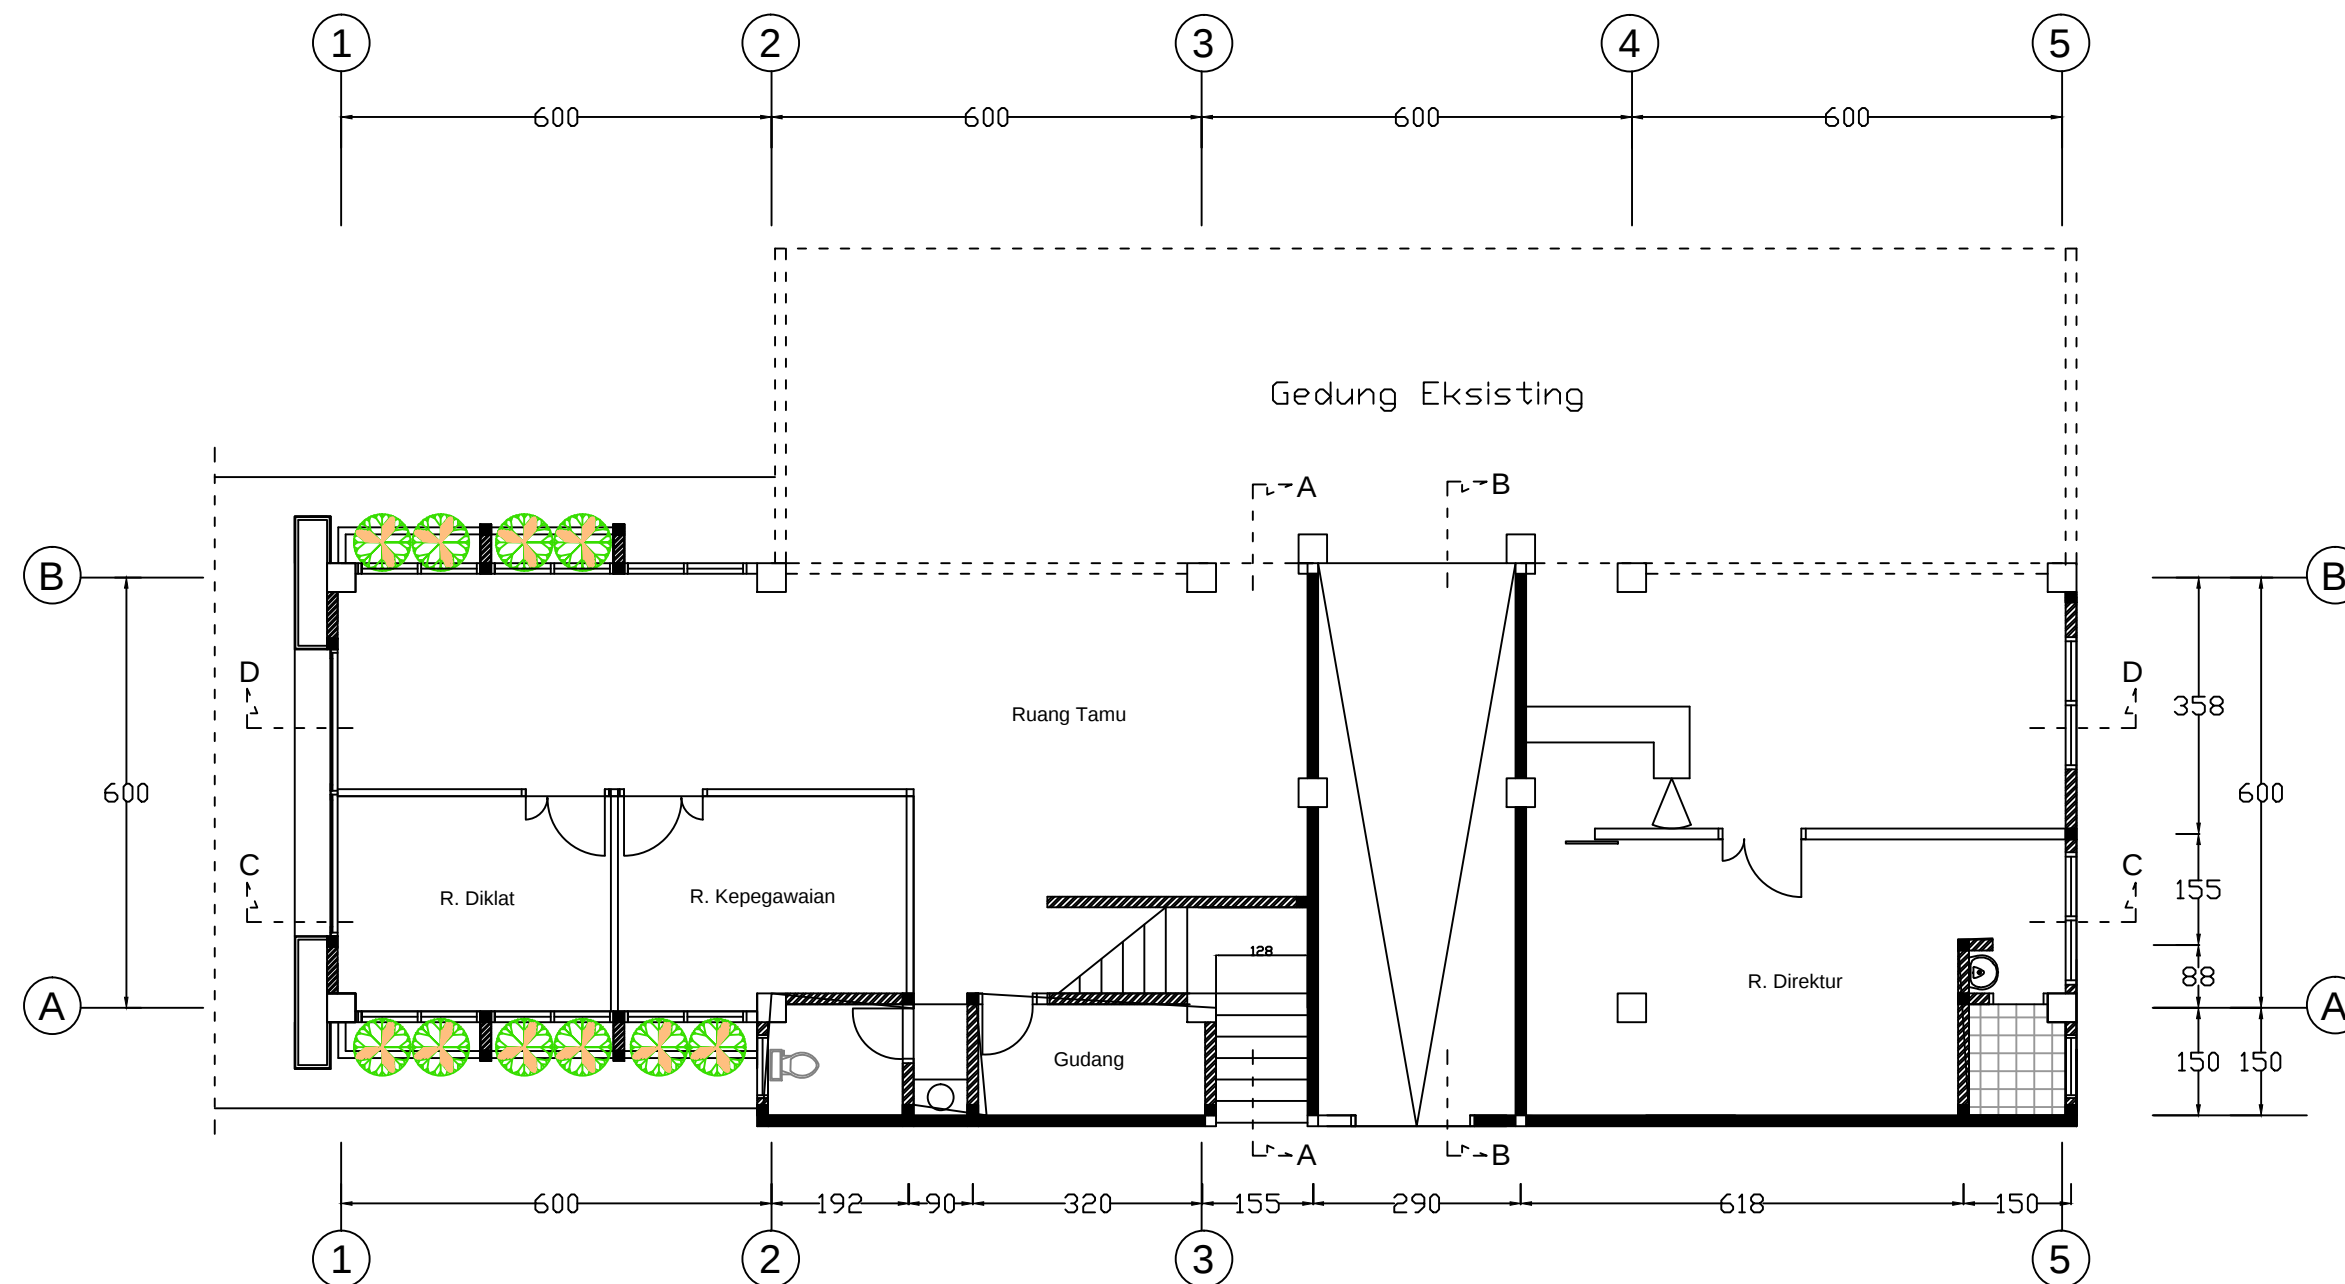


KETERANGAN :

- : Dinding Batu Bata
 : Dinding Partisi
 : Dinding Eksisting

DENAH Lt.2

Skala 1 : 100

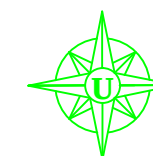



PEMERINTAH
KABUPATEN BANJARNEGARA

PEKERJAAN

PEMBANGUNAN RUMAH SAKIT
PENGADAAN BANGUNAN
GEDUNG KANTOR
PEMBANGUNAN LANTAI 2 DAN 3
RSUD H.J. ANNA LASMANAH
BANJARNEGARA

LOKASI

KABUPATEN BANJARNEGARA

TAHUN ANGGARAN :
2017

MENGETAHUI

KEPALA DINAS PEKERJAAN UMUM
KABUPATEN BANJARNEGARA

TATAG ROCHYADIST
NIP. 19611030 199302 1 001

MENGETAHUI/MENYETUJUI

DIREKTUR
RSUD KABUPATEN BANJARNEGARA

dr. AGUNG BUDIANTO, M.Kes.
NIP. 19700907 200212 1 008

MENGETAHUI/MENYETUJUI

PEJABAT PEMBUAT KOMITMEN

BUDI WAHYONO, SE
NIP.19680520 199703 1011

KONSULTAN PERENCANA
CV CIPTA ADI TAMA

Fajar Yulianto, ST
Team Leader


Ahli Sipil
Dwi Satio P, ST, M.Eng

Ahli Arsitek
Aris Pambudi, ST

Ahli ME
Agus Jaka M, ST

KODE

NOMOR GBR

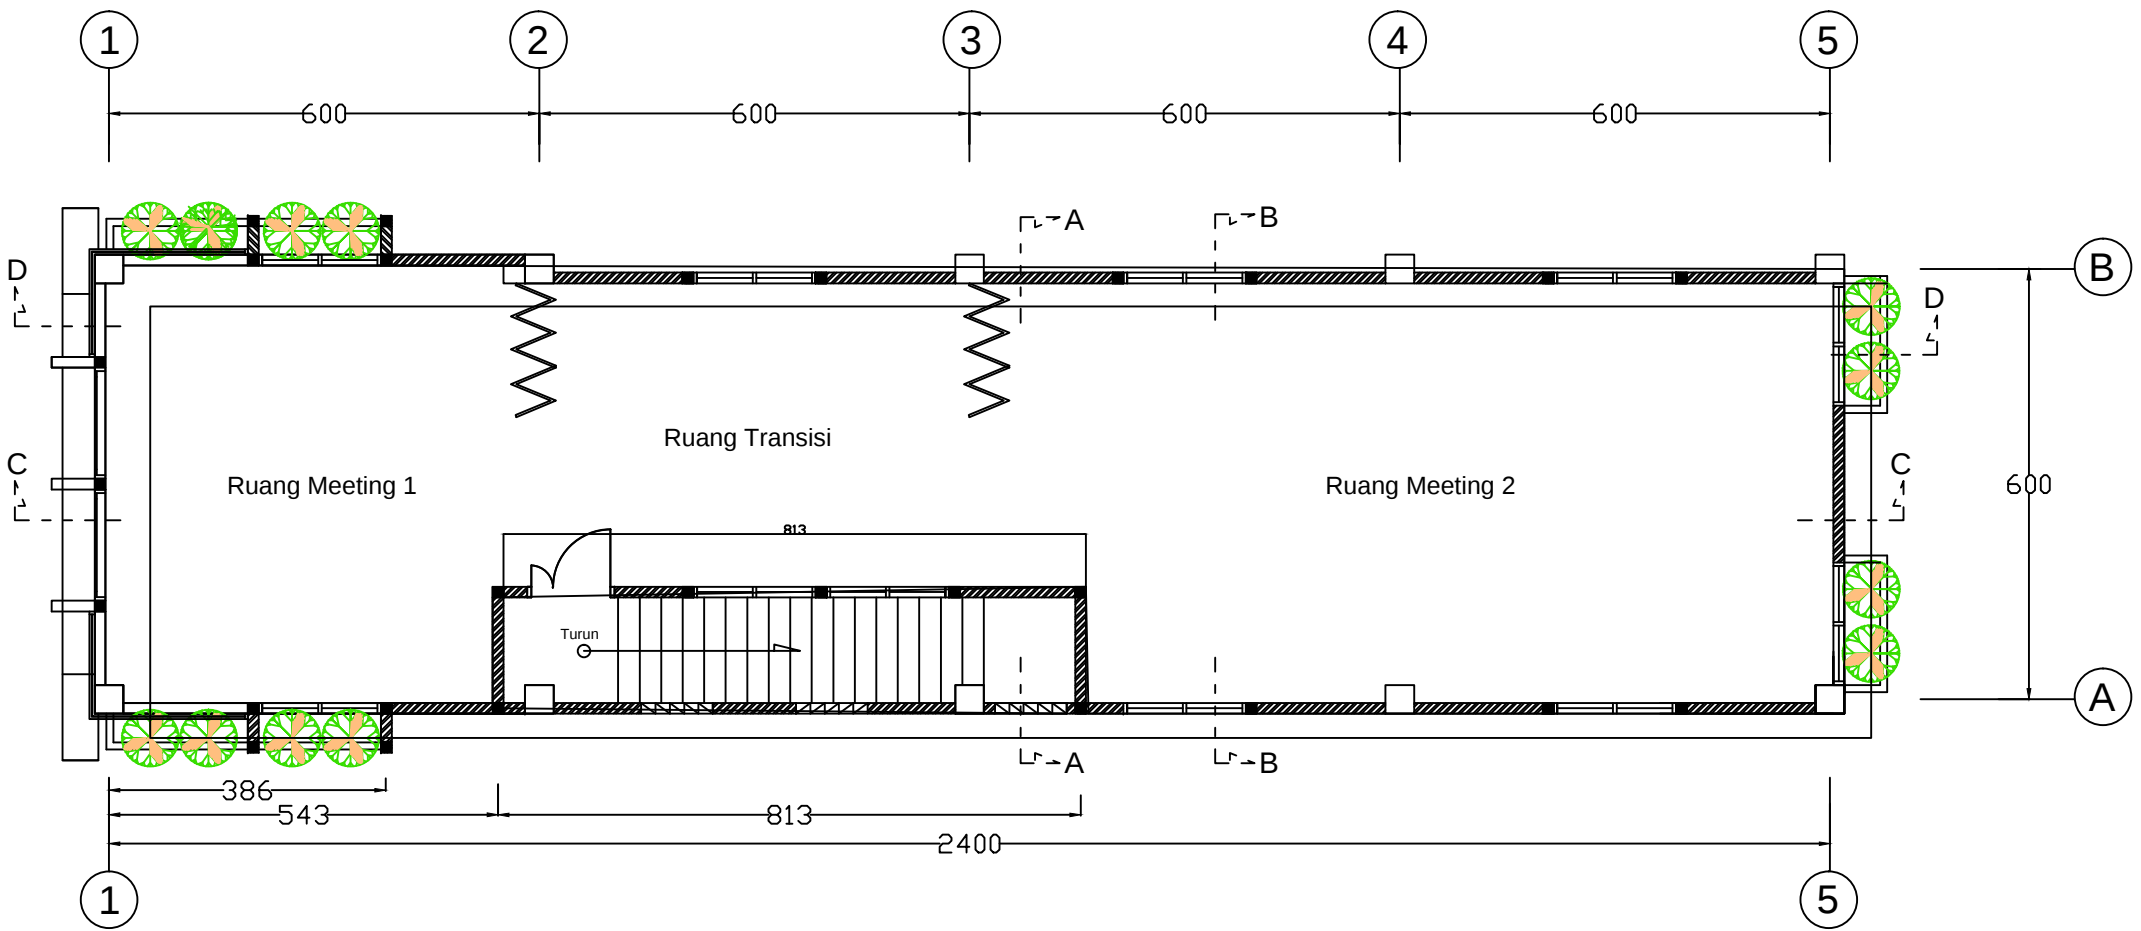

DENAH Lt.3

Skala 1 : 100

KETERANGAN :

- : Dinding Batu Bata
 : Dinding Partisi
 : Dinding Eksisting





TAMPAK DEPAN
Skala 1 : 100



PEMERINTAH
KABUPATEN BANJARNEGARA

PEKERJAAN

PEMBANGUNAN RUMAH SAKIT
PENGADAAN BANGUNAN
GEDUNG KANTOR
PEMBANGUNAN LANTAI 2 DAN 3
RSUD H.J. ANNA LASMANAH
BANJARNEGARA

LOKASI

KABUPATEN BANJARNEGARA

TAHUN ANGGARAN :
2017

MENGETAHUI

KEPALA DINAS PEKERJAAN UMUM
KABUPATEN BANJARNEGARA

TATAG ROCHYADI, ST
NIP. 19611030 199302 1 001

MENGETAHUI/MENYETUJUI

DIREKTUR
RSUD KABUPATEN BANJARNEGARA

dr. AGUNG BUDIANTO, M.Kes.
NIP. 19700907 200212 1 008

MENGETAHUI/MENYETUJUI

PEJABAT PEMBUAT KOMITMEN

BUDI WAHYONO, SE
NIP.19680520 199703 1011

KONSULTAN PERENCANA
CV CIPTA ADI TAMA

Fajar Yulianto, ST
Team Leader


Ahli Sipil
Dwi Satio P, ST, M.Eng

Ahli Arsitek
Aris Pambudi, ST

Ahli ME
Agus Jaka M, ST

KODE

NOMOR GBR

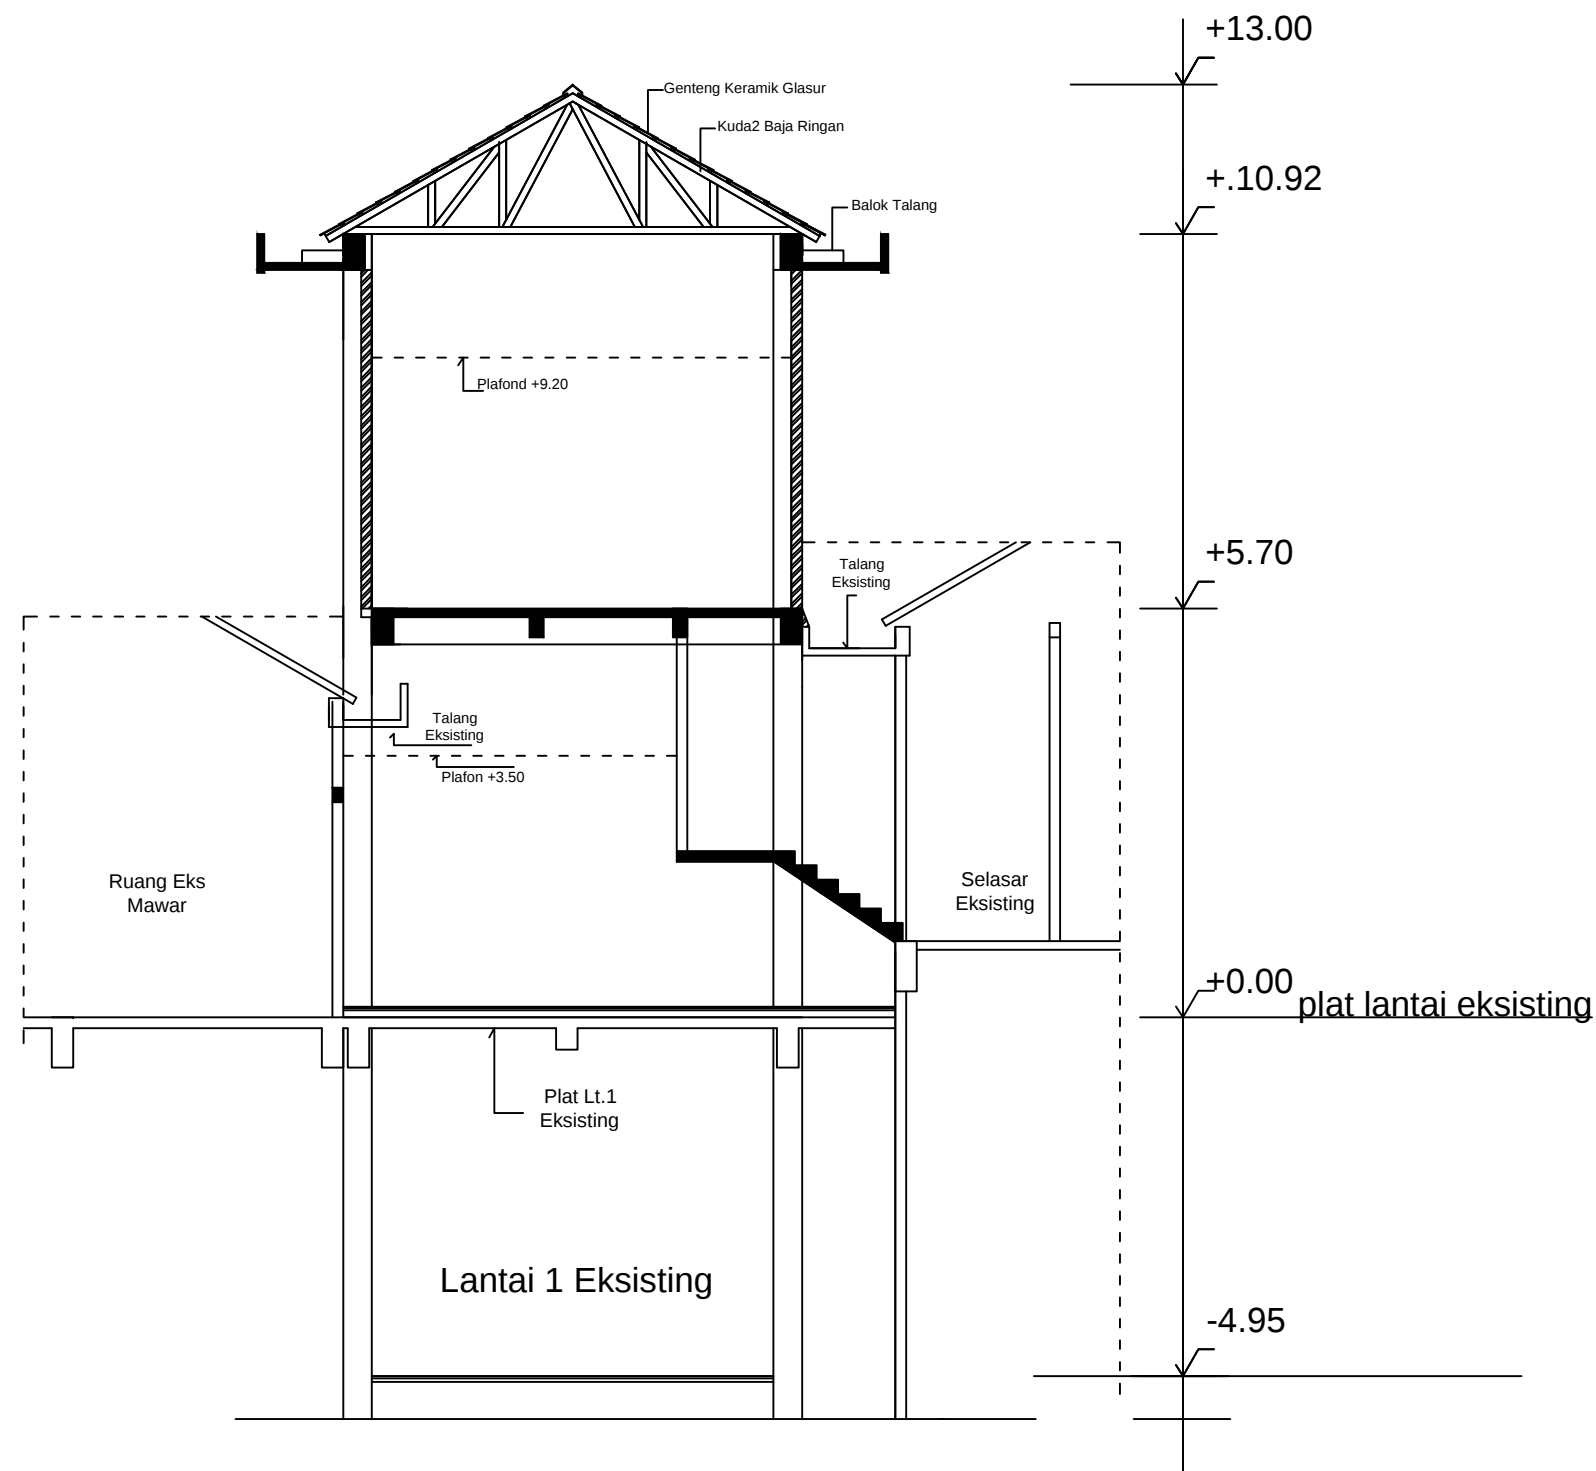

POTONGAN A-A
Skala 1 : 100



PEMERINTAH
KABUPATEN BANJARNEGARA

PEKERJAAN

PEMBANGUNAN RUMAH SAKIT
PENGADAAN BANGUNAN
GEDUNG KANTOR
PEMBANGUNAN LANTAI 2 DAN 3
RSUD H.J. ANNA LASMANAH
BANJARNEGARA

LOKASI

KABUPATEN BANJARNEGARA

**TAHUN ANGGARAN :
2017**

MENGETAHUI

KEPALA DINAS PEKERJAAN UMUM
KABUPATEN BANJARNEGARA

TATAG ROCHYADI, ST
NIP. 19611030 199302 1 001

MENGETAHUI/MENYETUJUI

DIREKTUR
RSUD KABUPATEN BANJARNEGARA

dr. AGUNG BUDIANTO, M.Kes.
NIP. 19700907 200212 1 008

MENGETAHUI/MENYETUJUI

PEJABAT PEMBUAT KOMITMEN

BUDI WAHYONO, SE
NIP. 19680520 199703 1011

KONSULTAN PERENCANA
CV CIPTA ADI TAMA

Fajar Yulianto, ST
Team Leader


Ahli Sipil
Dwi Satio P, ST, M.Eng

Ahli Arsitek
Aris Pambudi, ST


Ahli ME
Agus Jaka M, ST

KODE

NOMOR GBR

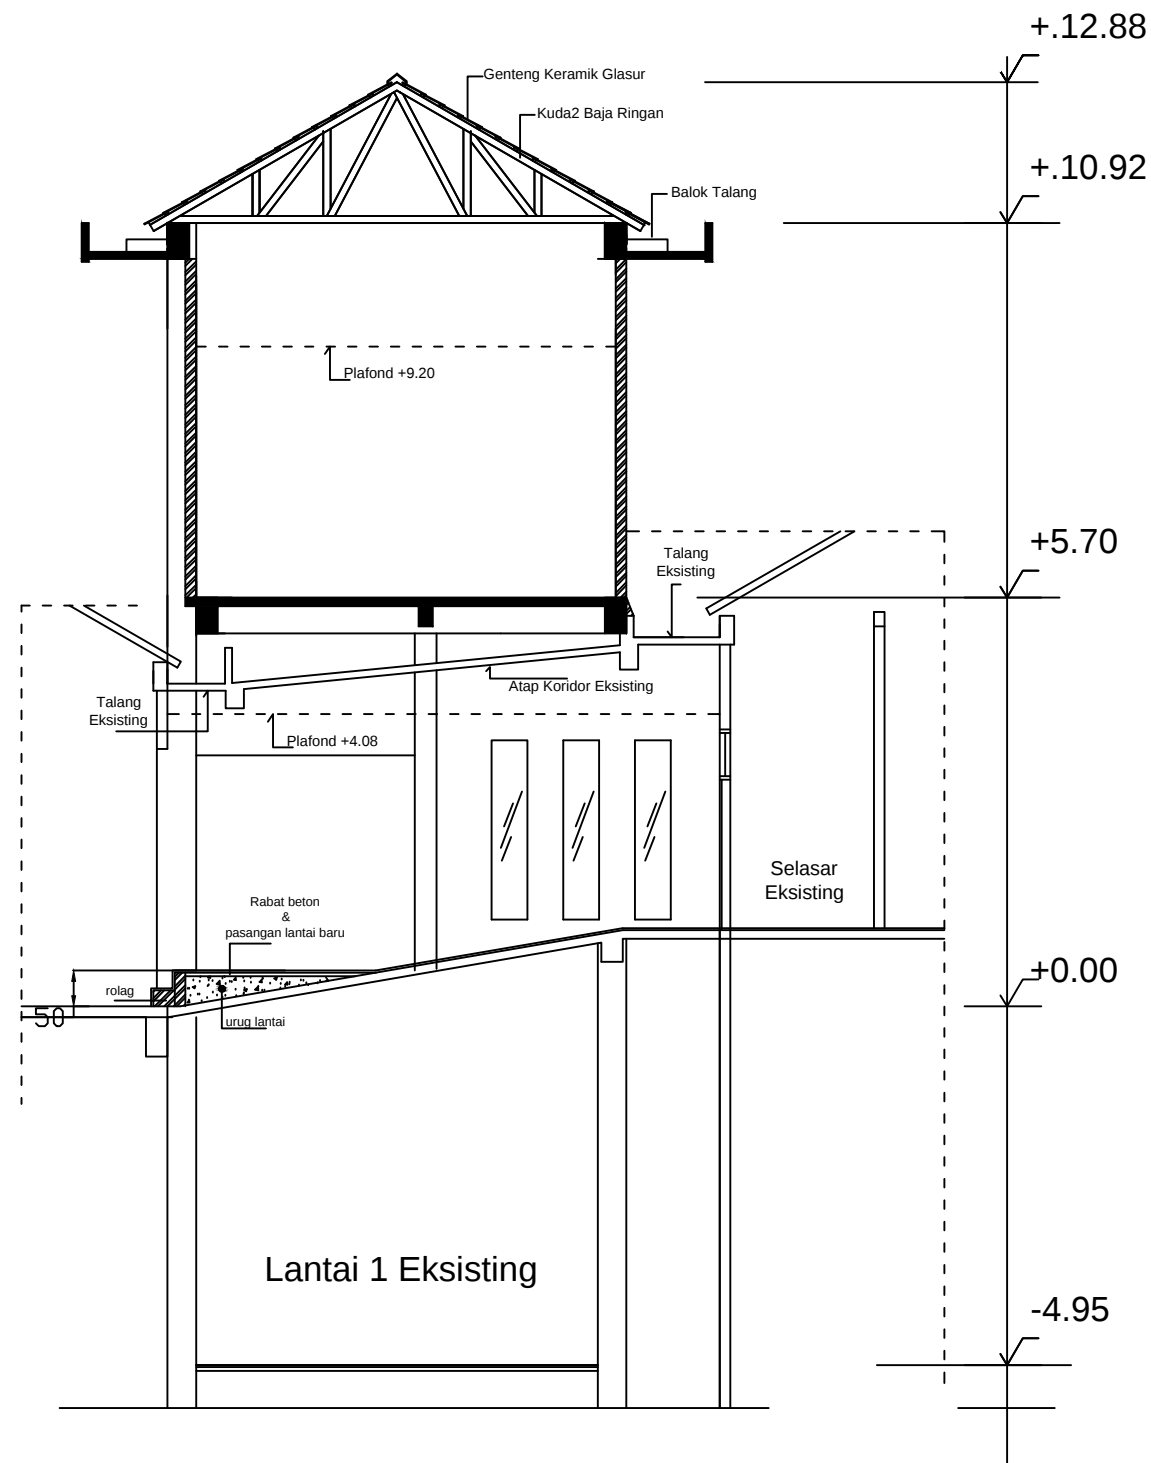

POTONGAN B-B
Skala 1 : 100

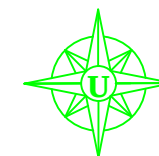

PEMERINTAH
KABUPATEN BANJARNEGARA

PEKERJAAN

PEMBANGUNAN RUMAH SAKIT
PENGADAAN BANGUNAN
GEDUNG KANTOR
PEMBANGUNAN LANTAI 2 DAN 3
RSUD H.J. ANNA LASMANAH
BANJARNEGARA

LOKASI

KABUPATEN BANJARNEGARA

**TAHUN ANGGARAN :
2017**

MENGETAHUI

KEPALA DINAS PEKERJAAN UMUM
KABUPATEN BANJARNEGARA

TATAG ROCHYADIST
NIP. 19611030 199302 1 001

MENGETAHUI/MENYETUJUI

DIREKTUR
RSUD KABUPATEN BANJARNEGARA

dr. AGUNG BUDIANTO, M.Kes.
NIP. 19700907 200212 1 008

MENGETAHUI/MENYETUJUI

PEJABAT PEMBUAT KOMITMEN

BUDI WAHYONO, SE
NIP. 19680520 199703 1011

KONSULTAN PERENCANA
CV CIPTA ADI TAMA

Fajar Yulianto, ST
Team Leader

Ahli Sipil
Dwi Satio P, ST, M.Eng

Ahli Arsitek
Aris Pambudi, ST


Ahli ME
Agus Jaka M, ST

KODE

NOMOR GBR



POTONGAN C-C
Skala 1 : 100

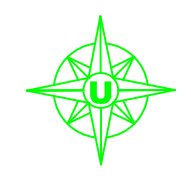

PEMERINTAH
KABUPATEN BANJARNEGARA

PEKERJAAN

PEMBANGUNAN RUMAH SAKIT
PENGADAAN BANGUNAN
GEDUNG KANTOR
PEMBANGUNAN LANTAI 2 DAN 3
RSUD H.J. ANNA LASMANAH
BANJARNEGARA

LOKASI

KABUPATEN BANJARNEGARA

TAHUN ANGGARAN :
2017

MENGETAHUI

KEPALA DINAS PEKERJAAN UMUM
KABUPATEN BANJARNEGARA

TATAG ROCHYADIST
NIP. 19611030 199302 1 001

MENGETAHUI/MENYETUJUI

DIREKTUR
RSUD KABUPATEN BANJARNEGARA

dr. AGUNG BUDIANTO, M.Kes.
NIP. 19700907 200212 1 008

MENGETAHUI/MENYETUJUI

PEJABAT PEMBUAT KOMITMEN

BUDI WAHYONO, SE
NIP.19680520 199703 1011

KONSULTAN PERENCANA
CV CIPTA ADI TAMA


Fajar Yulianto, ST
Team Leader

Ahli Sipil Dwi Satio P, ST, M.Eng	
Ahli Arsitek Aris Pambudi, ST	
Ahli ME Agus Jaka M, ST	

KODE	NOMOR GBR



POTONGAN D-D
Skala 1 : 100

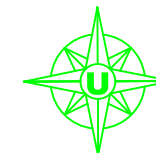

PEMERINTAH
KABUPATEN BANJARNEGARA

PEKERJAAN

PEMBANGUNAN RUMAH SAKIT
PENGADAAN BANGUNAN
GEDUNG KANTOR
PEMBANGUNAN LANTAI 2 DAN 3
RSUD H.J. ANNA LASMANAH
BANJARNEGARA

LOKASI

KABUPATEN BANJARNEGARA

TAHUN ANGGARAN :
2017

MENGETAHUI

KEPALA DINAS PEKERJAAN UMUM
KABUPATEN BANJARNEGARA

TATAG ROCHYADI, ST
NIP. 19611030 199302 1 001

MENGETAHUI/MENYETUJUI

DIREKTUR
RSUD KABUPATEN BANJARNEGARA

dr. AGUNG BUDIANTO, M.Kes.
NIP. 19700907 200212 1 008

MENGETAHUI/MENYETUJUI

PEJABAT PEMBUAT KOMITMEN

BUDI WAHYONO, SE
NIP. 19680520 199703 1011

KONSULTAN PERENCANA
CV CIPTA ADI TAMA

Fajar Yulianto, ST
Team Leader

Ahli Sipil
Dwi Satio P, ST, M.Eng

Ahli Arsitek
Aris Pambudi, ST

Ahli ME
Agus Jaka M, ST

KODE

NOMOR GBR



PEMERINTAH
KABUPATEN BANJARNEGARA

PEKERJAAN

PEMBANGUNAN RUMAH SAKIT
PENGADAAN BANGUNAN
GEDUNG KANTOR
PEMBANGUNAN LANTAI 2 DAN 3
RSUD H.J. ANNA LASMANAH
BANJARNEGARA

LOKASI

KABUPATEN BANJARNEGARA

TAHUN ANGGARAN :
2017

MENGETAHUI

KEPALA DINAS PEKERJAAN UMUM
KABUPATEN BANJARNEGARA

TATAG ROCHYADI, ST
NIP. 19611030 199302 1 001

MENGETAHUI/MENYETUJUI

DIREKTUR
RSUD KABUPATEN BANJARNEGARA

dr. AGUNG BUDIANTO, M.Kes.
NIP. 19700907 200212 1 008

MENGETAHUI/MENYETUJUI

PEJABAT PEMBUAT KOMITMEN

BUDI WAHYONO, SE
NIP.19680520 199703 1011

KONSULTAN PERENCANA
CV CIPTA ADI TAMA

Fajar Yulianto, ST
Team Leader


Ahli Sipil
Dwi Satio P, ST, M.Eng

Ahli Arsitek
Aris Pambudi, ST

Ahli ME
Agus Jaka M, ST

KODE

NOMOR GBR

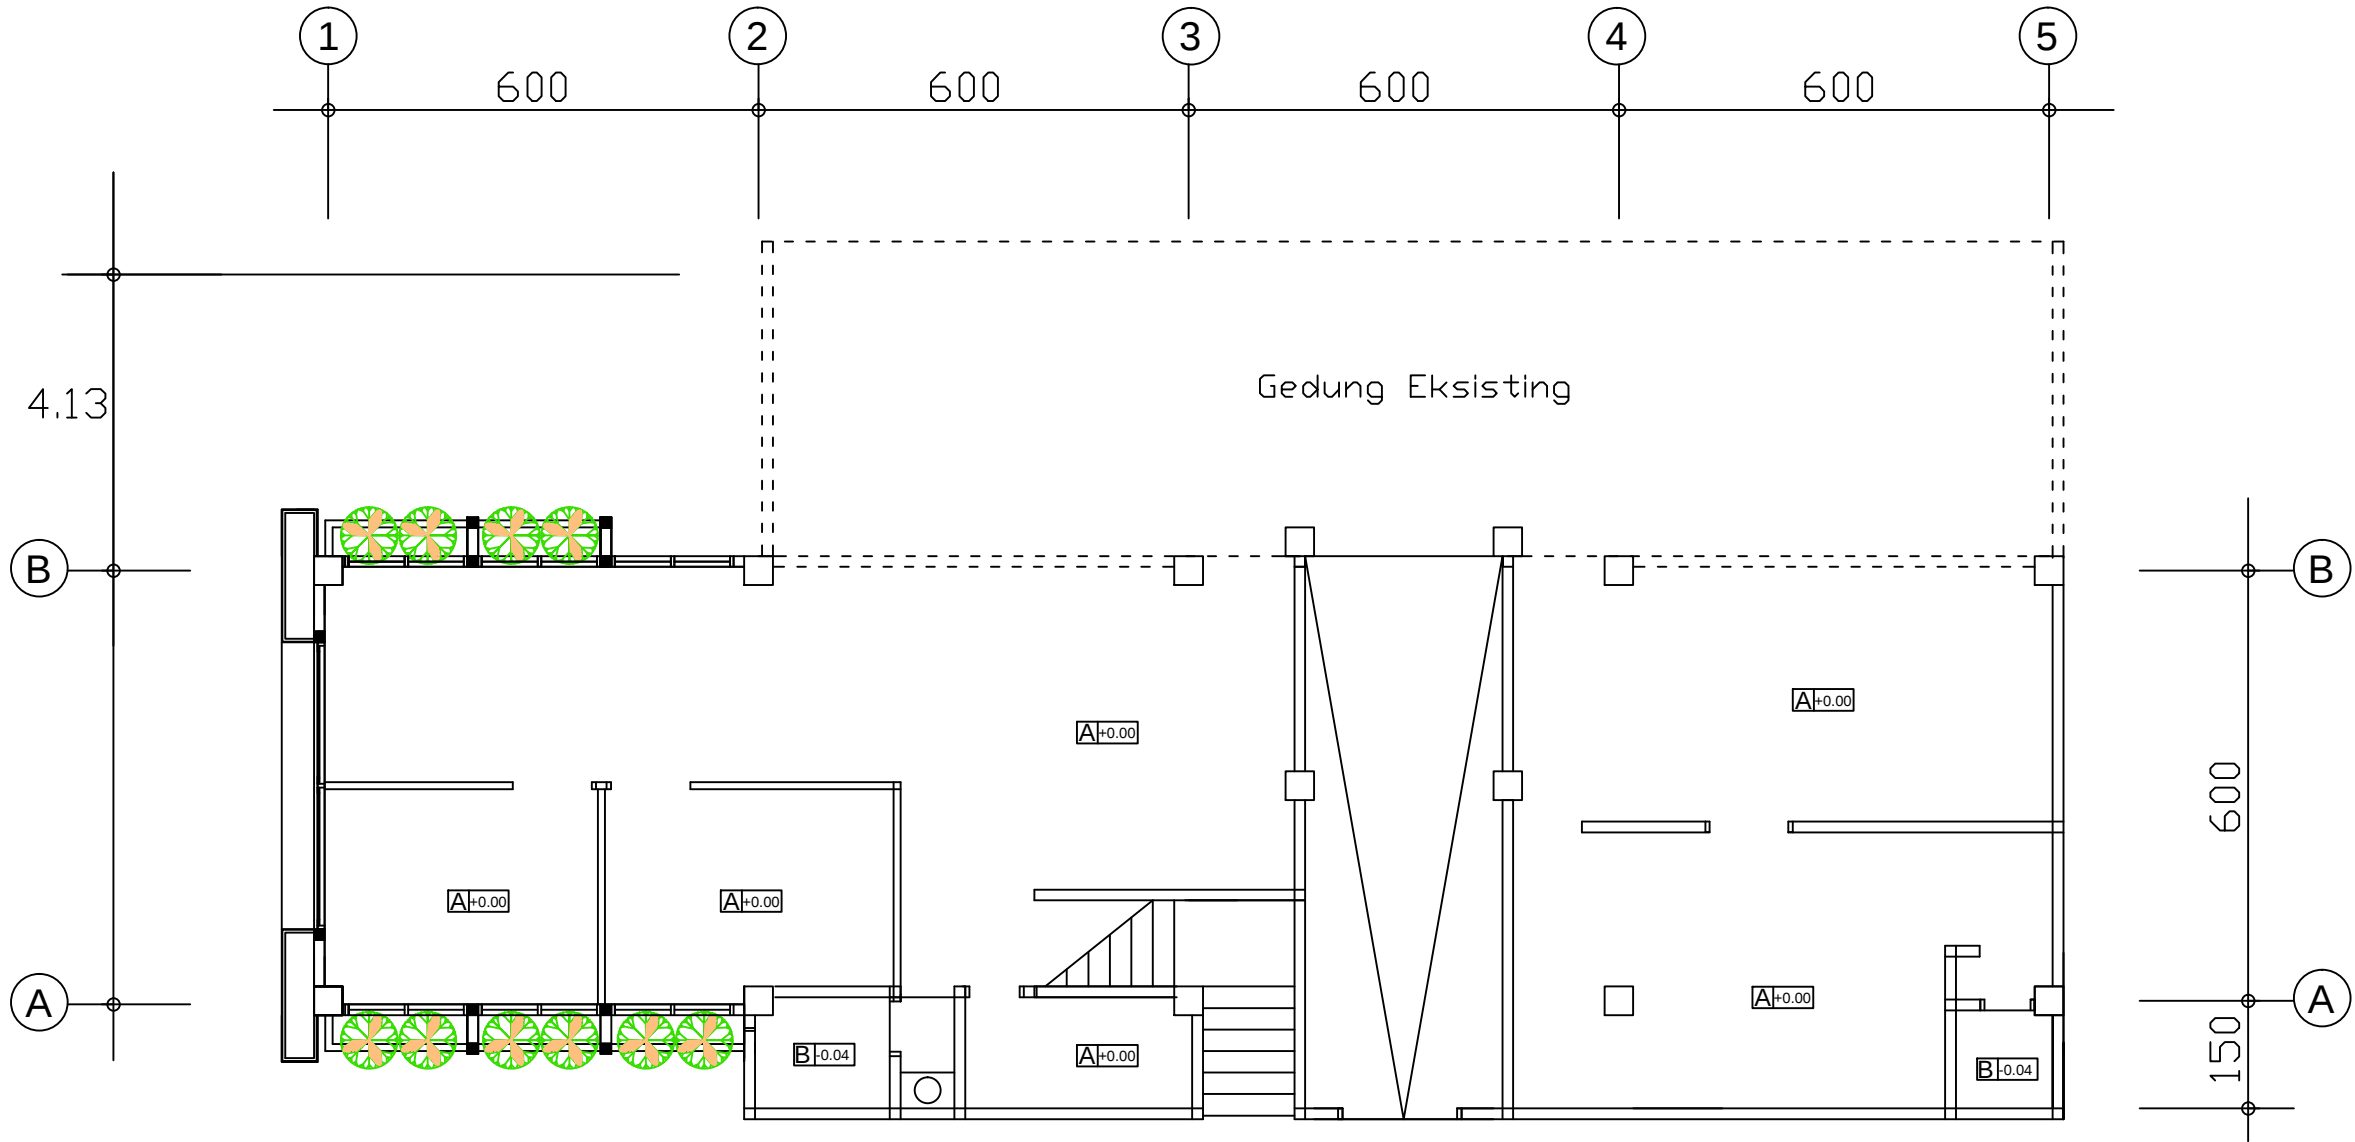

KETERANGAN :
A : Homogeniousetile 60x60cm
B : Keramik 30x30cm, doff

Rencana Keramik Lt. 2
Skala 1 : 100



PEMERINTAH
KABUPATEN BANJARNEGARA

PEKERJAAN

PEMBANGUNAN RUMAH SAKIT
PENGADAAN BANGUNAN
GEDUNG KANTOR
PEMBANGUNAN LANTAI 2 DAN 3
RSUD H.J. ANNA LASMANAH
BANJARNEGARA

LOKASI

KABUPATEN BANJARNEGARA

**TAHUN ANGGARAN :
2017**

MENGETAHUI

KEPALA DINAS PEKERJAAN UMUM
KABUPATEN BANJARNEGARA

TATAG ROCHYADI, ST
NIP. 19611030 199302 1 001

MENGETAHUI/MENYETUJUI

DIREKTUR
RSUD KABUPATEN BANJARNEGARA

dr. AGUNG BUDIANTO, M.Kes.
NIP. 19700907 200212 1 008

MENGETAHUI/MENYETUJUI

PEJABAT PEMBUAT KOMITMEN

BUDI WAHYONO, SE
NIP. 19680520 199703 1011

KONSULTAN PERENCANA
CV CIPTA ADI TAMA

Fajar Yulianto, ST
Team Leader


Ahli Sipil
Dwi Satio P, ST, M.Eng

Ahli Arsitek
Aris Pambudi, ST

Ahli ME
Agus Jaka M, ST

KODE

NOMOR GBR

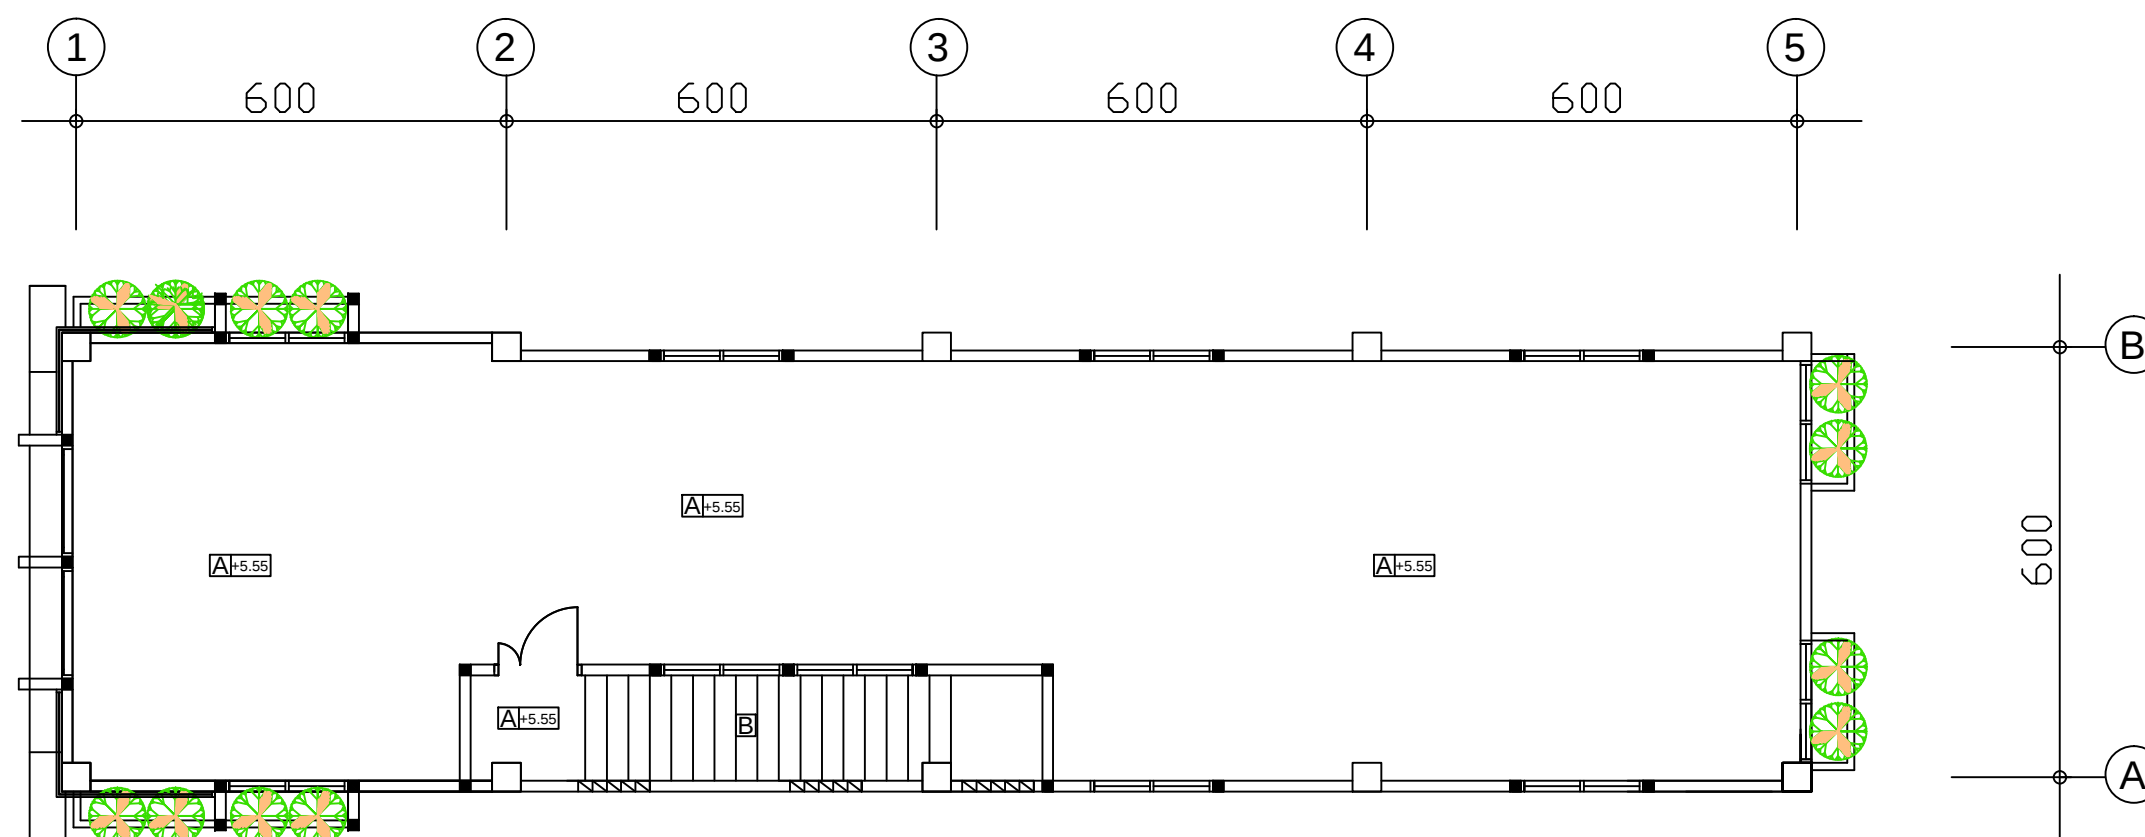

KETERANGAN :
A : Homogeniousetile 60x60cm
B : Keramik 30x30cm, doff

Rencana Keramik Lt. 3
Skala 1 : 100





PEMERINTAH
KABUPATEN BANJARNEGARA

PEKERJAAN

PEMBANGUNAN RUMAH SAKIT
PENGADAAN BANGUNAN
GEDUNG KANTOR
PEMBANGUNAN LANTAI 2 DAN 3
RSUD H.J. ANNA LASMANAH
BANJARNEGARA

LOKASI

KABUPATEN BANJARNEGARA

TAHUN ANGGARAN :
2017

MENGETAHUI

KEPALA DINAS PEKERJAAN UMUM
KABUPATEN BANJARNEGARA

TATAG ROCHYADI, ST
NIP. 19611030 199302 1 001

MENGETAHUI/MENYETUJUI

DIREKTUR
RSUD KABUPATEN BANJARNEGARA

dr. AGUNG BUDIANTO, M.Kes.
NIP. 19700907 200212 1 008

MENGETAHUI/MENYETUJUI

PEJABAT PEMBUAT KOMITMEN

BUDI WAHYONO, SE
NIP. 19680520 199703 1011

KONSULTAN PERENCANA
CV CIPTA ADI TAMA

Fajar Yulianto, ST
Team Leader


Ahli Sipil
Dwi Satio P, ST, M.Eng

Ahli Arsitek
Aris Pambudi, ST

Ahli ME
Agus Jaka M, ST


KODE

NOMOR GBR

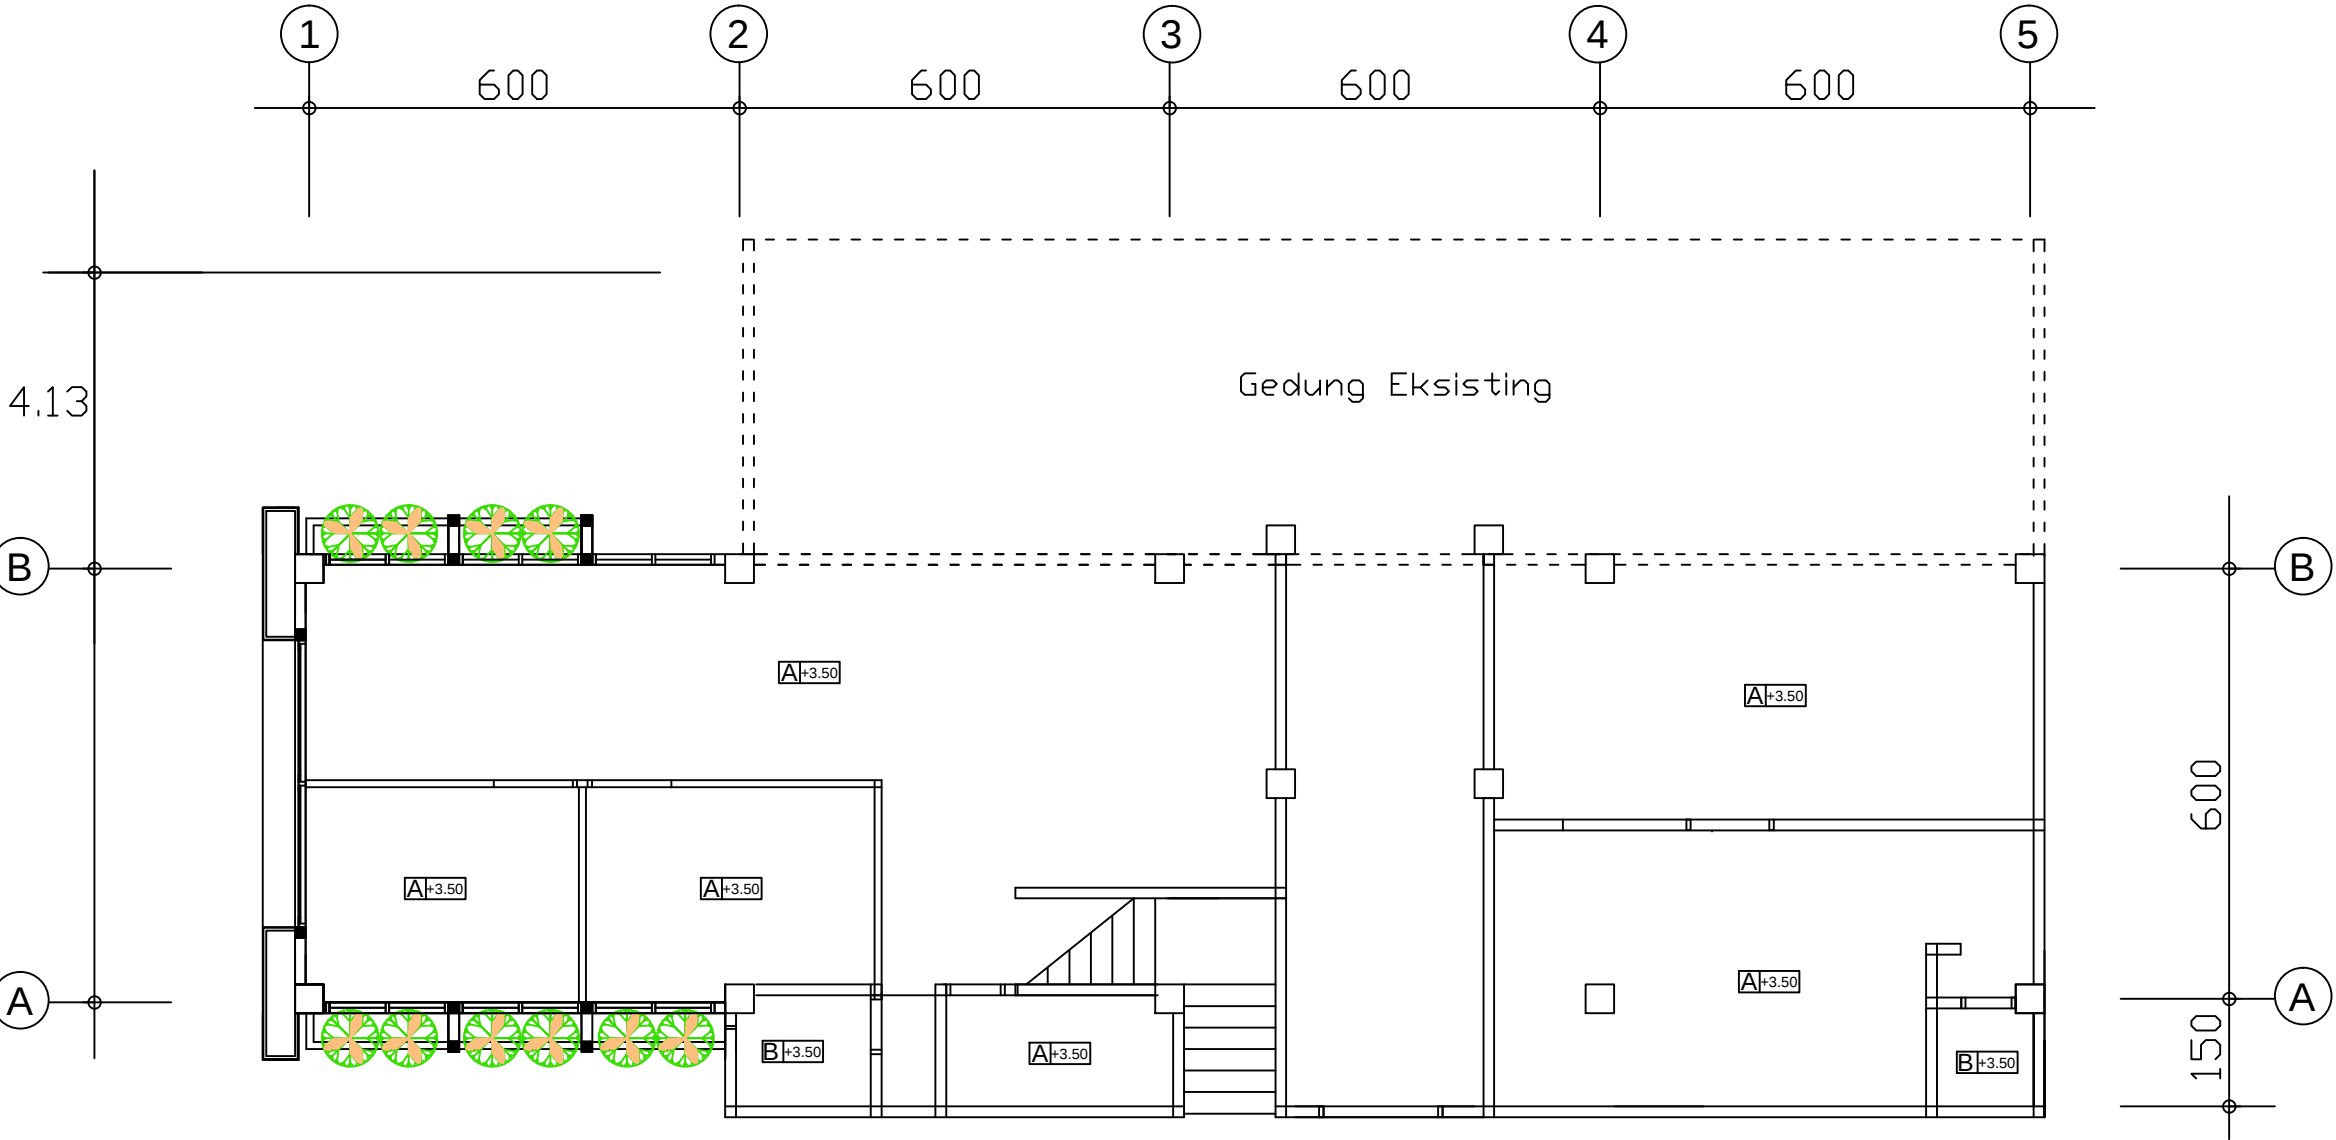


KETERANGAN :
A : Plafond Gypsumboard
B : Plafond Kalsiboard 4.5mm
C : Plafond Sunda Plafond motif kayu

Rencana Plafond Lt.2
Skala 1 : 100

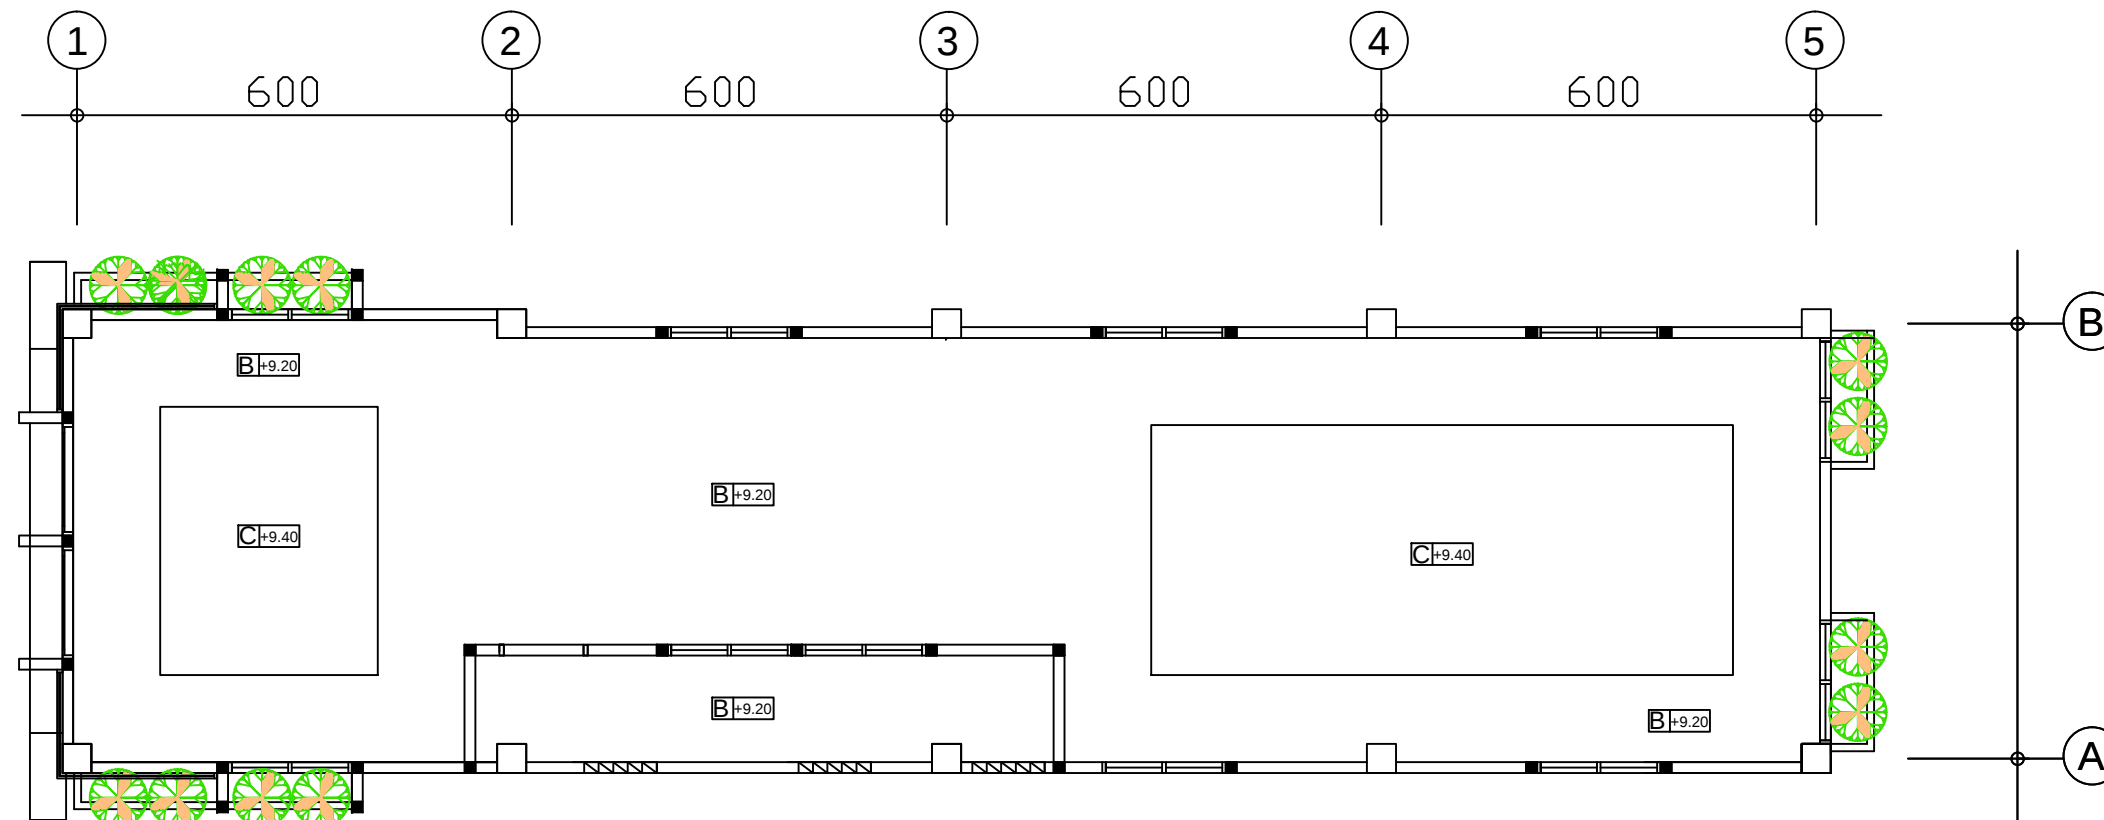

KETERANGAN :
A : Plafond Gypsumboard
B : Plafond Kalsiboard 4.5mm
C : Plafond Sunda Plafond motif kayu

Rencana Plafond Lt.3
Skala 1 : 100

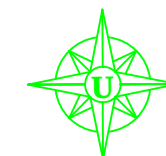

PEMERINTAH
KABUPATEN BANJARNEGARA

PEKERJAAN

PEMBANGUNAN RUMAH SAKIT
PENGADAAN BANGUNAN
GEDUNG KANTOR
PEMBANGUNAN LANTAI 2 DAN 3
RSUD HJ. ANNA LASMANAH
BANJARNEGARA

LOKASI

KABUPATEN BANJARNEGARA

**TAHUN ANGGARAN :
2017**

MENGETAHUI

KEPALA DINAS PEKERJAAN UMUM
KABUPATEN BANJARNEGARA

TATAG ROCHYADI, ST
NIP. 19611030 199302 1 001

MENGETAHUI/MENYETUJUI

DIREKTUR
RSUD KABUPATEN BANJARNEGARA

dr. AGUNG BUDIANTO, M.Kes.
NIP. 19700907 200212 1 008

MENGETAHUI/MENYETUJUI

PEJABAT PEMBUAT KOMITMEN

BUDI WAHYONO, SE
NIP.19680520 199703 1011

KONSULTAN PERENCANA
CV CIPTA ADI TAMA

Fajar Yulianto, ST
Team Leader


Ahli Sipil
Dwi Satio P, ST, M.Eng

Ahli Arsitek
Aris Pambudi, ST

Ahli ME
Agus Jaka M, ST


KODE

NOMOR GBR

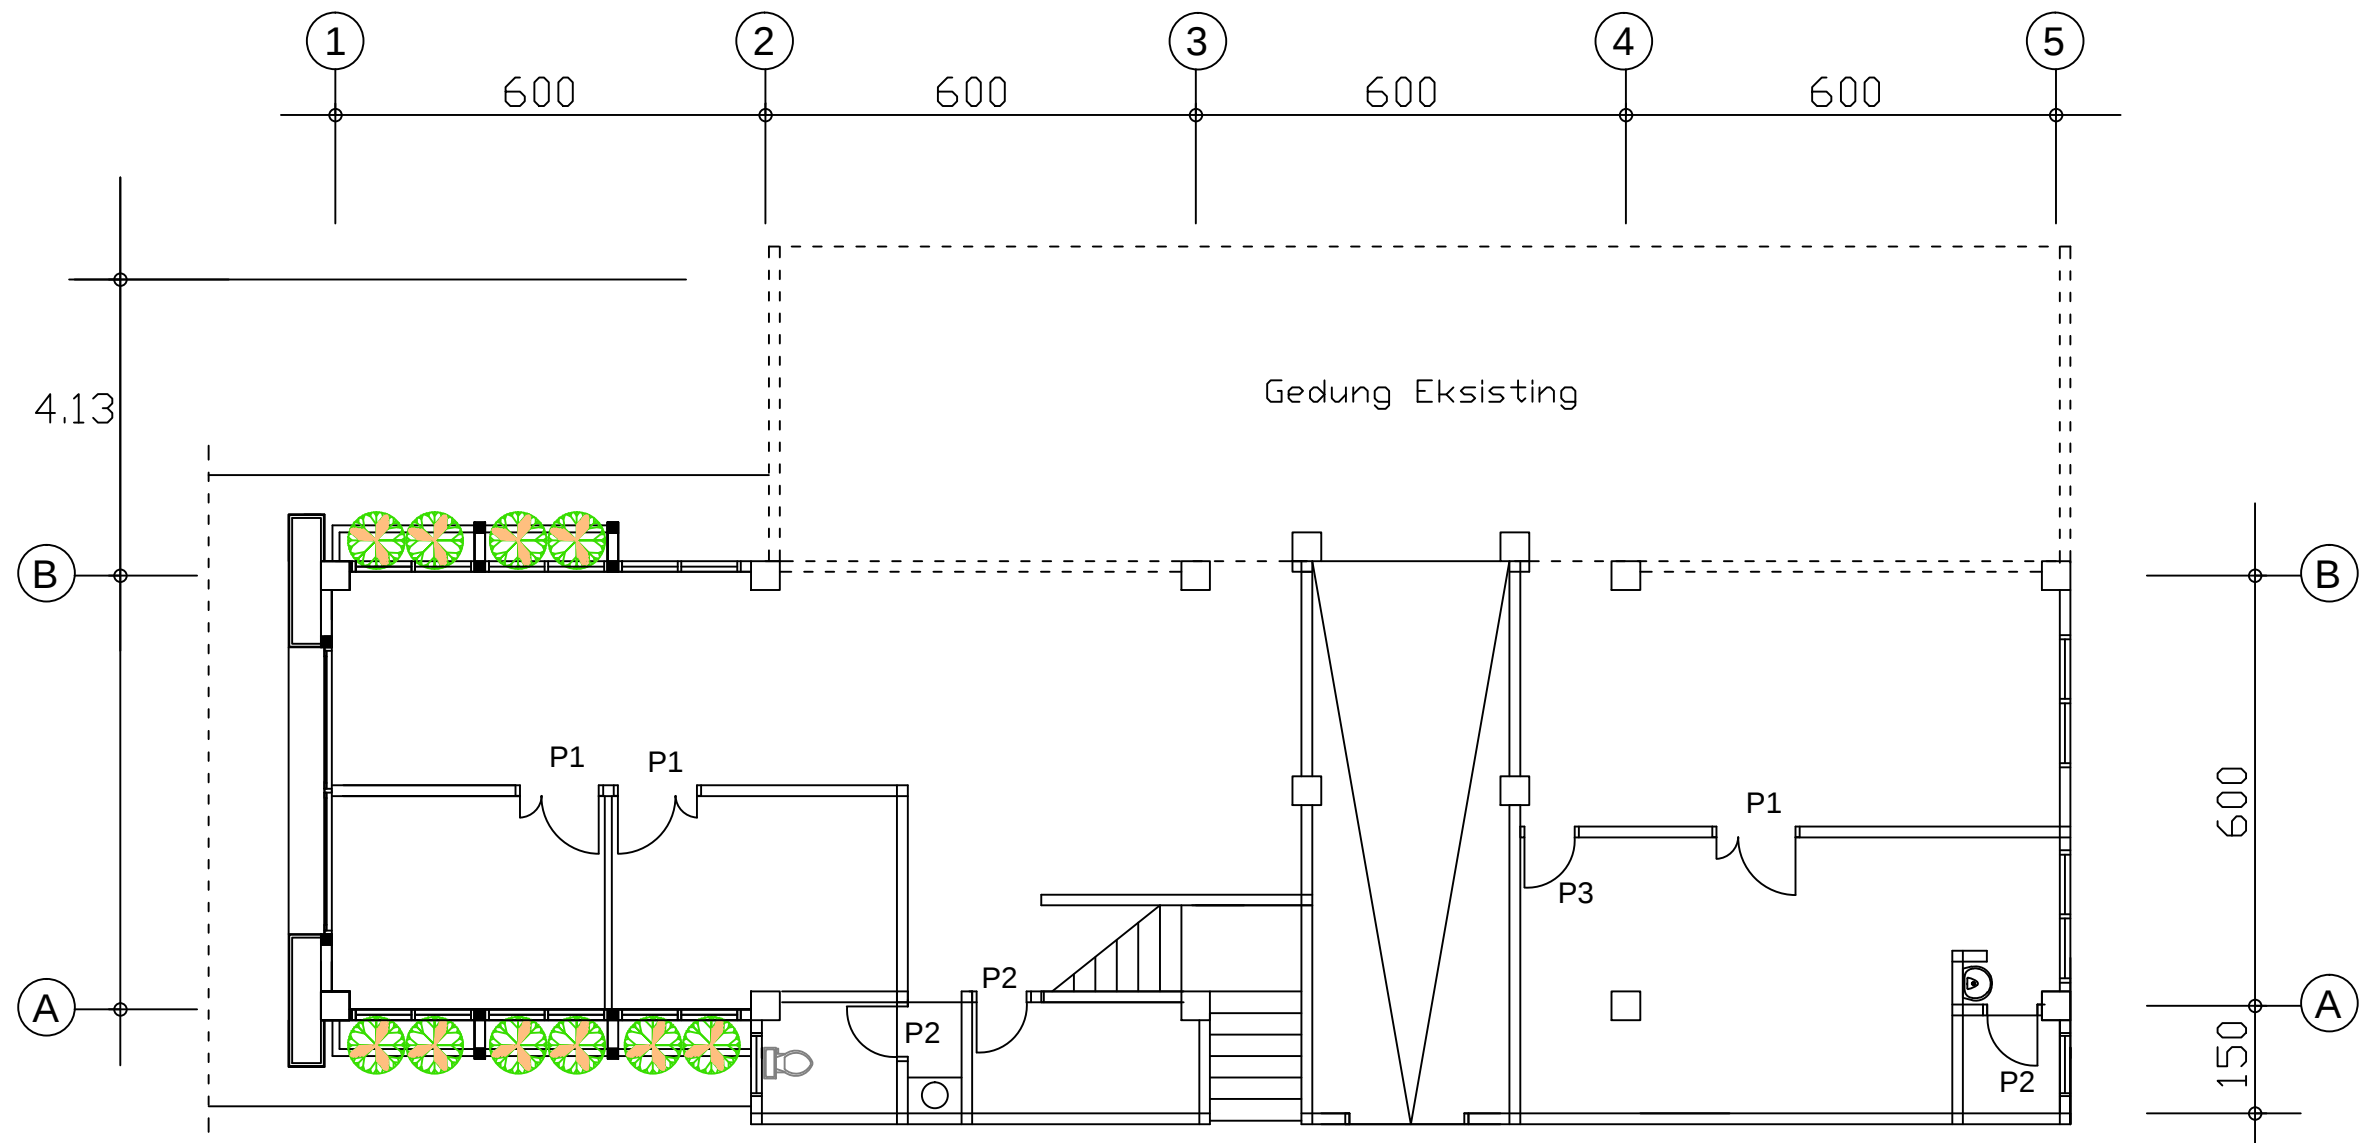

Denah Rencana Pintu Lt.2

Skala 1 : 100

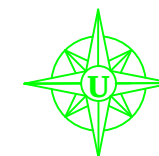

PEMERINTAH
KABUPATEN BANJARNEGARA

PEKERJAAN

PEMBANGUNAN RUMAH SAKIT

PENGADAAN BANGUNAN
GEDUNG KANTOR

PEMBANGUNAN LANTAI 2 DAN 3
RSUD H.J. ANNA LASMANAH
BANJARNEGARA

LOKASI

KABUPATEN BANJARNEGARA

TAHUN ANGGARAN :
2017

MENGETAHUI

KEPALA DINAS PEKERJAAN UMUM
KABUPATEN BANJARNEGARA

TATAG ROCHYADI, ST
NIP. 19611030 199302 1 001

MENGETAHUI/MENYETUJUI

DIREKTUR
RSUD KABUPATEN BANJARNEGARA

dr. AGUNG BUDIANTO, M.Kes.
NIP. 19700907 200212 1 008

MENGETAHUI/MENYETUJUI

PEJABAT PEMBUAT KOMITMEN

BUDI WAHYONO, SE
NIP. 19680520 199703 1011

KONSULTAN PERENCANA
CV CIPTA ADI TAMA

Fajar Yulianto, ST
Team Leader



Ahli Sipil
Dwi Satio P, ST, M.Eng

Ahli Arsitek
Aris Pambudi, ST



Ahli ME
Agus Jaka M, ST

KODE


NOMOR GBR

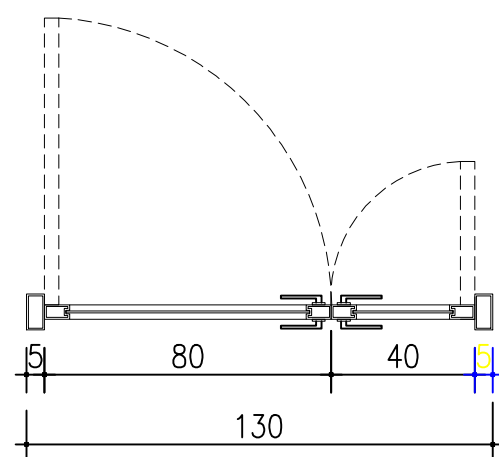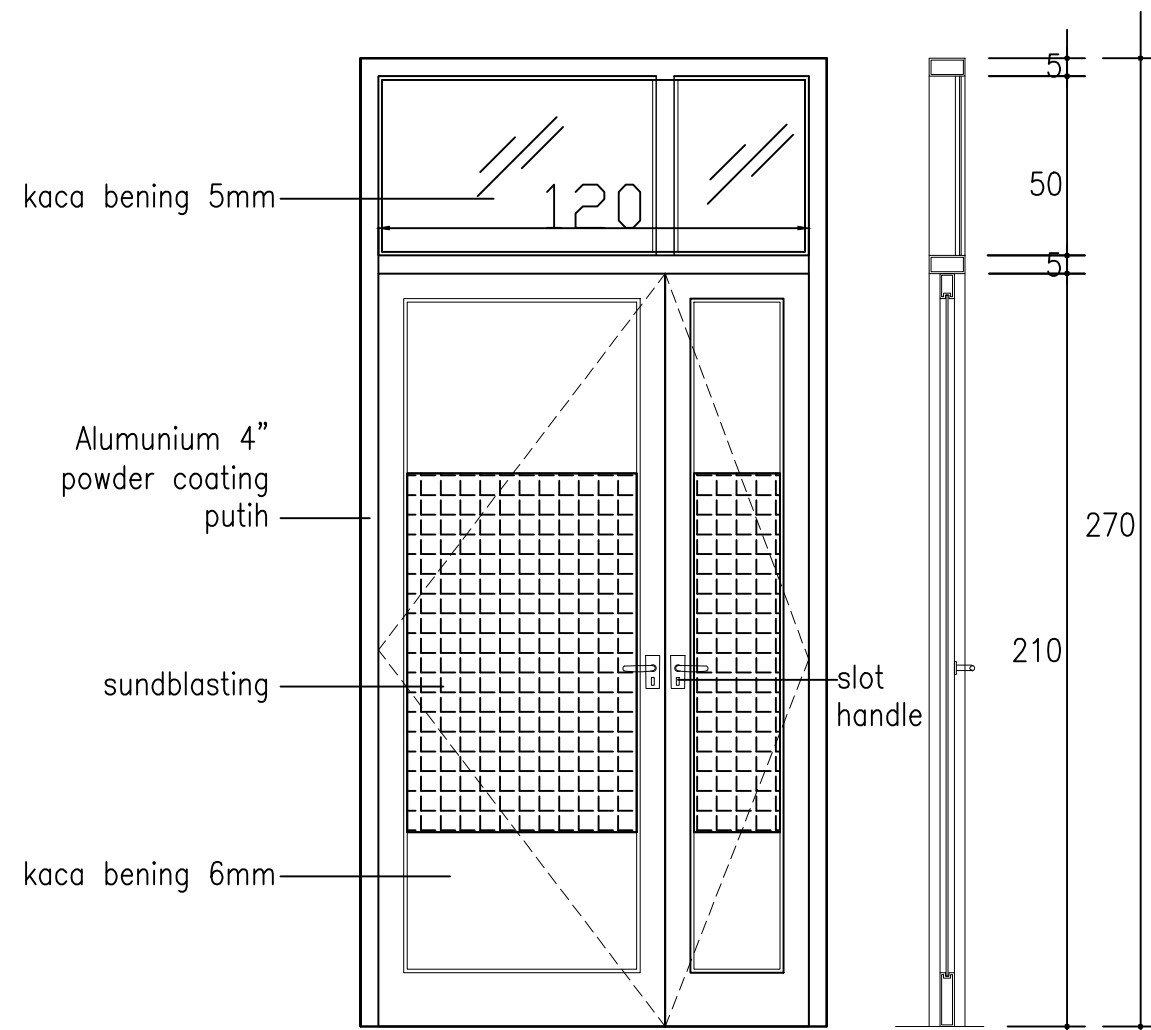

TYPE P1
SKALA 1 : 20

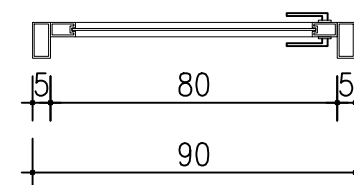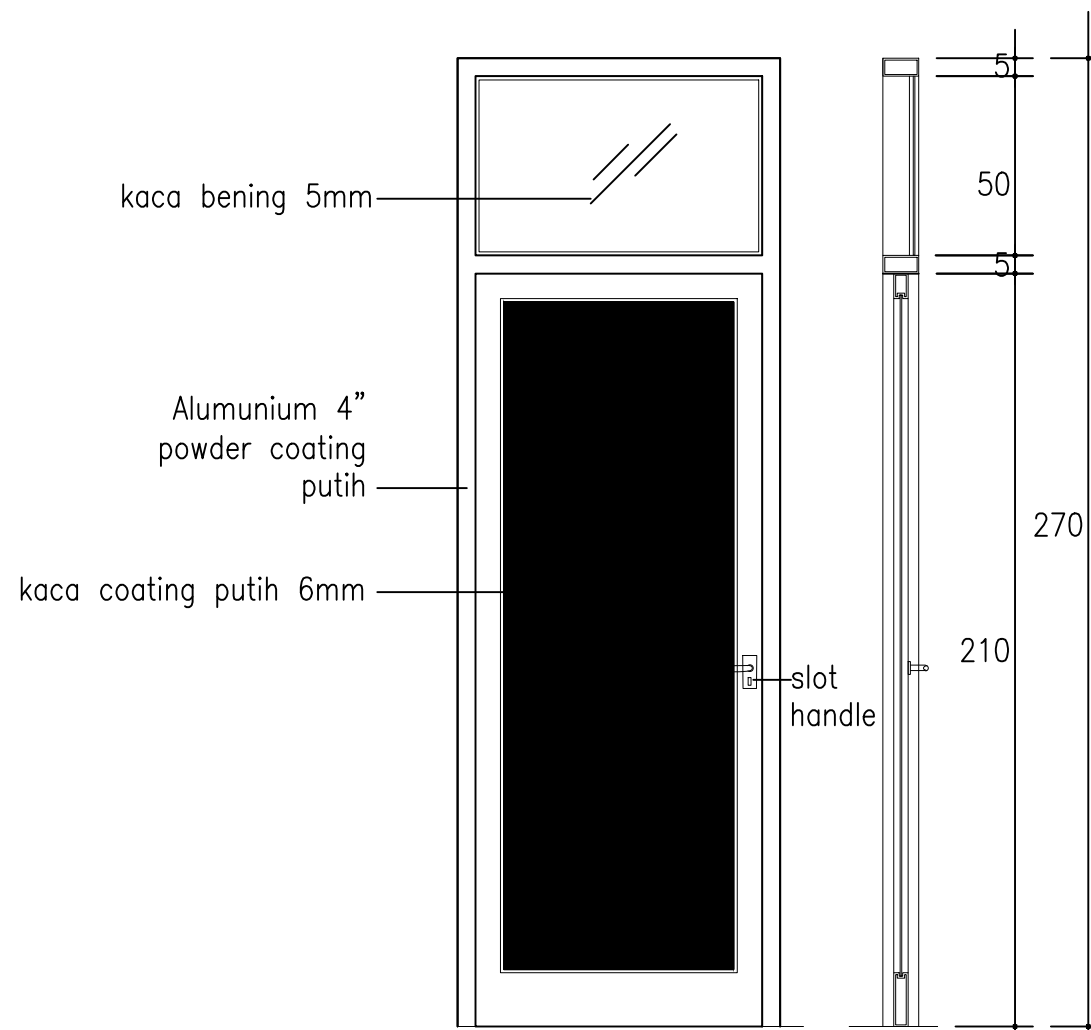

TYPE P2
SKALA 1 : 20

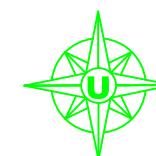

PEMERINTAH
KABUPATEN BANJARNEGARA

PEKERJAAN

PEMBANGUNAN RUMAH SAKIT
PENGADAAN BANGUNAN
GEDUNG KANTOR
PEMBANGUNAN LANTAI 2 DAN 3
RSUD H.J. ANNA LASMANAH
BANJARNEGARA

LOKASI

KABUPATEN BANJARNEGARA

**TAHUN ANGGARAN :
2017**

MENGETAHUI

KEPALA DINAS PEKERJAAN UMUM
KABUPATEN BANJARNEGARA

TATAG ROCHYADIST
NIP. 19611030 199302 1 001

MENGETAHUI/MENYETUJUI

DIREKTUR
RSUD KABUPATEN BANJARNEGARA

dr. AGUNG BUDIANTO, M.Kes.
NIP. 19700907 200212 1 008

MENGETAHUI/MENYETUJUI

PEJABAT PEMBUAT KOMITMEN

BUDI WAHYONO, SE
NIP. 19680520 199703 1011

KONSULTAN PERENCANA
CV CIPTA ADI TAMA

Fajar Yulianto, ST
Team Leader



Ahli Sipil
Dwi Satio P, ST, M.Eng

Ahli Arsitek
Aris Pambudi, ST



Ahli ME
Agus Jaka M, ST

KODE

NOMOR GBR

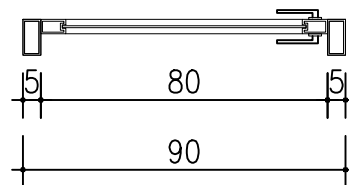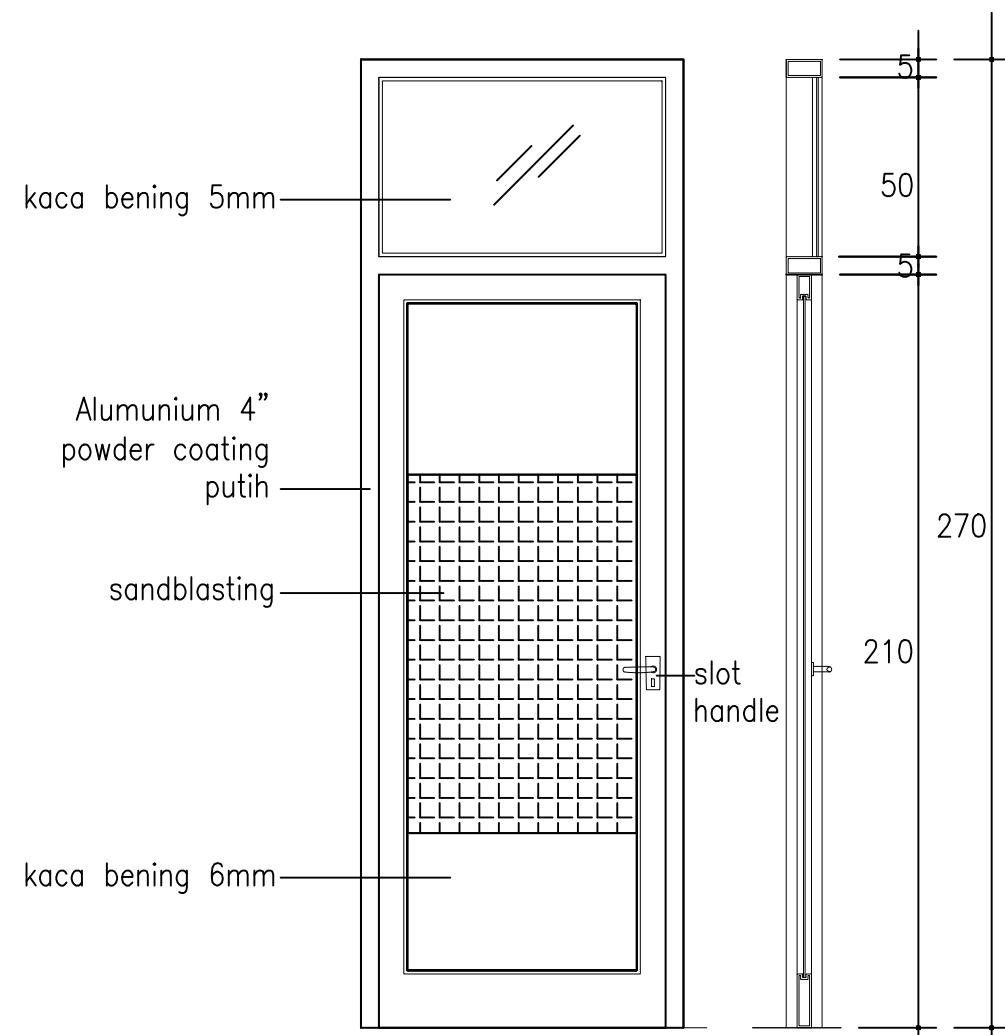

TYPE P3
SKALA 1 : 20

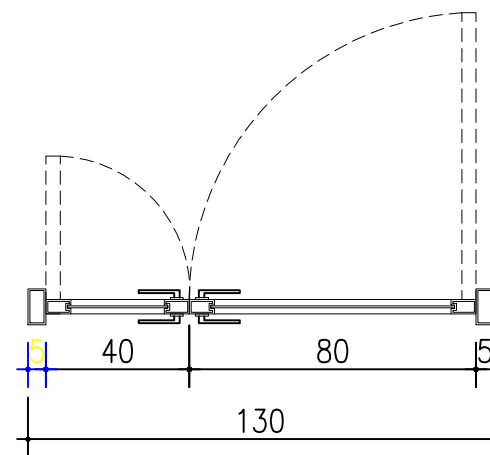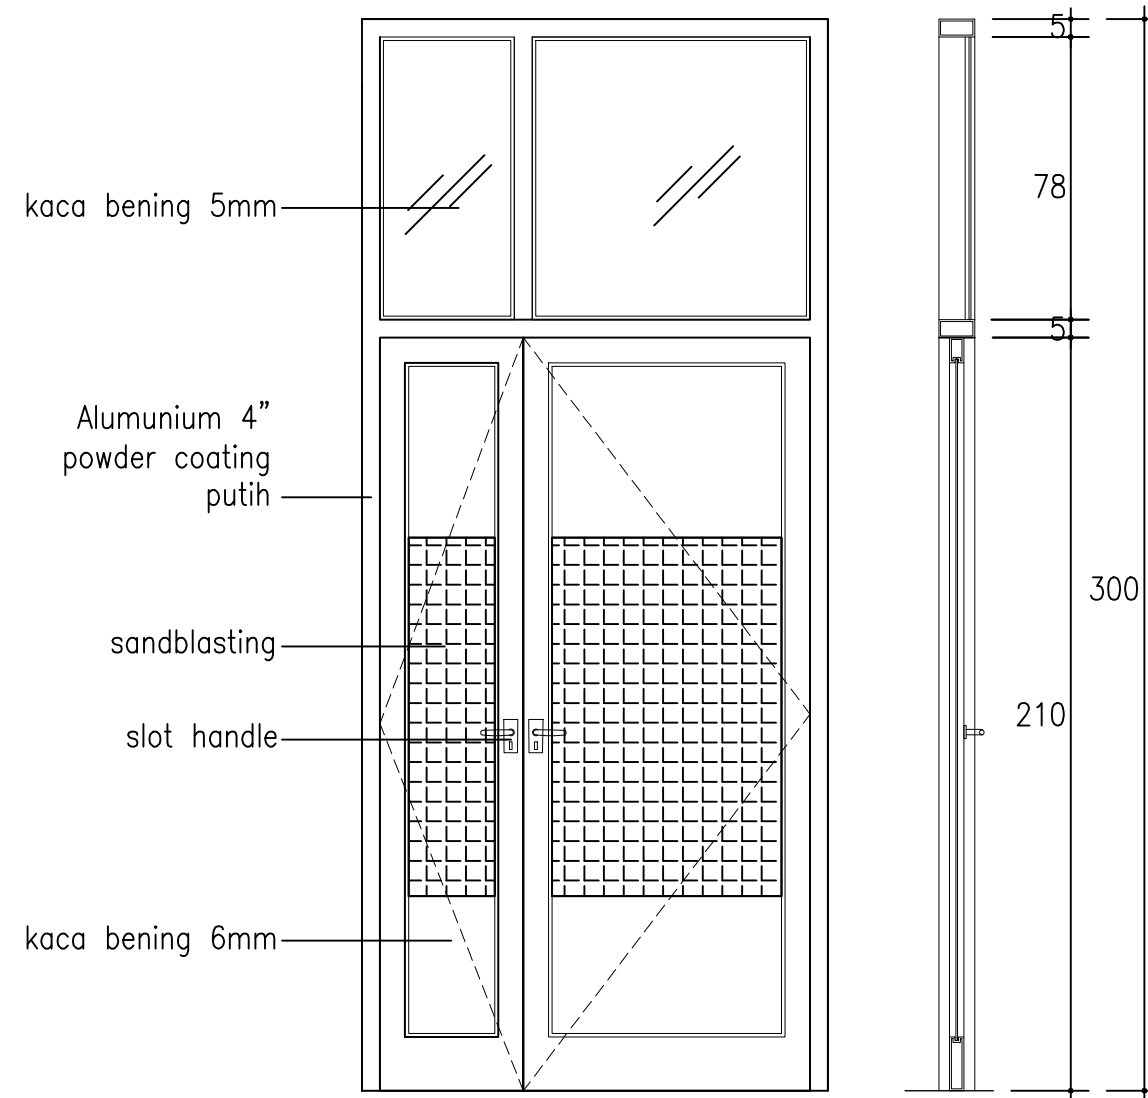

TYPE P4
SKALA 1 : 20



PEMERINTAH
KABUPATEN BANJARNEGARA

PEKERJAAN

PEMBANGUNAN RUMAH SAKIT
PENGADAAN BANGUNAN
GEDUNG KANTOR
PEMBANGUNAN LANTAI 2 DAN 3
RSUD H.J. ANNA LASMANAH
BANJARNEGARA

LOKASI

KABUPATEN BANJARNEGARA

**TAHUN ANGGARAN :
2017**

MENGETAHUI

KEPALA DINAS PEKERJAAN UMUM
KABUPATEN BANJARNEGARA

TATAG ROCHYADI, ST
NIP. 19611030 199302 1 001

MENGETAHUI/MENYETUJUI

DIREKTUR
RSUD KABUPATEN BANJARNEGARA

dr. AGUNG BUDIANTO, M.Kes.
NIP. 19700907 200212 1 008

MENGETAHUI/MENYETUJUI

PEJABAT PEMBUAT KOMITMEN

BUDI WAHYONO, SE
NIP. 19680520 199703 1011

KONSULTAN PERENCANA
CV CIPTA ADI TAMA

Fajar Yulianto, ST
Team Leader

Ahli Sipil
Dwi Satio P, ST, M.Eng


Ahli Arsitek
Aris Pambudi, ST

Ahli ME
Agus Jaka M, ST

KODE


NOMOR GBR

DETAIL PINTU PARTISI

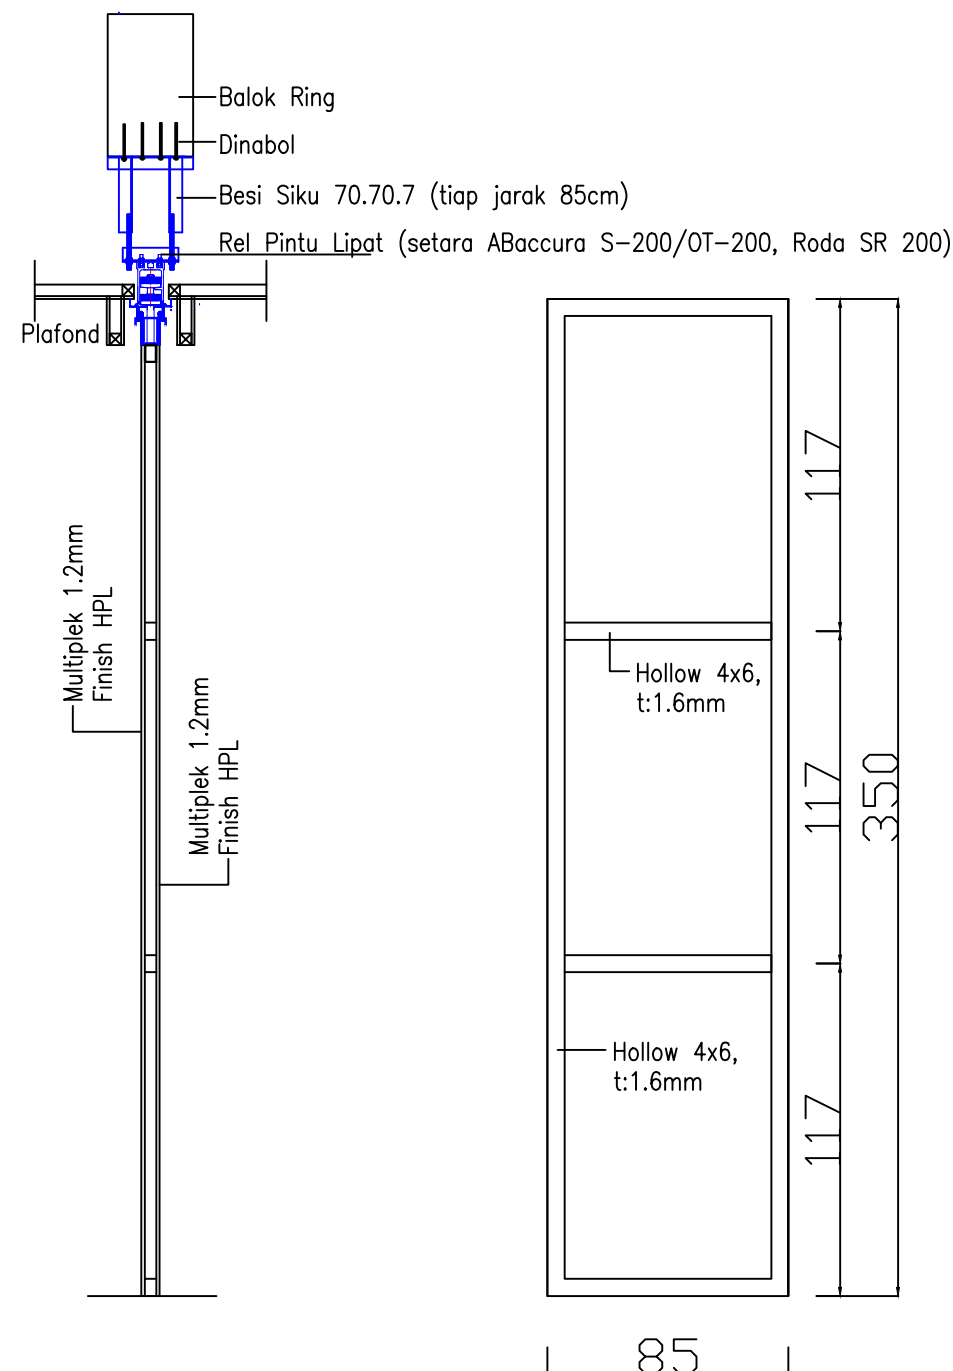

POTONGAN
SKALA 1 : 20

DETAIL RANGKA
SKALA 1 : 20

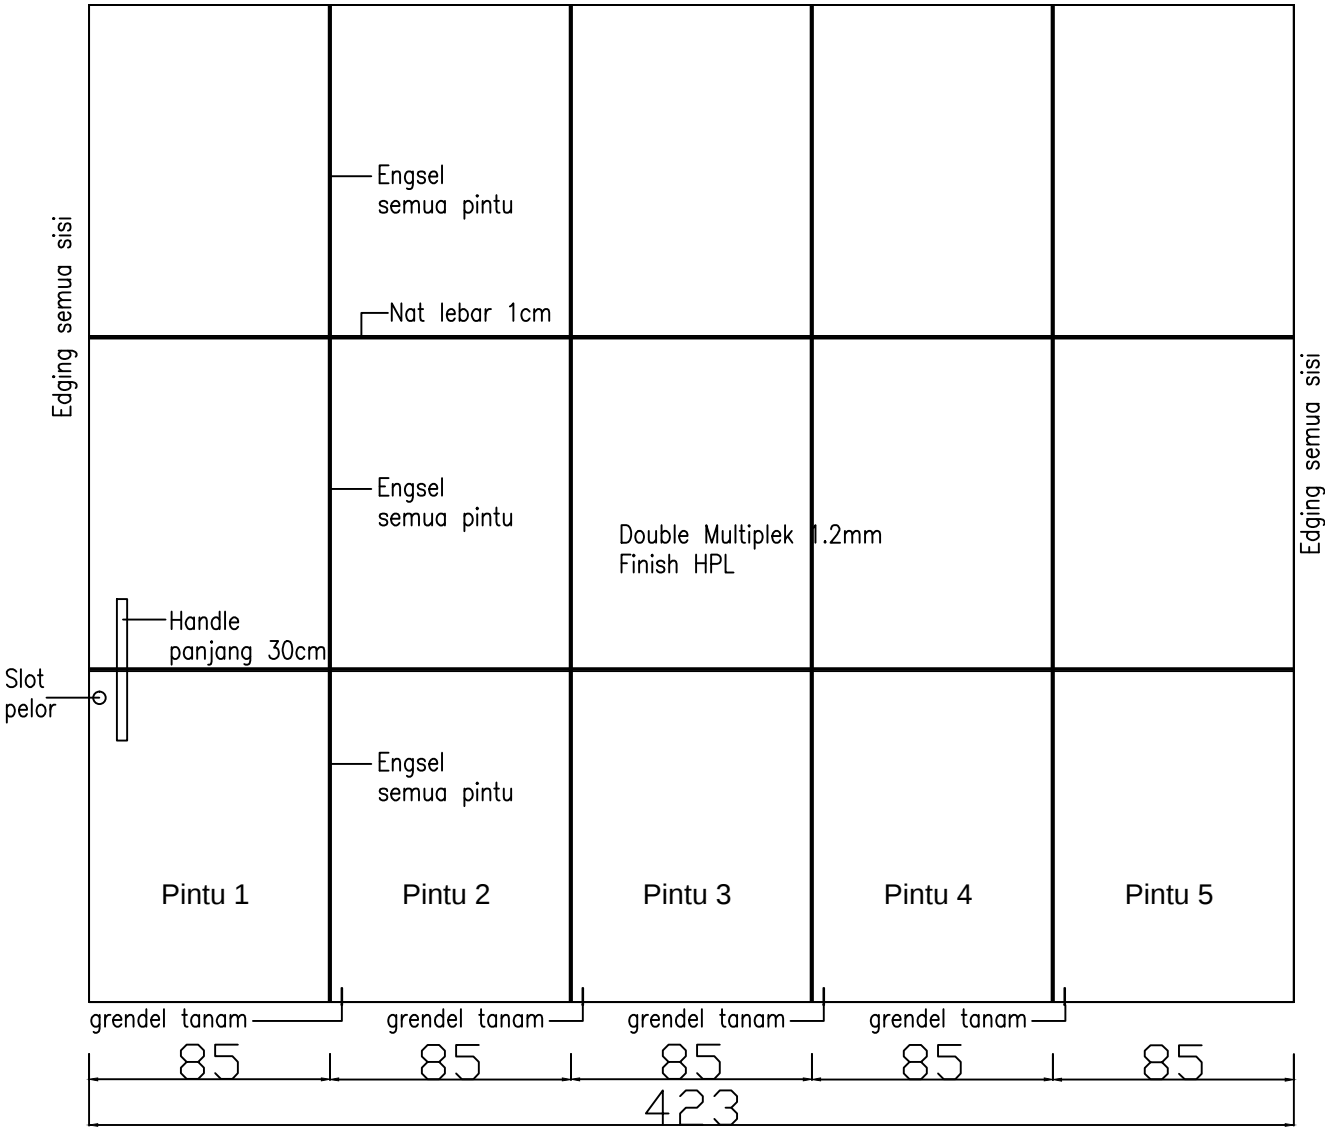

TAMPAK PARTISI
SKALA 1 : 20



PEMERINTAH
KABUPATEN BANJARNEGARA

PEKERJAAN

PEMBANGUNAN RUMAH SAKIT

PENGADAAN BANGUNAN
GEDUNG KANTOR

PEMBANGUNAN LANTAI 2 DAN 3
RSUD H.J. ANNA LASMANAH
BANJARNEGARA

LOKASI

KABUPATEN BANJARNEGARA

TAHUN ANGGARAN :
2017

MENGETAHUI

KEPALA DINAS PEKERJAAN UMUM
KABUPATEN BANJARNEGARA

TATAG ROCHYADIST
NIP. 19611030 199302 1 001

MENGETAHUI/MENYETUJUI

DIREKTUR
RSUD KABUPATEN BANJARNEGARA

dr. AGUNG BUDIANTO, M.Kes.
NIP. 19700907 200212 1 008

MENGETAHUI/MENYETUJUI

PEJABAT PEMBUAT KOMITMEN

BUDI WAHYONO, SE
NIP. 19680520 199703 1011

KONSULTAN PERENCANA
CV CIPTA ADI TAMA

Fajar Yulianto, ST
Team Leader

Ahli Sipil
Dwi Satio P, ST, M.Eng

Ahli Arsitek
Aris Pambudi, ST

Ahli ME
Agus Jaka M, ST

KODE

NOMOR GBR



PEMERINTAH
KABUPATEN BANJARNEGARA

PEKERJAAN

PEMBANGUNAN RUMAH SAKIT
PENGADAAN BANGUNAN
GEDUNG KANTOR
PEMBANGUNAN LANTAI 2 DAN 3
RSUD H.J. ANNA LASMANAH
BANJARNEGARA

LOKASI

KABUPATEN BANJARNEGARA

TAHUN ANGGARAN :
2017

MENGETAHUI

KEPALA DINAS PEKERJAAN UMUM
KABUPATEN BANJARNEGARA

TATAG ROCHYADIST
NIP. 19611030 199302 1 001

MENGETAHUI/MENYETUJUI

DIREKTUR
RSUD KABUPATEN BANJARNEGARA

dr. AGUNG BUDIANTO, M.Kes.
NIP. 19700907 200212 1 008

MENGETAHUI/MENYETUJUI

PEJABAT PEMBUAT KOMITMEN

BUDI WAHYONO, SE
NIP. 19680520 199703 1011

KONSULTAN PERENCANA
CV CIPTA ADI TAMA

Fajar Yulianto, ST
Team Leader


Ahli Sipil
Dwi Satio P, ST, M.Eng

Ahli Arsitek
Aris Pambudi, ST

Ahli ME
Agus Jaka M, ST

KODE


NOMOR GBR

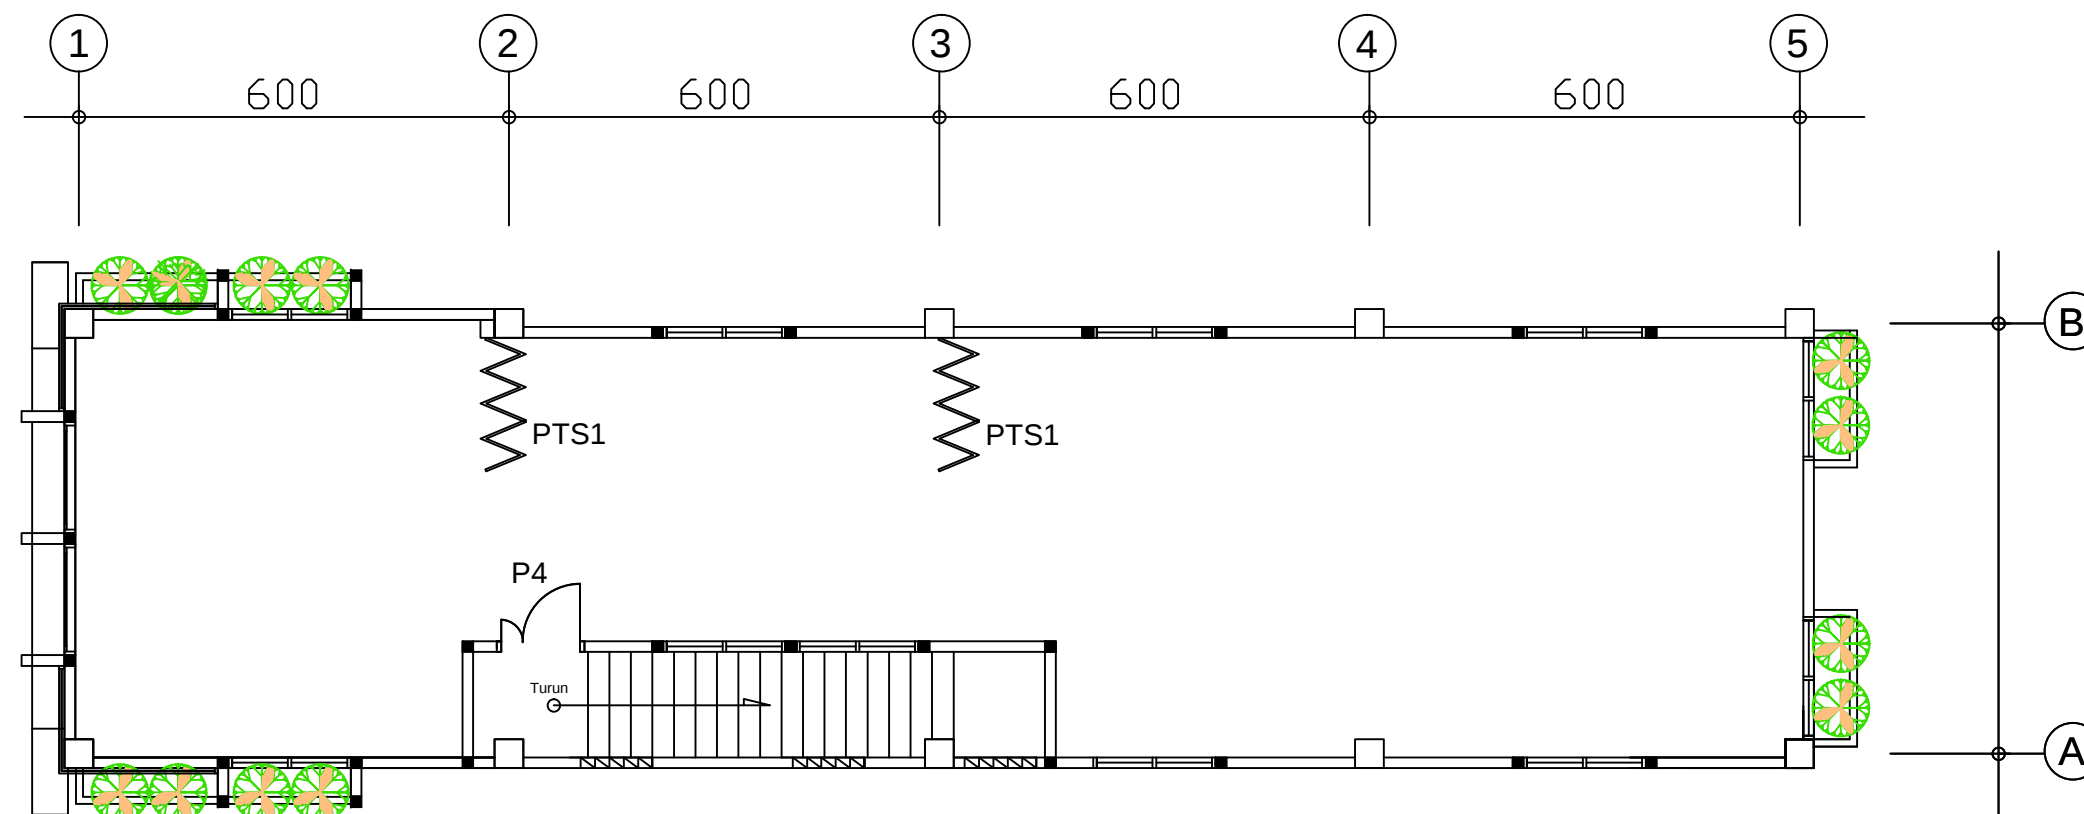

Denah Rencana Pintu Lt.3

Skala 1 : 100



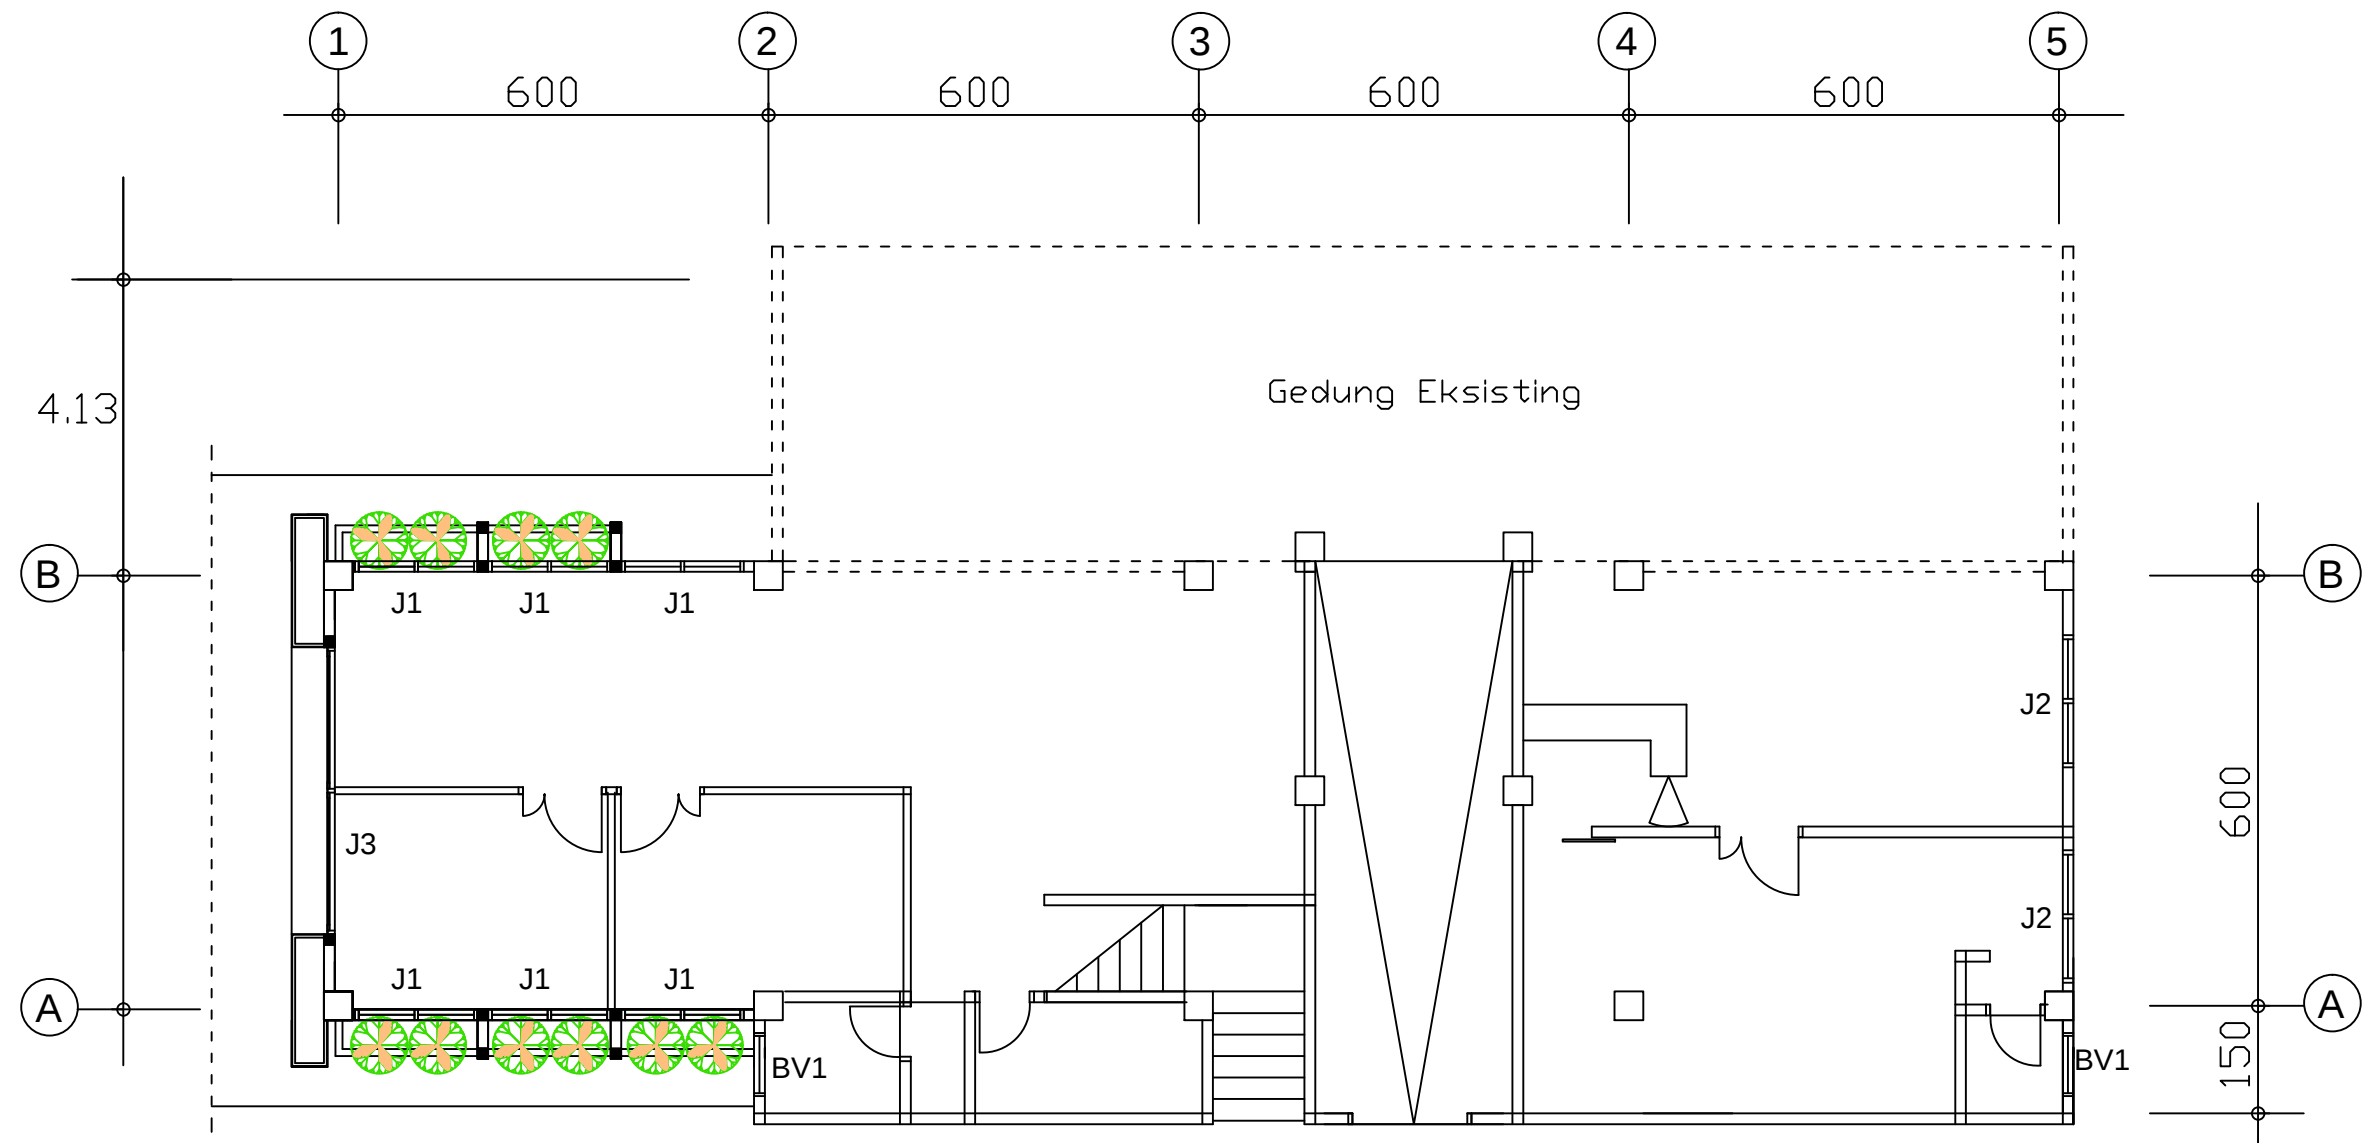

Denah Rencana Jendela Lt.2

Skala 1 : 100



PEMERINTAH
KABUPATEN BANJARNEGARA

PEKERJAAN

PEMBANGUNAN RUMAH SAKIT

PENGADAAN BANGUNAN
GEDUNG KANTOR

PEMBANGUNAN LANTAI 2 DAN 3
RSUD H.J. ANNA LASMANAH
BANJARNEGARA

LOKASI

KABUPATEN BANJARNEGARA

TAHUN ANGGARAN :
2017

MENGETAHUI

KEPALA DINAS PEKERJAAN UMUM
KABUPATEN BANJARNEGARA

TATAG ROCHYADI, ST
NIP. 19611030 199302 1 001

MENGETAHUI/MENYETUJUI

DIREKTUR
RSUD KABUPATEN BANJARNEGARA

dr. AGUNG BUDIANTO, M.Kes.
NIP. 19700907 200212 1 008

MENGETAHUI/MENYETUJUI

PEJABAT PEMBUAT KOMITMEN

BUDI WAHYONO, SE
NIP. 19680520 199703 1011

KONSULTAN PERENCANA
CV CIPTA ADI TAMA

Fajar Yulianto, ST
Team Leader

Ahli Sipil
Dwi Satio P, ST, M.Eng


Ahli Arsitek
Aris Pambudi, ST

Ahli ME
Agus Jaka M, ST

KODE

NOMOR GBR



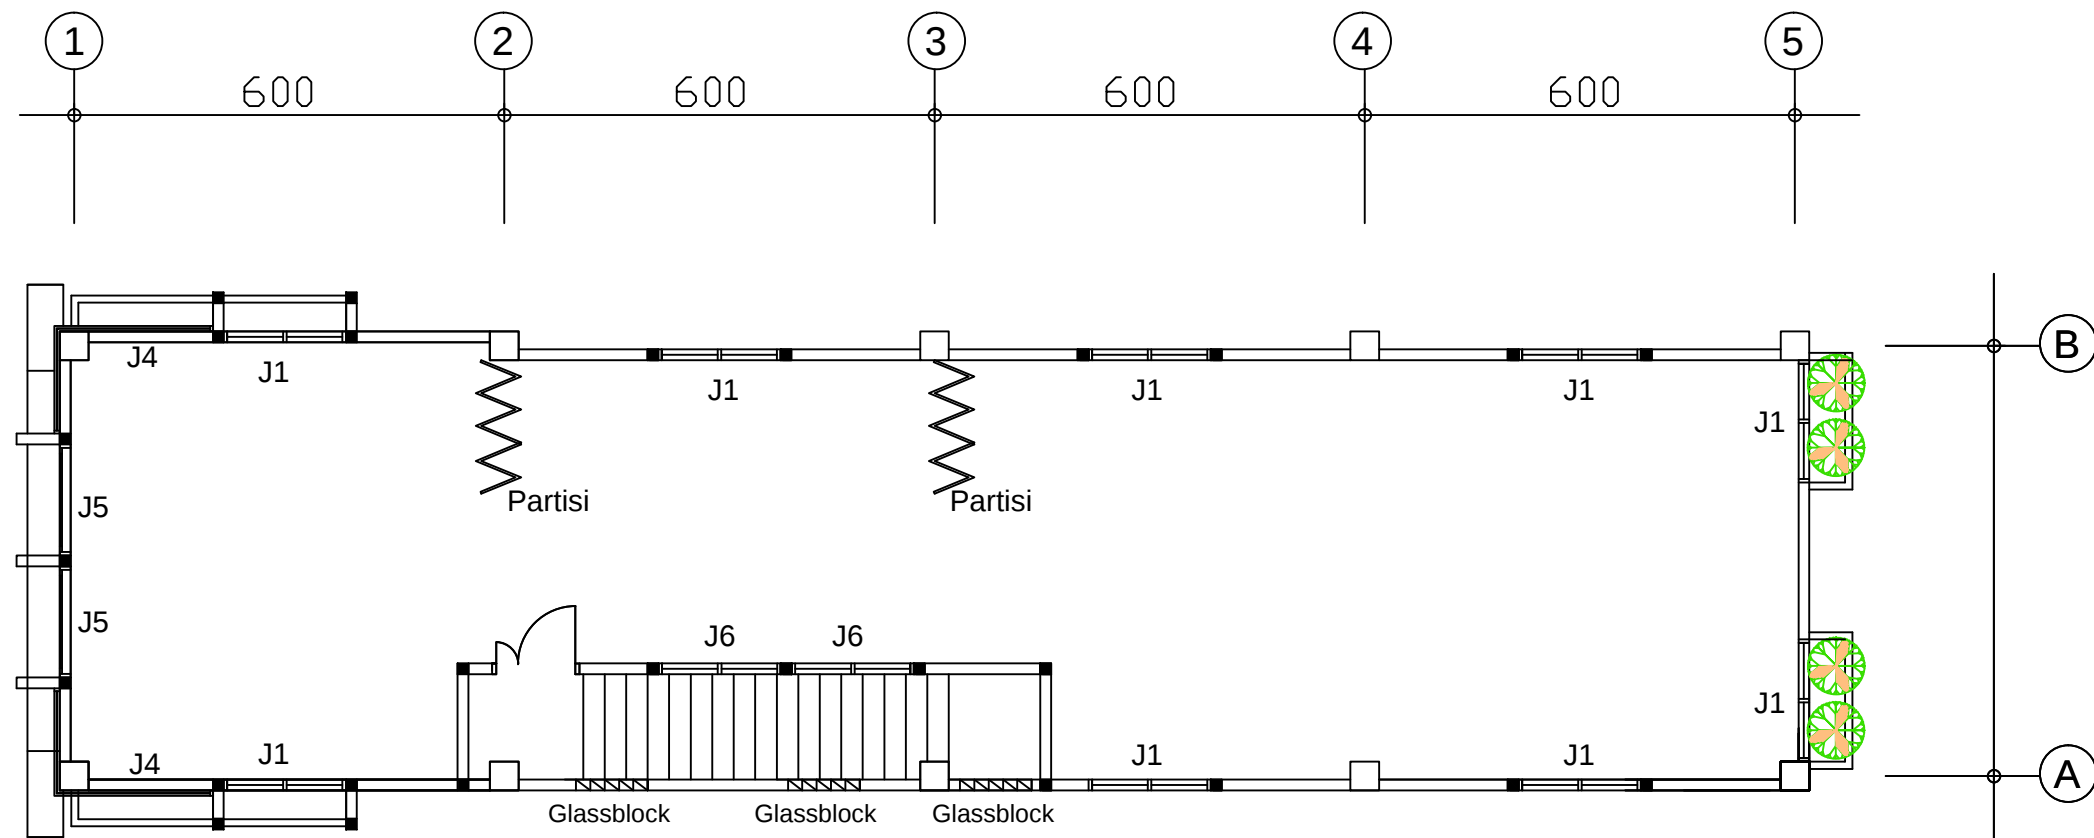

Denah Rencana Jendela Lt.3
Skala 1 : 100



PEMERINTAH
KABUPATEN BANJARNEGARA

PEKERJAAN

PEMBANGUNAN RUMAH SAKIT
PENGADAAN BANGUNAN
GEDUNG KANTOR
PEMBANGUNAN LANTAI 2 DAN 3
RSUD H.J. ANNA LASMANAH
BANJARNEGARA

LOKASI

KABUPATEN BANJARNEGARA

**TAHUN ANGGARAN :
2017**

MENGETAHUI

KEPALA DINAS PEKERJAAN UMUM
KABUPATEN BANJARNEGARA

TATAG ROCHYADIST
NIP. 19611030 199302 1 001

MENGETAHUI/MENYETUJUI

DIREKTUR
RSUD KABUPATEN BANJARNEGARA

dr. AGUNG BUDIANTO, M.Kes.
NIP. 19700907 200212 1 008

MENGETAHUI/MENYETUJUI

PEJABAT PEMBUAT KOMITMEN

BUDI WAHYONO, SE
NIP.19680520 199703 1011

KONSULTAN PERENCANA
CV CIPTA ADI TAMA

Fajar Yulianto, ST
Team Leader

Ahli Sipil
Dwi Satio P, ST, M.Eng


Ahli Arsitek
Aris Pambudi, ST

Ahli ME
Agus Jaka M, ST


KODE

NOMOR GBR



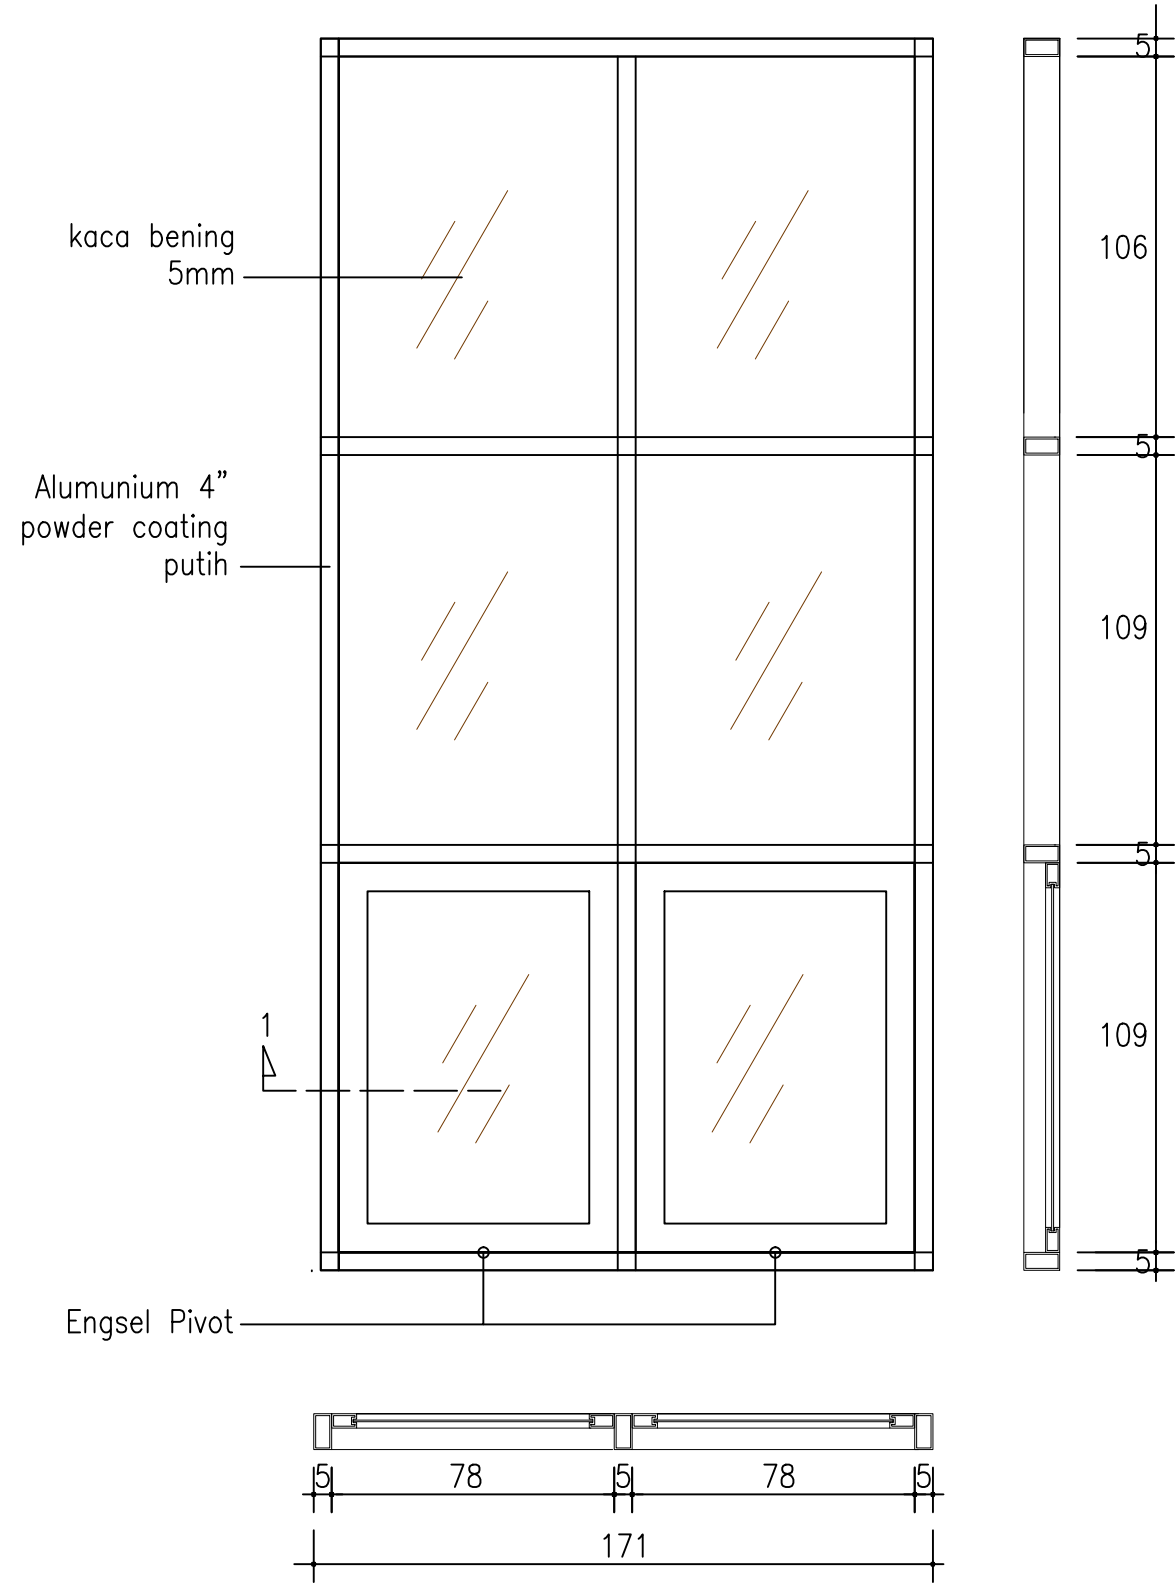


TYPE J1
SKALA 1 : 20

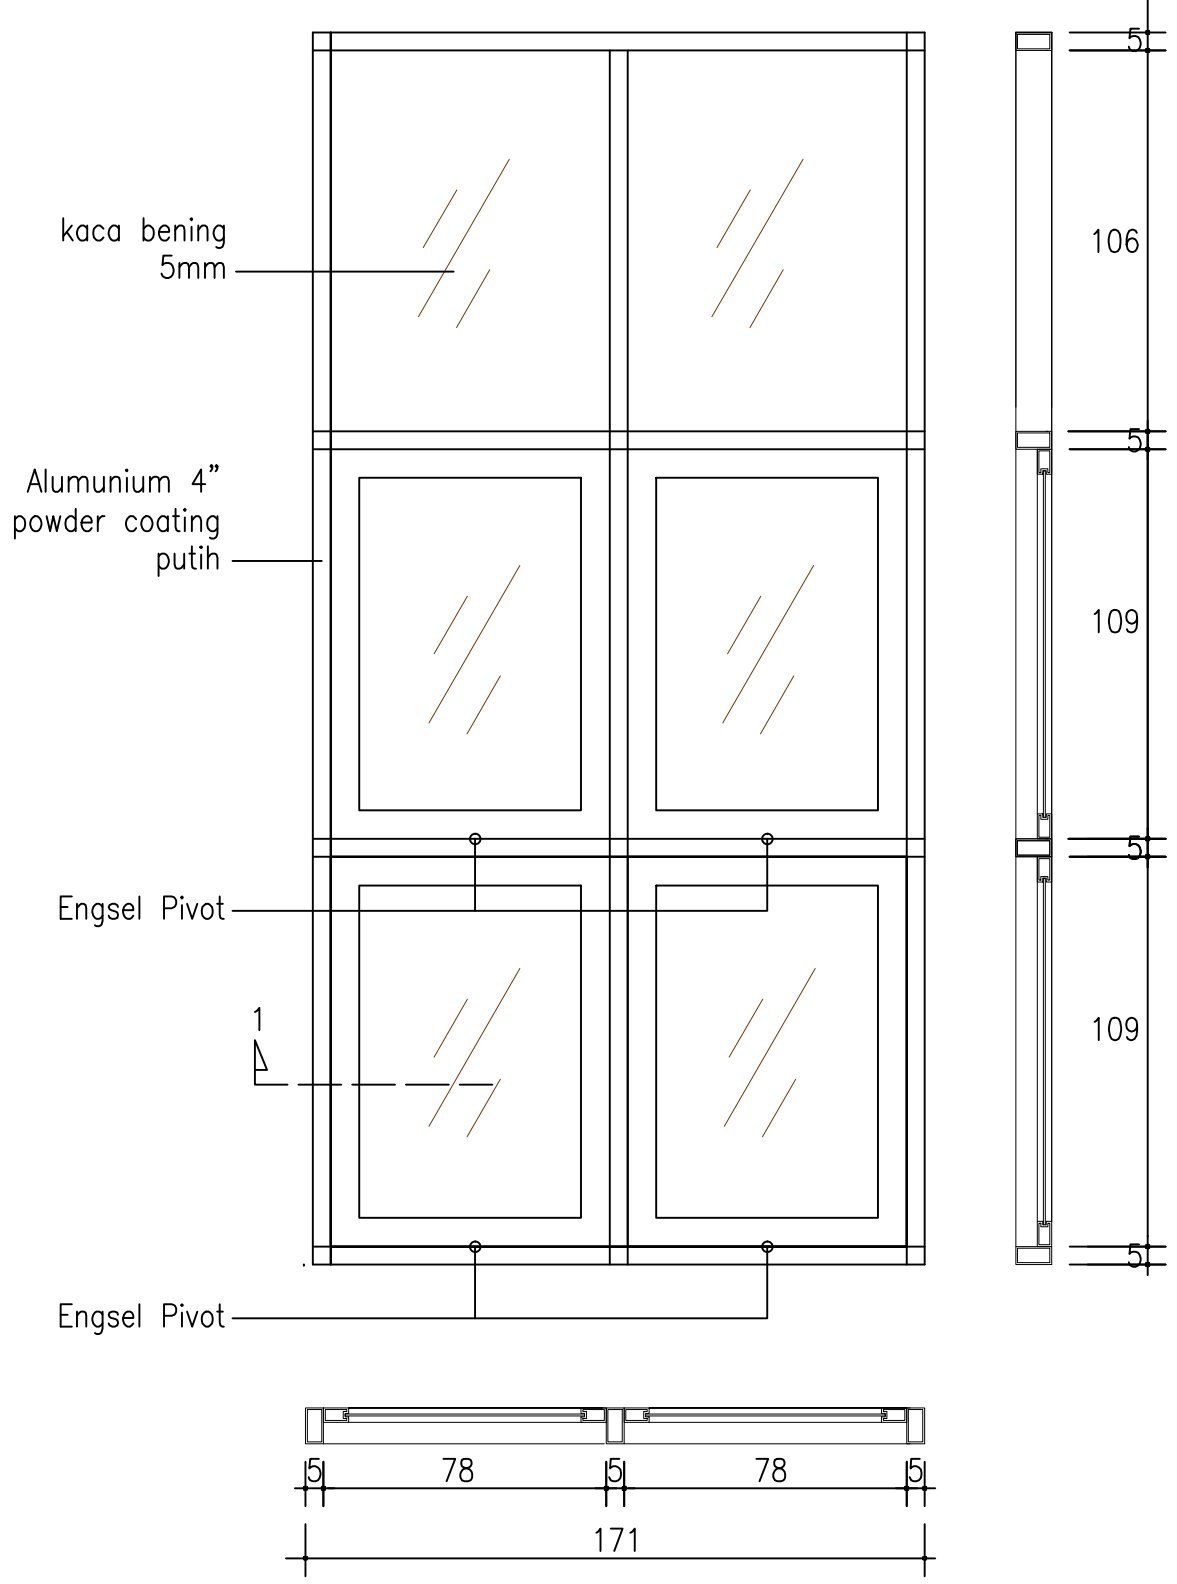


TYPE J2
SKALA 1 : 20



 PEMERINTAH KABUPATEN BANJARNEGARA	
PEKERJAAN	
PEMBANGUNAN RUMAH SAKIT PENGADAAN BANGUNAN GEDUNG KANTOR PEMBANGUNAN LANTAI 2 DAN 3 RSUD H.J. ANNA LASMANAH BANJARNEGARA	
LOKASI	
KABUPATEN BANJARNEGARA	
TAHUN ANGGARAN : 2017	
MENGETAHUI	
KEPALA DINAS PEKERJAAN UMUM KABUPATEN BANJARNEGARA	
<u>TATAG ROCHYADIST</u> NIP. 19611030 199302 1 001	
MENGETAHUI/MENYETUJUI	
DIREKTUR RSUD KABUPATEN BANJARNEGARA	
<u>dr. AGUNG BUDIANTO, M.Kes.</u> NIP. 19700907 200212 1 008	
MENGETAHUI/MENYETUJUI	
PEJABAT PEMBUAT KOMITMEN	
BUDI WAHYONO, SE NIP.19680520 199703 1011	
KONSULTAN PERENCANA CV Cipta Adi Tama	
Fajar Yulianto, ST Team Leader	
Ahli Sipil Dwi Satio P, ST, M.Eng	
Ahli Arsitek Aris Pambudi, ST	
Ahli ME Agus Jaka M, ST	
KODE	NOMOR GBR

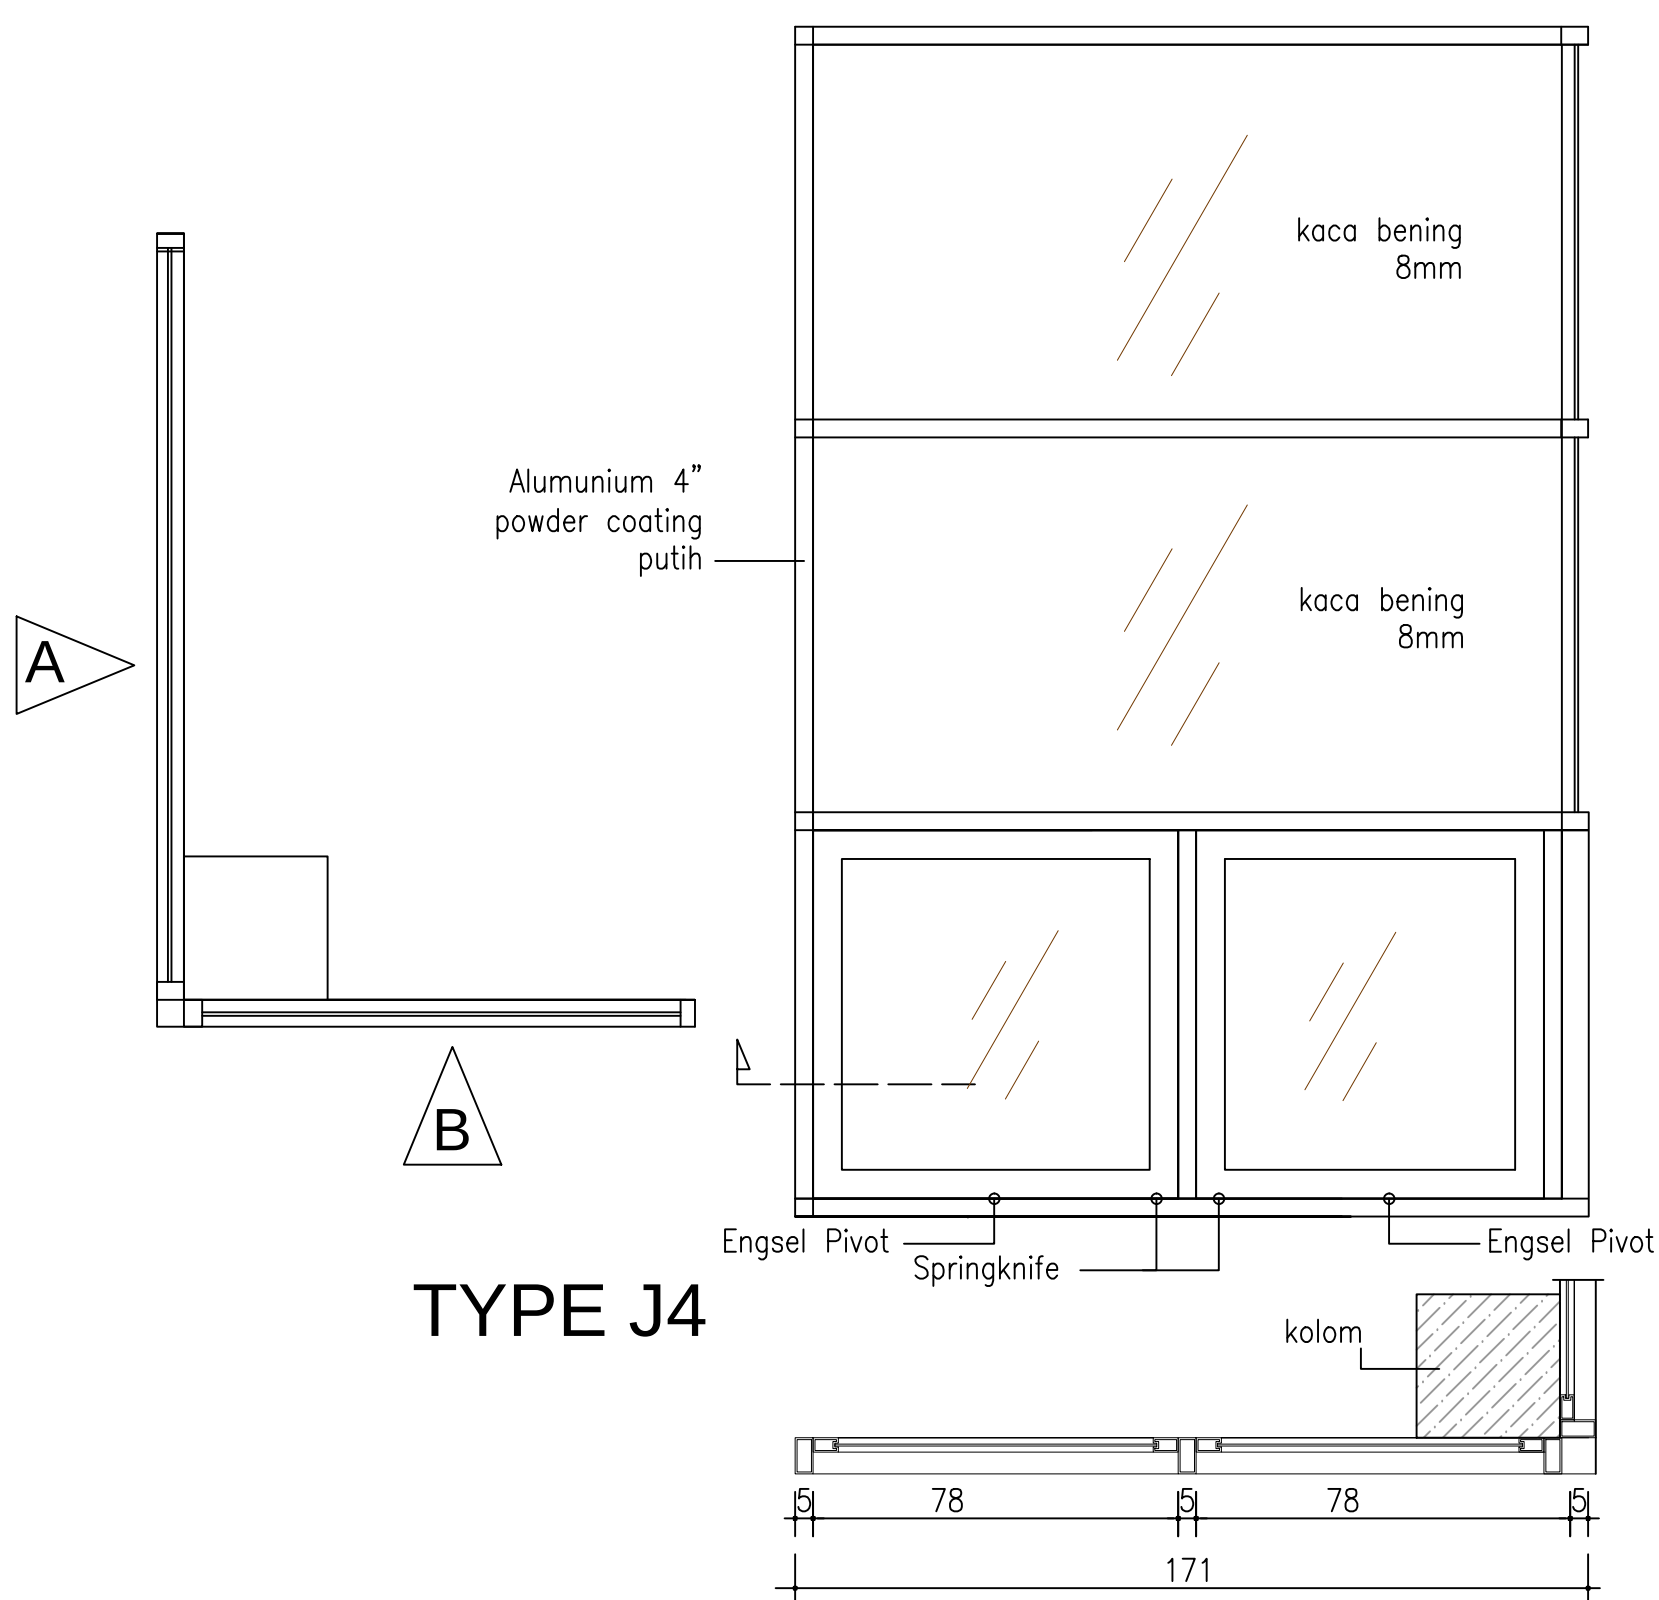

Tampak A

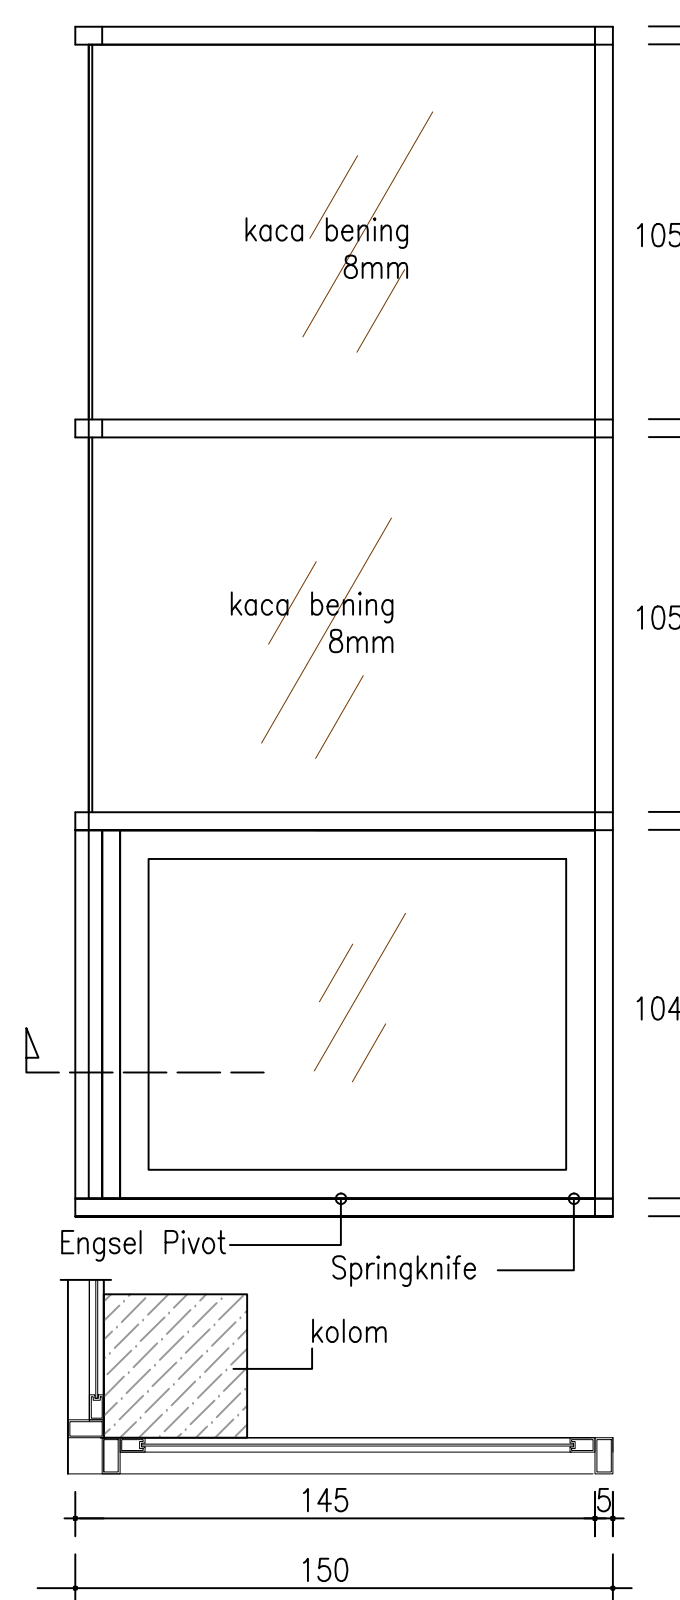

Tampak B



PEMERINTAH
KABUPATEN BANJARNEGARA

PEKERJAAN

PEMBANGUNAN RUMAH SAKIT
PENGADAAN BANGUNAN
GEDUNG KANTOR
PEMBANGUNAN LANTAI 2 DAN 3
RSUD H.J. ANNA LASMANAH
BANJARNEGARA

LOKASI

KABUPATEN BANJARNEGARA

TAHUN ANGGARAN :
2017

MENGETAHUI

KEPALA DINAS PEKERJAAN UMUM
KABUPATEN BANJARNEGARA

TATAG ROCHYADIST
NIP. 19611030 199302 1 001

MENGETAHUI/MENYETUJUI

DIREKTUR
RSUD KABUPATEN BANJARNEGARA

dr. AGUNG BUDIANTO, M.Kes.
NIP. 19700907 200212 1 008

MENGETAHUI/MENYETUJUI

PEJABAT PEMBUAT KOMITMEN

BUDI WAHYONO, SE
NIP.19680520 199703 1011

KONSULTAN PERENCANA
CV CIPTA ADI TAMA

Fajar Yulianto, ST
Team Leader


Ahli Sipil
Dwi Satio P, ST, M.Eng

Ahli Arsitek
Aris Pambudi, ST


Ahli ME
Agus Jaka M, ST

KODE


NOMOR GBR

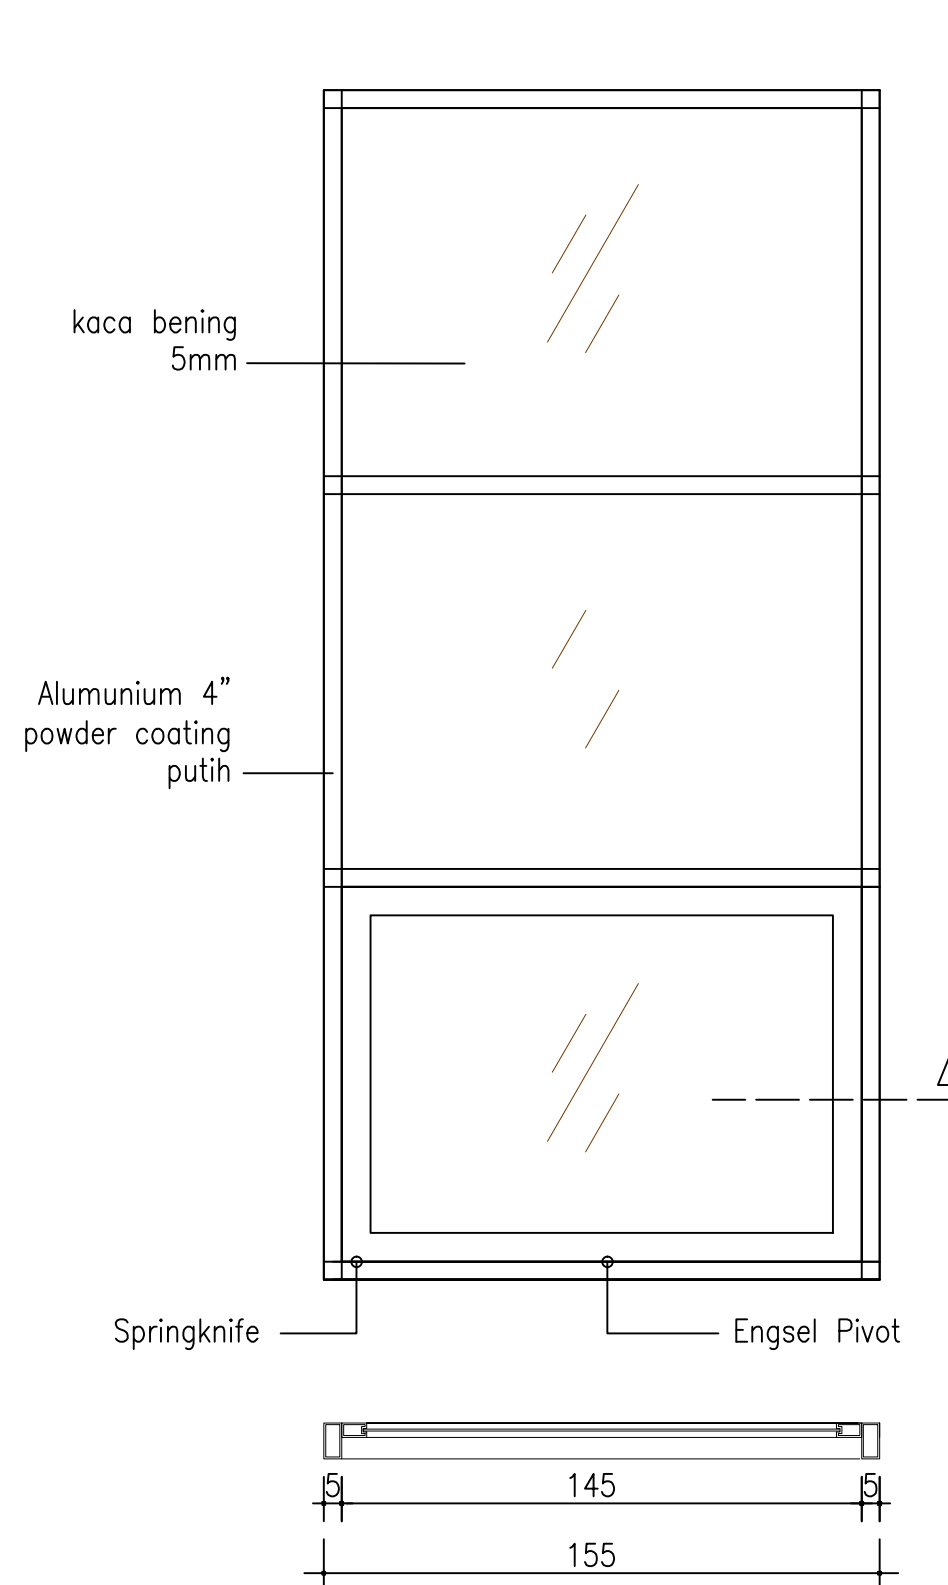

TYPE J5

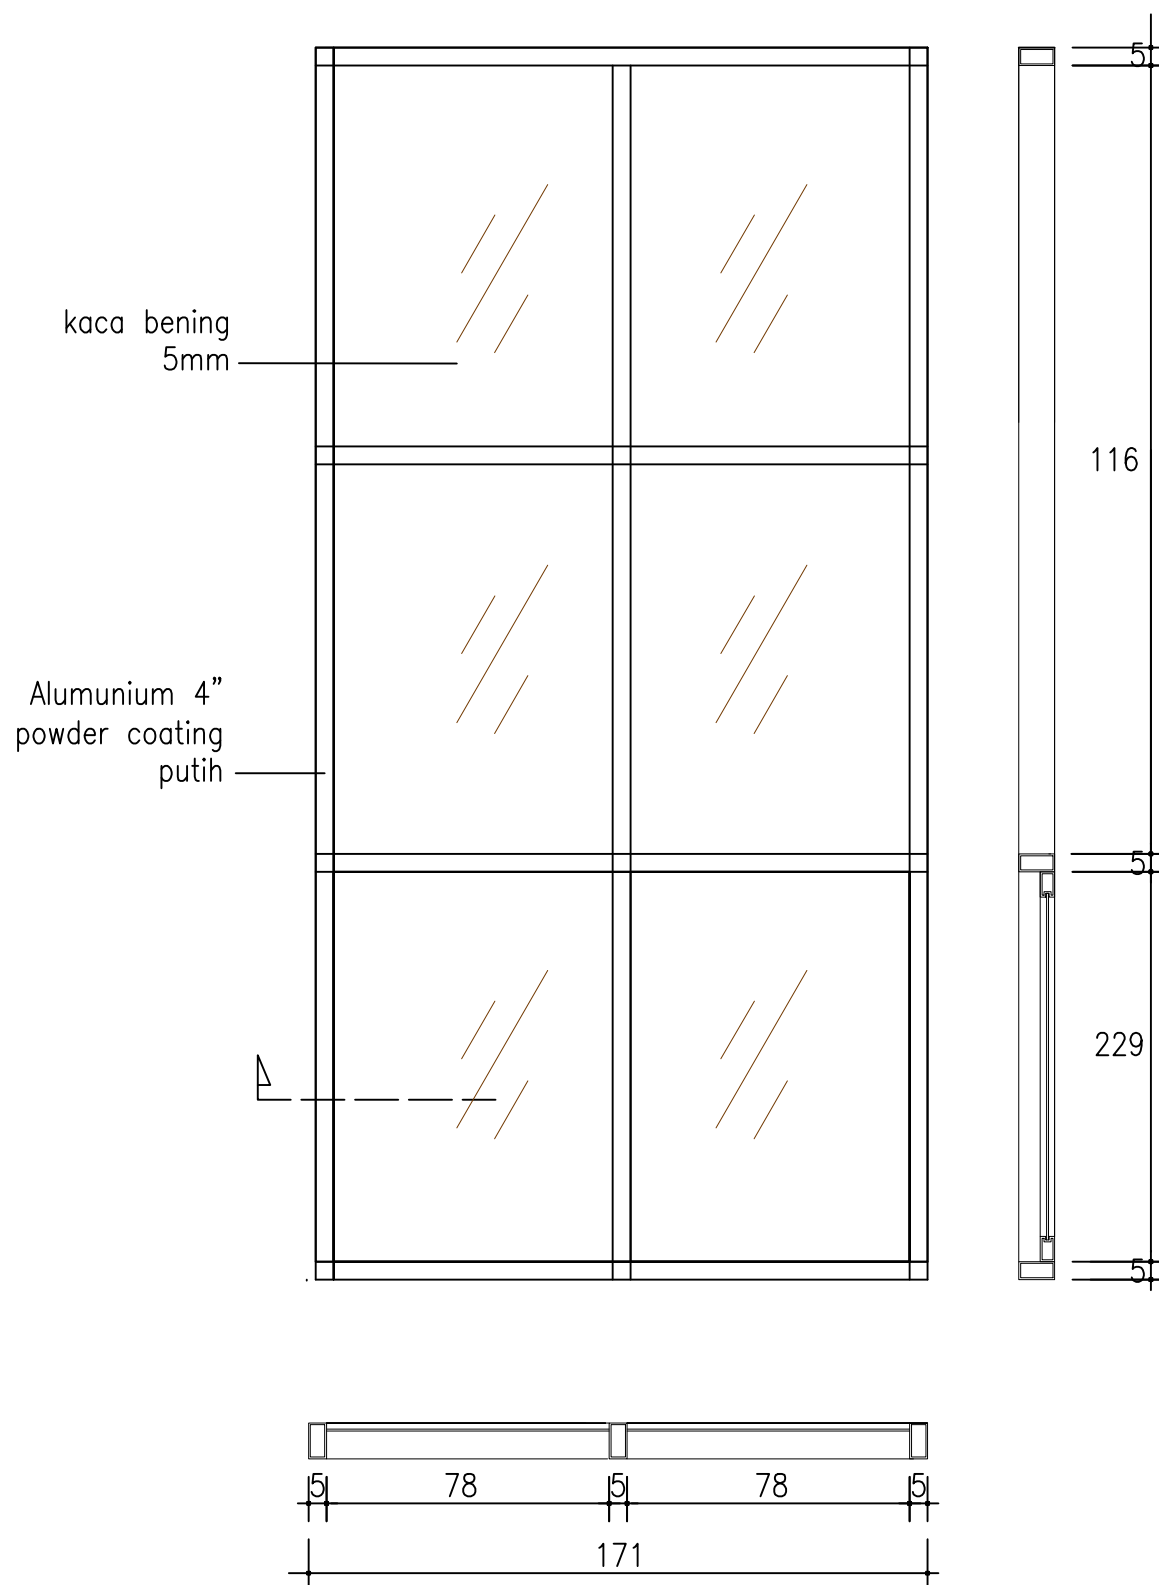

TYPE J6

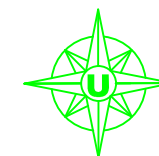

PEMERINTAH
KABUPATEN BANJARNEGARA

PEKERJAAN

PEMBANGUNAN RUMAH SAKIT
PENGADAAN BANGUNAN
GEDUNG KANTOR
PEMBANGUNAN LANTAI 2 DAN 3
RSUD H.J. ANNA LASMANAH
BANJARNEGARA

LOKASI

KABUPATEN BANJARNEGARA

TAHUN ANGGARAN :
2017

MENGETAHUI

KEPALA DINAS PEKERJAAN UMUM
KABUPATEN BANJARNEGARA

TATAG ROCHYADIST
NIP. 19611030 199302 1 001

MENGETAHUI/MENYETUJUI

DIREKTUR
RSUD KABUPATEN BANJARNEGARA

dr. AGUNG BUDIANTO, M.Kes.
NIP. 19700907 200212 1 008

MENGETAHUI/MENYETUJUI

PEJABAT PEMBUAT KOMITMEN

BUDI WAHYONO, SE
NIP. 19680520 199703 1011

KONSULTAN PERENCANA
CV CIPTA ADI TAMA

Fajar Yulianto, ST
Team Leader


Ahli Sipil
Dwi Satio P, ST, M.Eng

Ahli Arsitek
Aris Pambudi, ST


Ahli ME
Agus Jaka M, ST

KODE

NOMOR GBR

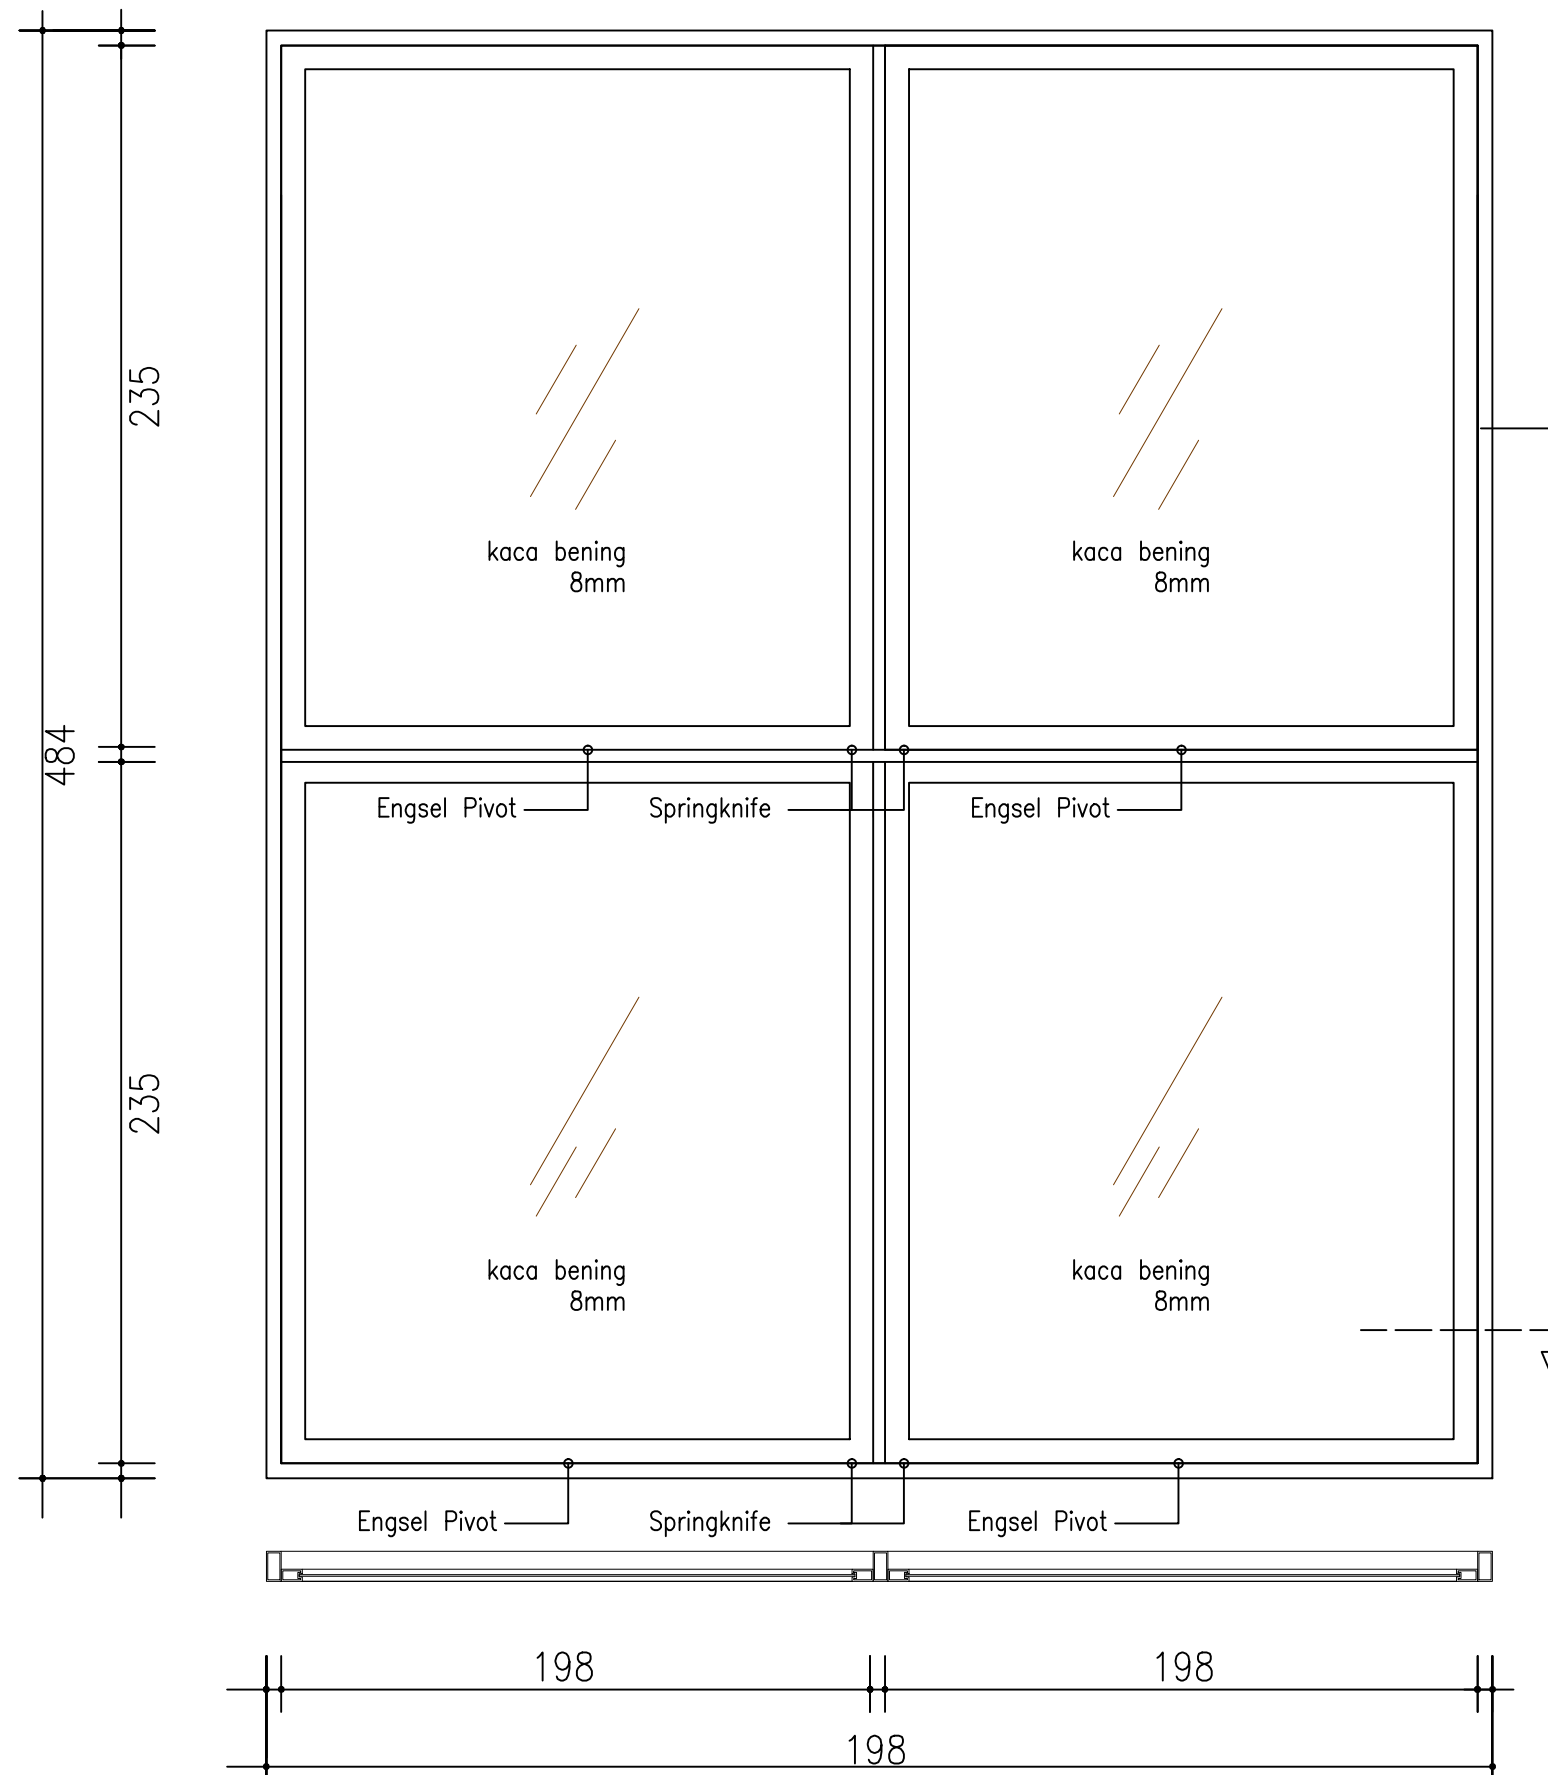

Alumunium 4"
powder coating
putih

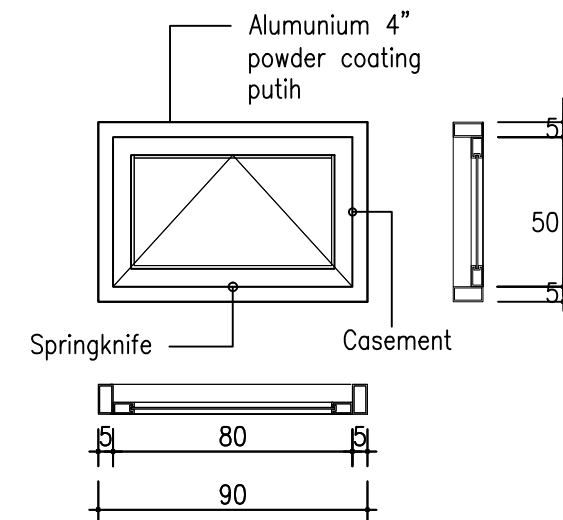

TYPE BV1
SKALA 1 : 20

TYPE J3
SKALA 1 : 20



PEMERINTAH
KABUPATEN BANJARNEGARA

PEKERJAAN

PEMBANGUNAN RUMAH SAKIT
PENGADAAN BANGUNAN
GEDUNG KANTOR
PEMBANGUNAN LANTAI 2 DAN 3
RSUD H.J. ANNA LASMANAH
BANJARNEGARA

LOKASI

KABUPATEN BANJARNEGARA

**TAHUN ANGGARAN :
2017**

MENGETAHUI

KEPALA DINAS PEKERJAAN UMUM
KABUPATEN BANJARNEGARA

TATAG ROCHYADIST
NIP. 19611030 199302 1 001

MENGETAHUI/MENYETUJUI

DIREKTUR
RSUD KABUPATEN BANJARNEGARA

dr. AGUNG BUDIANTO, M.Kes.
NIP. 19700907 200212 1 008

MENGETAHUI/MENYETUJUI

PEJABAT PEMBUAT KOMITMEN

BUDI WAHYONO, SE
NIP.19680520 199703 1011

KONSULTAN PERENCANA
CV CIPTA ADI TAMA

Fajar Yulianto, ST
Team Leader


Ahli Sipil
Dwi Satio P, ST, M.Eng

Ahli Arsitek
Aris Pambudi, ST


Ahli ME
Agus Jaka M, ST

KODE

NOMOR GBR

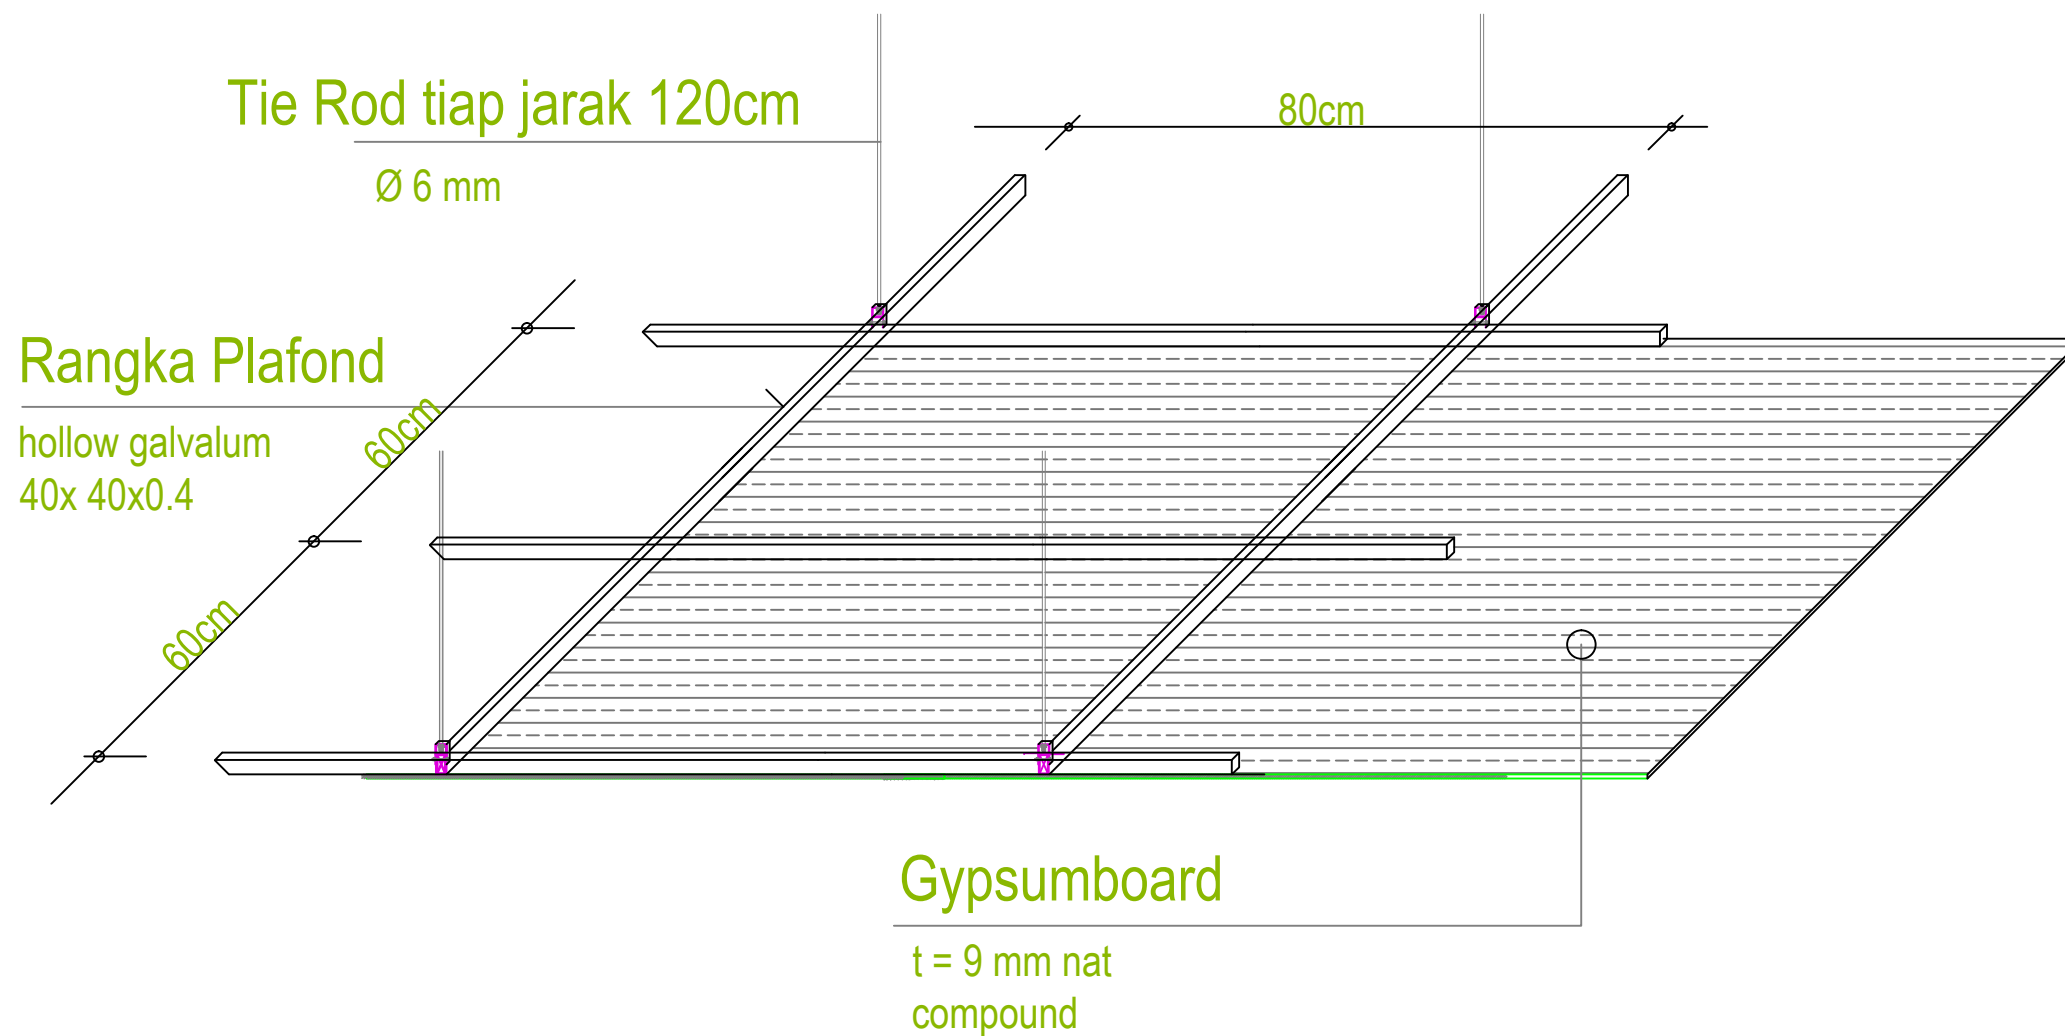

Perspektif Detail Plafond

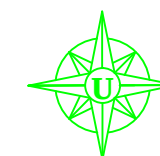

PEMERINTAH
KABUPATEN BANJARNEGARA

PEKERJAAN

PEMBANGUNAN RUMAH SAKIT
PENGADAAN BANGUNAN
GEDUNG KANTOR
PEMBANGUNAN LANTAI 2 DAN 3
RSUD H.J. ANNA LASMANAH
BANJARNEGARA

LOKASI

KABUPATEN BANJARNEGARA

TAHUN ANGGARAN :
2017

MENGETAHUI

KEPALA DINAS PEKERJAAN UMUM
KABUPATEN BANJARNEGARA

TATAG ROCHYADI, ST
NIP. 19611030 199302 1 001

MENGETAHUI/MENYETUJUI

DIREKTUR
RSUD KABUPATEN BANJARNEGARA

dr. AGUNG BUDIANTO, M.Kes.
NIP. 19700907 200212 1 008

MENGETAHUI/MENYETUJUI

PEJABAT PEMBUAT KOMITMEN

BUDI WAHYONO, SE
NIP. 19680520 199703 1011

KONSULTAN PERENCANA
CV CIPTA ADI TAMA

Fajar Yulianto, ST
Team Leader


Ahli Sipil
Dwi Satio P, ST, M.Eng

Ahli Arsitek
Aris Pambudi, ST


Ahli ME
Agus Jaka M, ST

KODE

NOMOR GBR

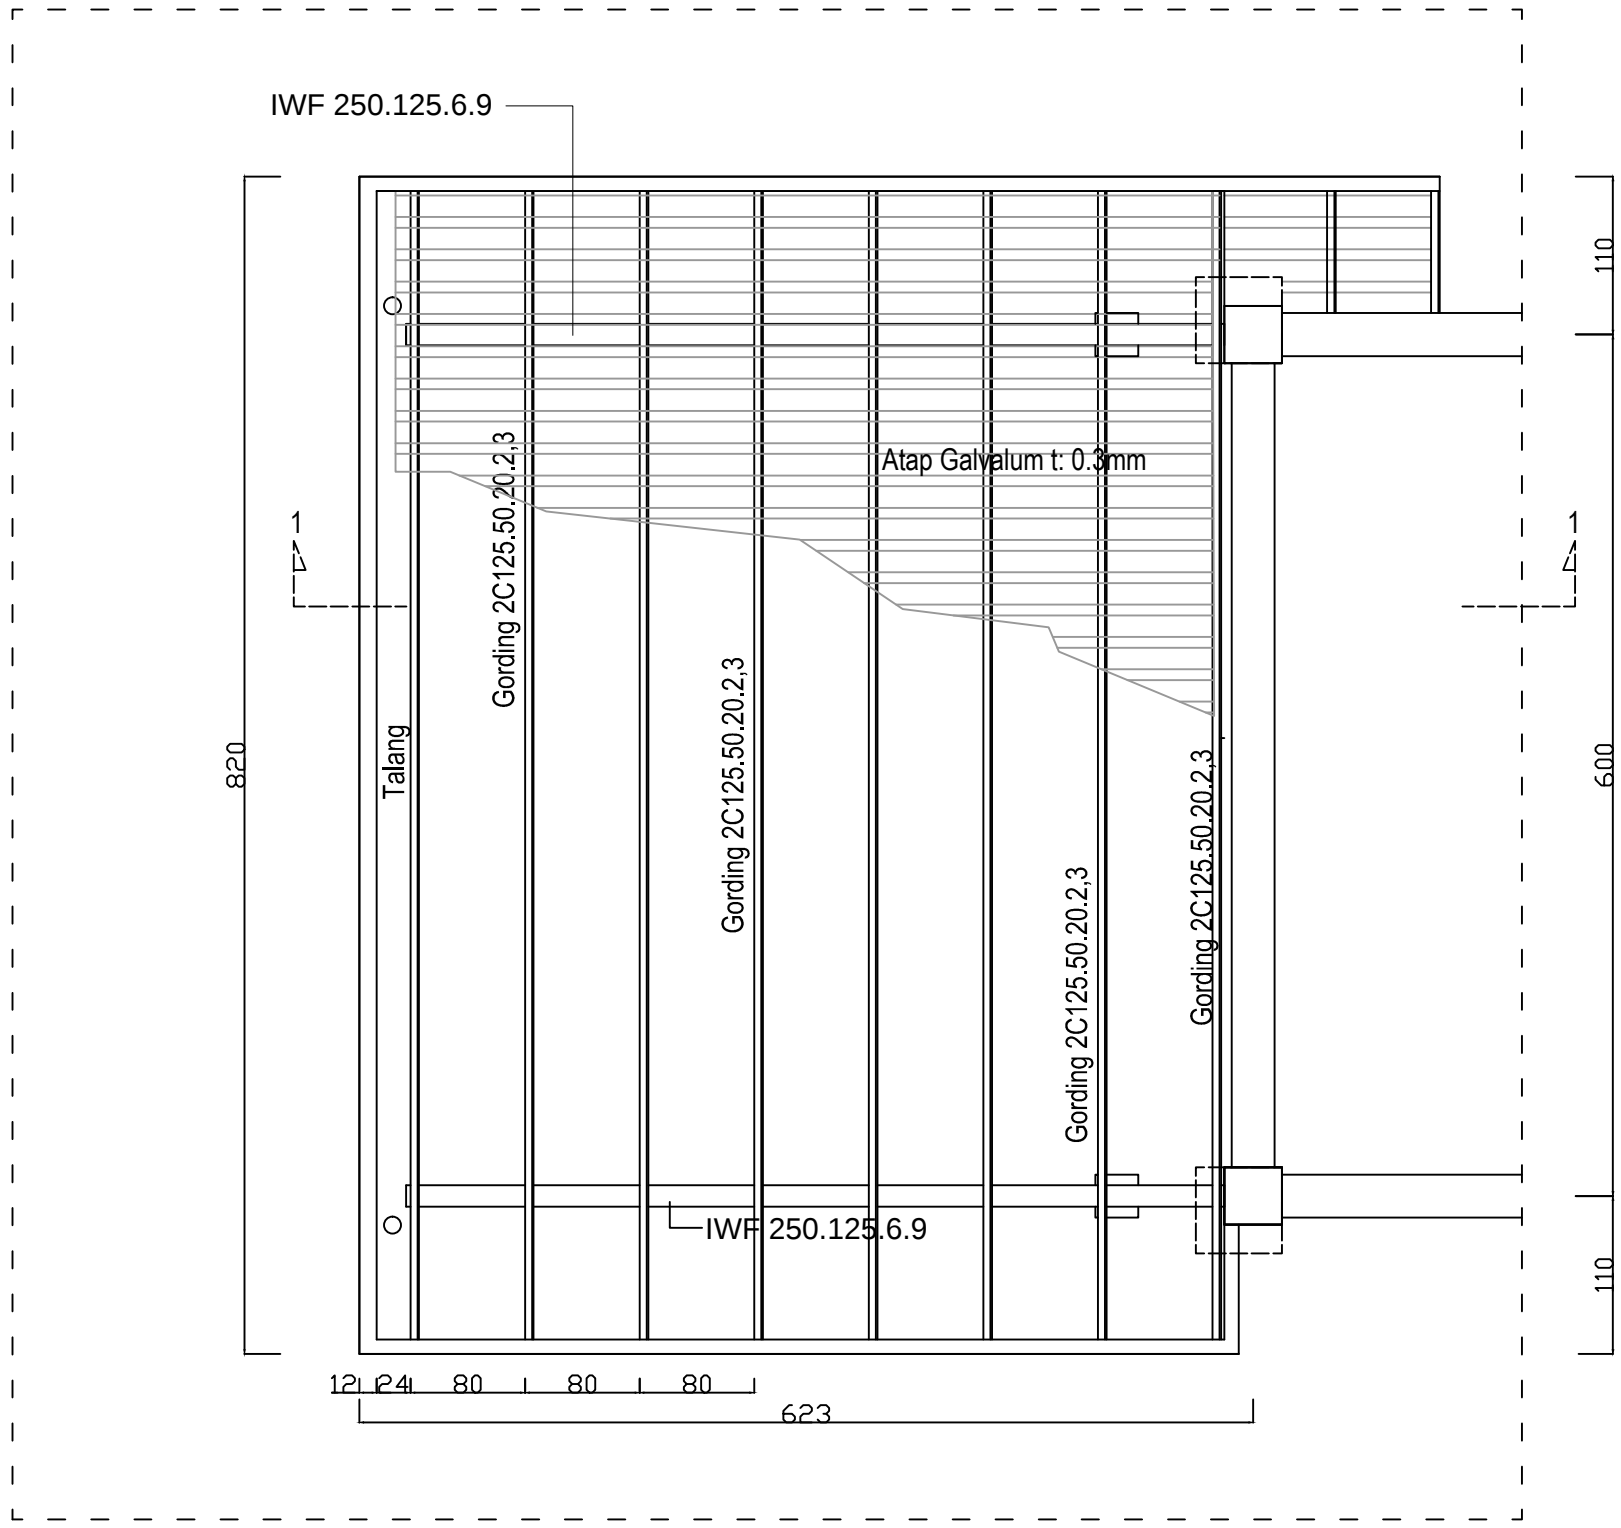

Rencana Atap Kanopi
Skala 1 : 50

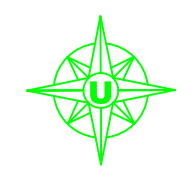

PEMERINTAH
KABUPATEN BANJARNEGARA

PEKERJAAN

PEMBANGUNAN RUMAH SAKIT
PENGADAAN BANGUNAN
GEDUNG KANTOR
PEMBANGUNAN LANTAI 2 DAN 3
RSUD H.J. ANNA LASMANAH
BANJARNEGARA

LOKASI

KABUPATEN BANJARNEGARA

TAHUN ANGGARAN :
2017

MENGETAHUI

KEPALA DINAS PEKERJAAN UMUM
KABUPATEN BANJARNEGARA

TATAG ROCHYADI, ST
NIP. 19611030 199302 1 001

MENGETAHUI/MENYETUJUI

DIREKTUR
RSUD KABUPATEN BANJARNEGARA

dr. AGUNG BUDIANTO, M.Kes.
NIP. 19700907 200212 1 008

MENGETAHUI/MENYETUJUI

PEJABAT PEMBUAT KOMITMEN


BUDI WAHYONO, SE
NIP.19680520 199703 1011

KONSULTAN PERENCANA
CV CIPTA ADI TAMA


Fajar Yulianto, ST
Team Leader

Ahli Sipil Dwi Satio P, ST, M.Eng	
Ahli Arsitek Aris Pambudi, ST	
Ahli ME Agus Jaka M, ST	

KODE	NOMOR GBR

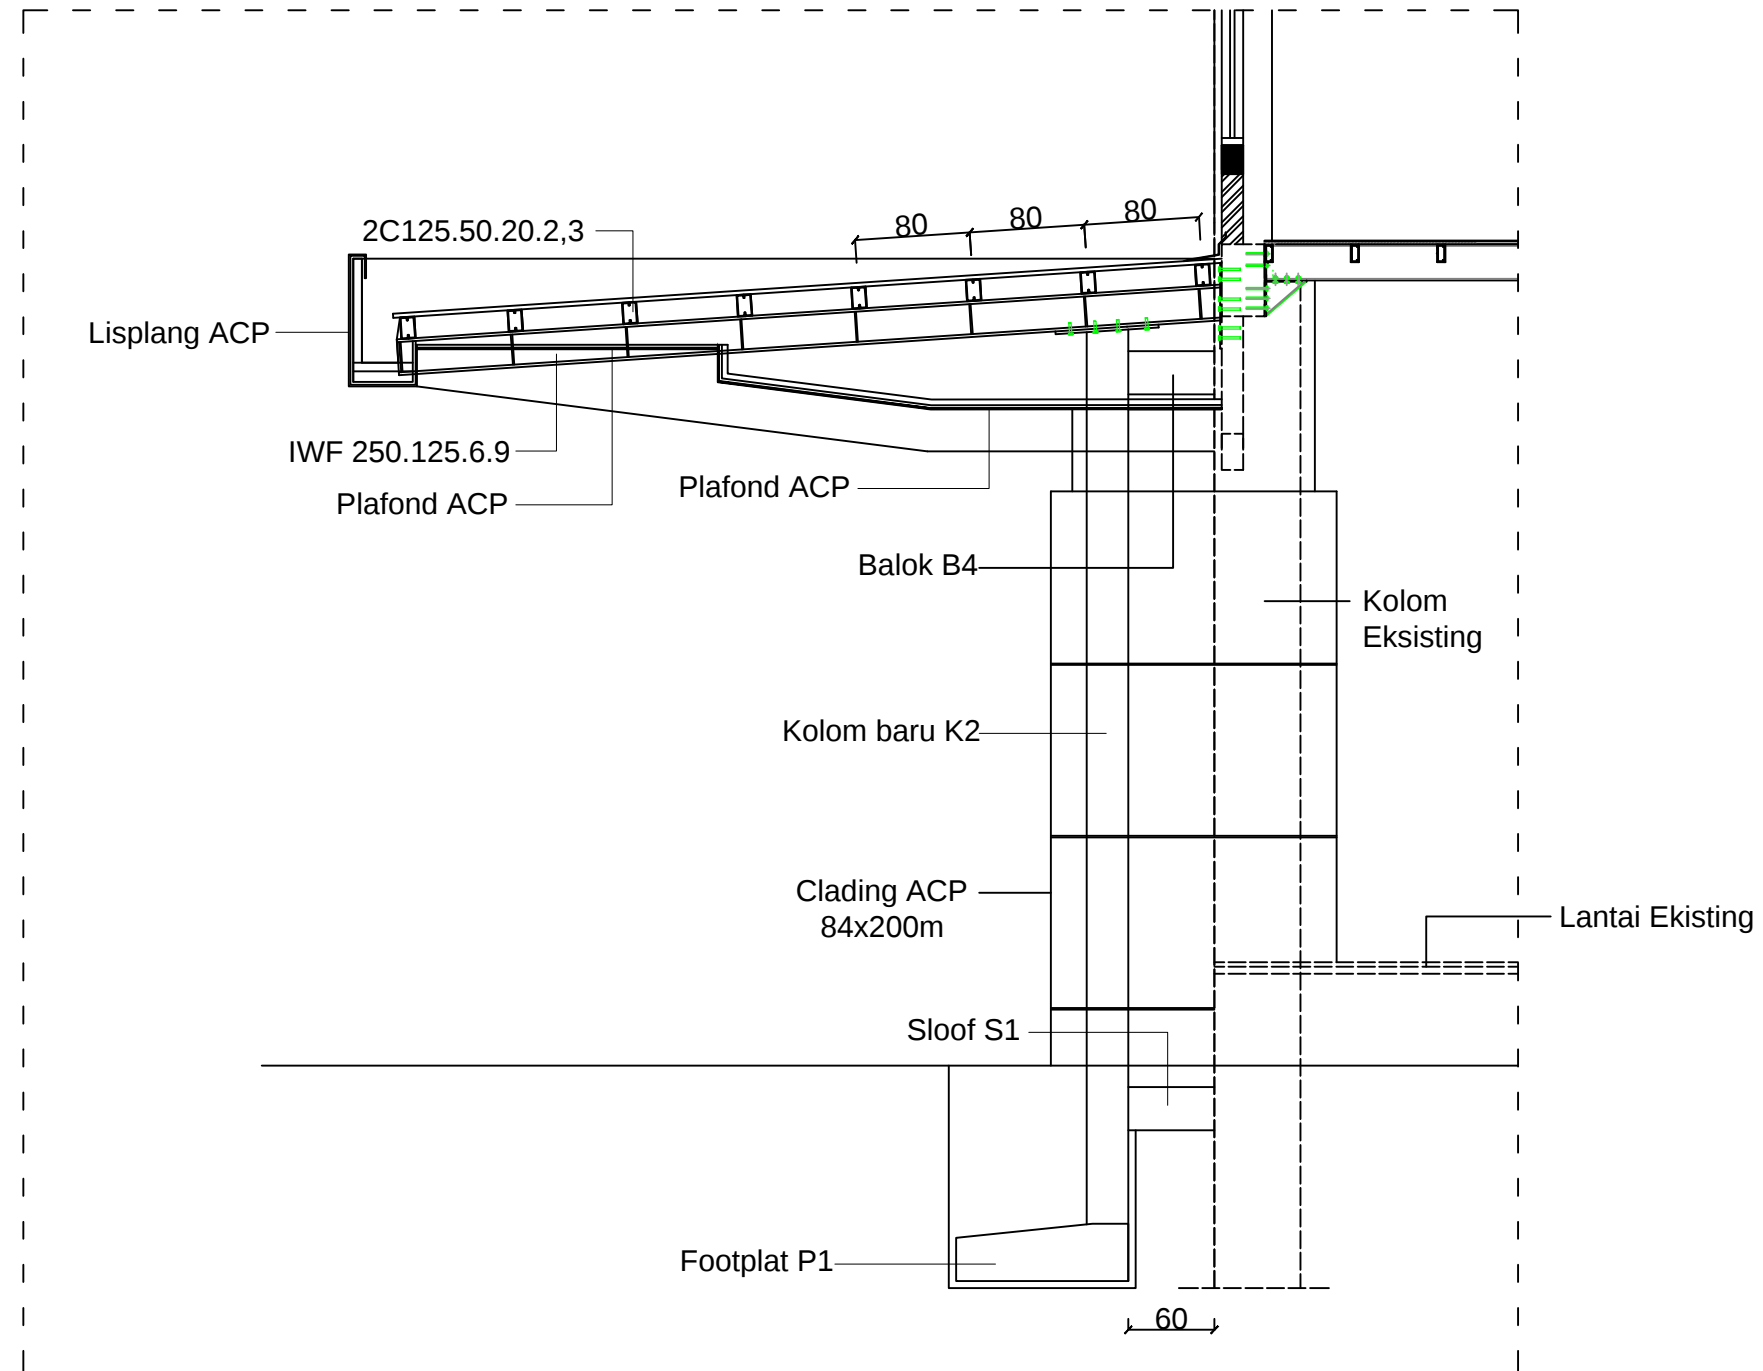

Potongan 1-1
Skala 1 : 50

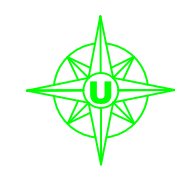

PEMERINTAH
KABUPATEN BANJARNEGARA

PEKERJAAN

PEMBANGUNAN RUMAH SAKIT
PENGADAAN BANGUNAN
GEDUNG KANTOR
PEMBANGUNAN LANTAI 2 DAN 3
RSUD H.J. ANNA LASMANAH
BANJARNEGARA

LOKASI

KABUPATEN BANJARNEGARA

**TAHUN ANGGARAN :
2017**

MENGETAHUI

KEPALA DINAS PEKERJAAN UMUM
KABUPATEN BANJARNEGARA

TATAG ROCHYADIST
NIP. 19611030 199302 1 001

MENGETAHUI/MENYETUJUI

DIREKTUR
RSUD KABUPATEN BANJARNEGARA

dr. AGUNG BUDIANTO, M.Kes.
NIP. 19700907 200212 1 008

MENGETAHUI/MENYETUJUI

PEJABAT PEMBUAT KOMITMEN


BUDI WAHYONO, SE
NIP.19680520 199703 1011

KONSULTAN PERENCANA
CV CIPTA ADI TAMA

Fajar Yulianto, ST
Team Leader

Ahli Sipil Dwi Satio P, ST, M.Eng		
Ahli Arsitek Aris Pambudi, ST		
Ahli ME Agus Jaka M, ST		

KODE	NOMOR GBR

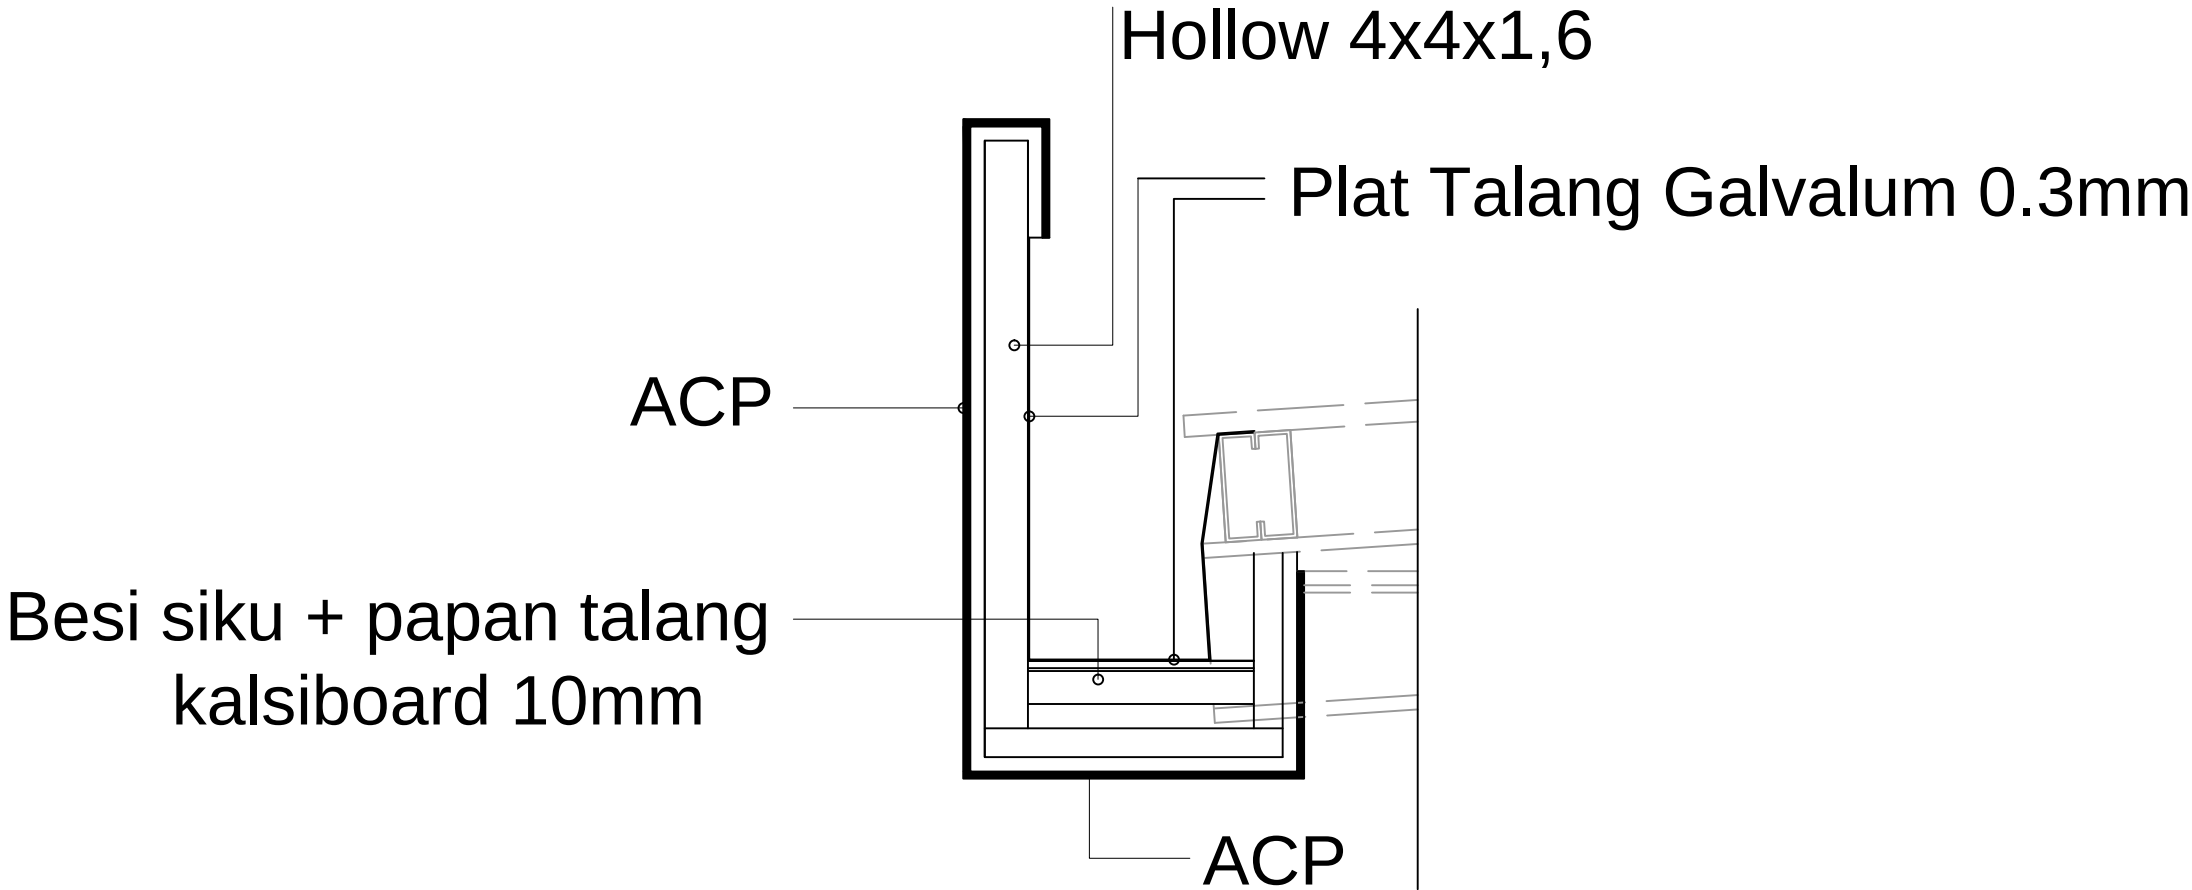

PEMERINTAH
KABUPATEN BANJARNEGARA

PEKERJAAN

PEMBANGUNAN RUMAH SAKIT
PENGADAAN BANGUNAN
GEDUNG KANTOR
PEMBANGUNAN LANTAI 2 DAN 3
RSUD HJ. ANNA LASMANAH
BANJARNEGARA

LOKASI

KABUPATEN BANJARNEGARA

TAHUN ANGGARAN :
2017

MENGETAHUI

KEPALA DINAS PEKERJAAN UMUM
KABUPATEN BANJARNEGARA

TATAG ROCHYADIST
NIP. 19611030 199302 1 001

MENGETAHUI/MENYETUJUI

DIREKTUR
RSUD KABUPATEN BANJARNEGARA

dr. AGUNG BUDIANTO, M.Kes.
NIP. 19700907 200212 1 008

MENGETAHUI/MENYETUJUI

PEJABAT PEMBUAT KOMITMEN

BUDI WAHYONO, SE
NIP.19680520 199703 1011

KONSULTAN PERENCANA
CV CIPTA ADI TAMA

Fajar Yulianto, ST
Team Leader


Ahli Sipil
Dwi Satio P, ST, M.Eng

Ahli Arsitek
Aris Pambudi, ST


Ahli ME
Agus Jaka M, ST

KODE


NOMOR GBR

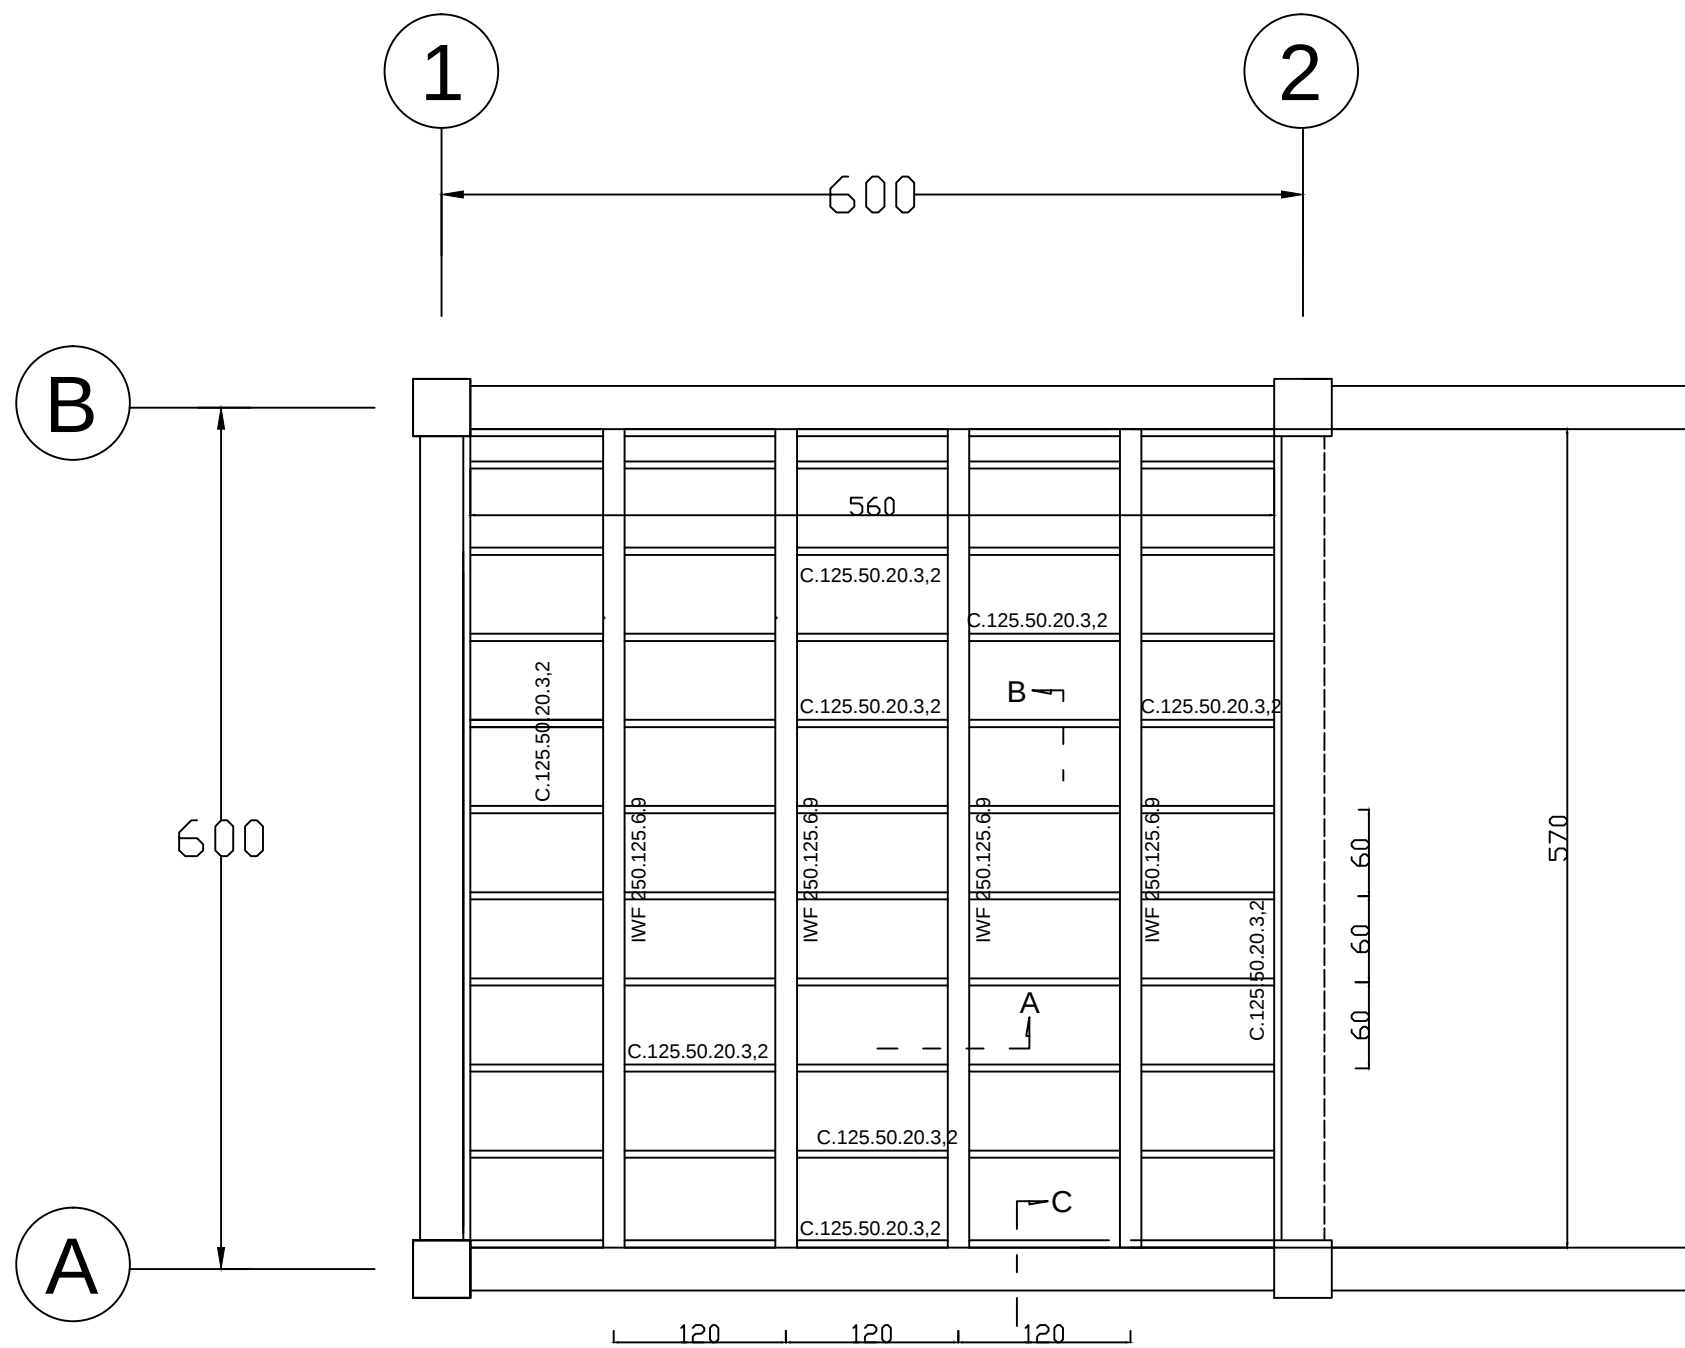


Denah Rencana Plat Lantai Baja Lt.2
Skala 1 : 100

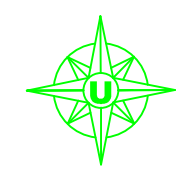


 PEMERINTAH KABUPATEN BANJARNEGARA	
PEKERJAAN	
PEMBANGUNAN RUMAH SAKIT PENGADAAN BANGUNAN GEDUNG KANTOR PEMBANGUNAN LANTAI 2 DAN 3 RSUD H.J. ANNA LASMANAH BANJARNEGARA	
LOKASI	
KABUPATEN BANJARNEGARA	
TAHUN ANGGARAN : 2017	
MENGETAHUI	
KEPALA DINAS PEKERJAAN UMUM KABUPATEN BANJARNEGARA	
TATAG ROCHYADIST NIP. 19611030 199302 1 001	
MENGETAHUI/MENYETUJUI	
DIREKTUR RSUD KABUPATEN BANJARNEGARA	
dr. AGUNG BUDIANTO, M.Kes. NIP. 19700907 200212 1 008	
MENGETAHUI/MENYETUJUI	
PEJABAT PEMBUAT KOMITMEN	
BUDI WAHYONO, SE NIP.19680520 199703 1011	
KONSULTAN PERENCANA CV CIPTA ADI TAMA	
Fajar Yulianto, ST Team Leader	
Ahli Sipil Dwi Satio P, ST, M.Eng	
Ahli Arsitek Aris Pambudi, ST	
Ahli ME Agus Jaka M, ST	
KODE	NOMOR GBR

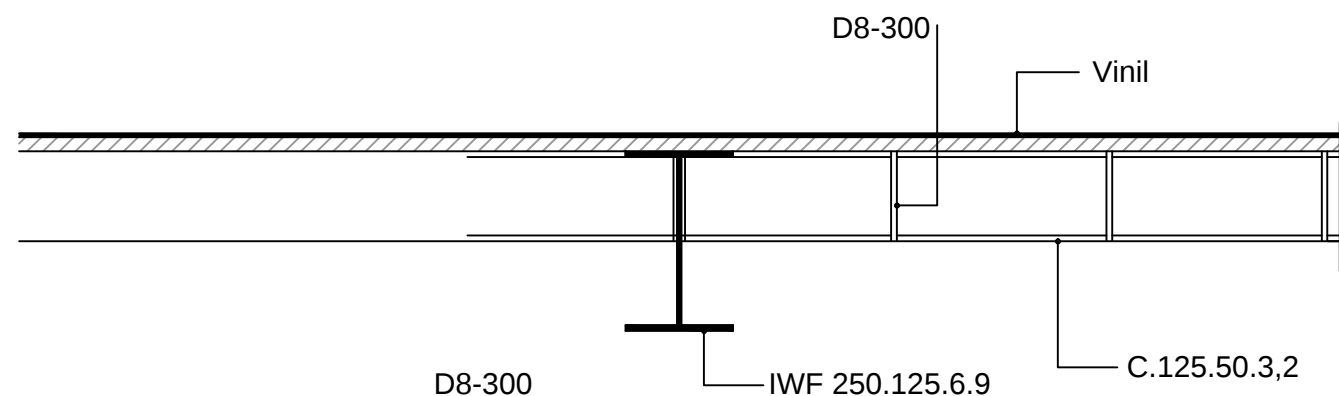


DETAIL A
Skala 1 : 10

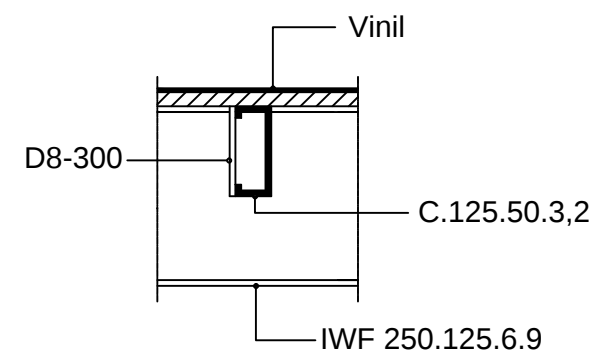

DETAIL B
Skala 1 : 10

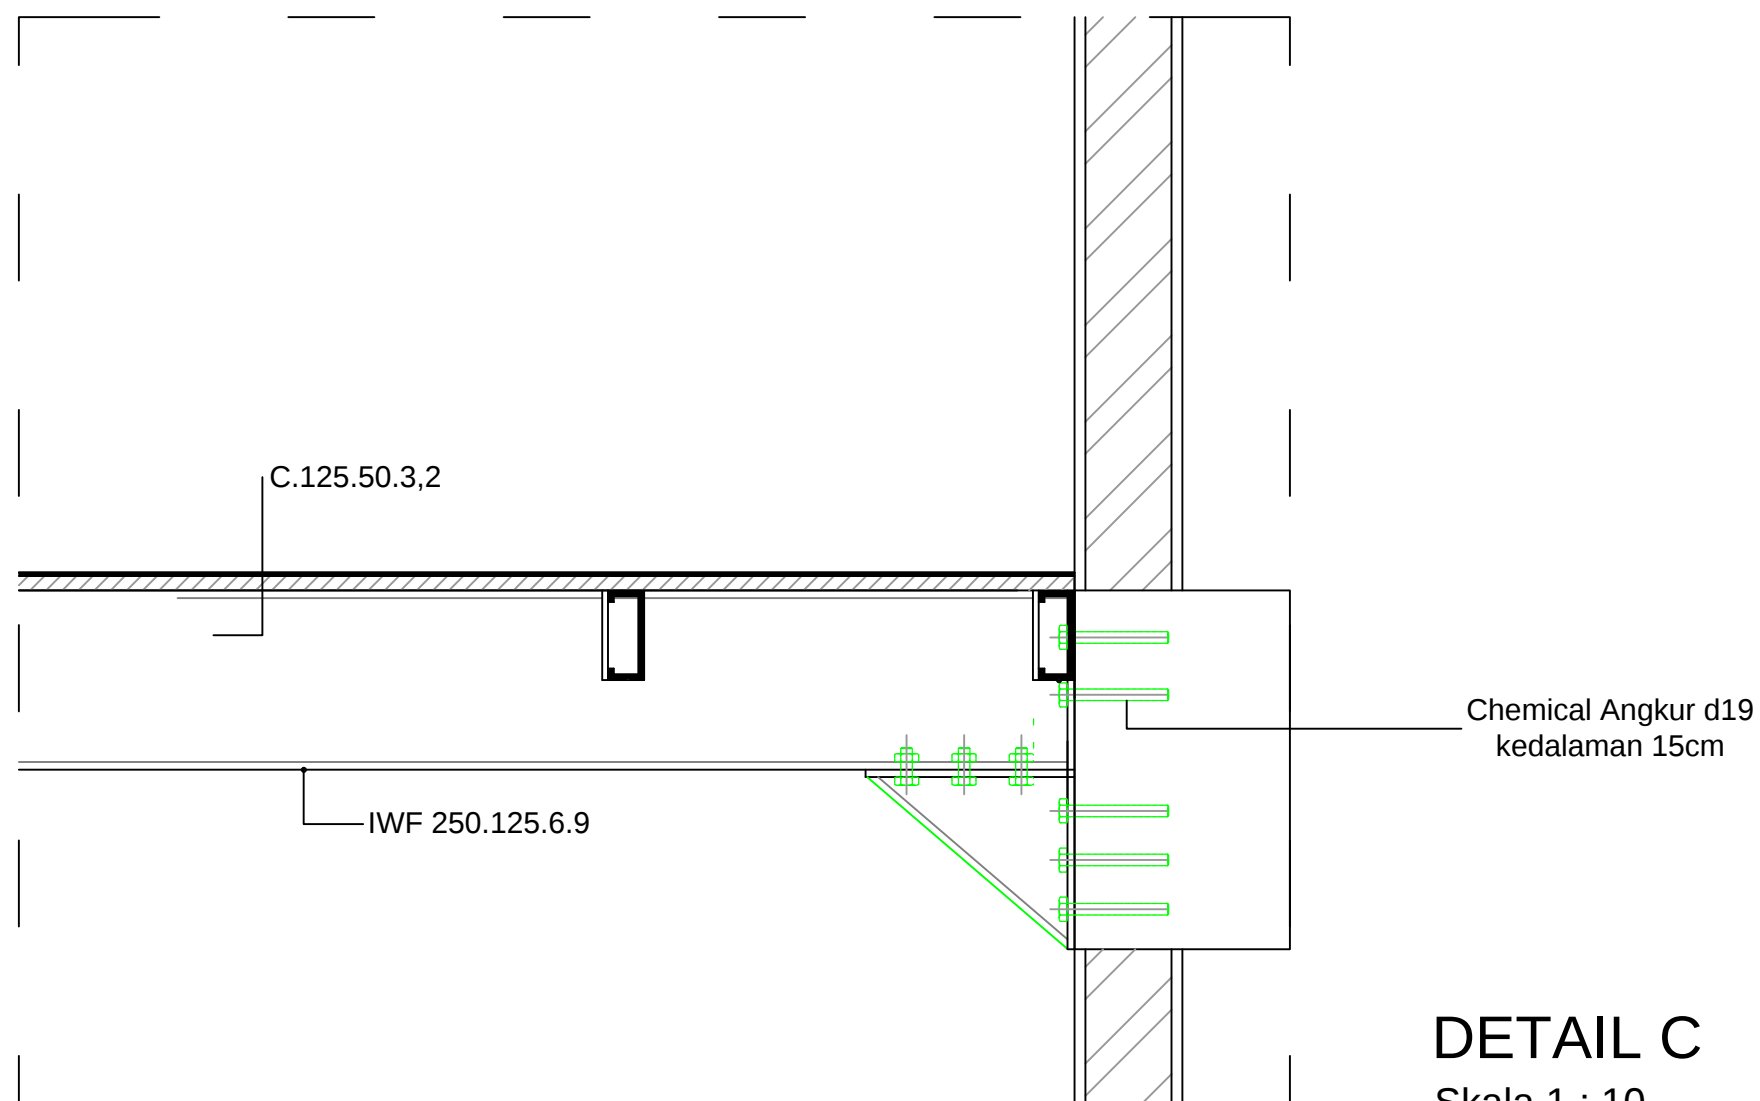

DETAIL C
Skala 1 : 10

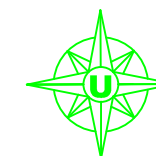

PEMERINTAH
KABUPATEN BANJARNEGARA

PEKERJAAN

PEMBANGUNAN RUMAH SAKIT
PENGADAAN BANGUNAN
GEDUNG KANTOR
PEMBANGUNAN LANTAI 2 DAN 3
RSUD H.J. ANNA LASMANAH
BANJARNEGARA

LOKASI

KABUPATEN BANJARNEGARA

**TAHUN ANGGARAN :
2017**

MENGETAHUI

KEPALA DINAS PEKERJAAN UMUM
KABUPATEN BANJARNEGARA

TATAG ROCHYADI, ST
NIP. 19611030 199302 1 001

MENGETAHUI/MENYETUJUI

DIREKTUR
RSUD KABUPATEN BANJARNEGARA

dr. AGUNG BUDIANTO, M.Kes.
NIP. 19700907 200212 1 008

MENGETAHUI/MENYETUJUI

PEJABAT PEMBUAT KOMITMEN

BUDI WAHYONO, SE
NIP.19680520 199703 1011

KONSULTAN PERENCANA
CV CIPTA ADI TAMA

Fajar Yulianto, ST
Team Leader


Ahli Sipil
Dwi Satio P, ST, M.Eng

Ahli Arsitek
Aris Pambudi, ST

Ahli ME
Agus Jaka M, ST

KODE

NOMOR GBR

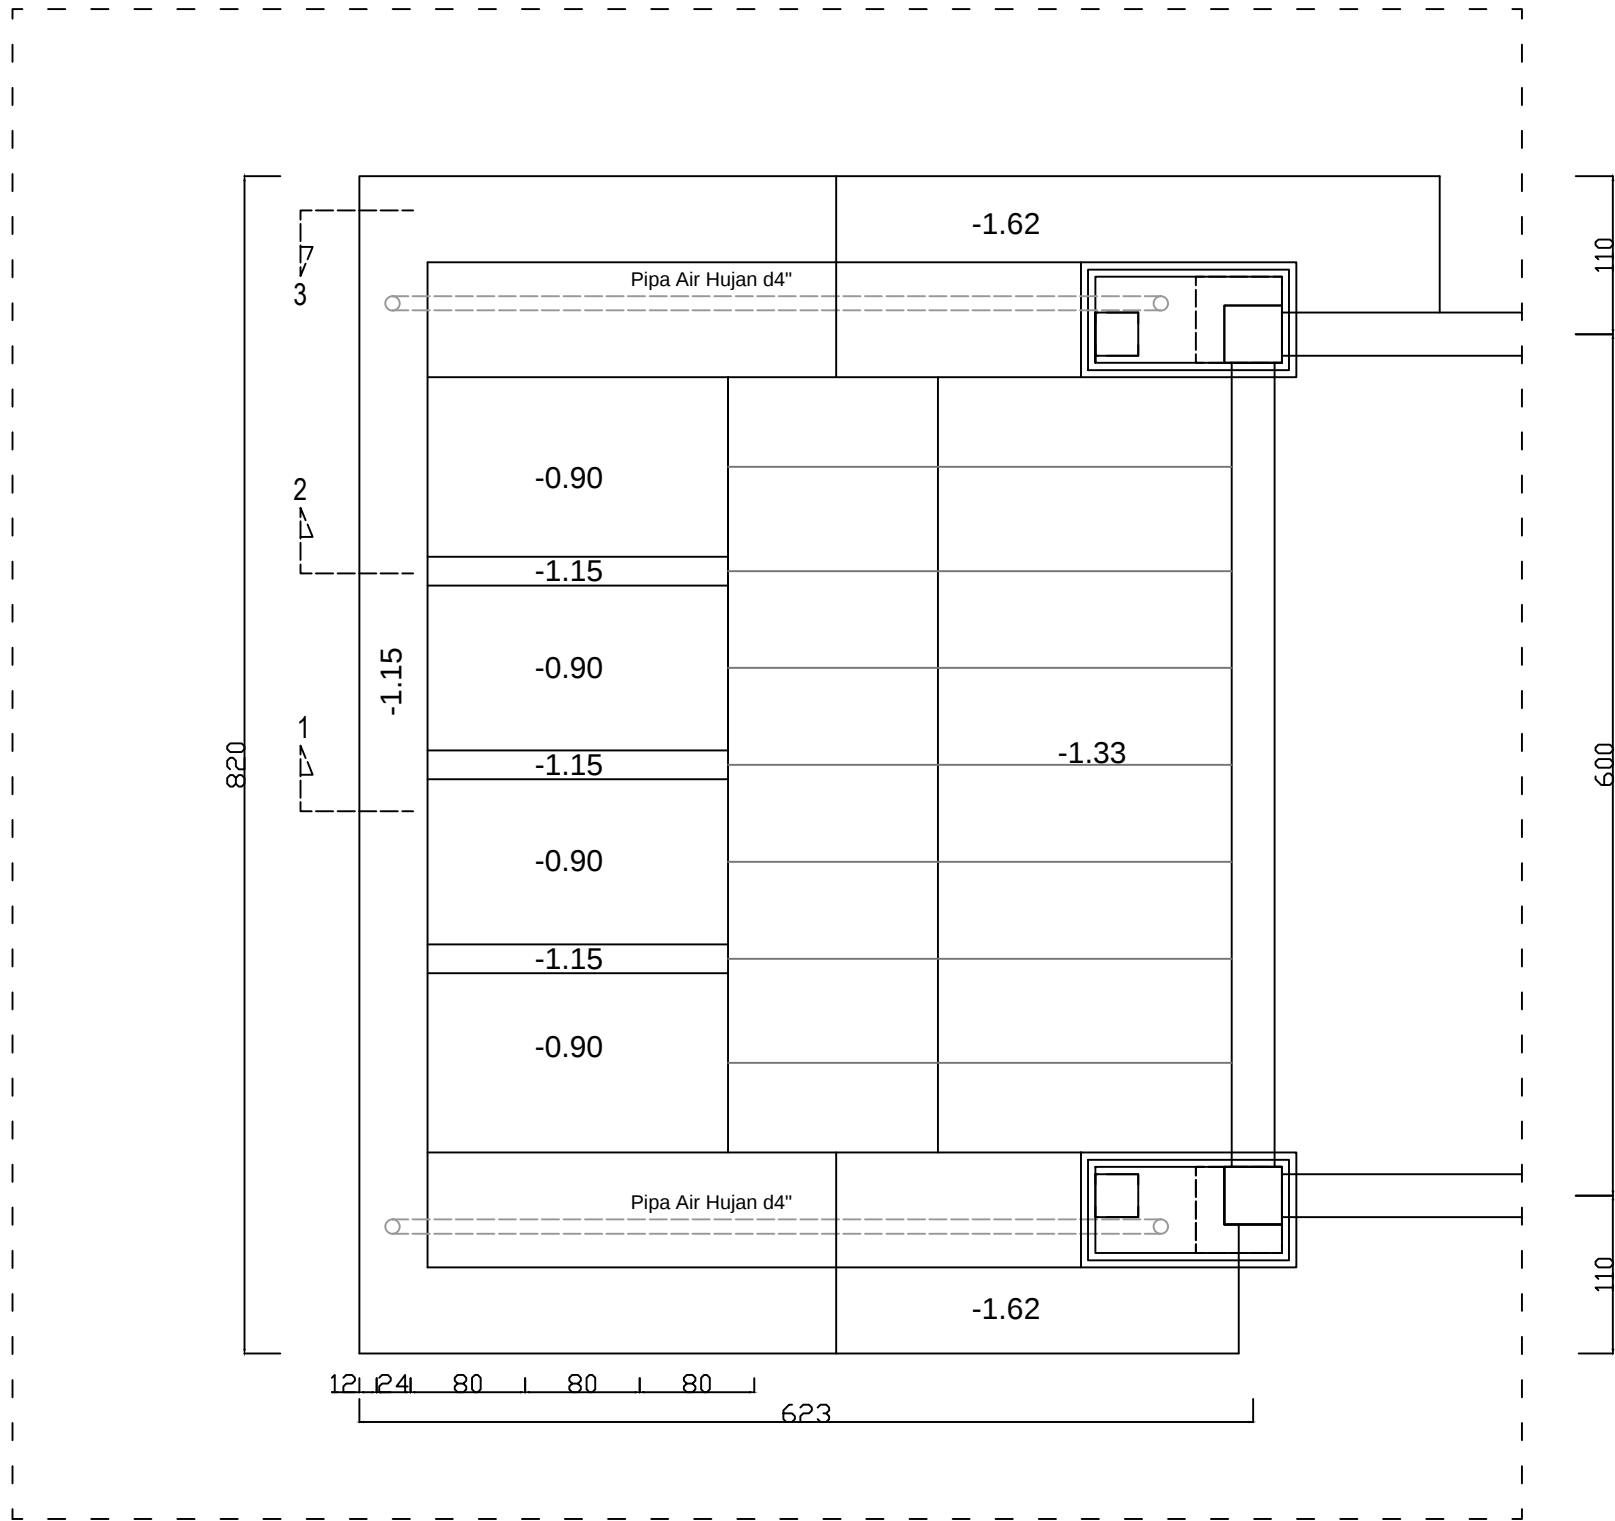

Rencana Plafond Kanopi
Skala 1 : 50



PEMERINTAH
KABUPATEN BANJARNEGARA

PEKERJAAN

PEMBANGUNAN RUMAH SAKIT
PENGADAAN BANGUNAN
GEDUNG KANTOR
PEMBANGUNAN LANTAI 2 DAN 3
RSUD H.J. ANNA LASMANAH
BANJARNEGARA

LOKASI

KABUPATEN BANJARNEGARA

TAHUN ANGGARAN :
2017

MENGETAHUI

KEPALA DINAS PEKERJAAN UMUM
KABUPATEN BANJARNEGARA

TATAG ROCHYADI, ST
NIP. 19611030 199302 1 001

MENGETAHUI/MENYETUJUI

DIREKTUR
RSUD KABUPATEN BANJARNEGARA

dr. AGUNG BUDIANTO, M.Kes.
NIP. 19700907 200212 1 008

MENGETAHUI/MENYETUJUI

PEJABAT PEMBUAT KOMITMEN

BUDI WAHYONO, SE
NIP.19680520 199703 1011

KONSULTAN PERENCANA
CV CIPTA ADI TAMA

Fajar Yulianto, ST
Team Leader


Ahli Sipil
Dwi Satio P, ST, M.Eng

Ahli Arsitek
Aris Pambudi, ST


Ahli ME
Agus Jaka M, ST

KODE


NOMOR GBR

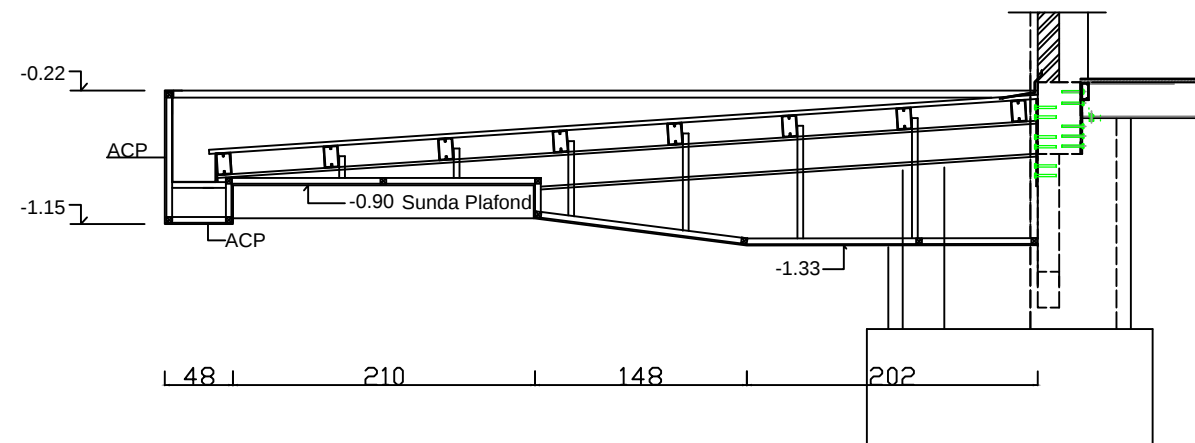

Potongan 1
Skala 1 : 50

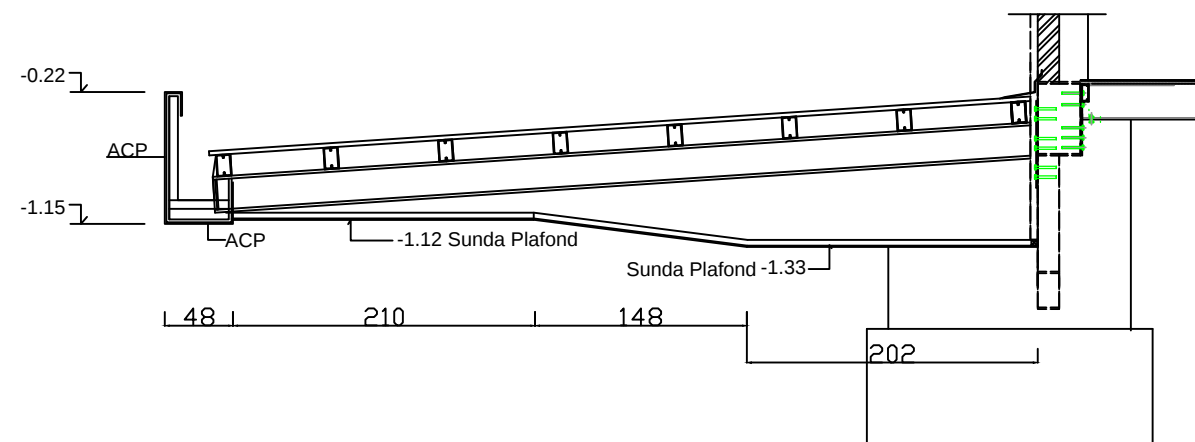

Potongan 2
Skala 1 : 50

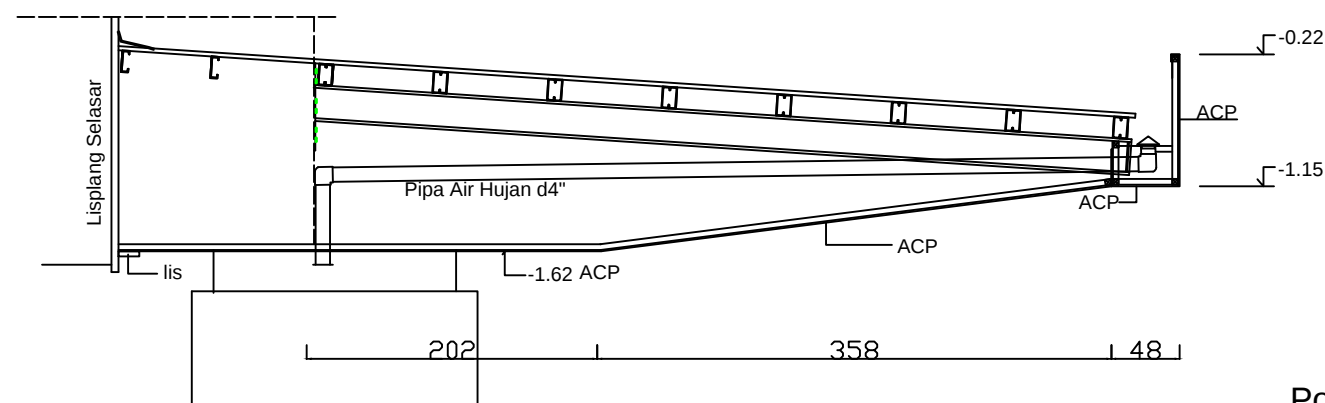

Potongan 3
Skala 1 : 50



PEMERINTAH
KABUPATEN BANJARNEGARA

PEKERJAAN

PEMBANGUNAN RUMAH SAKIT
PENGADAAN BANGUNAN
GEDUNG KANTOR
PEMBANGUNAN LANTAI 2 DAN 3
RSUD H.J. ANNA LASMANAH
BANJARNEGARA

LOKASI

KABUPATEN BANJARNEGARA

TAHUN ANGGARAN :
2017

MENGETAHUI

KEPALA DINAS PEKERJAAN UMUM
KABUPATEN BANJARNEGARA

TATAG ROCHYADIST
NIP. 19611030 199302 1 001

MENGETAHUI/MENYETUJUI

DIREKTUR
RSUD KABUPATEN BANJARNEGARA

dr. AGUNG BUDIANTO, M.Kes.
NIP. 19700907 200212 1 008

MENGETAHUI/MENYETUJUI

PEJABAT PEMBUAT KOMITMEN

BUDI WAHYONO, SE
NIP.19680520 199703 1011

KONSULTAN PERENCANA
CV CIPTA ADI TAMA

Fajar Yulianto, ST
Team Leader

Ahli Sipil
Dwi Satio P, ST, M.Eng

Ahli Arsitek
Aris Pambudi, ST

Ahli ME
Agus Jaka M, ST

KODE

NOMOR GBR



PEMERINTAH
KABUPATEN BANJARNEGARA

PEKERJAAN

PEMBANGUNAN RUMAH SAKIT
PENGADAAN BANGUNAN
GEDUNG KANTOR
PEMBANGUNAN LANTAI 2 DAN 3
RSUD H.J. ANNA LASMANAH
BANJARNEGARA

LOKASI

KABUPATEN BANJARNEGARA

TAHUN ANGGARAN :
2017

MENGETAHUI

KEPALA DINAS PEKERJAAN UMUM
KABUPATEN BANJARNEGARA

TATAG ROCHYADIST
NIP. 19611030 199302 1 001

MENGETAHUI/MENYETUJUI

DIREKTUR
RSUD KABUPATEN BANJARNEGARA

dr. AGUNG BUDIANTO, M.Kes.
NIP. 19700907 200212 1 008

MENGETAHUI/MENYETUJUI

PEJABAT PEMBUAT KOMITMEN

BUDI WAHYONO, SE
NIP.19680520 199703 1011

KONSULTAN PERENCANA
CV CIPTA ADI TAMA

Fajar Yulianto, ST
Team Leader


Ahli Sipil
Dwi Satio P, ST, M.Eng

Ahli Arsitek
Aris Pambudi, ST

Ahli ME
Agus Jaka M, ST


KODE

NOMOR GBR

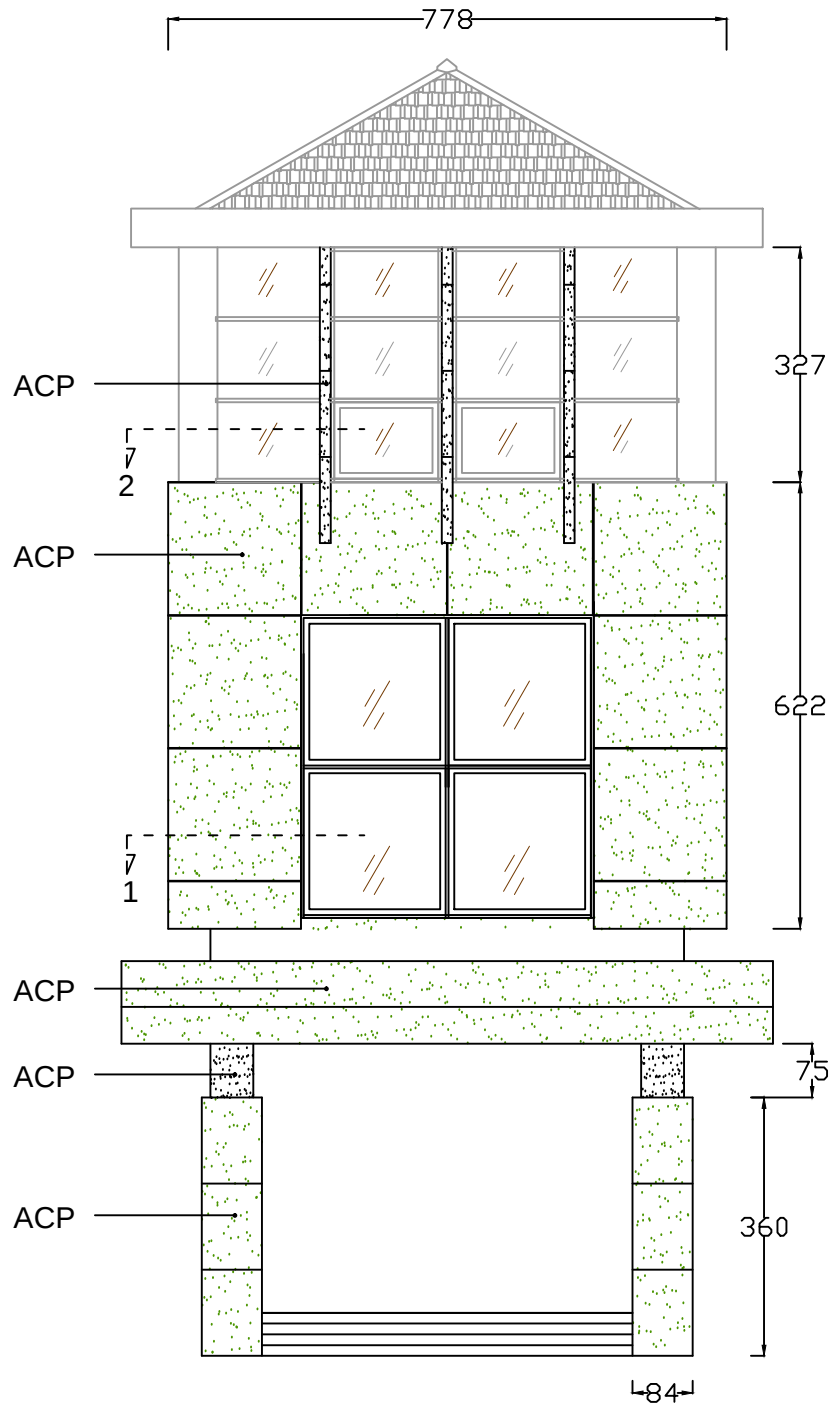


Tampak Pemasangan ACP
Skala 1 : 20

*ACP setara Seven
Rangka ACP hollow 4x4,4x6,t:1.6 finish zinchromate

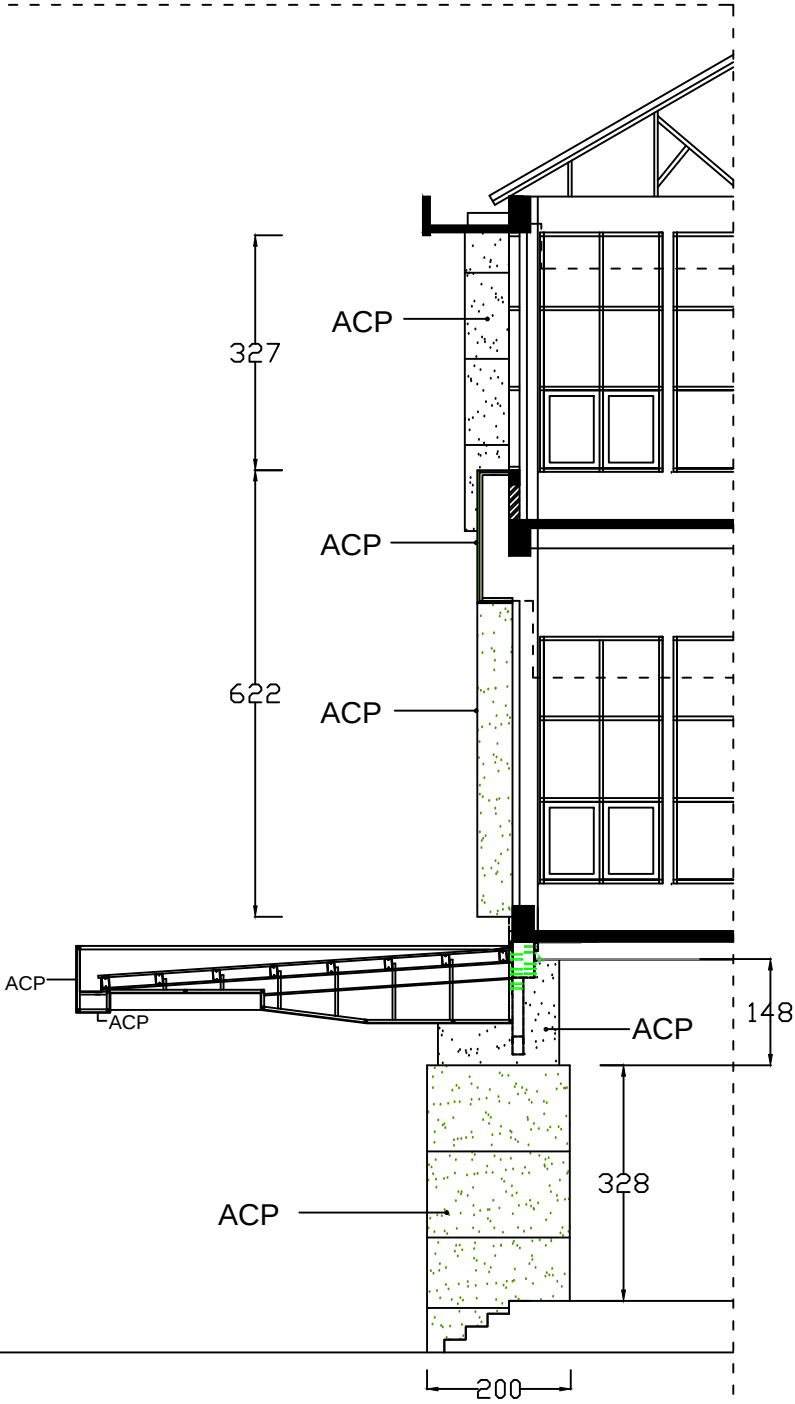


Potongan Pemasangan ACP
Skala 1 : 20



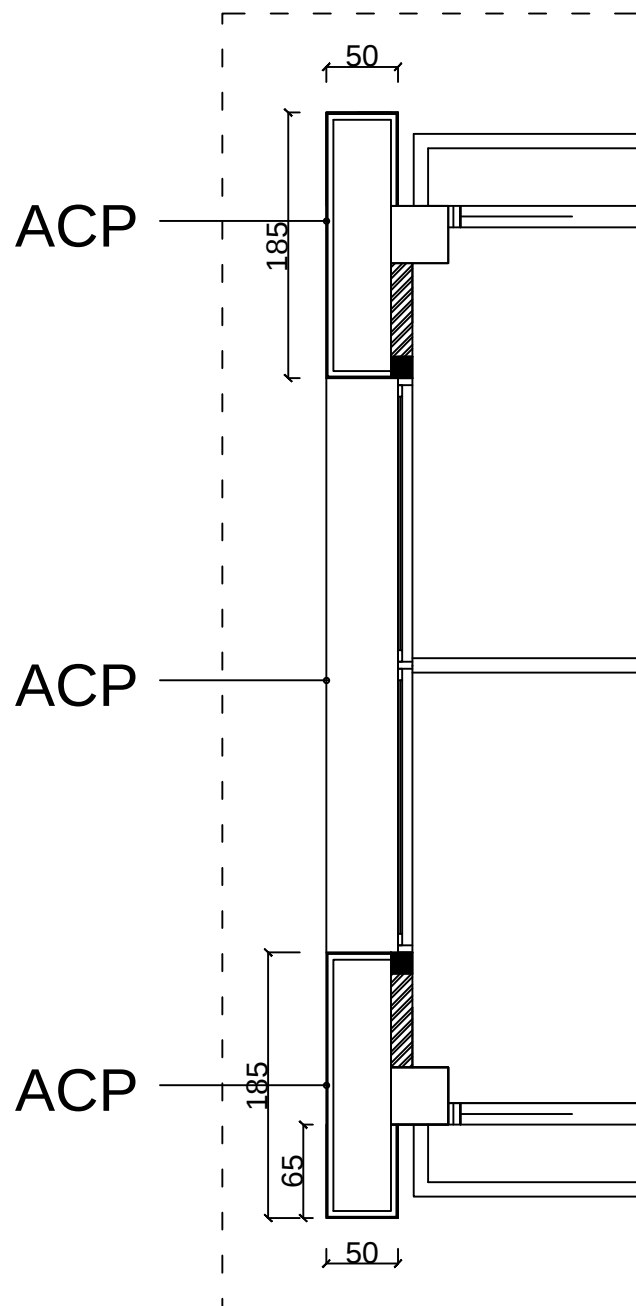


Potongan ACP 1
Skala 1 : 20

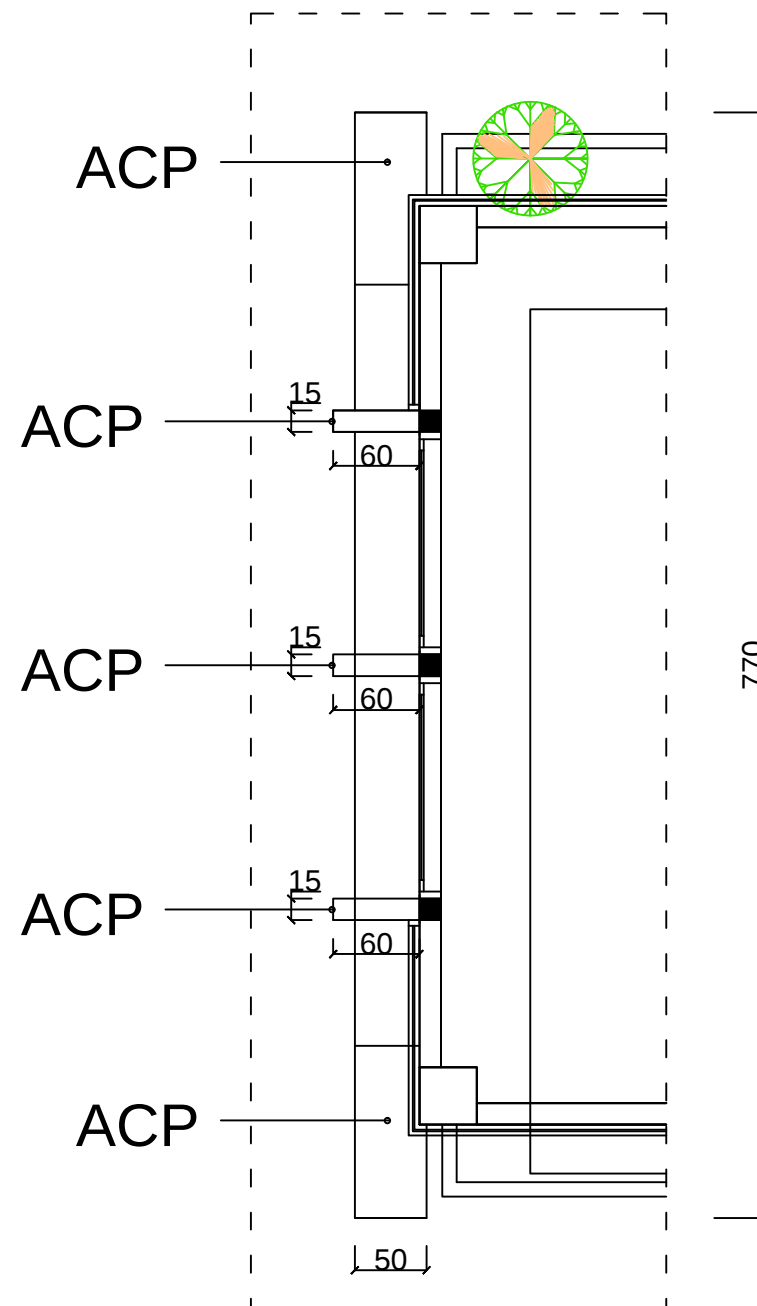

Potongan ACP 2
Skala 1 : 20

*ACP setara Seven
Rangka ACP hollow 4x4,4x6,t:1.6 finish zinchromate

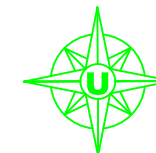

PEMERINTAH
KABUPATEN BANJARNEGARA

PEKERJAAN

PEMBANGUNAN RUMAH SAKIT

PENGADAAN BANGUNAN
GEDUNG KANTOR

PEMBANGUNAN LANTAI 2 DAN 3
RSUD HJ. ANNA LASMANAH
BANJARNEGARA

LOKASI

KABUPATEN BANJARNEGARA

TAHUN ANGGARAN :
2017

MENGETAHUI

KEPALA DINAS PEKERJAAN UMUM
KABUPATEN BANJARNEGARA

TATAG ROCHYADIST
NIP. 19611030 199302 1 001

MENGETAHUI/MENYETUJUI

DIREKTUR
RSUD KABUPATEN BANJARNEGARA

dr. AGUNG BUDIANTO, M.Kes.
NIP. 19700907 200212 1 008

MENGETAHUI/MENYETUJUI

PEJABAT PEMBUAT KOMITMEN

BUDI WAHYONO, SE
NIP.19680520 199703 1011

KONSULTAN PERENCANA
CV CIPTA ADI TAMA

Fajar Yulianto, ST
Team Leader


Ahli Sipil
Dwi Satio P, ST, M.Eng

Ahli Arsitek
Aris Pambudi, ST


Ahli ME
Agus Jaka M, ST

KODE

NOMOR GBR

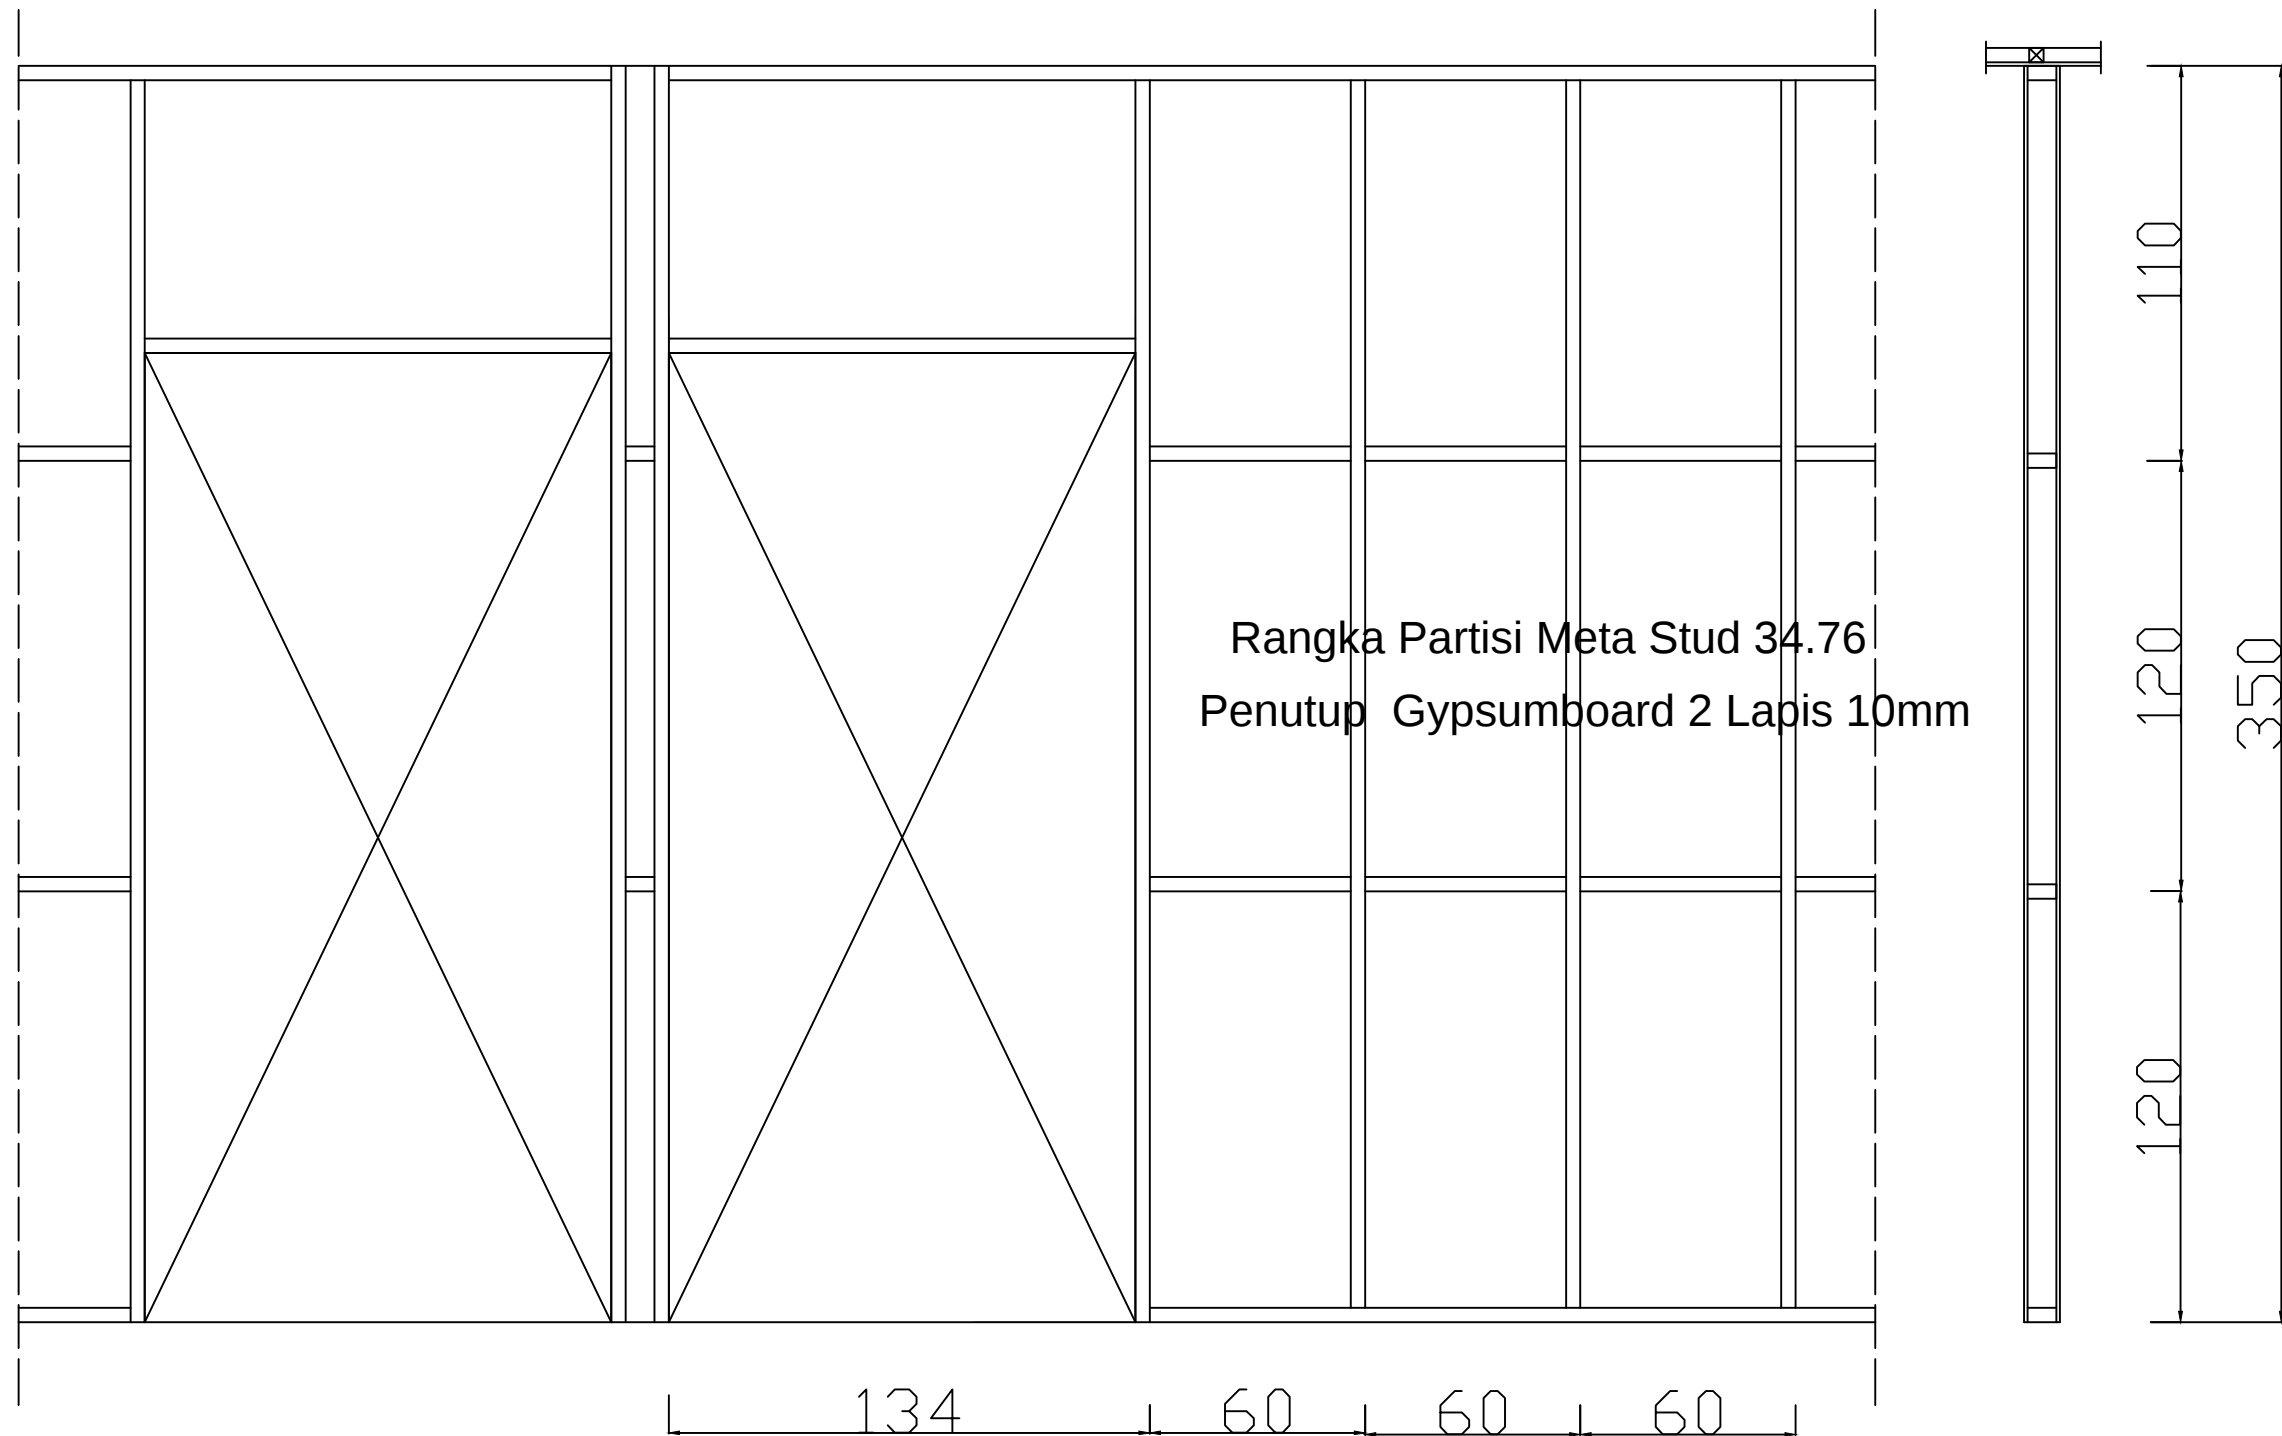

Detail Partisi
Skala 1 : 20

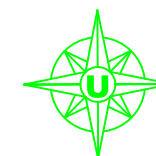

PEMERINTAH
KABUPATEN BANJARNEGARA

PEKERJAAN

PEMBANGUNAN RUMAH SAKIT
PENGADAAN BANGUNAN
GEDUNG KANTOR
PEMBANGUNAN LANTAI 2 DAN 3
RSUD H.J. ANNA LASMANAH
BANJARNEGARA

LOKASI

KABUPATEN BANJARNEGARA

**TAHUN ANGGARAN :
2017**

MENGETAHUI

KEPALA DINAS PEKERJAAN UMUM
KABUPATEN BANJARNEGARA

TATAG ROCHYADIST
NIP. 19611030 199302 1 001

MENGETAHUI/MENYETUJUI

DIREKTUR
RSUD KABUPATEN BANJARNEGARA

dr. AGUNG BUDIANTO, M.Kes.
NIP. 19700907 200212 1 008

MENGETAHUI/MENYETUJUI

PEJABAT PEMBUAT KOMITMEN

BUDI WAHYONO, SE
NIP.19680520 199703 1011

KONSULTAN PERENCANA
CV CIPTA ADI TAMA

Fajar Yulianto, ST
Team Leader

Ahli Sipil
Dwi Satio P, ST, M.Eng

Ahli Arsitek
Aris Pambudi, ST

Ahli ME
Agus Jaka M, ST

KODE

NOMOR GBR



PEKERJAAN

PEMBANGUNAN RUMAH SAKIT
PENGADAAN BANGUNAN
GEDUNG KANTOR
PEMBANGUNAN LANTAI 2 DAN 3
RSUD HJ. ANNA LASMANAH
BANJARNEGARA

LOKASI

KABUPATEN BANJARNEGARA

**TAHUN ANGGARAN :
2017**

MENGETAHUI

KEPALA DINAS PEKERJAAN UMUM
KABUPATEN BANJARNEGARA

TATAG ROCHYADIST
NIP. 19611030 199302 1 001

MENGETAHUI/MENYETUJUI

DIREKTUR
RSUD KABUPATEN BANJARNEGARA

dr. AGUNG BUDIANTO, M.Kes.
NIP. 19700907 200212 1 008

MENGETAHUI/MENYETUJUI

PEJABAT PEMBUAT KOMITMEN

BUDI WAHYONO, SE
NIP.19680520 199703 1011

KONSULTAN PERENCANA
CV CIPTA ADI TAMA

Fajar Yulianto, ST
Team Leader


Ahli Sipil
Dwi Satio P, ST, M.Eng

Ahli Arsitek
Aris Pambudi, ST


Ahli ME
Agus Jaka M, ST

KODE

NOMOR GBR

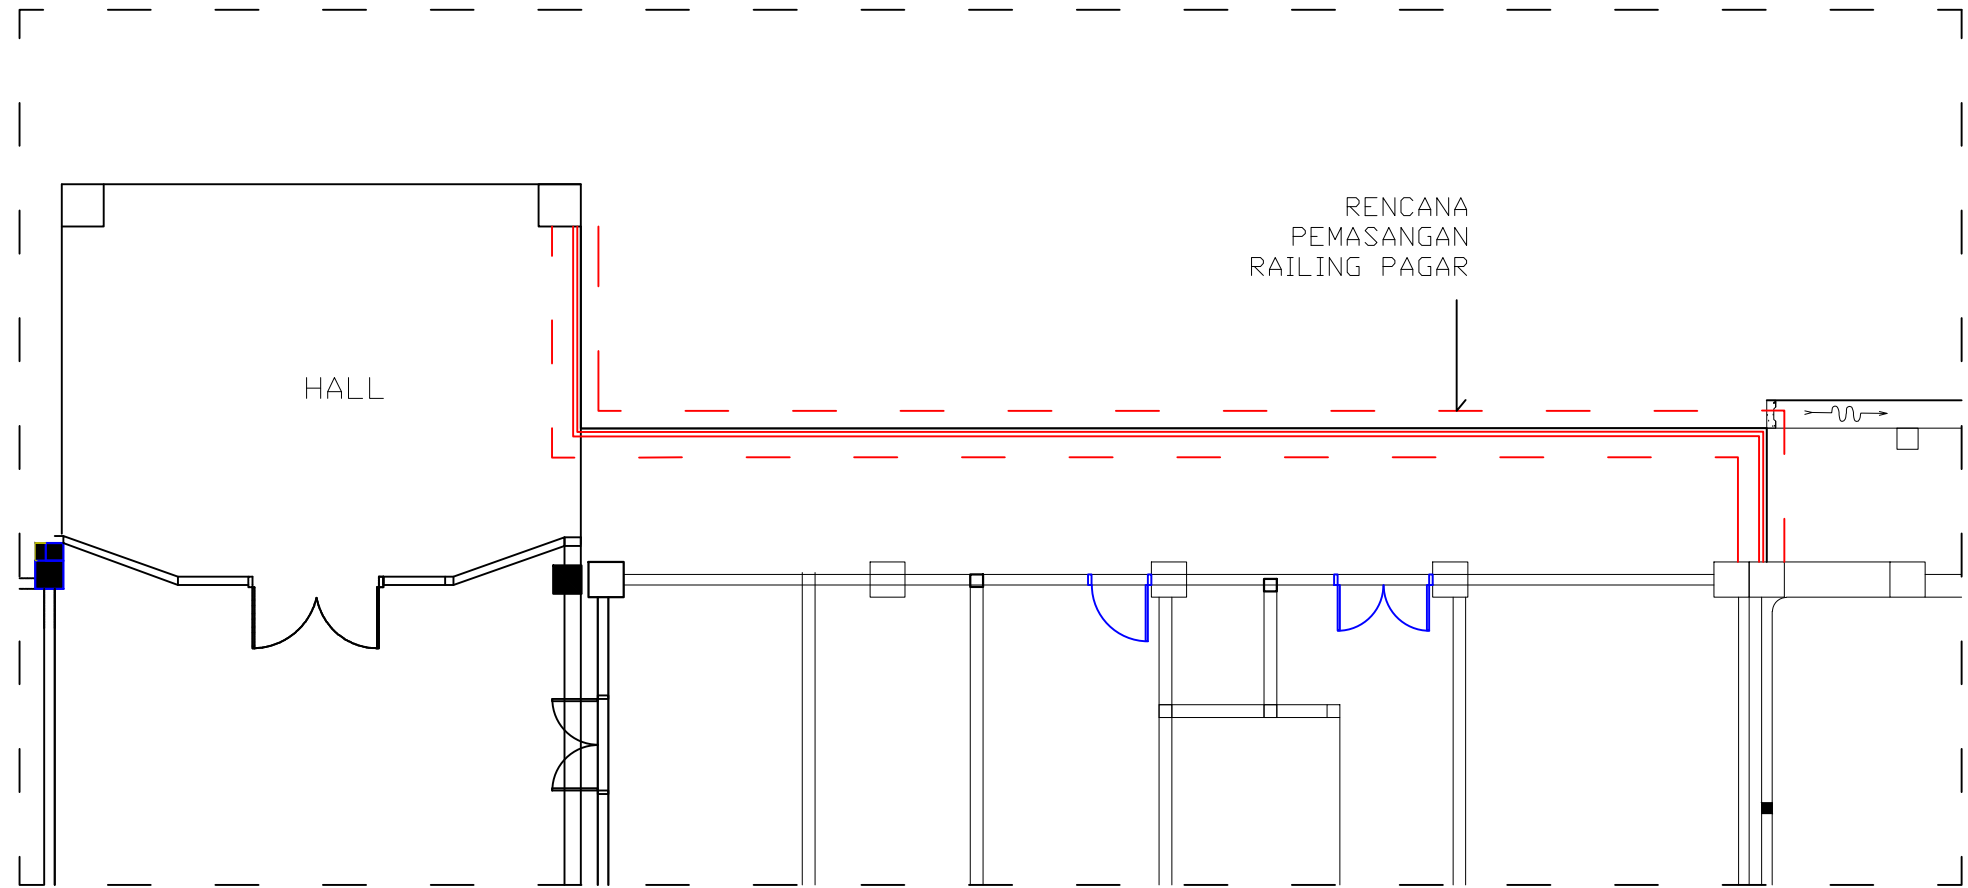


KEYPLAN PEMASANGAN RAILING PAGAR SELASAR

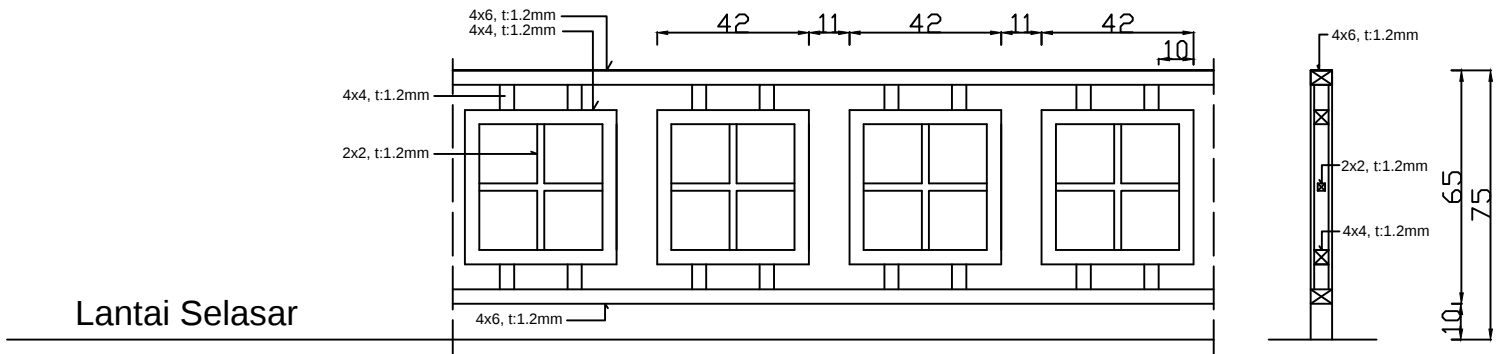

Detail Railing Pagar

Skala 1 : 20



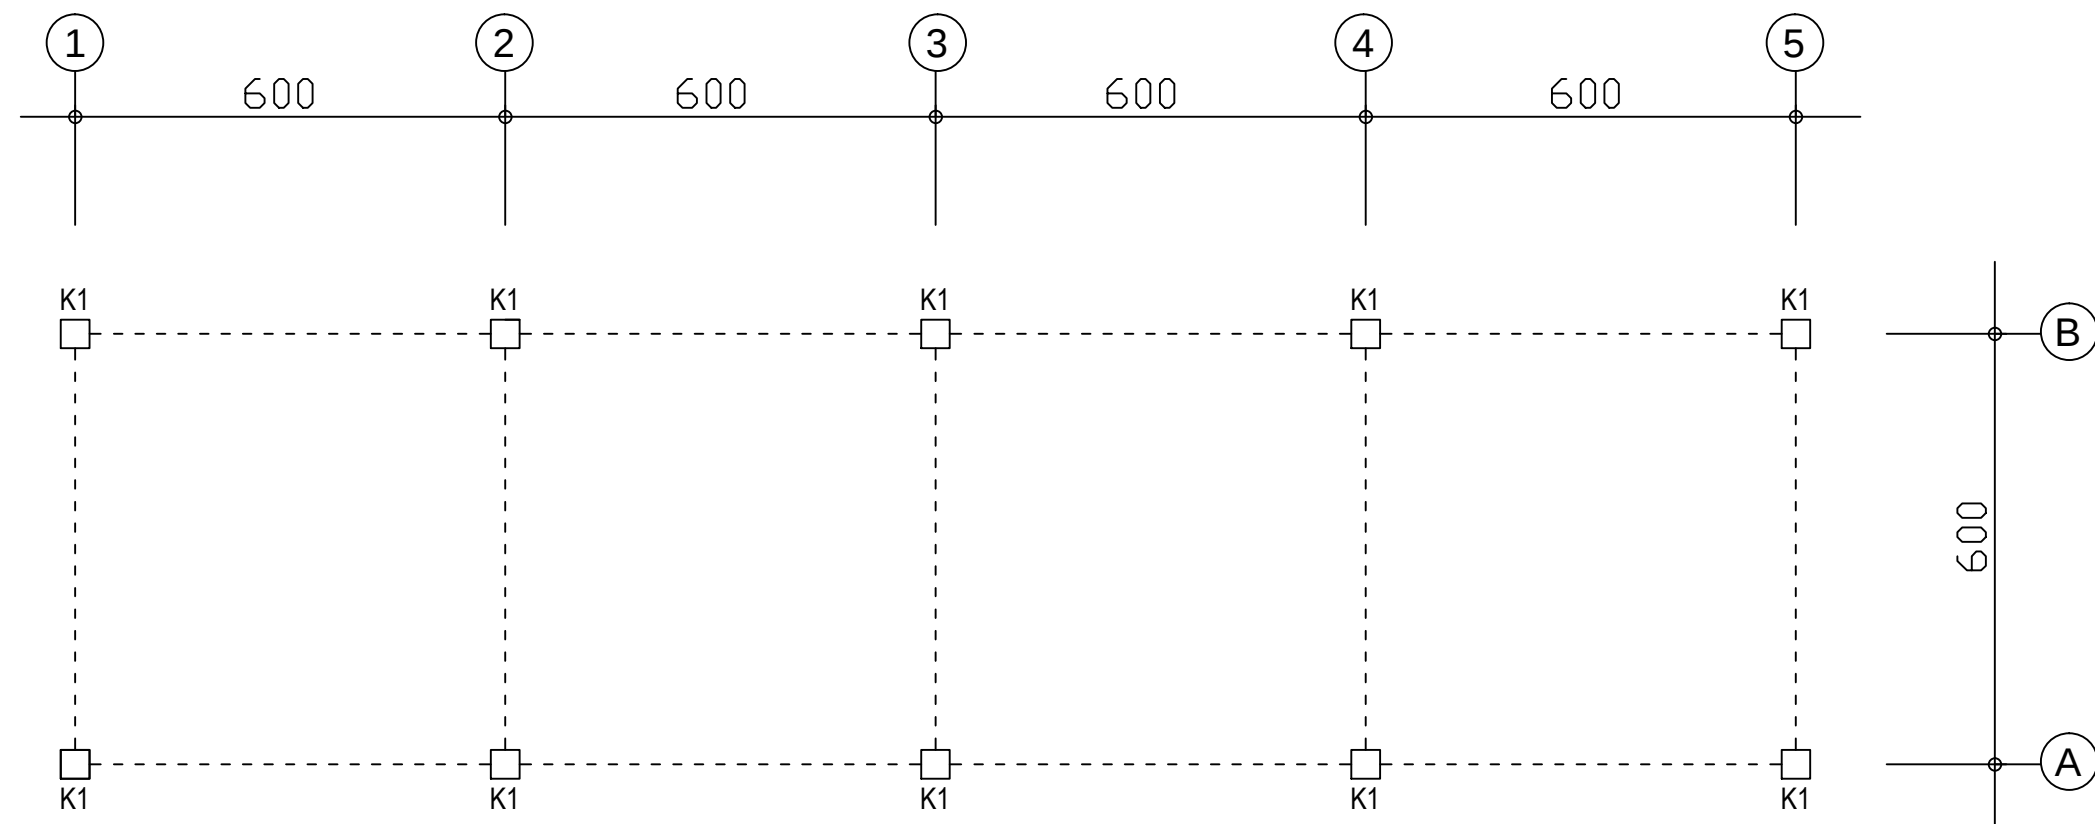

DENAH RENCANA KOLOM LT.2
Skala 1 : 100



PEMERINTAH
KABUPATEN BANJARNEGARA

PEKERJAAN

PEMBANGUNAN RUMAH SAKIT
PENGADAAN BANGUNAN
GEDUNG KANTOR
PEMBANGUNAN LANTAI 2 DAN 3
RSUD H.J. ANNA LASMANAH
BANJARNEGARA

LOKASI

KABUPATEN BANJARNEGARA

TAHUN ANGGARAN :
2017

MENGETAHUI

KEPALA DINAS PEKERJAAN UMUM
KABUPATEN BANJARNEGARA

TATAG ROCHYADI, ST
NIP. 19611030 199302 1 001

MENGETAHUI/MENYETUJUI

DIREKTUR
RSUD KABUPATEN BANJARNEGARA

dr. AGUNG BUDIANTO, M.Kes.
NIP. 19700907 200212 1 008

MENGETAHUI/MENYETUJUI

PEJABAT PEMBUAT KOMITMEN

BUDI WAHYONO, SE
NIP. 19680520 199703 1011

KONSULTAN PERENCANA
CV CIPTA ADI TAMA

Fajar Yulianto, ST
Team Leader

Ahli Sipil
Dwi Satio P, ST, M.Eng


Ahli Arsitek
Aris Pambudi, ST

Ahli ME
Agus Jaka M, ST

KODE

NOMOR GBR



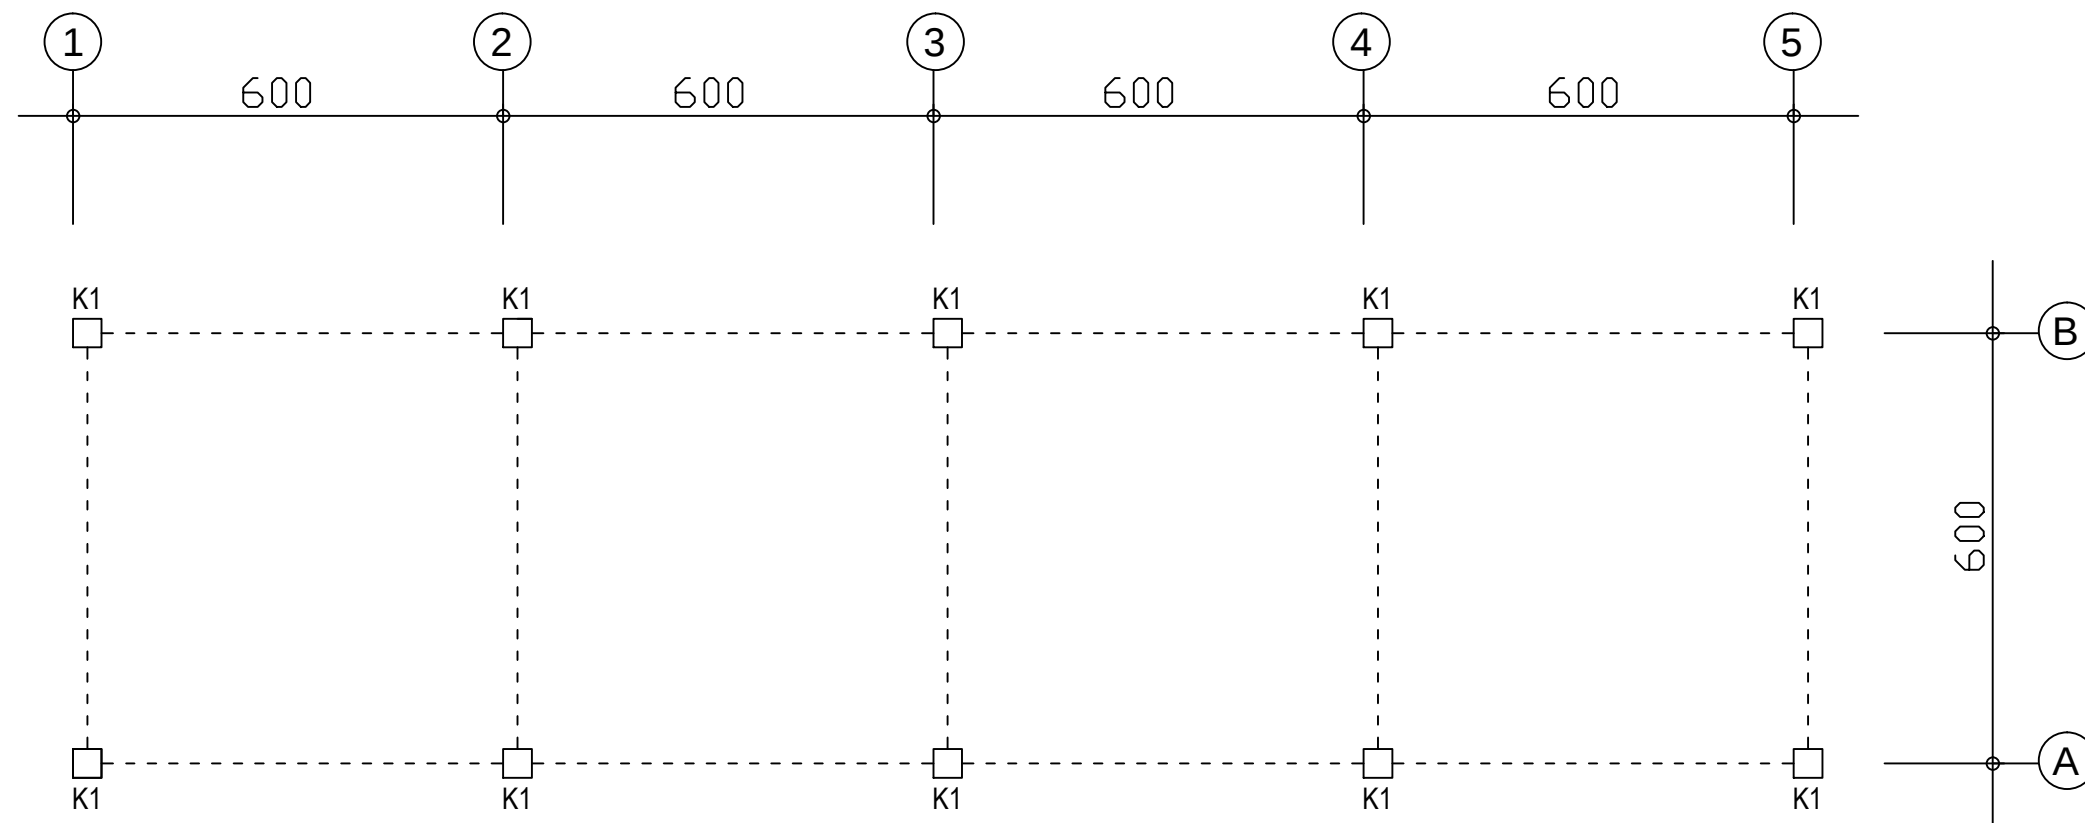

DENAH RENCANA KOLOM LT.3
Skala 1 : 100



PEMERINTAH
KABUPATEN BANJARNEGARA

PEKERJAAN

PEMBANGUNAN RUMAH SAKIT
PENGADAAN BANGUNAN
GEDUNG KANTOR
PEMBANGUNAN LANTAI 2 DAN 3
RSUD H.J. ANNA LASMANAH
BANJARNEGARA

LOKASI

KABUPATEN BANJARNEGARA

**TAHUN ANGGARAN :
2017**

MENGETAHUI

KEPALA DINAS PEKERJAAN UMUM
KABUPATEN BANJARNEGARA

TATAG ROCHYADI, ST
NIP. 19611030 199302 1 001

MENGETAHUI/MENYETUJUI

DIREKTUR
RSUD KABUPATEN BANJARNEGARA

dr. AGUNG BUDIANTO, M.Kes.
NIP. 19700907 200212 1 008

MENGETAHUI/MENYETUJUI

PEJABAT PEMBUAT KOMITMEN

BUDI WAHYONO, SE
NIP. 19680520 199703 1011

KONSULTAN PERENCANA
CV CIPTA ADI TAMA

Fajar Yulianto, ST
Team Leader


Ahli Sipil
Dwi Satio P, ST, M.Eng

Ahli Arsitek
Aris Pambudi, ST

Ahli ME
Agus Jaka M, ST

KODE

NOMOR GBR

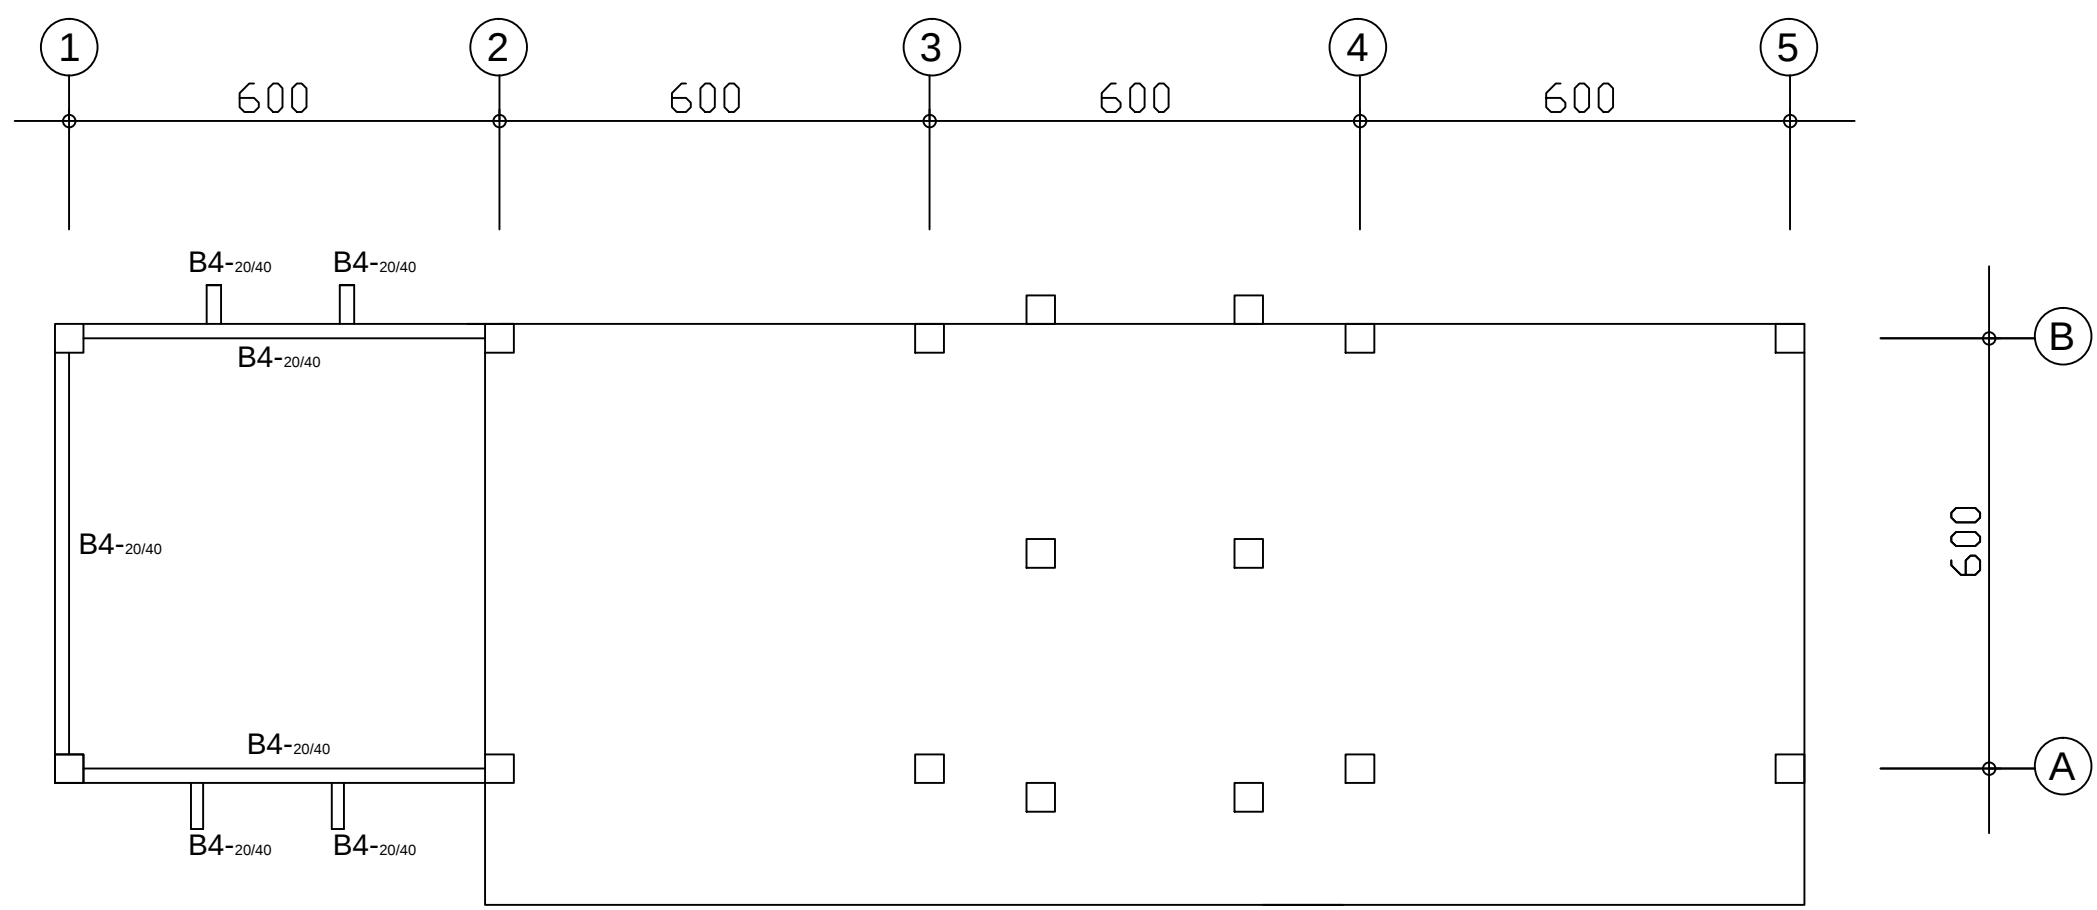

DENAH RENCANA BALOK LT.2
Skala 1 : 100



PEMERINTAH
KABUPATEN BANJARNEGARA

PEKERJAAN

PEMBANGUNAN RUMAH SAKIT
PENGADAAN BANGUNAN
GEDUNG KANTOR
PEMBANGUNAN LANTAI 2 DAN 3
RSUD H.J. ANNA LASMANAH
BANJARNEGARA

LOKASI

KABUPATEN BANJARNEGARA

TAHUN ANGGARAN :
2017

MENGETAHUI

KEPALA DINAS PEKERJAAN UMUM
KABUPATEN BANJARNEGARA

TATAG ROCHYADI, ST
NIP. 19611030 199302 1 001

MENGETAHUI/MENYETUJUI

DIREKTUR
RSUD KABUPATEN BANJARNEGARA

dr. AGUNG BUDIANTO, M.Kes.
NIP. 19700907 200212 1 008

MENGETAHUI/MENYETUJUI

PEJABAT PEMBUAT KOMITMEN

BUDI WAHYONO, SE
NIP. 19680520 199703 1011


KONSULTAN PERENCANA
CV CIPTA ADI TAMA

Fajar Yulianto, ST
Team Leader

Ahli Sipil Dwi Satio P, ST, M.Eng	
Ahli Arsitek Aris Pambudi, ST	
Ahli ME Agus Jaka M, ST	

KODE	NOMOR GBR



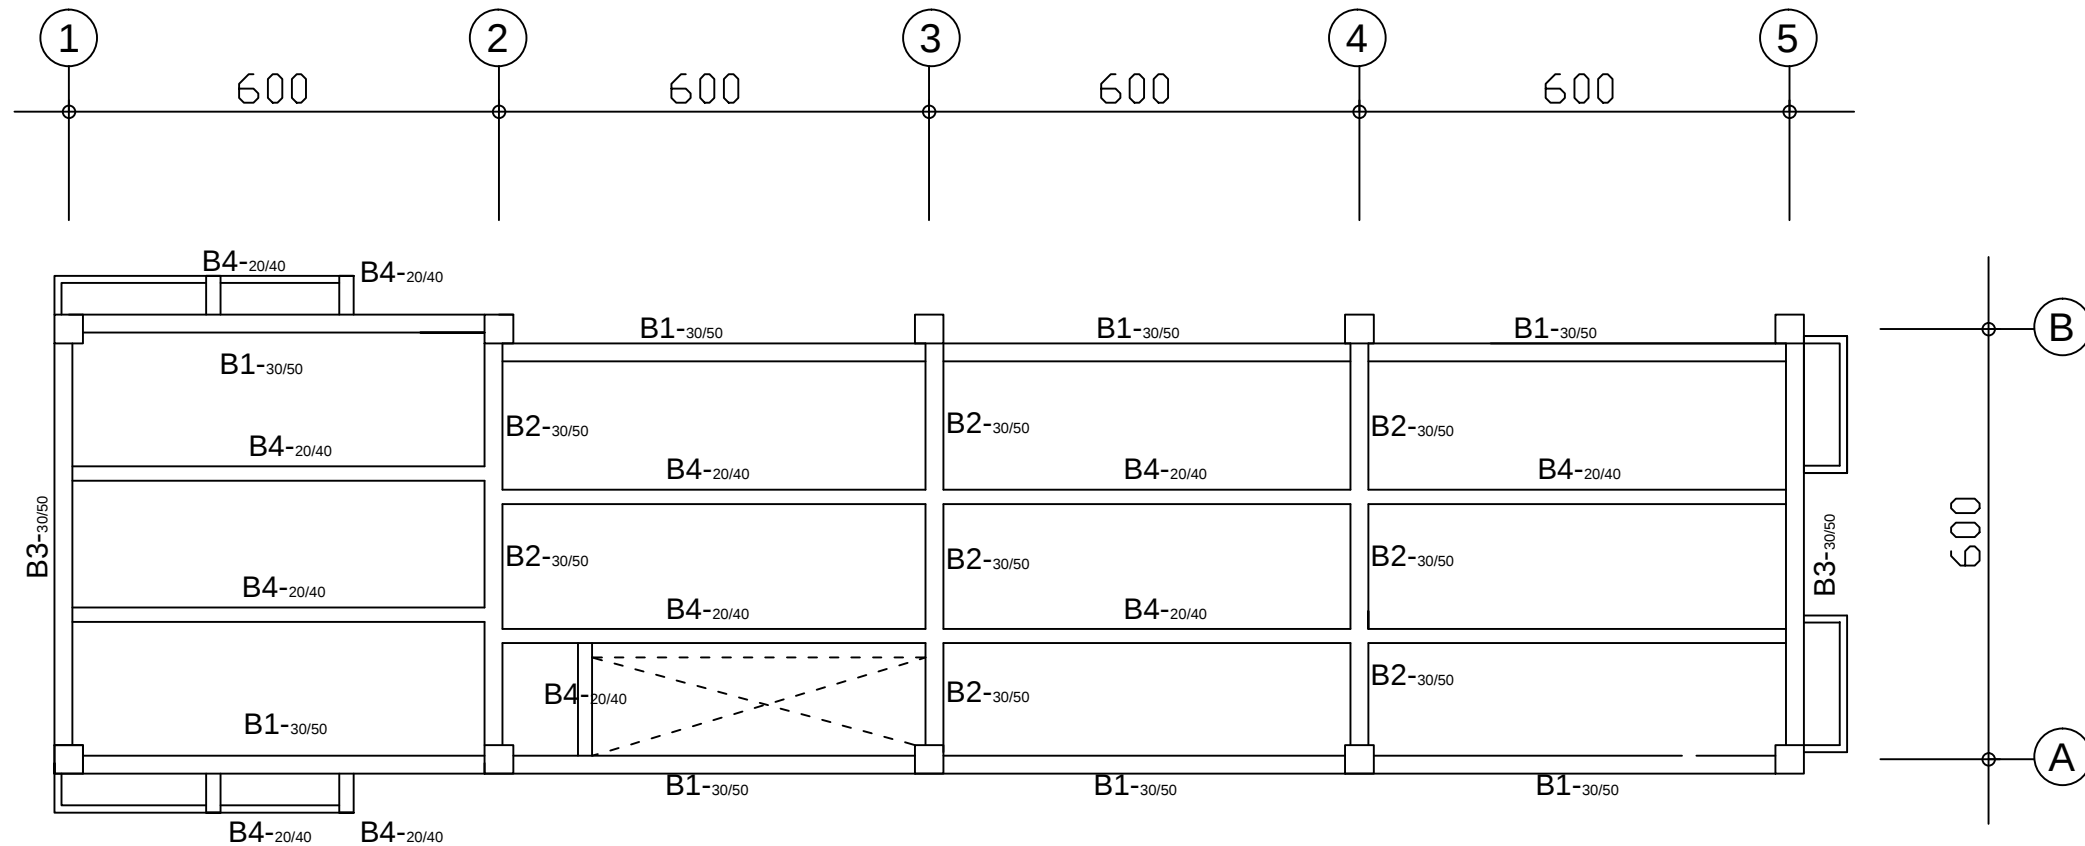

DENAH RENCANA BALOK LT.3

Skala 1 : 100



PEMERINTAH
KABUPATEN BANJARNEGARA

PEKERJAAN

PEMBANGUNAN RUMAH SAKIT
PENGADAAN BANGUNAN
GEDUNG KANTOR
PEMBANGUNAN LANTAI 2 DAN 3
RSUD H.J. ANNA LASMANAH
BANJARNEGARA

LOKASI

KABUPATEN BANJARNEGARA

**TAHUN ANGGARAN :
2017**

MENGETAHUI

KEPALA DINAS PEKERJAAN UMUM
KABUPATEN BANJARNEGARA

TATAG ROCHYADIST
NIP. 19611030 199302 1 001

MENGETAHUI/MENYETUJUI

DIREKTUR
RSUD KABUPATEN BANJARNEGARA

dr. AGUNG BUDIANTO, M.Kes.
NIP. 19700907 200212 1 008

MENGETAHUI/MENYETUJUI

PEJABAT PEMBUAT KOMITMEN

BUDI WAHYONO, SE
NIP.19680520 199703 1011

KONSULTAN PERENCANA
CV CIPTA ADI TAMA

Fajar Yulianto, ST
Team Leader


Ahli Sipil
Dwi Satio P, ST, M.Eng

Ahli Arsitek
Aris Pambudi, ST

Ahli ME
Agus Jaka M, ST

KODE

NOMOR GBR

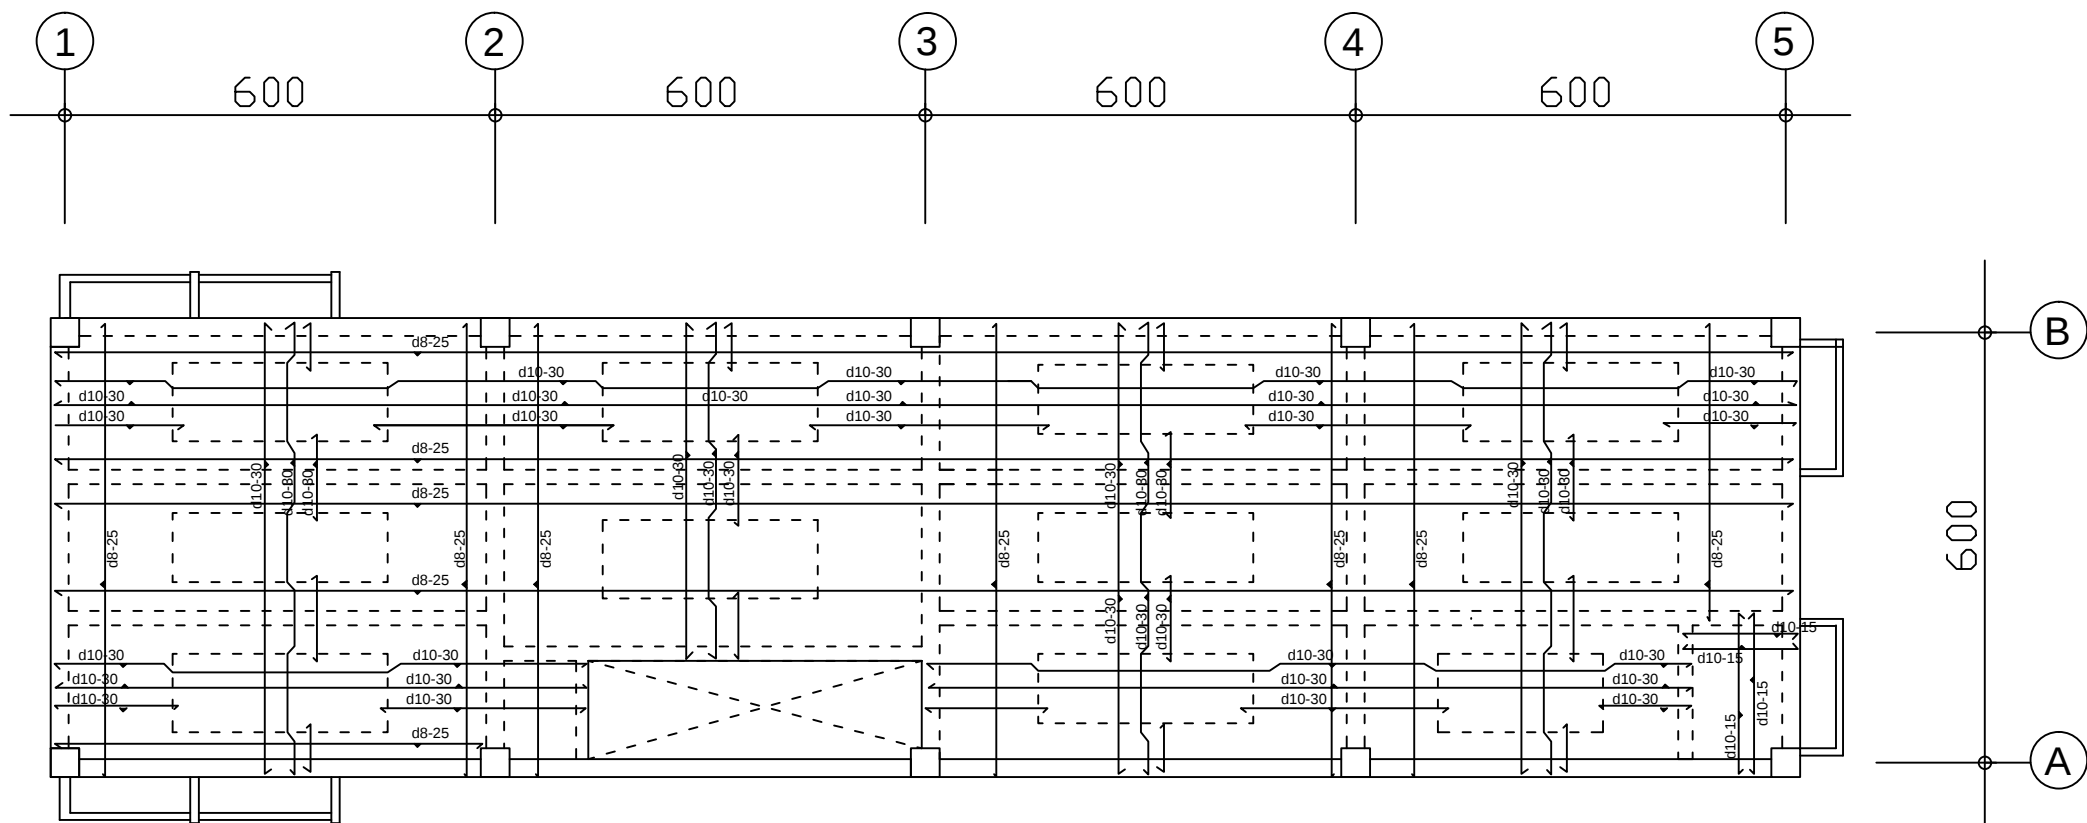

DENAH RENCANA PLAT LT.3

Skala 1 : 100



PEMERINTAH
KABUPATEN BANJARNEGARA

PEKERJAAN

PEMBANGUNAN RUMAH SAKIT
PENGADAAN BANGUNAN
GEDUNG KANTOR
PEMBANGUNAN LANTAI 2 DAN 3
RSUD H.J. ANNA LASMANAH
BANJARNEGARA

LOKASI

KABUPATEN BANJARNEGARA

TAHUN ANGGARAN :
2017

MENGETAHUI

KEPALA DINAS PEKERJAAN UMUM
KABUPATEN BANJARNEGARA

TATAG ROCHYADI, ST
NIP. 19611030 199302 1 001

MENGETAHUI/MENYETUJUI

DIREKTUR
RSUD KABUPATEN BANJARNEGARA

dr. AGUNG BUDIANTO, M.Kes.
NIP. 19700907 200212 1 008

MENGETAHUI/MENYETUJUI

PEJABAT PEMBUAT KOMITMEN

BUDI WAHYONO, SE
NIP. 19680520 199703 1011

KONSULTAN PERENCANA
CV CIPTA ADI TAMA

Fajar Yulianto, ST
Team Leader


Ahli Sipil
Dwi Satio P, ST, M.Eng

Ahli Arsitek
Aris Pambudi, ST

Ahli ME
Agus Jaka M, ST

KODE

NOMOR GBR

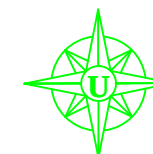



PEMERINTAH
KABUPATEN BANJARNEGARA

PEKERJAAN

PEMBANGUNAN RUMAH SAKIT
PENGADAAN BANGUNAN
GEDUNG KANTOR
PEMBANGUNAN LANTAI 2 DAN 3
RSUD H.J. ANNA LASMANAH
BANJARNEGARA

LOKASI

KABUPATEN BANJARNEGARA

TAHUN ANGGARAN :
2017

MENGETAHUI

KEPALA DINAS PEKERJAAN UMUM
KABUPATEN BANJARNEGARA

TATAG ROCHYADI, ST
NIP. 19611030 199302 1 001

MENGETAHUI/MENYETUJUI

DIREKTUR
RSUD KABUPATEN BANJARNEGARA

dr. AGUNG BUDIANTO, M.Kes.
NIP. 19700907 200212 1 008

MENGETAHUI/MENYETUJUI

PEJABAT PEMBUAT KOMITMEN

BUDI WAHYONO, SE
NIP.19680520 199703 1011

KONSULTAN PERENCANA
CV CIPTA ADI TAMA

Fajar Yulianto, ST
Team Leader


Ahli Sipil
Dwi Satio P, ST, M.Eng

Ahli Arsitek
Aris Pambudi, ST

Ahli ME
Agus Jaka M, ST


KODE

NOMOR GBR

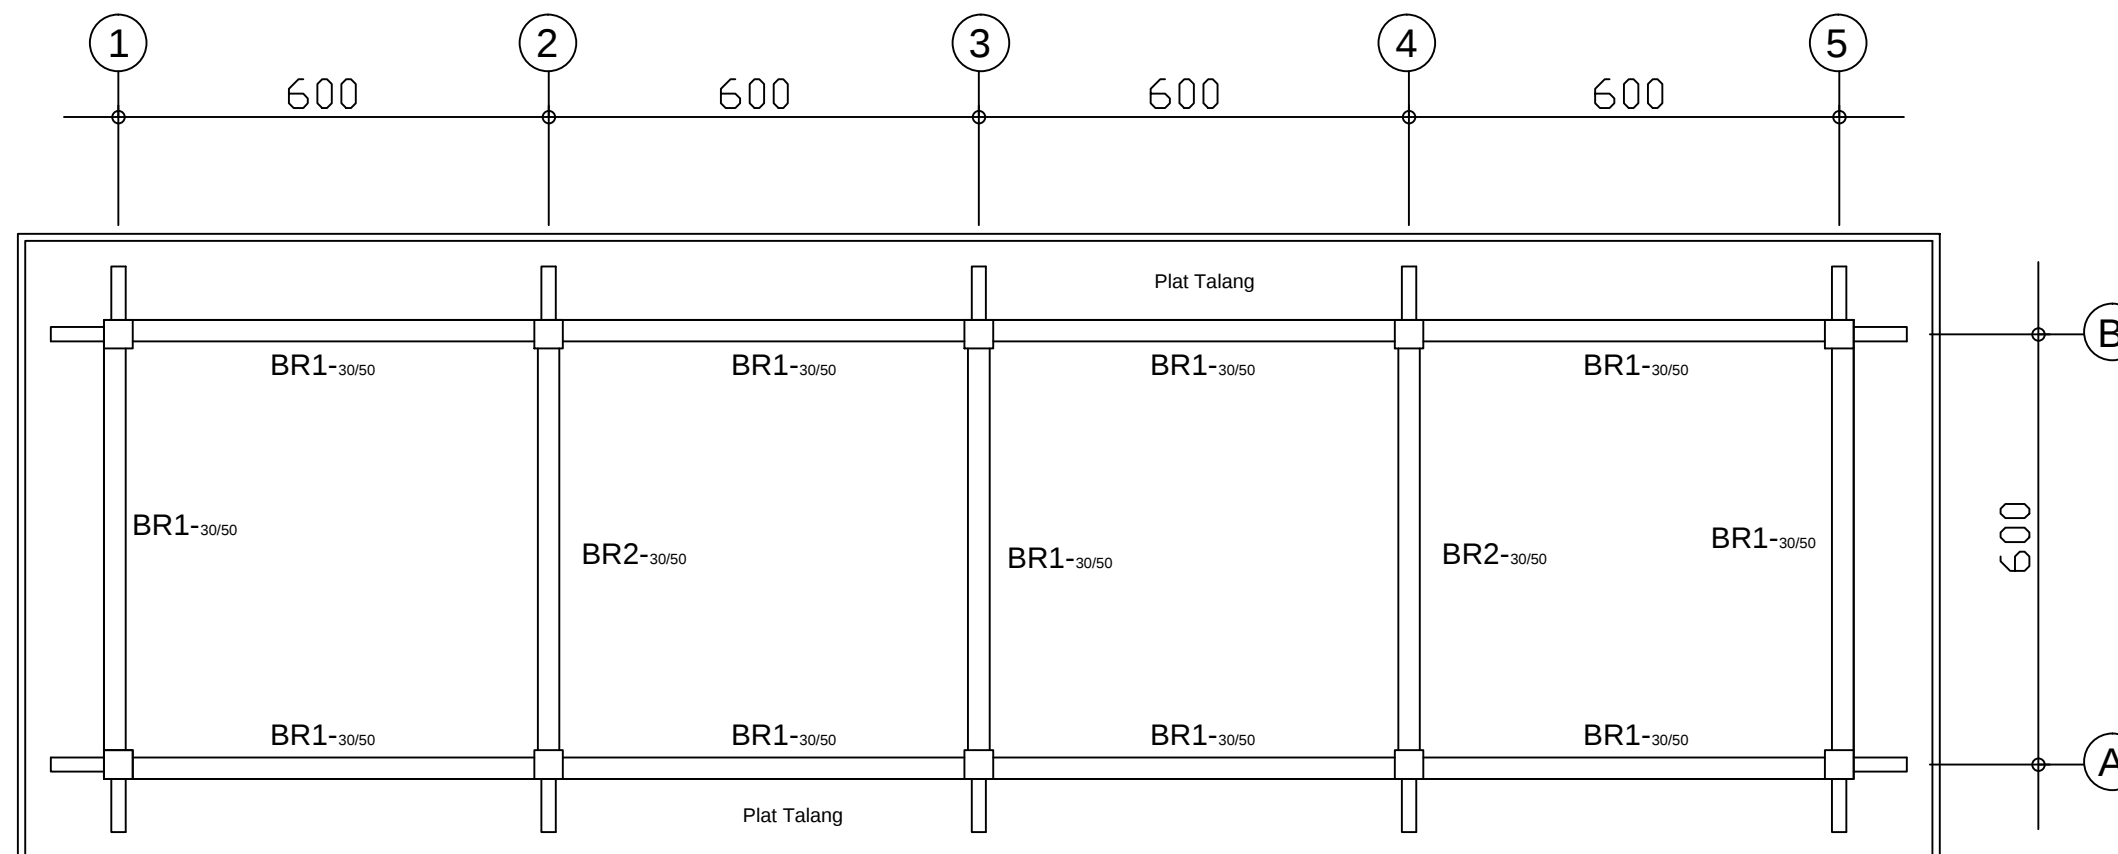

DENAH RENCANA BALOK RING

Skala 1 : 100

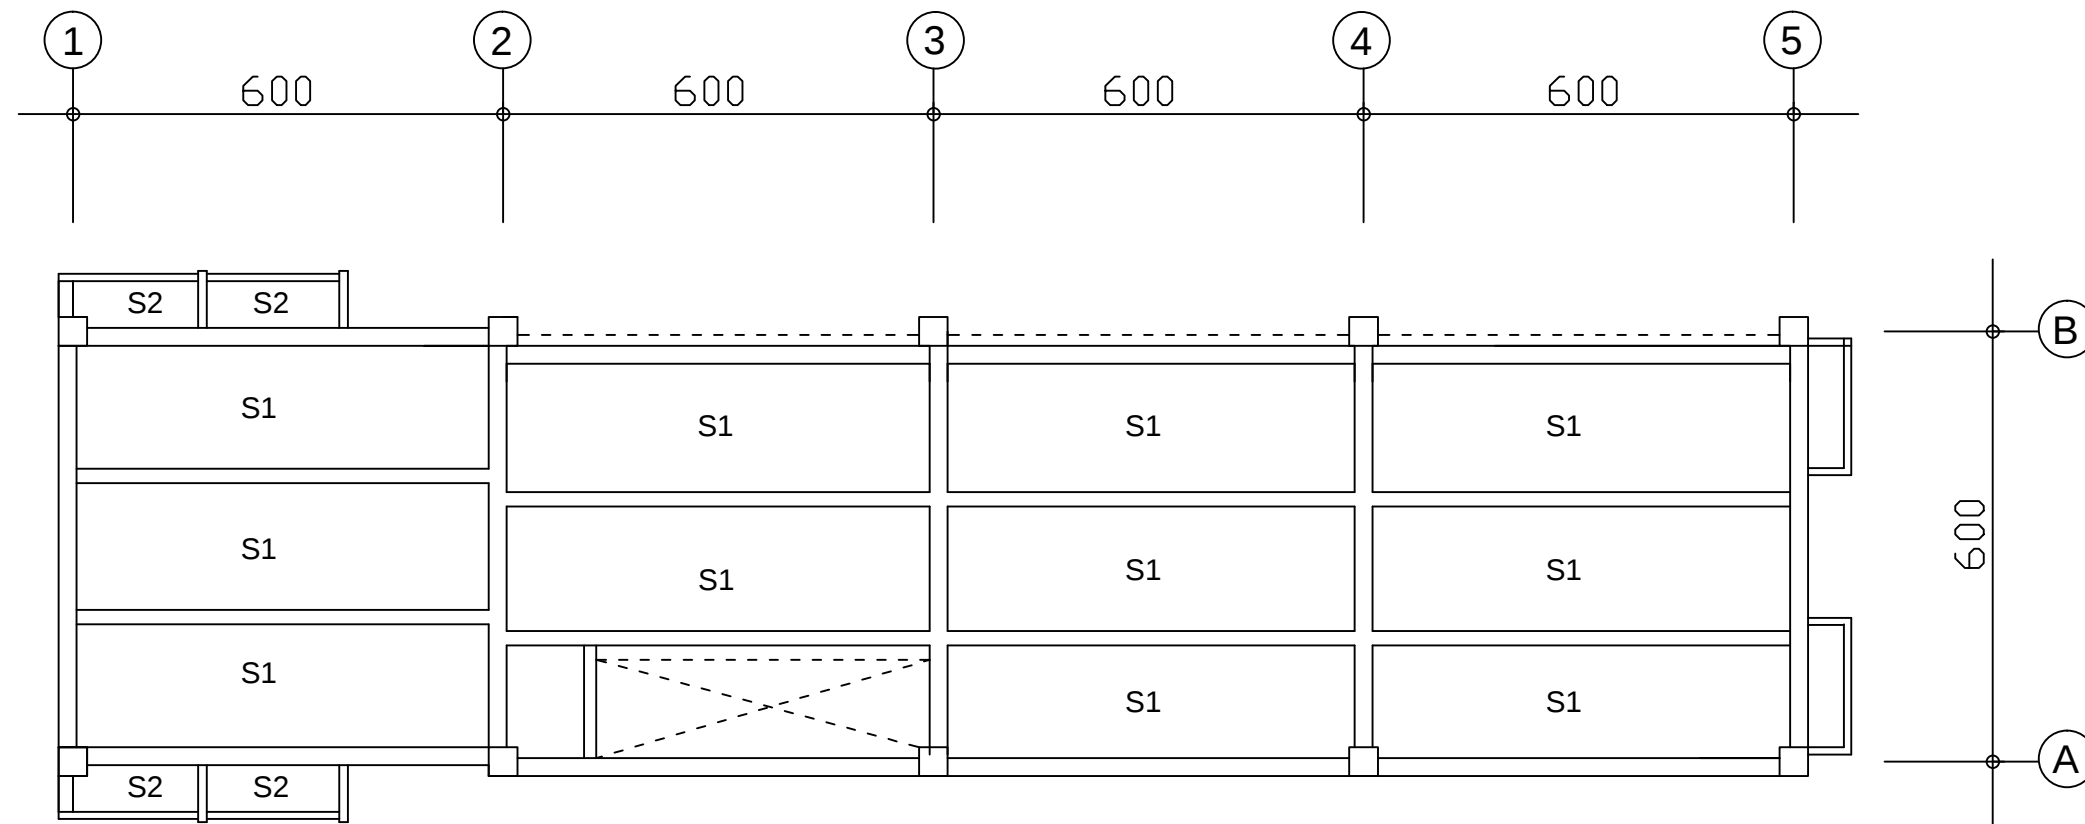

DENAH RENCANA TIPE PLAT LT.3
Skala 1 : 100



PEMERINTAH
KABUPATEN BANJARNEGARA

PEKERJAAN

PEMBANGUNAN RUMAH SAKIT
PENGADAAN BANGUNAN
GEDUNG KANTOR
PEMBANGUNAN LANTAI 2 DAN 3
RSUD H.J. ANNA LASMANAH
BANJARNEGARA

LOKASI

KABUPATEN BANJARNEGARA

TAHUN ANGGARAN :
2017

MENGETAHUI

KEPALA DINAS PEKERJAAN UMUM
KABUPATEN BANJARNEGARA

TATAG ROCHYADIST
NIP. 19611030 199302 1 001

MENGETAHUI/MENYETUJUI

DIREKTUR
RSUD KABUPATEN BANJARNEGARA

dr. AGUNG BUDIANTO, M.Kes.
NIP. 19700907 200212 1 008

MENGETAHUI/MENYETUJUI

PEJABAT PEMBUAT KOMITMEN

BUDI WAHYONO, SE
NIP. 19680520 199703 1011

KONSULTAN PERENCANA
CV CIPTA ADI TAMA

Fajar Yulianto, ST
Team Leader



Ahli Sipil
Dwi Satio P, ST, M.Eng

Ahli Arsitek
Aris Pambudi, ST



Ahli ME
Agus Jaka M, ST

KODE


NOMOR GBR

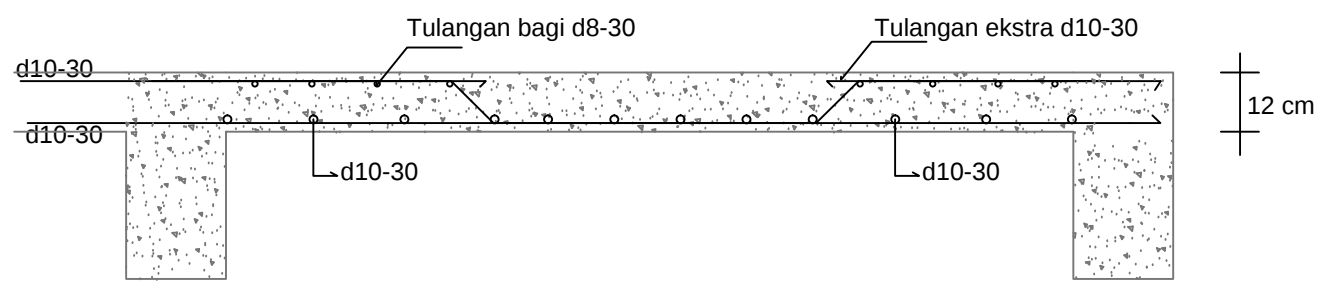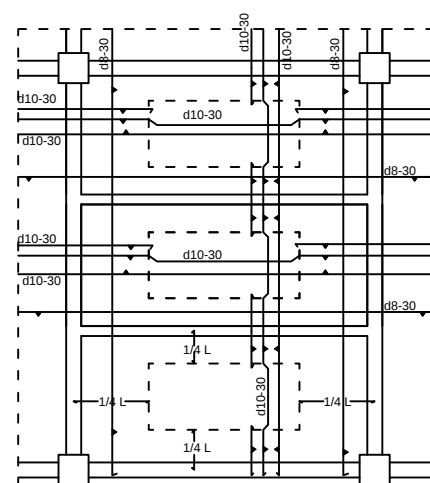

DETAIL PENULANGAN PLAT LANTAI TIPE S1

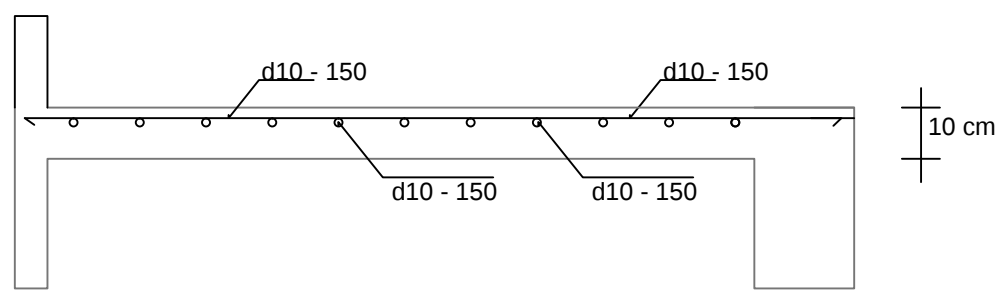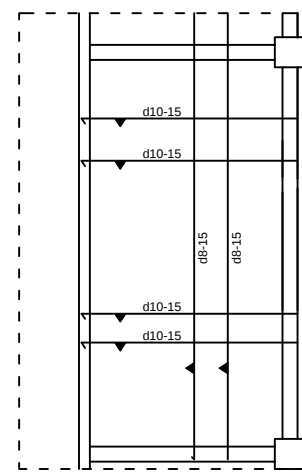

DETAIL PENULANGAN PLAT LANTAI TIPE S2

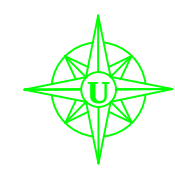

PEMERINTAH
KABUPATEN BANJARNEGARA

PEKERJAAN

PEMBANGUNAN RUMAH SAKIT
PENGADAAN BANGUNAN
GEDUNG KANTOR
PEMBANGUNAN LANTAI 2 DAN 3
RSUD H.J. ANNA LASMANAH
BANJARNEGARA

LOKASI

KABUPATEN BANJARNEGARA

TAHUN ANGGARAN :
2017

MENGETAHUI

KEPALA DINAS PEKERJAAN UMUM
KABUPATEN BANJARNEGARA

TATAG ROCHYADIST
NIP. 19611030 199302 1 001

MENGETAHUI/MENYETUJUI

DIREKTUR
RSUD KABUPATEN BANJARNEGARA

dr. AGUNG BUDIANTO, M.Kes.
NIP. 19700907 200212 1 008

MENGETAHUI/MENYETUJUI

PEJABAT PEMBUAT KOMITMEN

BUDI WAHYONO, SE
NIP. 19680520 199703 1011

KONSULTAN PERENCANA
CV CIPTA ADI TAMA

Fajar Yulianto, ST
Team Leader


Ahli Sipil
Dwi Satio P, ST, M.Eng

Ahli Arsitek
Aris Pambudi, ST


Ahli ME
Agus Jaka M, ST

KODE


NOMOR GBR

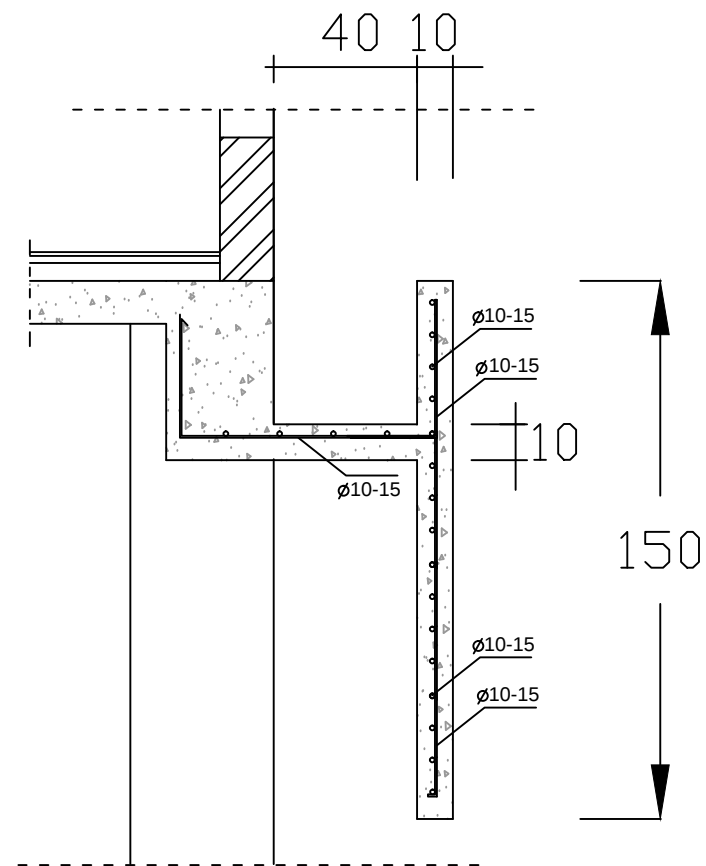

DETAIL 1
Skala 1 : 20

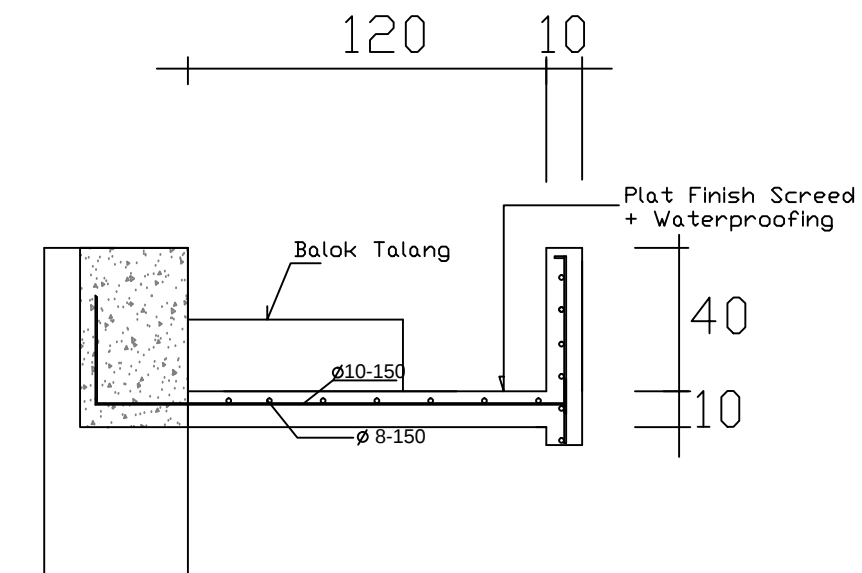

DETAIL PLAT TALANG
Skala 1 : 20

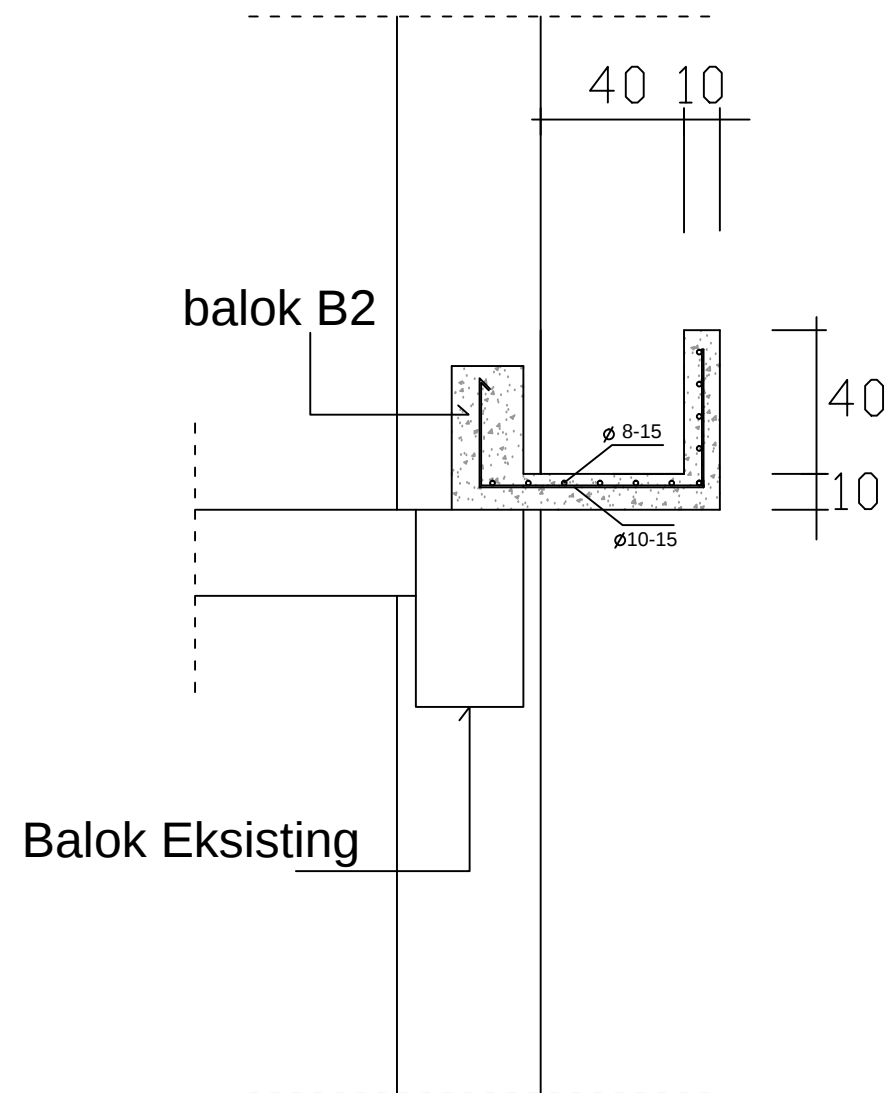

DETAIL 2
Skala 1 : 20



PEMERINTAH
KABUPATEN BANJARNEGARA

PEKERJAAN

PEMBANGUNAN RUMAH SAKIT
PENGADAAN BANGUNAN
GEDUNG KANTOR
PEMBANGUNAN LANTAI 2 DAN 3
RSUD H.J. ANNA LASMANAH
BANJARNEGARA

LOKASI

KABUPATEN BANJARNEGARA

**TAHUN ANGGARAN :
2017**

MENGETAHUI

KEPALA DINAS PEKERJAAN UMUM
KABUPATEN BANJARNEGARA

TATAG ROCHYADIST
NIP. 19611030 199302 1 001

MENGETAHUI/MENYETUJUI

DIREKTUR
RSUD KABUPATEN BANJARNEGARA

dr. AGUNG BUDIANTO, M.Kes.
NIP. 19700907 200212 1 008

MENGETAHUI/MENYETUJUI

PEJABAT PEMBUAT KOMITMEN

BUDI WAHYONO, SE
NIP.19680520 199703 1011

KONSULTAN PERENCANA
CV CIPTA ADI TAMA

Fajar Yulianto, ST
Team Leader

Ahli Sipil
Dwi Satio P, ST, M.Eng


Ahli Arsitek
Aris Pambudi, ST

Ahli ME
Agus Jaka M, ST


KODE

NOMOR GBR



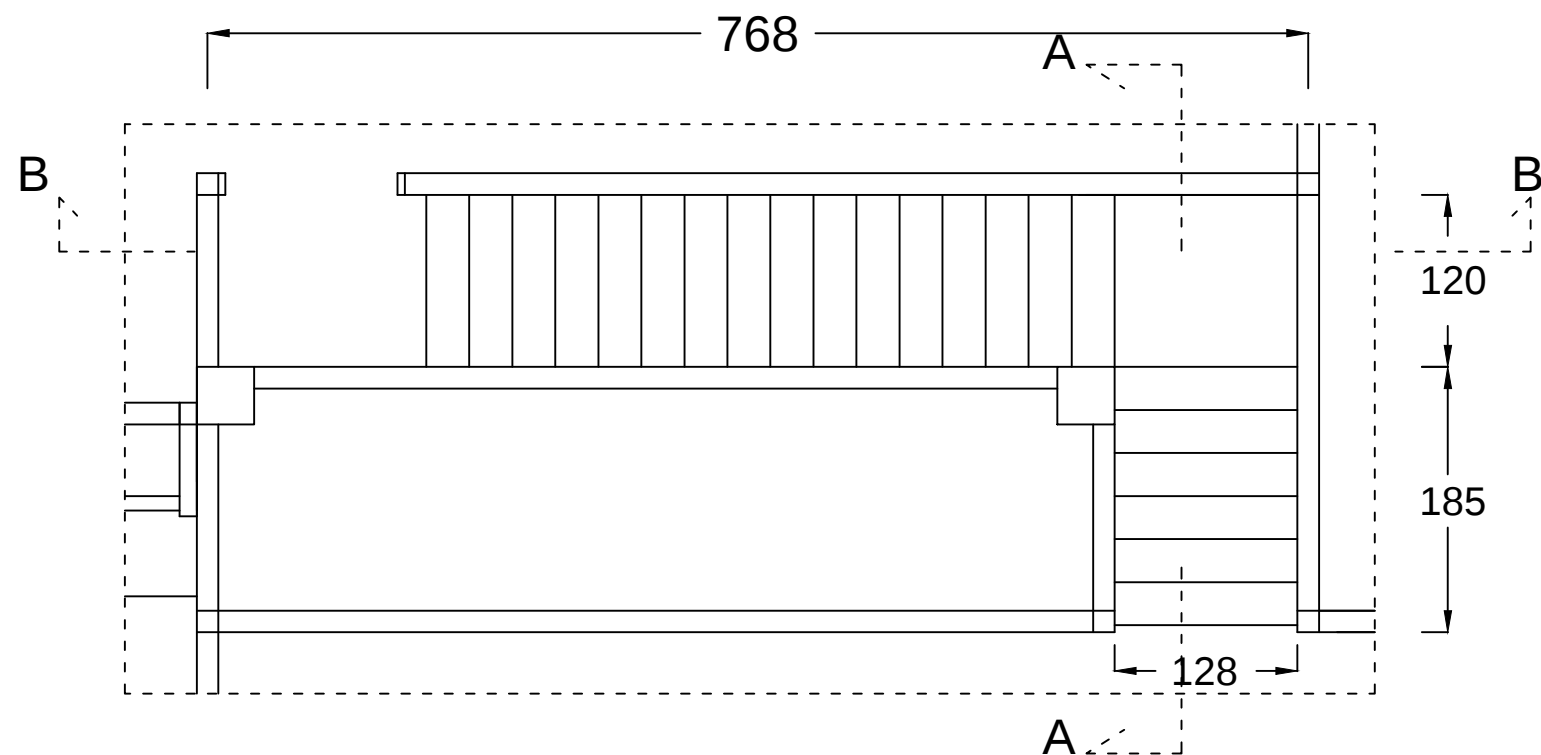

DENAH TANGGA
Skala 1 : 20

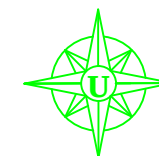

PEMERINTAH
KABUPATEN BANJARNEGARA

PEKERJAAN

PEMBANGUNAN RUMAH SAKIT
PENGADAAN BANGUNAN
GEDUNG KANTOR
PEMBANGUNAN LANTAI 2 DAN 3
RSUD H.J. ANNA LASMANAH
BANJARNEGARA

LOKASI

KABUPATEN BANJARNEGARA

TAHUN ANGGARAN :
2017

MENGETAHUI

KEPALA DINAS PEKERJAAN UMUM
KABUPATEN BANJARNEGARA

TATAG ROCHYADI, ST
NIP. 19611030 199302 1 001

MENGETAHUI/MENYETUJUI

DIREKTUR
RSUD KABUPATEN BANJARNEGARA

dr. AGUNG BUDIANTO, M.Kes.
NIP. 19700907 200212 1 008

MENGETAHUI/MENYETUJUI

PEJABAT PEMBUAT KOMITMEN

BUDI WAHYONO, SE
NIP. 19680520 199703 1011

KONSULTAN PERENCANA
CV CIPTA ADI TAMA

Fajar Yulianto, ST
Team Leader


Ahli Sipil
Dwi Satio P, ST, M.Eng

Ahli Arsitek
Aris Pambudi, ST

Ahli ME
Agus Jaka M, ST

KODE

NOMOR GBR

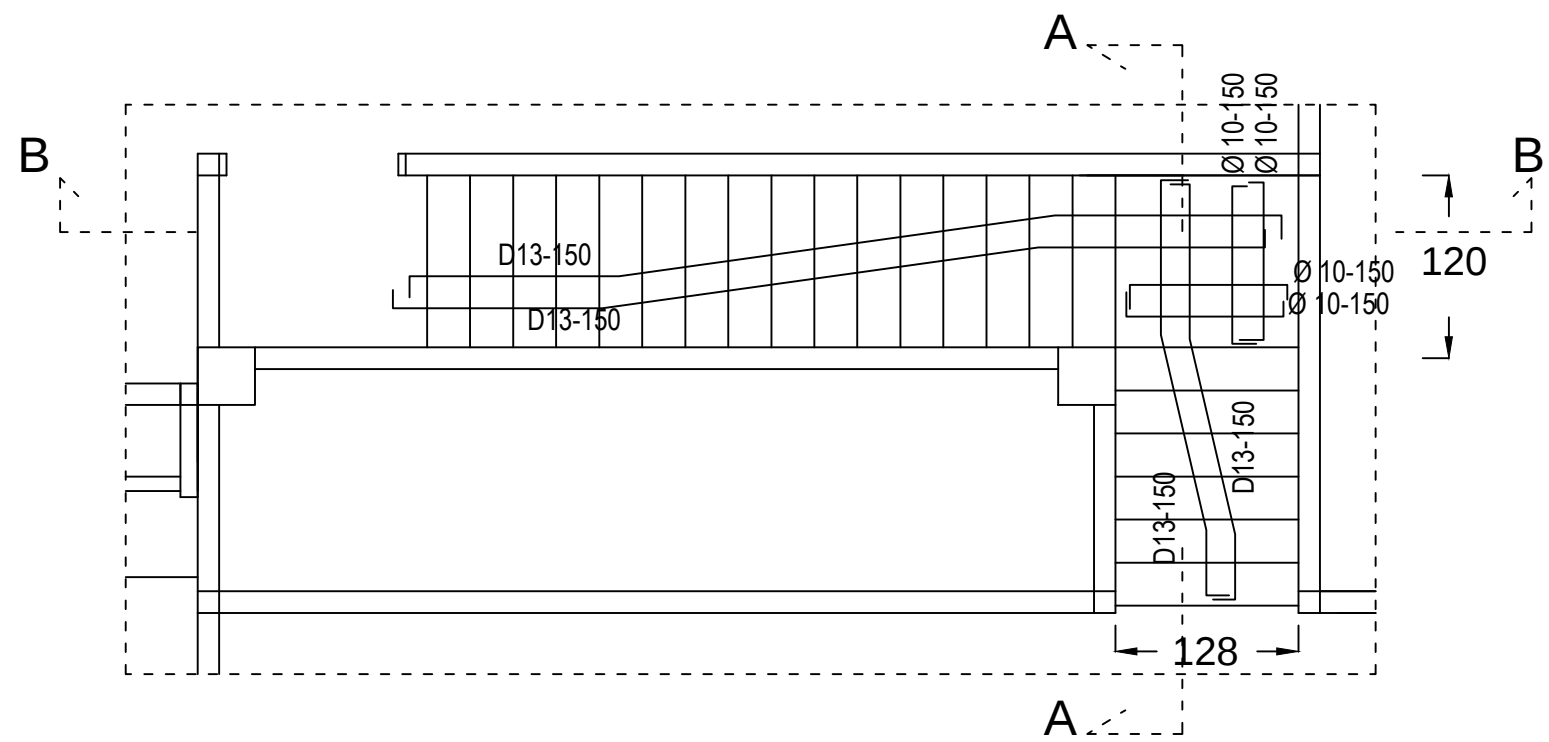

DENAH PENULANGAN TANGGA
Skala 1 : 20



PEMERINTAH
KABUPATEN BANJARNEGARA

PEKERJAAN

PEMBANGUNAN RUMAH SAKIT
PENGADAAN BANGUNAN
GEDUNG KANTOR
PEMBANGUNAN LANTAI 2 DAN 3
RSUD H.J. ANNA LASMANAH
BANJARNEGARA

LOKASI

KABUPATEN BANJARNEGARA

**TAHUN ANGGARAN :
2017**

MENGETAHUI

KEPALA DINAS PEKERJAAN UMUM
KABUPATEN BANJARNEGARA

TATAG ROCHYADI, ST
NIP. 19611030 199302 1 001

MENGETAHUI/MENYETUJUI

DIREKTUR
RSUD KABUPATEN BANJARNEGARA

dr. AGUNG BUDIANTO, M.Kes.
NIP. 19700907 200212 1 008

MENGETAHUI/MENYETUJUI

PEJABAT PEMBUAT KOMITMEN

BUDI WAHYONO, SE
NIP. 19680520 199703 1011

KONSULTAN PERENCANA
CV CIPTA ADI TAMA

Fajar Yulianto, ST
Team Leader


Ahli Sipil
Dwi Satio P, ST, M.Eng

Ahli Arsitek
Aris Pambudi, ST

Ahli ME
Agus Jaka M, ST

KODE

NOMOR GBR

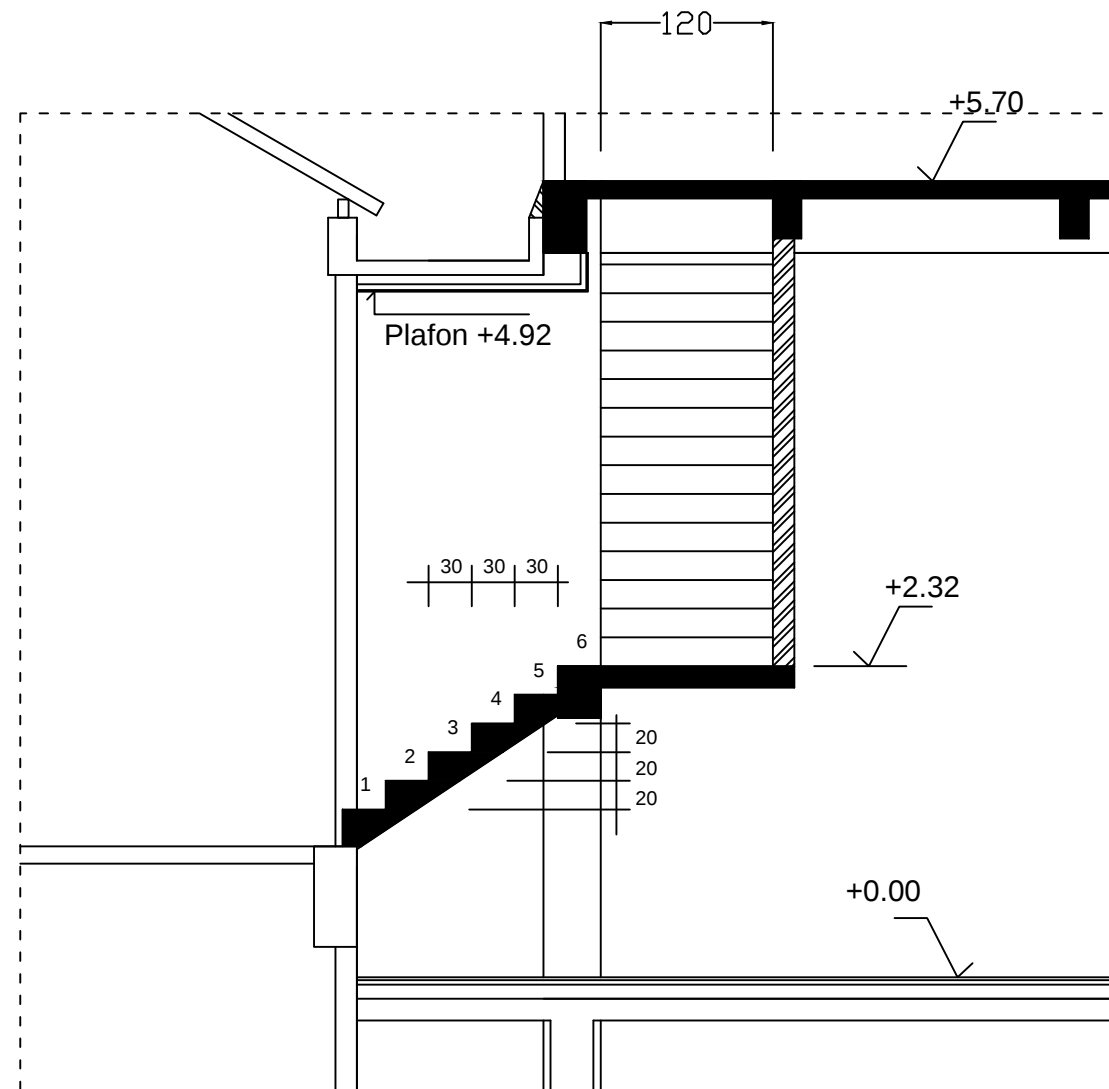

POTONGAN A-A
Skala 1 : 20



PEMERINTAH
KABUPATEN BANJARNEGARA

PEKERJAAN

PEMBANGUNAN RUMAH SAKIT
PENGADAAN BANGUNAN
GEDUNG KANTOR
PEMBANGUNAN LANTAI 2 DAN 3
RSUD H.J. ANNA LASMANAH
BANJARNEGARA

LOKASI

KABUPATEN BANJARNEGARA

TAHUN ANGGARAN :
2017

MENGETAHUI

KEPALA DINAS PEKERJAAN UMUM
KABUPATEN BANJARNEGARA

TATAG ROCHYADI, ST
NIP. 19611030 199302 1 001

MENGETAHUI/MENYETUJUI

DIREKTUR
RSUD KABUPATEN BANJARNEGARA

dr. AGUNG BUDIANTO, M.Kes.
NIP. 19700907 200212 1 008

MENGETAHUI/MENYETUJUI

PEJABAT PEMBUAT KOMITMEN

BUDI WAHYONO, SE
NIP. 19680520 199703 1011

KONSULTAN PERENCANA
CV CIPTA ADI TAMA

Fajar Yulianto, ST
Team Leader

Ahli Sipil
Dwi Satio P, ST, M.Eng

Ahli Arsitek
Aris Pambudi, ST

Ahli ME
Agus Jaka M, ST

KODE

NOMOR GBR



PEMERINTAH
KABUPATEN BANJARNEGARA

PEKERJAAN

PEMBANGUNAN RUMAH SAKIT
PENGADAAN BANGUNAN
GEDUNG KANTOR
PEMBANGUNAN LANTAI 2 DAN 3
RSUD H.J. ANNA LASMANAH
BANJARNEGARA

LOKASI

KABUPATEN BANJARNEGARA

TAHUN ANGGARAN :
2017

MENGETAHUI

KEPALA DINAS PEKERJAAN UMUM
KABUPATEN BANJARNEGARA

TATAG ROCHYADIST
NIP. 19611030 199302 1 001

MENGETAHUI/MENYETUJUI

DIREKTUR
RSUD KABUPATEN BANJARNEGARA

dr. AGUNG BUDIANTO, M.Kes.
NIP. 19700907 200212 1 008

MENGETAHUI/MENYETUJUI

PEJABAT PEMBUAT KOMITMEN

BUDI WAHYONO, SE
NIP.19680520 199703 1011

KONSULTAN PERENCANA
CV CIPTA ADI TAMA

Fajar Yulianto, ST
Team Leader


Ahli Sipil
Dwi Satio P, ST, M.Eng

Ahli Arsitek
Aris Pambudi, ST


Ahli ME
Agus Jaka M, ST

KODE

NOMOR GBR




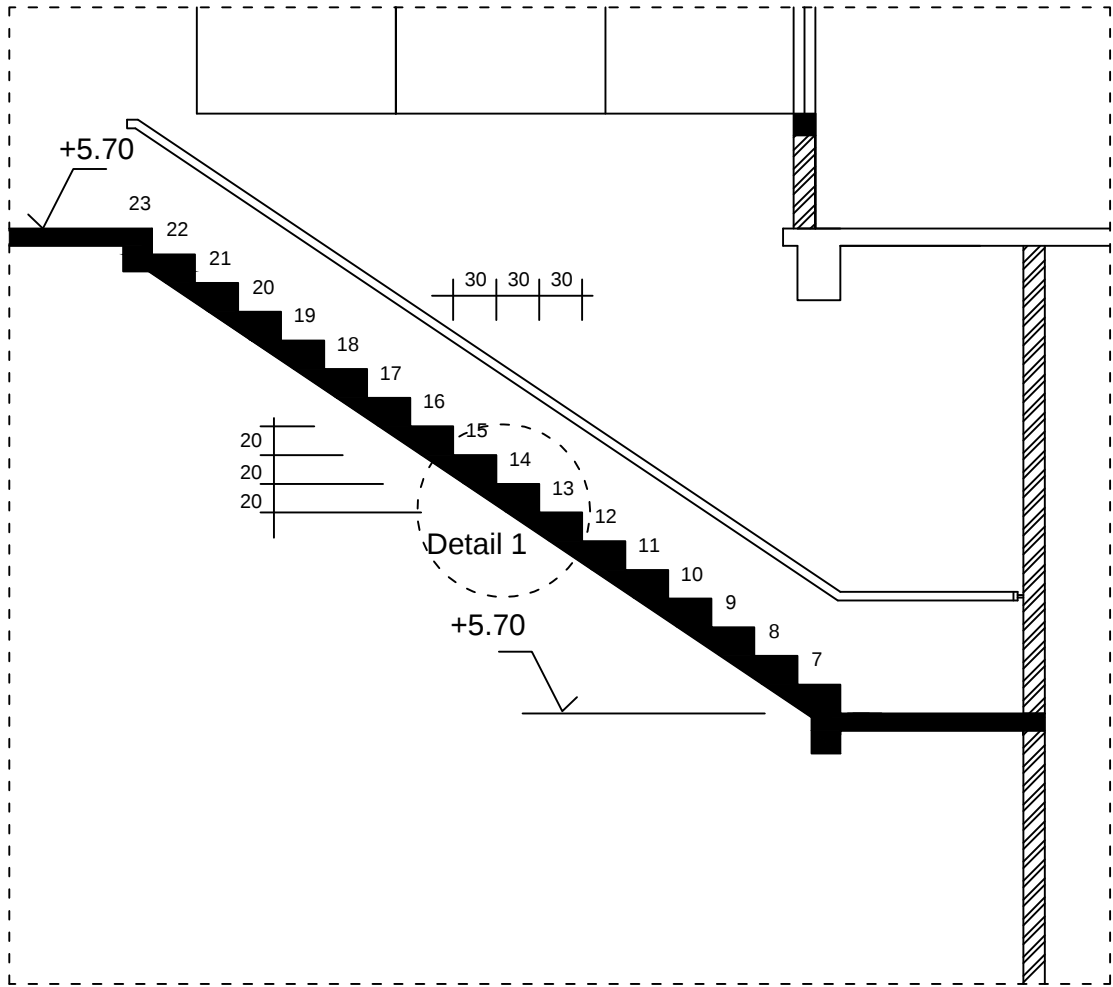


POTONGAN B-B
Skala 1 : 50

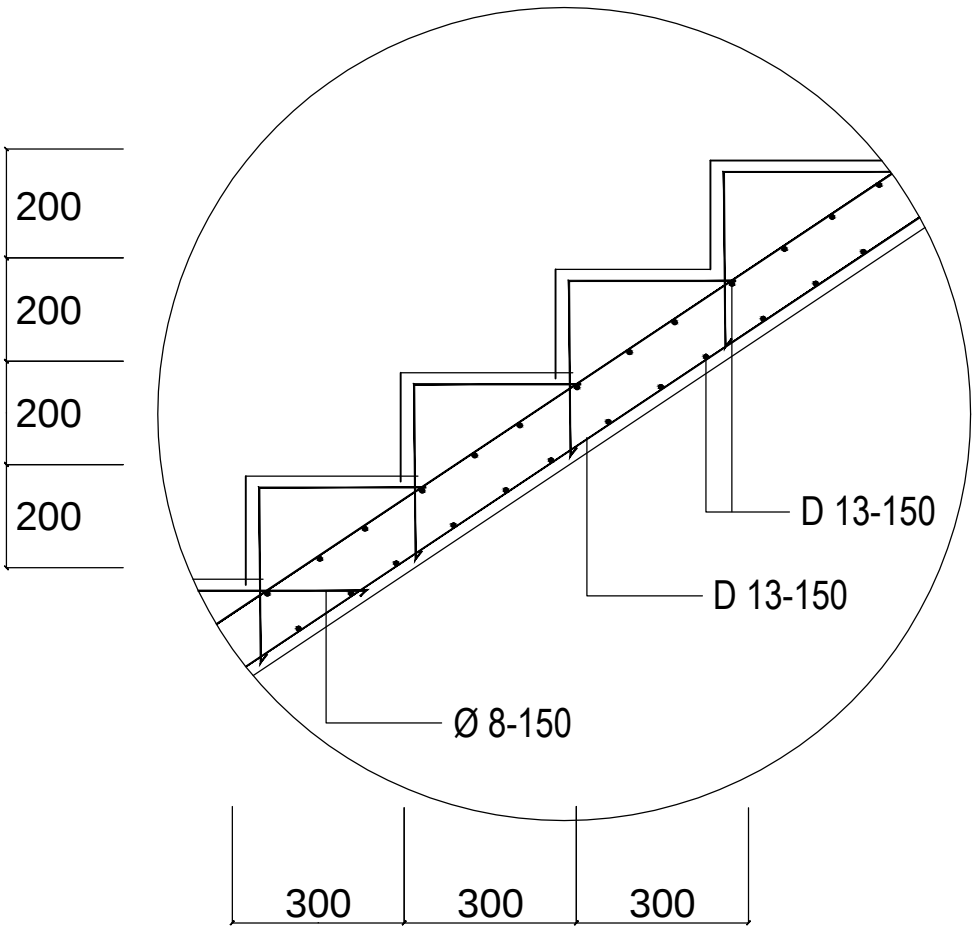

DETAIL 1
Skala 1 : 20

SCHEDULE PENULANGAN BALOK

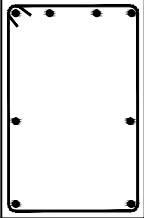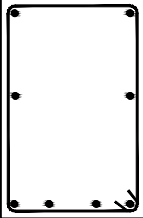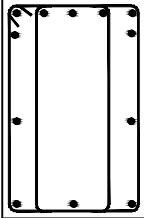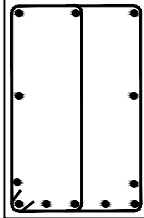NOTASI	B 1		B 2	
POSISI	UJUNG	TENGAH	UJUNG	TENGAH
GAMBAR TAMPANG	 		 	
DIMENSI	300X500		200X400	
TULANGAN ATAS	4 D16	2D16	7 D16	3D16
TULANGAN BAWAH	2D16	4 D16	3D16	7 D16
SENGKANG	d10 - 150	d10 - 120	4d10 - 120	3d10 - 120
TULANGAN BADAN	2 d 12	2 d 12	2 d 12	2 d 12
TULANGAN EXTRA	-	-	-	-



PEMERINTAH
KABUPATEN BANJARNEGARA

PEKERJAAN

PEMBANGUNAN RUMAH SAKIT
PENGADAAN BANGUNAN
GEDUNG KANTOR
PEMBANGUNAN LANTAI 2 DAN 3
RSUD H.J. ANNA LASMANAH
BANJARNEGARA

LOKASI

KABUPATEN BANJARNEGARA

**TAHUN ANGGARAN :
2017**

MENGETAHUI

KEPALA DINAS PEKERJAAN UMUM
KABUPATEN BANJARNEGARA

TATAG ROCHYADI, ST
NIP. 19611030 199302 1 001

MENGETAHUI/MENYETUJUI

DIREKTUR
RSUD KABUPATEN BANJARNEGARA

dr. AGUNG BUDIANTO, M.Kes.
NIP. 19700907 200212 1 008

MENGETAHUI/MENYETUJUI

PEJABAT PEMBUAT KOMITMEN

BUDI WAHYONO, SE
NIP.19680520 199703 1011

KONSULTAN PERENCANA
CV CIPTA ADI TAMA

Fajar Yulianto, ST
Team Leader

Ahli Sipil
Dwi Satio P, ST, M.Eng

Ahli Arsitek
Aris Pambudi, ST



Ahli ME
Agus Jaka M, ST

KODE

NOMOR GBR



SCHEDULE PENULANGAN BALOK

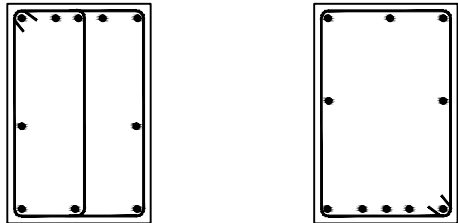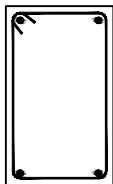NOTASI	B 3		B4/S1
POSISI	UJUNG	TENGAH	UJUNG
GAMBAR TAMPANG			
DIMENSI	300X500		200X300
TULANGAN ATAS	5 D16	3 D16	2 D16
TULANGAN BAWAH	3 D16	5 D16	2 D16
SENGKANG	3d10 - 120	d10 - 150	D10 - 120
TULANGAN BADAN	2 d 12	2 d 12	2 d 10
TULANGAN EXTRA	-	-	-



PEMERINTAH
KABUPATEN BANJARNEGARA

PEKERJAAN

PEMBANGUNAN RUMAH SAKIT
PENGADAAN BANGUNAN
GEDUNG KANTOR
PEMBANGUNAN LANTAI 2 DAN 3
RSUD H.J. ANNA LASMANAH
BANJARNEGARA

LOKASI

KABUPATEN BANJARNEGARA

TAHUN ANGGARAN :
2017

MENGETAHUI

KEPALA DINAS PEKERJAAN UMUM
KABUPATEN BANJARNEGARA

TATAG ROCHYADI, ST
NIP. 19611030 199302 1 001

MENGETAHUI/MENYETUJUI

DIREKTUR
RSUD KABUPATEN BANJARNEGARA

dr. AGUNG BUDIANTO, M.Kes.
NIP. 19700907 200212 1 008

MENGETAHUI/MENYETUJUI

PEJABAT PEMBUAT KOMITMEN

BUDI WAHYONO, SE
NIP. 19680520 199703 1011

KONSULTAN PERENCANA
CV CIPTA ADI TAMA

Fajar Yulianto, ST
Team Leader

Ahli Sipil
Dwi Satio P, ST, M.Eng

Ahli Arsitek
Aris Pambudi, ST



Ahli ME
Agus Jaka M, ST

KODE

NOMOR GBR



SCHEDULE PENULANGAN BALOK

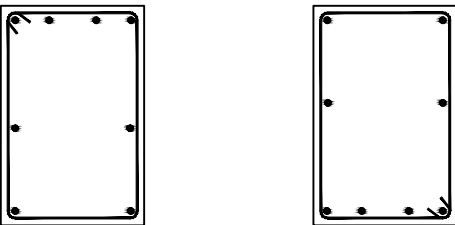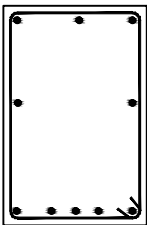NOTASI	BR1		BR2
POSISI	UJUNG	TENGAH	UJUNG
GAMBAR TAMPANG			
DIMENSI	300X500		300X500
TULANGAN ATAS	4 D16	2 D16	2 D16
TULANGAN BAWAH	2 D16	4 D16	2 D16
SENGKANG	d10 - 150	d10 - 120	d10 - 150
TULANGAN BADAN	2 d 10	2 d 10	-
TULANGAN EXTRA	-	-	-



PEMERINTAH
KABUPATEN BANJARNEGARA

PEKERJAAN

PEMBANGUNAN RUMAH SAKIT
PENGADAAN BANGUNAN
GEDUNG KANTOR
PEMBANGUNAN LANTAI 2 DAN 3
RSUD H.J. ANNA LASMANAH
BANJARNEGARA

LOKASI

KABUPATEN BANJARNEGARA

TAHUN ANGGARAN :
2017

MENGETAHUI

KEPALA DINAS PEKERJAAN UMUM
KABUPATEN BANJARNEGARA

TATAG ROCHYADIST
NIP. 19611030 199302 1 001

MENGETAHUI/MENYETUJUI

DIREKTUR
RSUD KABUPATEN BANJARNEGARA

dr. AGUNG BUDIANTO, M.Kes.
NIP. 19700907 200212 1 008

MENGETAHUI/MENYETUJUI

PEJABAT PEMBUAT KOMITMEN

BUDI WAHYONO, SE
NIP.19680520 199703 1011

KONSULTAN PERENCANA
CV CIPTA ADI TAMA

Fajar Yulianto, ST
Team Leader

Ahli Sipil
Dwi Satio P, ST, M.Eng

Ahli Arsitek
Aris Pambudi, ST



Ahli ME
Agus Jaka M, ST

KODE

NOMOR GBR



SCHEDULE PENULANGAN KOLOM UTAMA

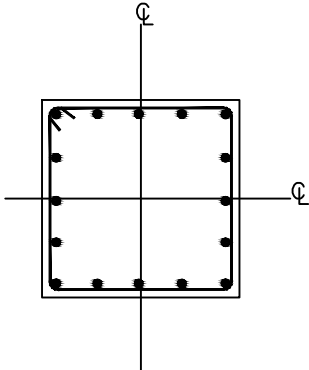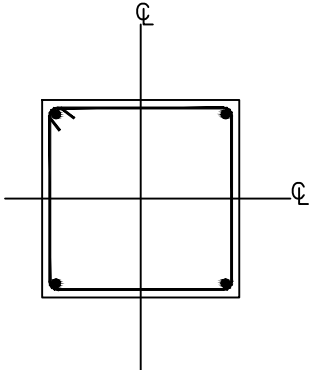	NOTASI	K1	K2
GAMBAR TAMPANG			
	DIMENSI	400x400	300x300
	TULANGAN	12 D16	4 D16
	TUMPUAN	d10 - 120	d10 - 120
	LAPANGAN	d10 - 150	d10 - 150



PEMERINTAH
KABUPATEN BANJARNEGARA

PEKERJAAN

PEMBANGUNAN RUMAH SAKIT
PENGADAAN BANGUNAN
GEDUNG KANTOR
PEMBANGUNAN LANTAI 2 DAN 3
RSUD HJ. ANNA LASMANAH
BANJARNEGARA

LOKASI

KABUPATEN BANJARNEGARA

TAHUN ANGGARAN :
2017

MENGETAHUI

KEPALA DINAS PEKERJAAN UMUM
KABUPATEN BANJARNEGARA

TATAG ROCHYADIST
NIP. 19611030 199302 1 001

MENGETAHUI/MENYETUJUI

DIREKTUR
RSUD KABUPATEN BANJARNEGARA

dr. AGUNG BUDIANTO, M.Kes.
NIP. 19700907 200212 1 008

MENGETAHUI/MENYETUJUI

PEJABAT PEMBUAT KOMITMEN

BUDI WAHYONO, SE
NIP.19680520 199703 1011

KONSULTAN PERENCANA
CV CIPTA ADI TAMA

Fajar Yulianto, ST
Team Leader




Ahli Sipil
Dwi Satio P, ST, M.Eng

Ahli Arsitek
Aris Pambudi, ST


Ahli ME
Agus Jaka M, ST

KODE

NOMOR GBR

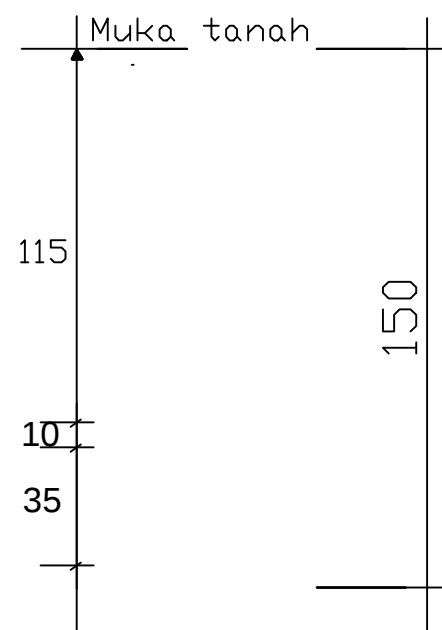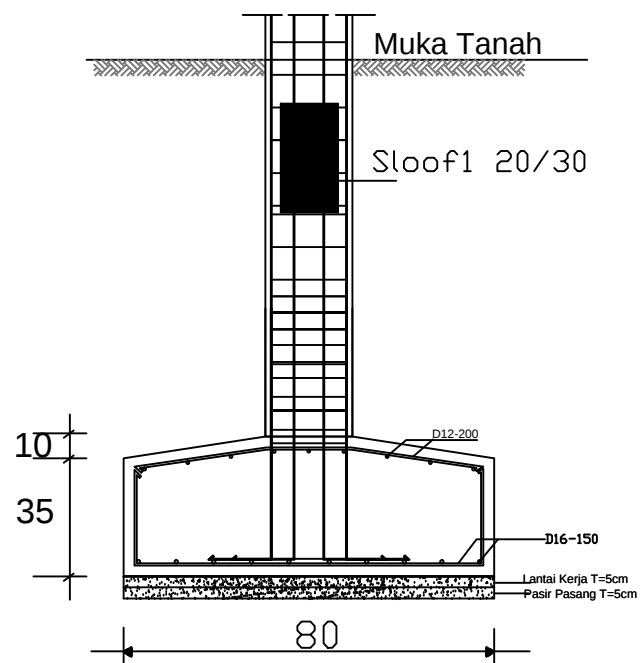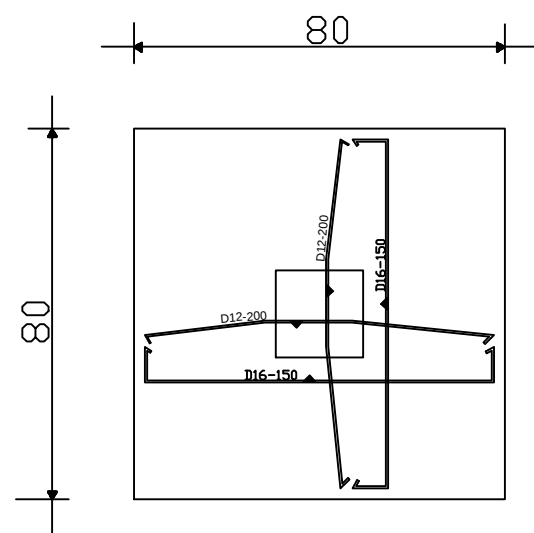

DETAIL PONDASI P1
skala 1:20

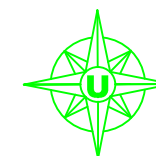

PEMERINTAH
KABUPATEN BANJARNEGARA

PEKERJAAN

PEMBANGUNAN RUMAH SAKIT
PENGADAAN BANGUNAN
GEDUNG KANTOR
PEMBANGUNAN LANTAI 2 DAN 3
RSUD HJ. ANNA LASMANAH
BANJARNEGARA

LOKASI

KABUPATEN BANJARNEGARA

TAHUN ANGGARAN :
2017

MENGETAHUI

KEPALA DINAS PEKERJAAN UMUM
KABUPATEN BANJARNEGARA

TATAG ROCHYADIST
NIP. 19611030 199302 1 001

MENGETAHUI/MENYETUJUI

DIREKTUR
RSUD KABUPATEN BANJARNEGARA

dr. AGUNG BUDIANTO, M.Kes.
NIP. 19700907 200212 1 008

MENGETAHUI/MENYETUJUI

PEJABAT PEMBUAT KOMITMEN

BUDI WAHYONO, SE
NIP. 19680520 199703 1011

KONSULTAN PERENCANA
CV CIPTA ADI TAMA

Fajar Yulianto, ST
Team Leader

Ahli Sipil
Dwi Satio P, ST, M.Eng

Ahli Arsitek
Aris Pambudi, ST

Ahli ME
Agus Jaka M, ST

KODE

NOMOR GBR



PEMBANGUNAN RUMAH SAKIT
PENGADAAN BANGUNAN
GEDUNG KANTOR
PEMBANGUNAN LANTAI 2 DAN 3
RSUD HJ. ANNA LASMANAH
BANJARNEGARA

KABUPATEN BANJARNEGARA

KEPALA DINAS PEKERJAAN UMUM
KABUPATEN BANJARNEGARA

MENGETAHUI/MENYETUJUI

DIREKTUR
RSUD KABUPATEN BANJARNEGARA

MENGETAHUI/MENYETUJUI


KONSULTAN PERENCANA
CV Cipta Adi Tama

Ahli Sipil
Dwi Satio P, ST, M.Eng

Ahli Arsitek
Aris Pambudi, ST

Ahli ME Agus Jaka M, ST

NOMOR GBR

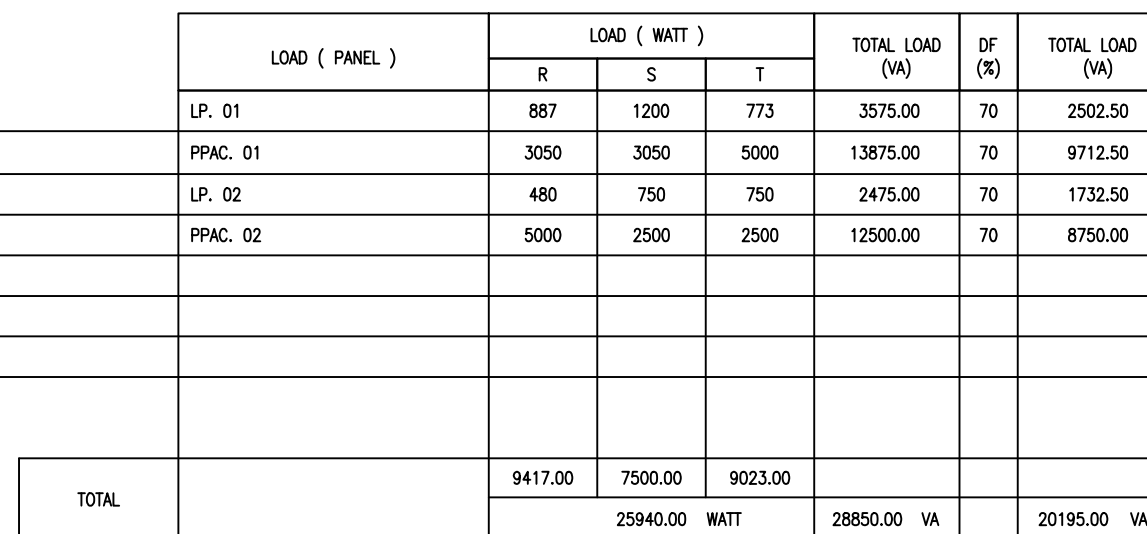

RENCANA PANEL SDP

SKALA : NTSC



RENCANA PANEL SDP

SKALA : NTSC



PEMBANGUNAN RUMAH SAKIT
PENGADAAN BANGUNAN
GEDUNG KANTOR
PEMBANGUNAN LANTAI 2 DAN 3
RSUD H.J. ANNA LASMANAH
BANJARNEGARA

KABUPATEN BANJARNEGARA

MENGETAHUI

TATAG ROCHYADIST
NIP. 19611030 199302 1 001

DIREKTUR
RSUD KABUPATEN BANJARNEGARA


MENGETAHUI/MENYETUJUI

BUDI WAHYONO, SE
NIP.19680520 199703 1011


Fajar Yulianto, ST
Team Leader

Ahli ME Agus Jaka M, ST

NOMOR GBR

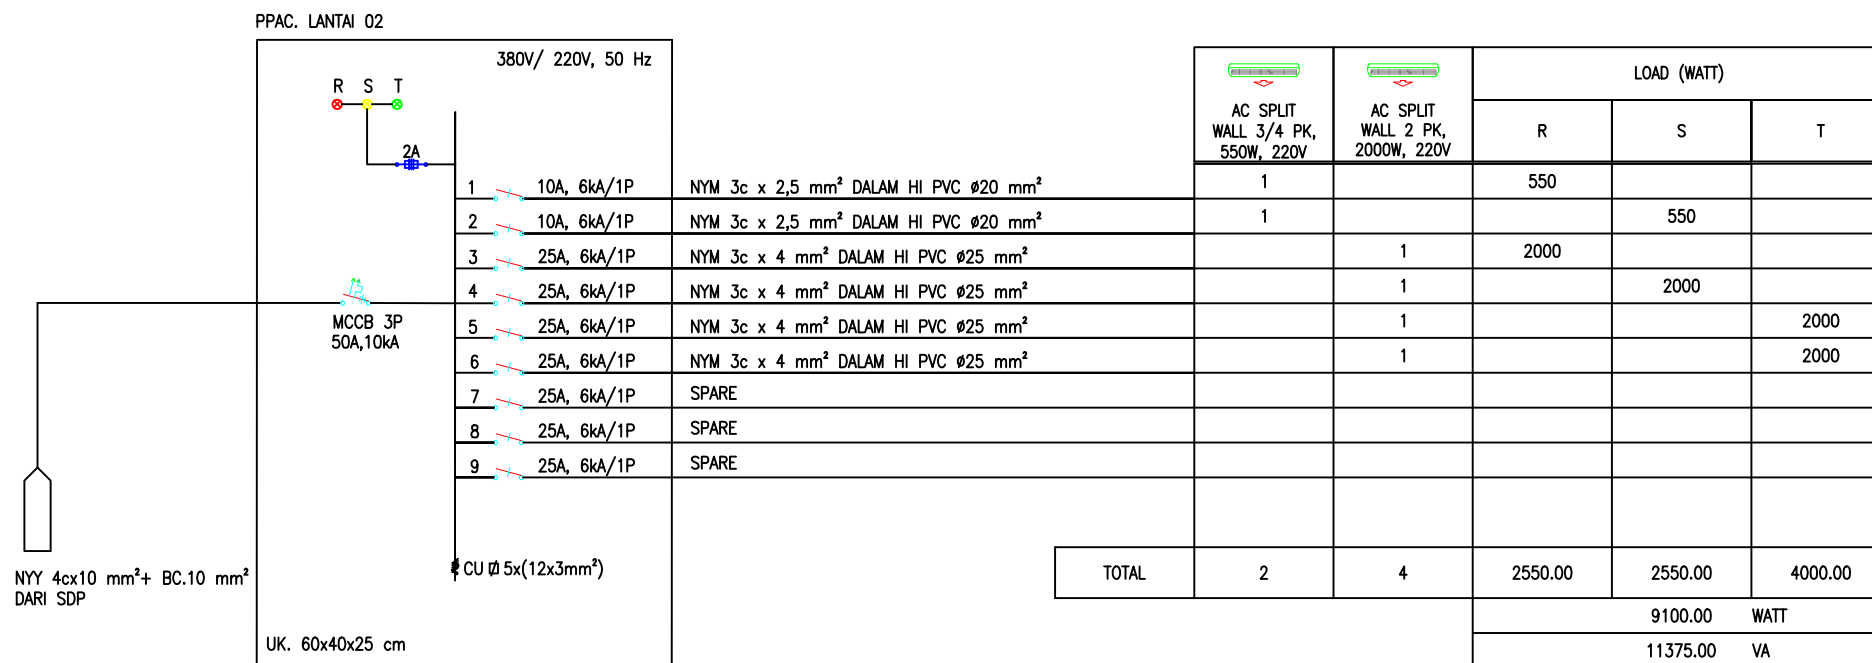

SKALA : NTSC

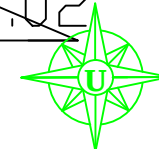



PEMERINTAH
KABUPATEN BANJARNEGARA

PEKERJAAN

PEMBANGUNAN RUMAH SAKIT
PENGADAAN BANGUNAN
GEDUNG KANTOR
PEMBANGUNAN LANTAI 2 DAN 3
RSUD H.J. ANNA LASMANAH
BANJARNEGARA

LOKASI

KABUPATEN BANJARNEGARA

TAHUN ANGGARAN :
2017

MENGETAHUI

KEPALA DINAS PEKERJAAN UMUM
KABUPATEN BANJARNEGARA

TATAG ROCHYADIST
NIP. 19611030 199302 1 001

MENGETAHUI/MENYETUJUI

DIREKTUR
RSUD KABUPATEN BANJARNEGARA

dr. AGUNG BUDIANTO, M.Kes.
NIP. 19700907 200212 1 008

MENGETAHUI/MENYETUJUI

PEJABAT PEMBUAT KOMITMEN

BUDI WAHYONO, SE
NIP.19680520 199703 1011

KONSULTAN PERENCANA
CV CIPTA ADI TAMA

Fajar Yulianto, ST
Team Leader

Ahli Sipil
Dwi Satio P, ST, M.Eng


Ahli Arsitek
Aris Pambudi, ST

Ahli ME
Agus Jaka M, ST

KODE

NOMOR GBR


LP. LANTAI 03

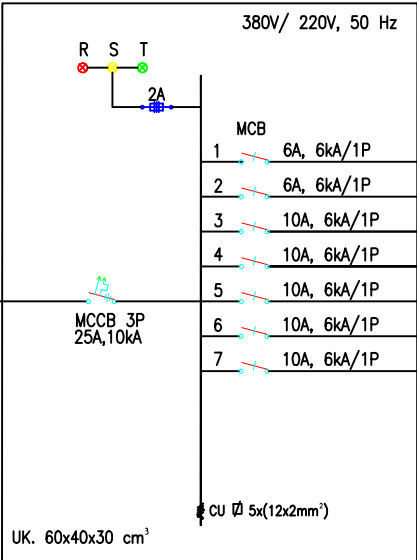

NY 4x6 mm²+ BC.6 mm²
DARI SDP

	RM M4 TL LED 2x20W	STOP KONTAK SINGLE MODUL 150 W	LOAD (WATT)		
			R	S	T
1	6		240		
2	6		240		
3		5		750	
4		5			750
5					
6					
7					
TOTAL	12	10	480.00	750.00	750.00
			1980.00 WATT		
			2475.00 VA		

PPAC. LANTAI 03

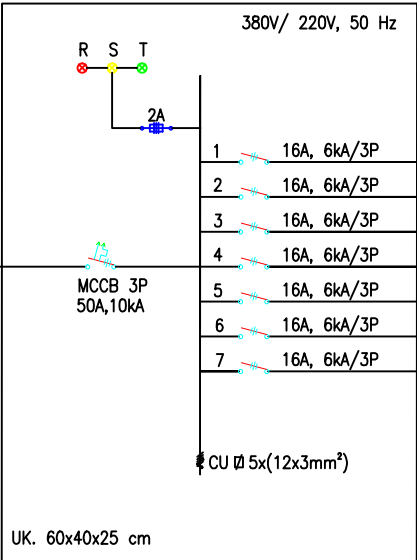

NY 4x10 mm²+ BC.10 mm²
DARI SDP

	AC CEILING CASSETTE 3 PK, 2550W, 380V	LOAD (WATT)		
		R	S	T
1	1	850	850	850
2	1	850	850	850
3	1	850	850	850
4	1	850	850	850
5				
6				
7				
TOTAL	4	3400.00	3400.00	3400.00
		10200.00 WATT		
		12750.00 VA		

RENCANA PANEL LP.03 DAN PPAC.03
SKALA : NTSC





PEMERINTAH
KABUPATEN BANJARNEGARA

PEKERJAAN

PEMBANGUNAN RUMAH SAKIT
PENGADAAN BANGUNAN
GEDUNG KANTOR
PEMBANGUNAN LANTAI 2 DAN 3
RSUD H.J. ANNA LASMANAH
BANJARNEGARA

LOKASI

KABUPATEN BANJARNEGARA

TAHUN ANGGARAN :
2017

MENGETAHUI

KEPALA DINAS PEKERJAAN UMUM
KABUPATEN BANJARNEGARA

TATAG ROCHYADI, ST
NIP. 19611030 199302 1 001

MENGETAHUI/MENYETUJUI

DIREKTUR
RSUD KABUPATEN BANJARNEGARA

dr. AGUNG BUDIANTO, M.Kes.
NIP. 19700907 200212 1 008

MENGETAHUI/MENYETUJUI

PEJABAT PEMBUAT KOMITMEN

BUDI WAHYONO, SE
NIP. 19680520 199703 1011

KONSULTAN PERENCANA
CV CIPTA ADI TAMA

Fajar Yulianto, ST
Team Leader



Ahli Sipil
Dwi Satio P, ST, M.Eng

Ahli Arsitek
Aris Pambudi, ST

Ahli ME
Agus Jaka M, ST

KODE

NOMOR GBR

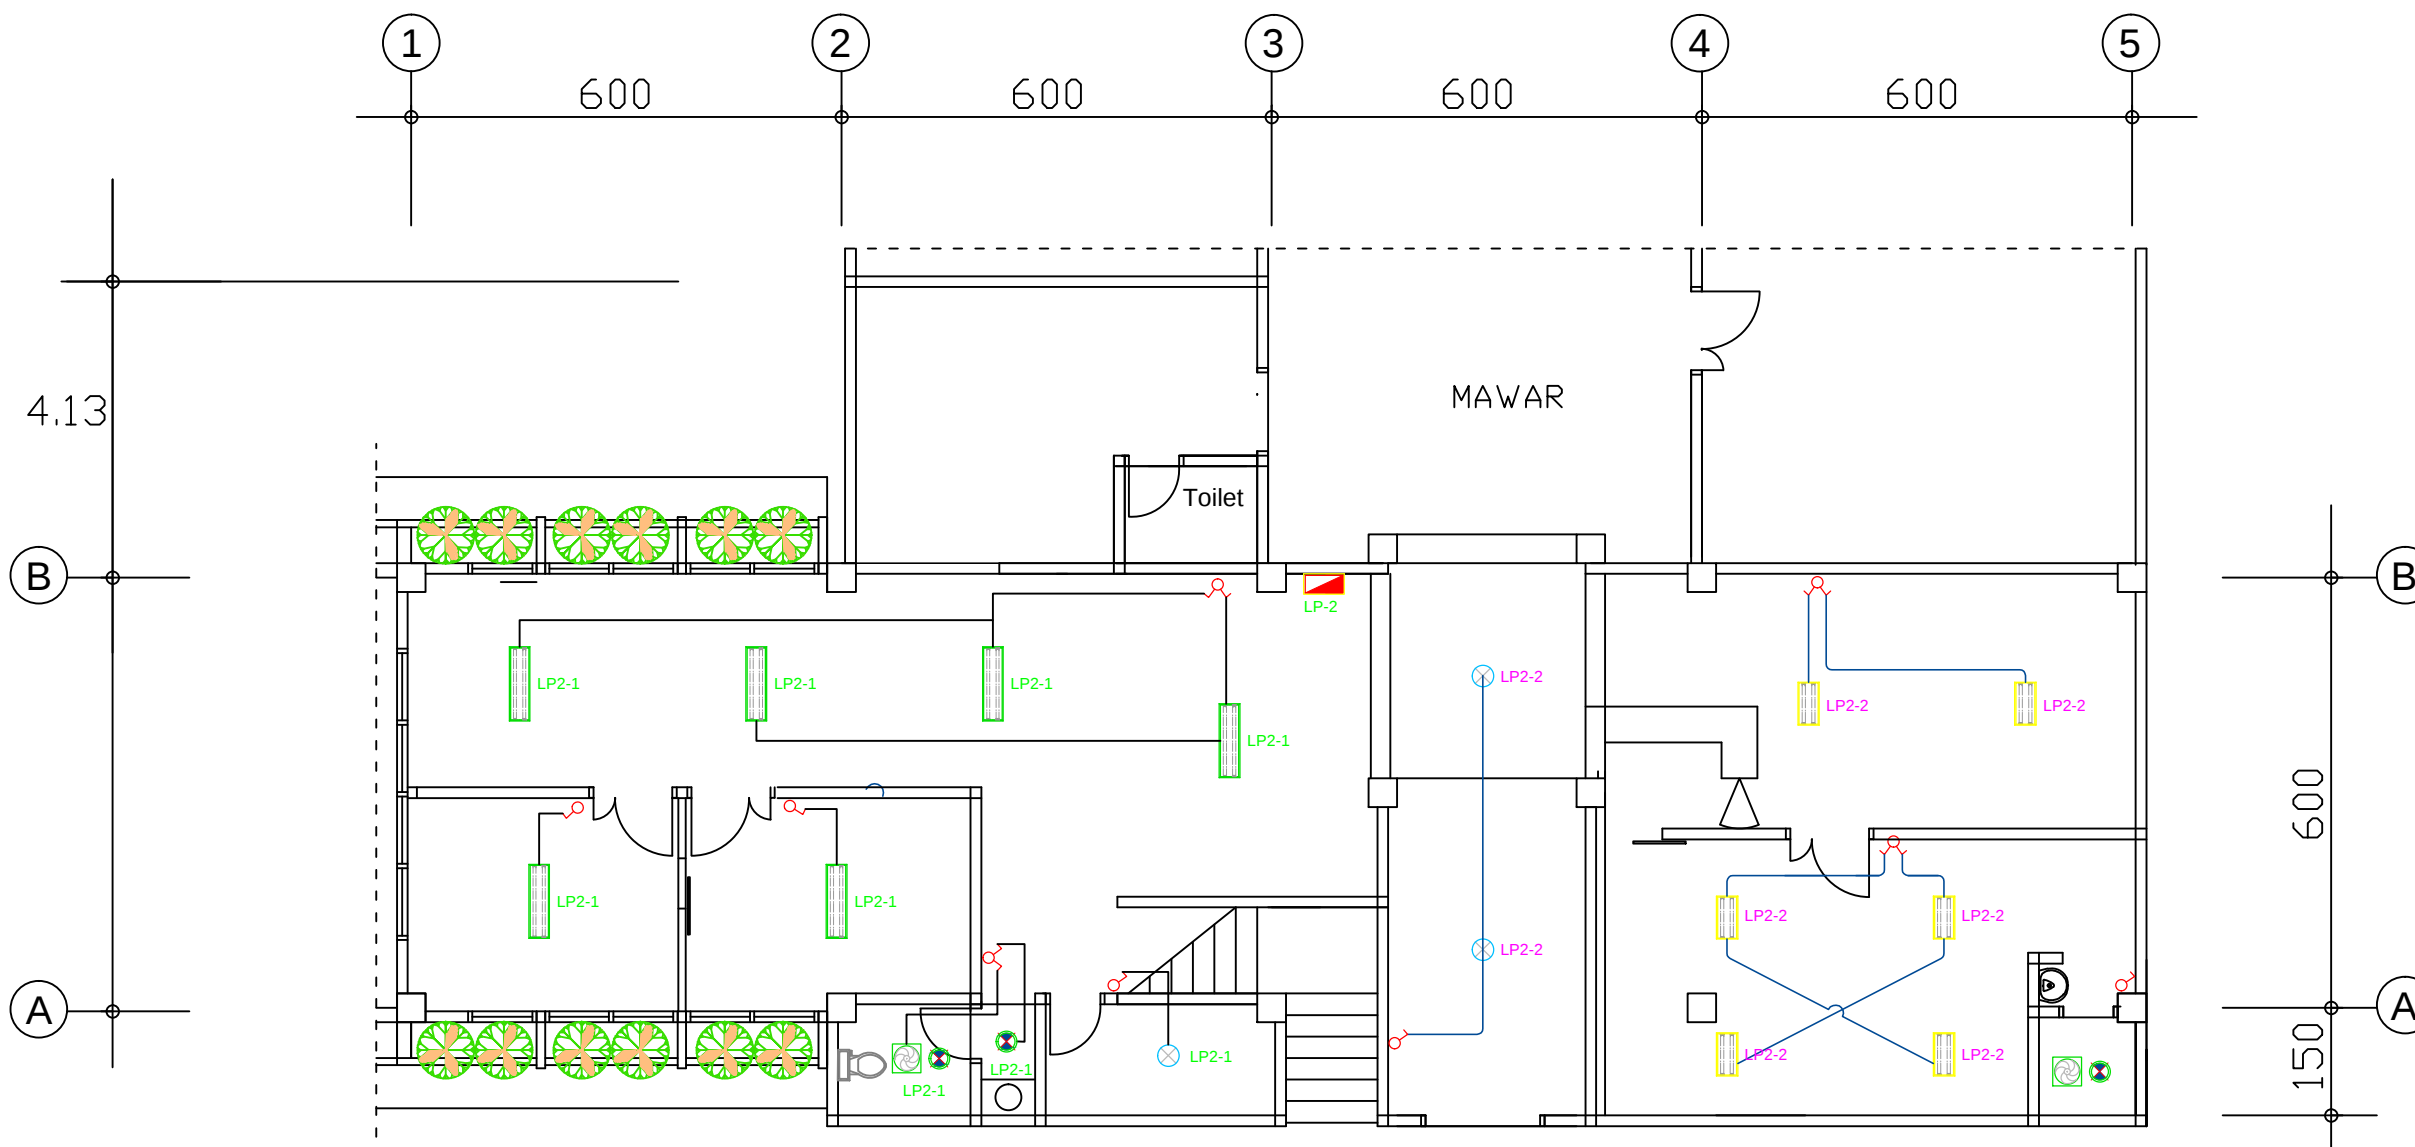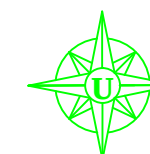

- DOWNLIGHT INBOW Dia. 4 inch E27 LED BULB 7W
- DOWNLIGHT INBOW Dia. 6 inch E27 LED BULB 13W
- RM M4 TL LED 2x18W
- RM M4 TL LED 2x18W
- SAKLAR SERI
- SAKLAR TUNGGAL

RENCANA TITIK LAMPU LT.2

Skala 1 : 100



PEMERINTAH
KABUPATEN BANJARNEGARA

PEKERJAAN

PEMBANGUNAN RUMAH SAKIT
PENGADAAN BANGUNAN
GEDUNG KANTOR
PEMBANGUNAN LANTAI 2 DAN 3
RSUD H.J. ANNA LASMANAH
BANJARNEGARA

LOKASI

KABUPATEN BANJARNEGARA

TAHUN ANGGARAN :
2017

MENGETAHUI

KEPALA DINAS PEKERJAAN UMUM
KABUPATEN BANJARNEGARA

TATAG ROCHYADI, ST
NIP. 19611030 199302 1 001

MENGETAHUI/MENYETUJUI

DIREKTUR
RSUD KABUPATEN BANJARNEGARA

dr. AGUNG BUDIANTO, M.Kes.
NIP. 19700907 200212 1 008

MENGETAHUI/MENYETUJUI

PEJABAT PEMBUAT KOMITMEN

BUDI WAHYONO, SE
NIP. 19680520 199703 1011

KONSULTAN PERENCANA
CV CIPTA ADI TAMA

Fajar Yulianto, ST
Team Leader


Ahli Sipil
Dwi Satio P, ST, M.Eng

Ahli Arsitek
Aris Pambudi, ST

Ahli ME
Agus Jaka M, ST

KODE

NOMOR GBR

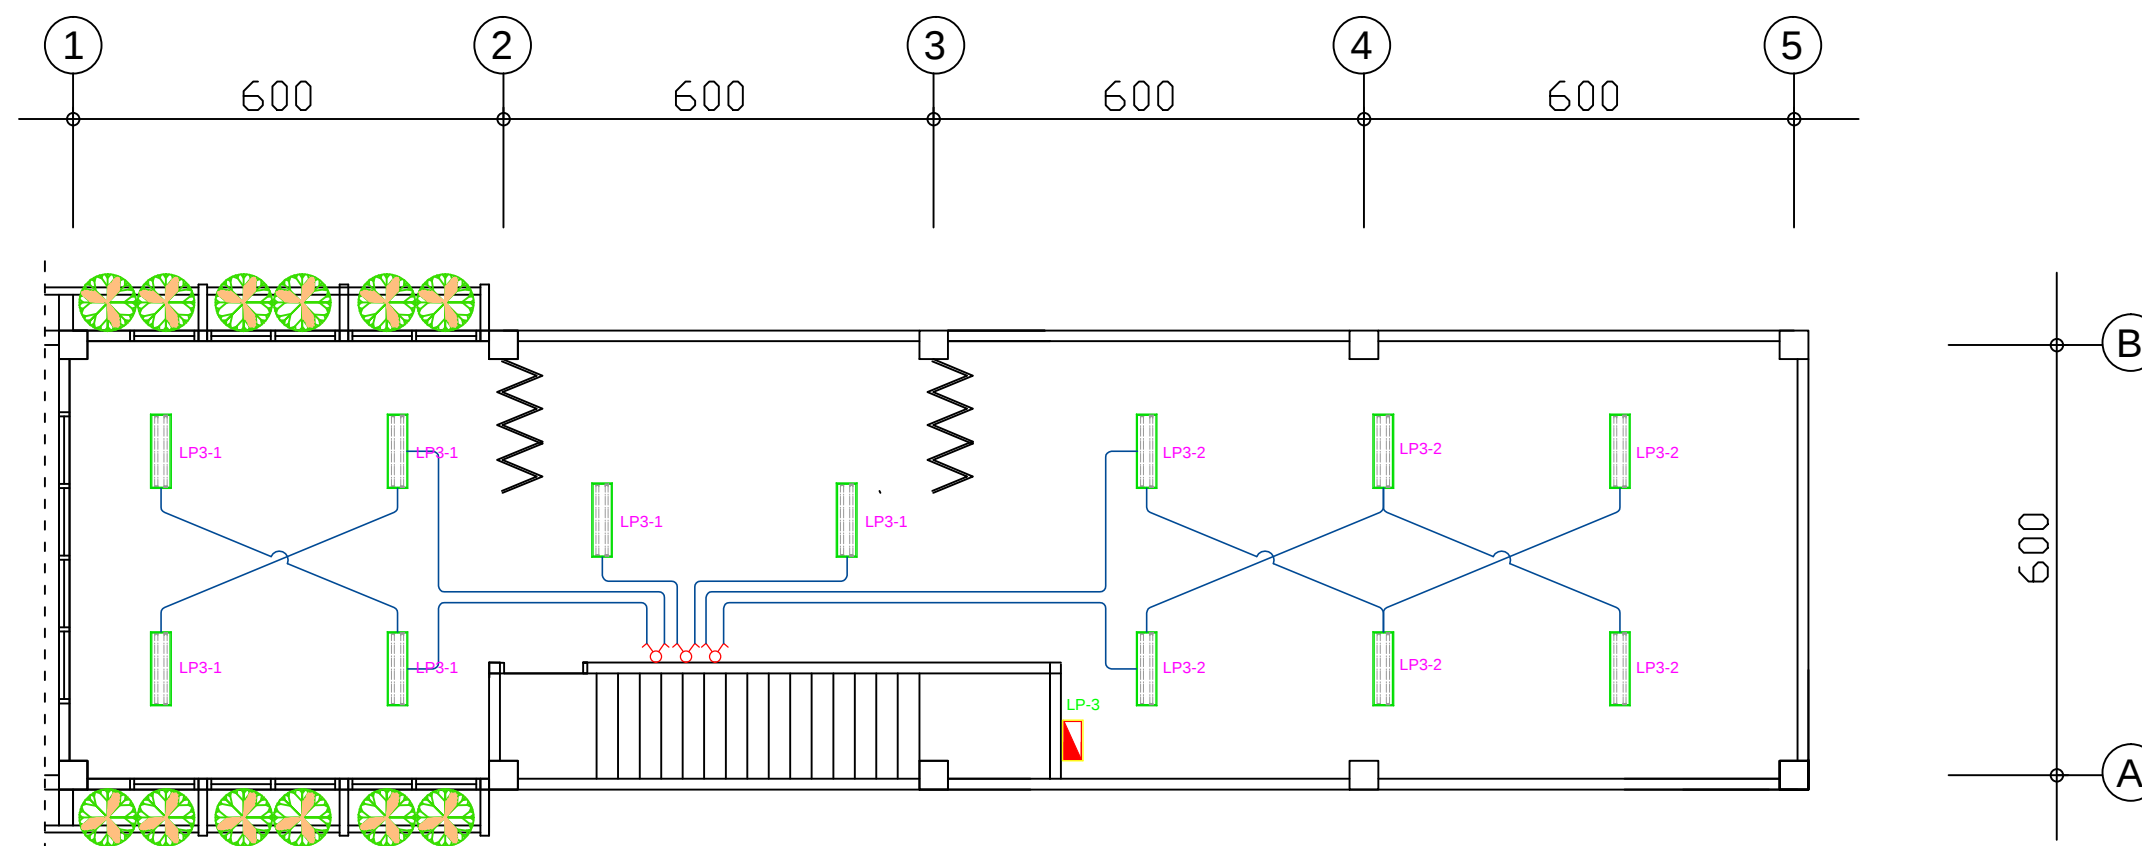


- DOWNLIGHT INBOW Dia. 4 inch E27 LED BULB 7W
- DOWNLIGHT INBOW Dia. 6 inch E27 LED BULB 13W
- RM M4 TL LED 2x18W
- SAKLAR SERI
- SAKLAR TUNGGAL

RENCANA TITIK LAMPU LT.3

Skala 1 : 100



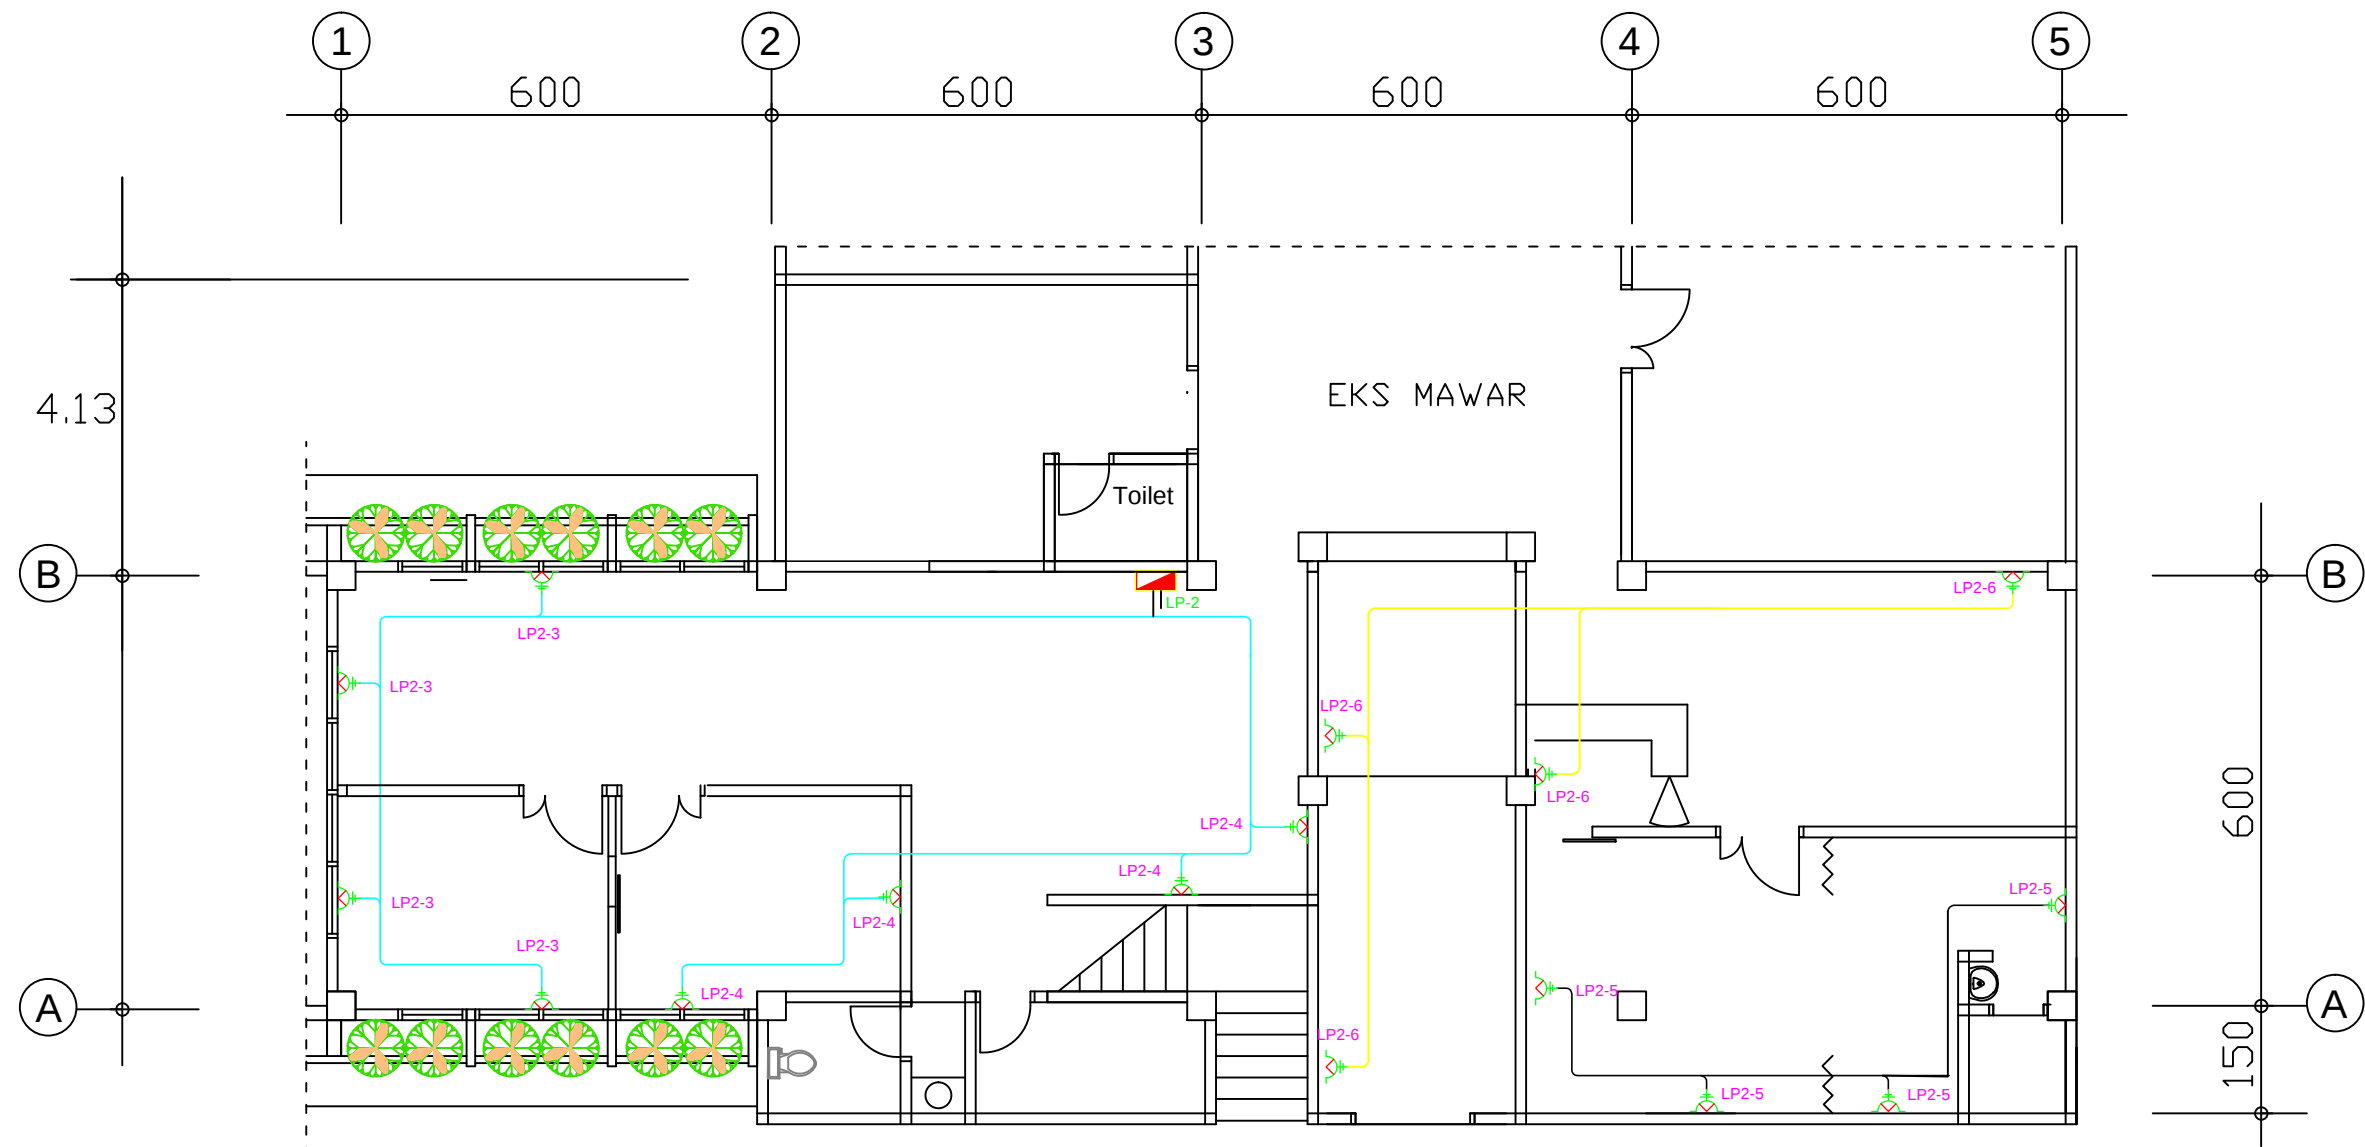

RENCANA STOP KONTAK LT.2

Skala 1 : 100



PEMERINTAH
KABUPATEN BANJARNEGARA

PEKERJAAN

PEMBANGUNAN RUMAH SAKIT
PENGADAAN BANGUNAN
GEDUNG KANTOR
PEMBANGUNAN LANTAI 2 DAN 3
RSUD H.J. ANNA LASMANAH
BANJARNEGARA

LOKASI

KABUPATEN BANJARNEGARA

**TAHUN ANGGARAN :
2017**

MENGETAHUI

KEPALA DINAS PEKERJAAN UMUM
KABUPATEN BANJARNEGARA

TATAG ROCHYADI, ST
NIP. 19611030 199302 1 001

MENGETAHUI/MENYETUJUI

DIREKTUR
RSUD KABUPATEN BANJARNEGARA

dr. AGUNG BUDIANTO, M.Kes.
NIP. 19700907 200212 1 008

MENGETAHUI/MENYETUJUI

PEJABAT PEMBUAT KOMITMEN

BUDI WAHYONO, SE
NIP. 19680520 199703 1011

KONSULTAN PERENCANA
CV CIPTA ADI TAMA

Fajar Yulianto, ST
Team Leader

Ahli Sipil
Dwi Satio P, ST, M.Eng

Ahli Arsitek
Aris Pambudi, ST

Ahli ME
Agus Jaka M, ST

KODE

NOMOR GBR





PEMERINTAH
KABUPATEN BANJARNEGARA

PEKERJAAN

PEMBANGUNAN RUMAH SAKIT
PENGADAAN BANGUNAN
GEDUNG KANTOR
PEMBANGUNAN LANTAI 2 DAN 3
RSUD H.J. ANNA LASMANAH
BANJARNEGARA

LOKASI

KABUPATEN BANJARNEGARA

TAHUN ANGGARAN :
2017

MENGETAHUI

KEPALA DINAS PEKERJAAN UMUM
KABUPATEN BANJARNEGARA

TATAG ROCHYADI, ST
NIP. 19611030 199302 1 001

MENGETAHUI/MENYETUJUI

DIREKTUR
RSUD KABUPATEN BANJARNEGARA

dr. AGUNG BUDIANTO, M.Kes.
NIP. 19700907 200212 1 008

MENGETAHUI/MENYETUJUI

PEJABAT PEMBUAT KOMITMEN

BUDI WAHYONO, SE
NIP. 19680520 199703 1011

KONSULTAN PERENCANA
CV CIPTA ADI TAMA

Fajar Yulianto, ST
Team Leader



Ahli Sipil
Dwi Satio P, ST, M.Eng

Ahli Arsitek
Aris Pambudi, ST


Ahli ME
Agus Jaka M, ST

KODE

NOMOR GBR

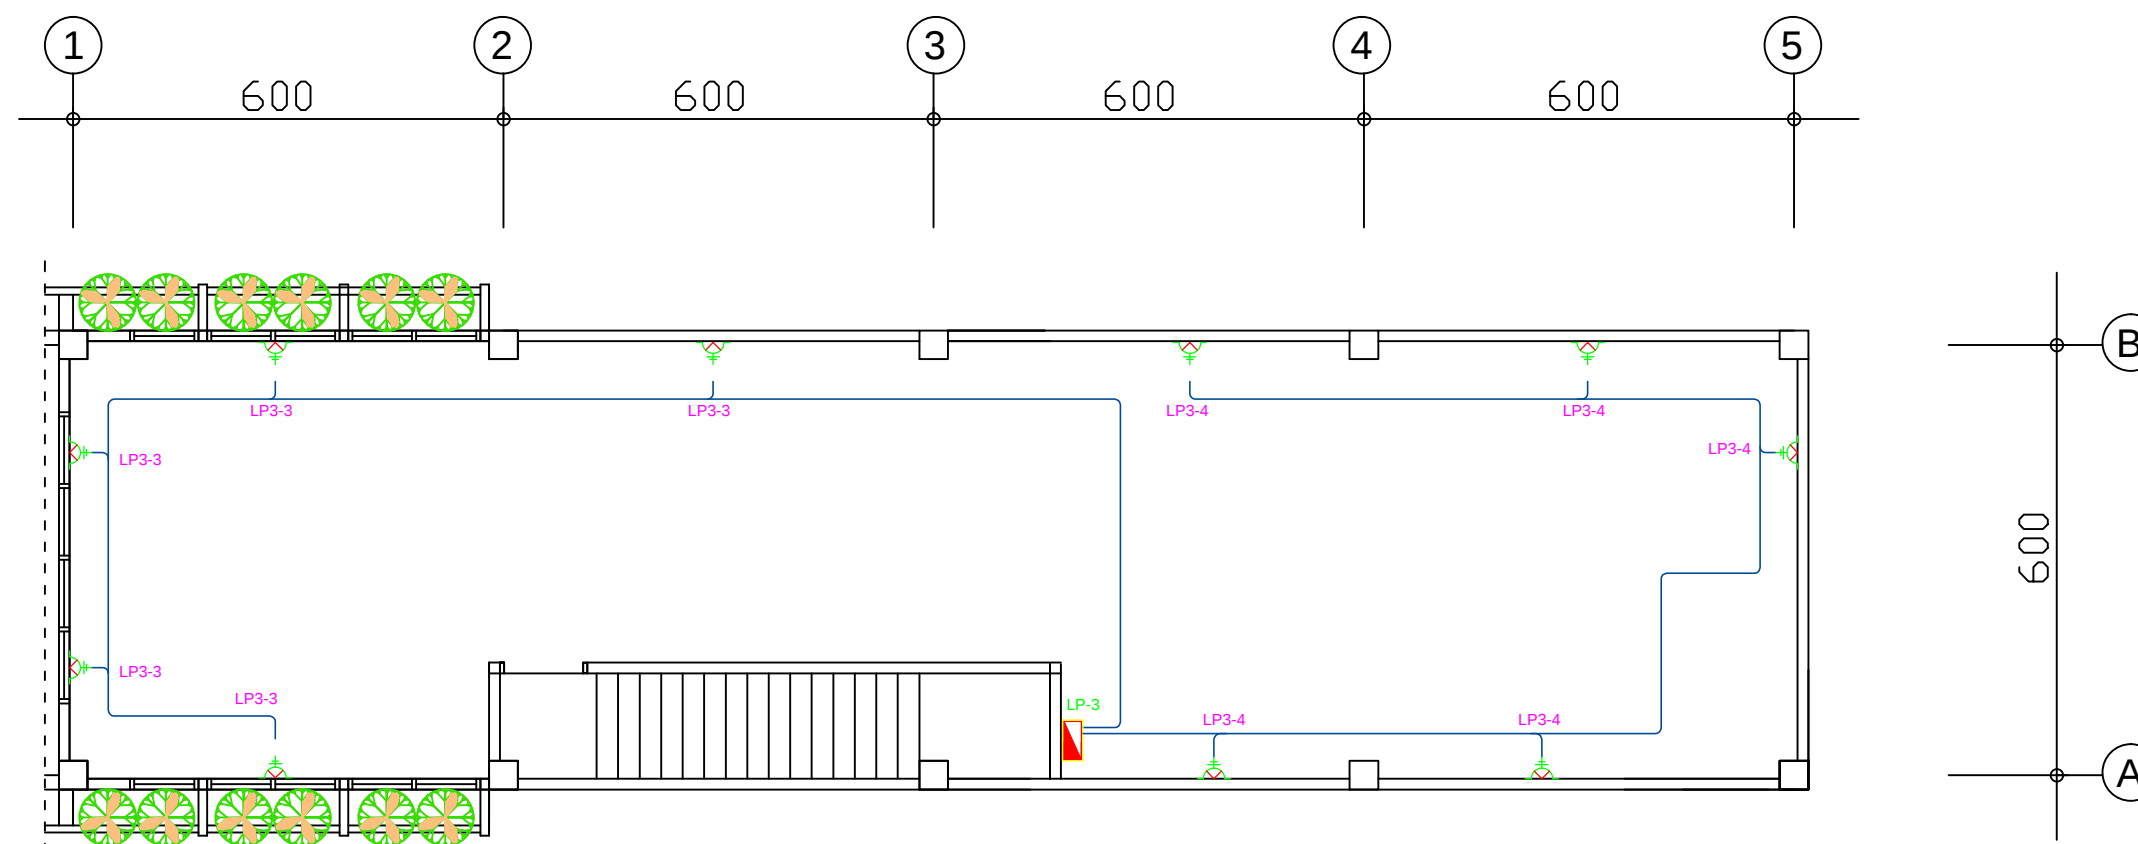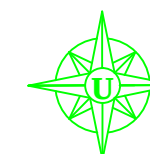

RENCANA STOP KONTAK LT.3
Skala 1 : 100

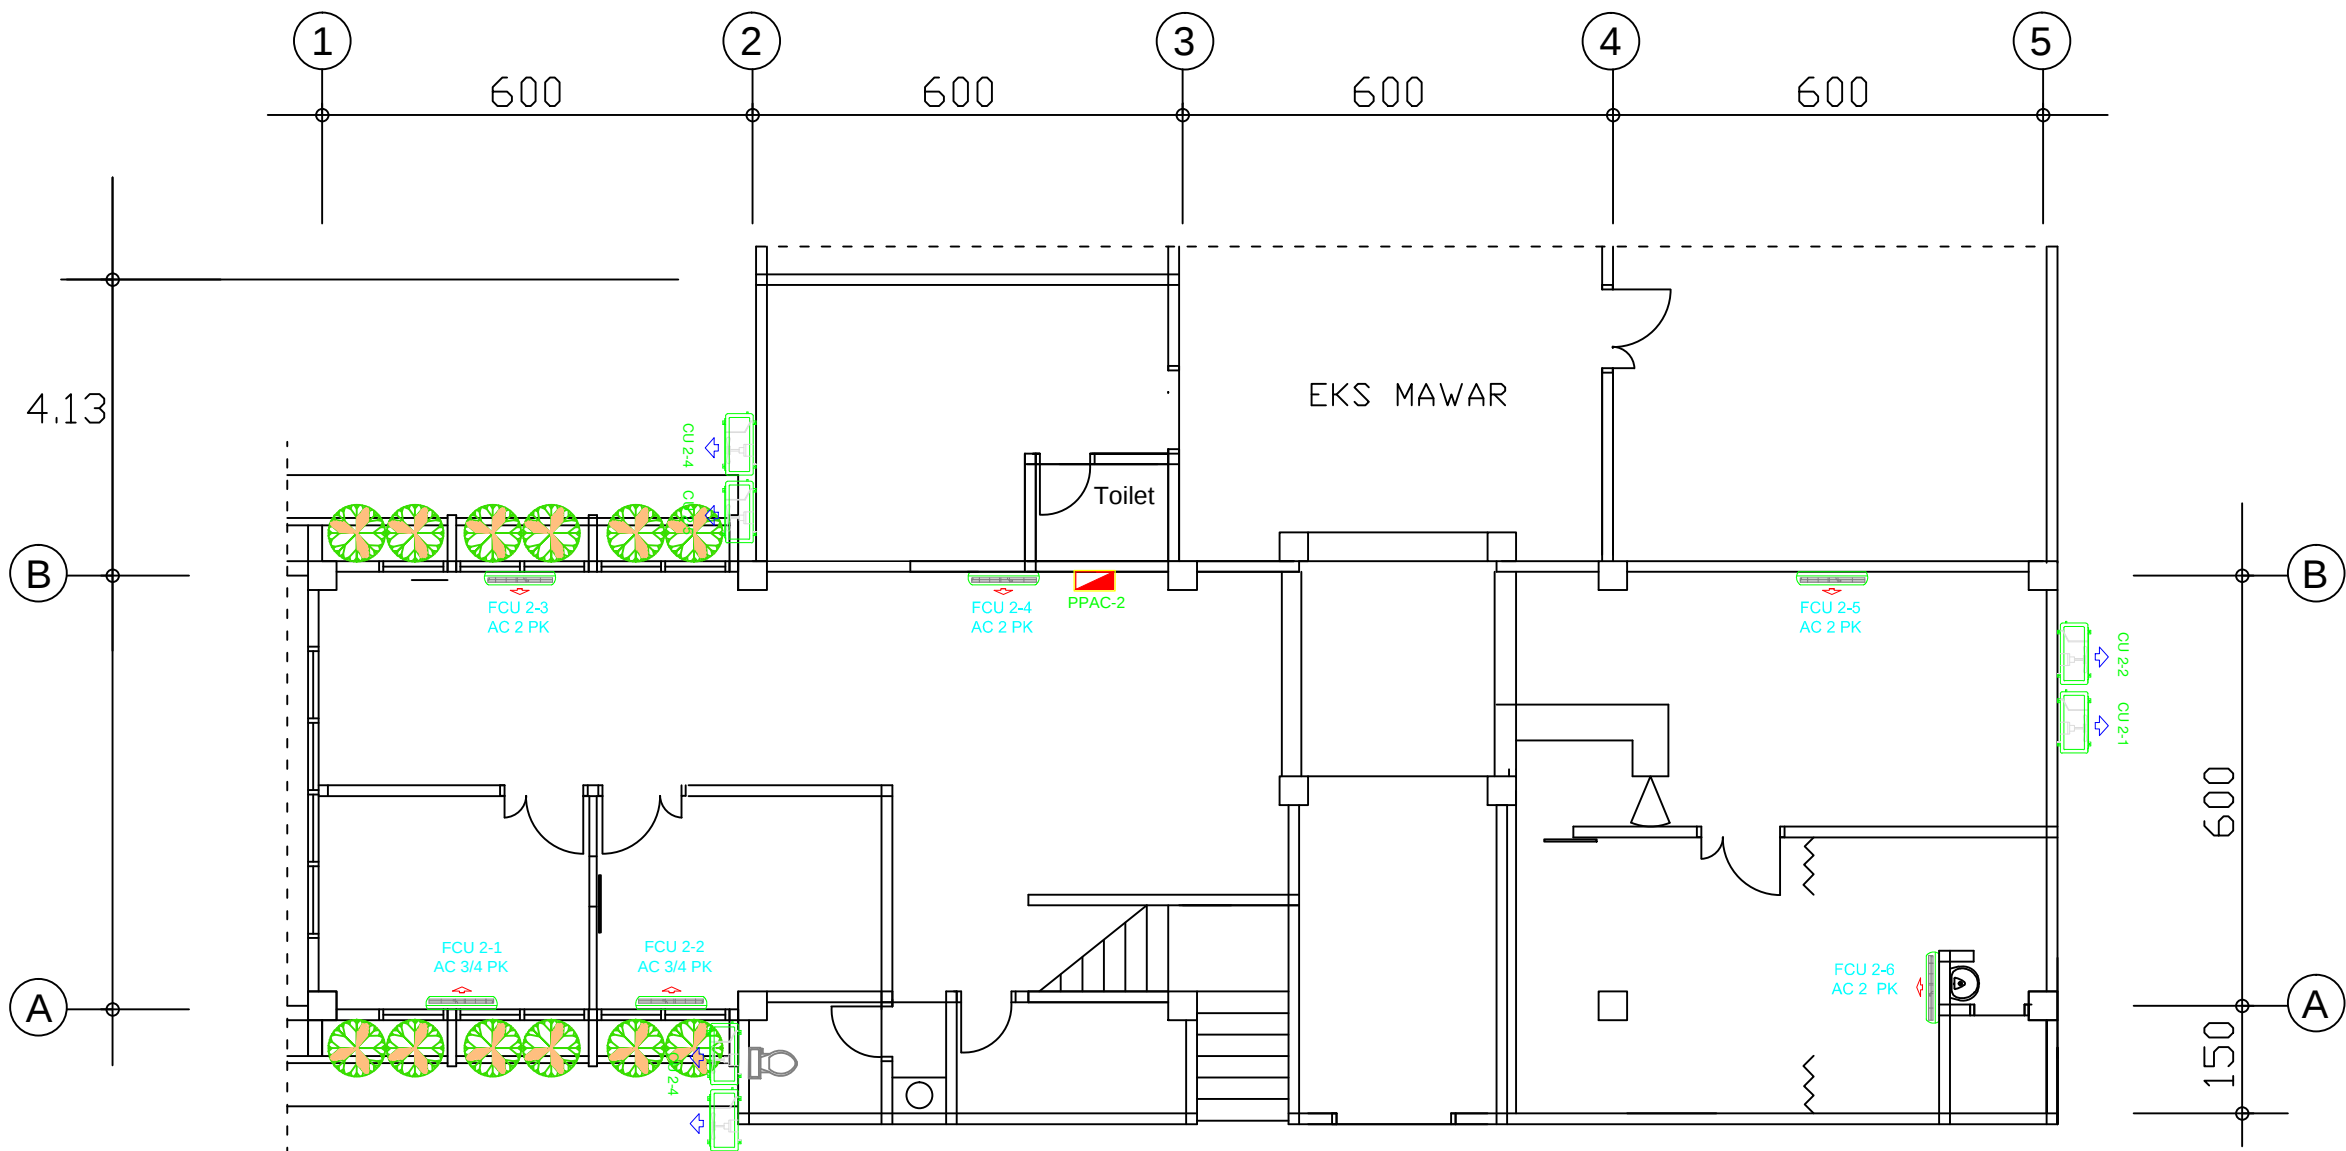

RENCANA TATA UDARA LT.2

Skala 1 : 100



PEMERINTAH
KABUPATEN BANJARNEGARA

PEKERJAAN

PEMBANGUNAN RUMAH SAKIT
PENGADAAN BANGUNAN
GEDUNG KANTOR
PEMBANGUNAN LANTAI 2 DAN 3
RSUD H.J. ANNA LASMANAH
BANJARNEGARA

LOKASI

KABUPATEN BANJARNEGARA

TAHUN ANGGARAN :
2017

MENGETAHUI

KEPALA DINAS PEKERJAAN UMUM
KABUPATEN BANJARNEGARA

TATAG ROCHYADI, ST
NIP. 19611030 199302 1 001

MENGETAHUI/MENYETUJUI

DIREKTUR
RSUD KABUPATEN BANJARNEGARA

dr. AGUNG BUDIANTO, M.Kes.
NIP. 19700907 200212 1 008

MENGETAHUI/MENYETUJUI

PEJABAT PEMBUAT KOMITMEN

BUDI WAHYONO, SE
NIP. 19680520 199703 1011

KONSULTAN PERENCANA
CV CIPTA ADI TAMA

Fajar Yulianto, ST
Team Leader

Ahli Sipil
Dwi Satio P, ST, M.Eng

Ahli Arsitek
Aris Pambudi, ST

Ahli ME
Agus Jaka M, ST

KODE

NOMOR GBR





PEMERINTAH
KABUPATEN BANJARNEGARA

PEKERJAAN

PEMBANGUNAN RUMAH SAKIT
PENGADAAN BANGUNAN
GEDUNG KANTOR
PEMBANGUNAN LANTAI 2 DAN 3
RSUD H.J. ANNA LASMANAH
BANJARNEGARA

LOKASI

KABUPATEN BANJARNEGARA

TAHUN ANGGARAN :
2017

MENGETAHUI

KEPALA DINAS PEKERJAAN UMUM
KABUPATEN BANJARNEGARA

TATAG ROCHYADIST
NIP. 19611030 199302 1 001

MENGETAHUI/MENYETUJUI

DIREKTUR
RSUD KABUPATEN BANJARNEGARA

dr. AGUNG BUDIANTO, M.Kes.
NIP. 19700907 200212 1 008

MENGETAHUI/MENYETUJUI

PEJABAT PEMBUAT KOMITMEN

BUDI WAHYONO, SE
NIP.19680520 199703 1011

KONSULTAN PERENCANA
CV CIPTA ADI TAMA

Fajar Yulianto, ST
Team Leader


Ahli Sipil
Dwi Satio P, ST, M.Eng

Ahli Arsitek
Aris Pambudi, ST

Ahli ME
Agus Jaka M, ST


KODE

NOMOR GBR

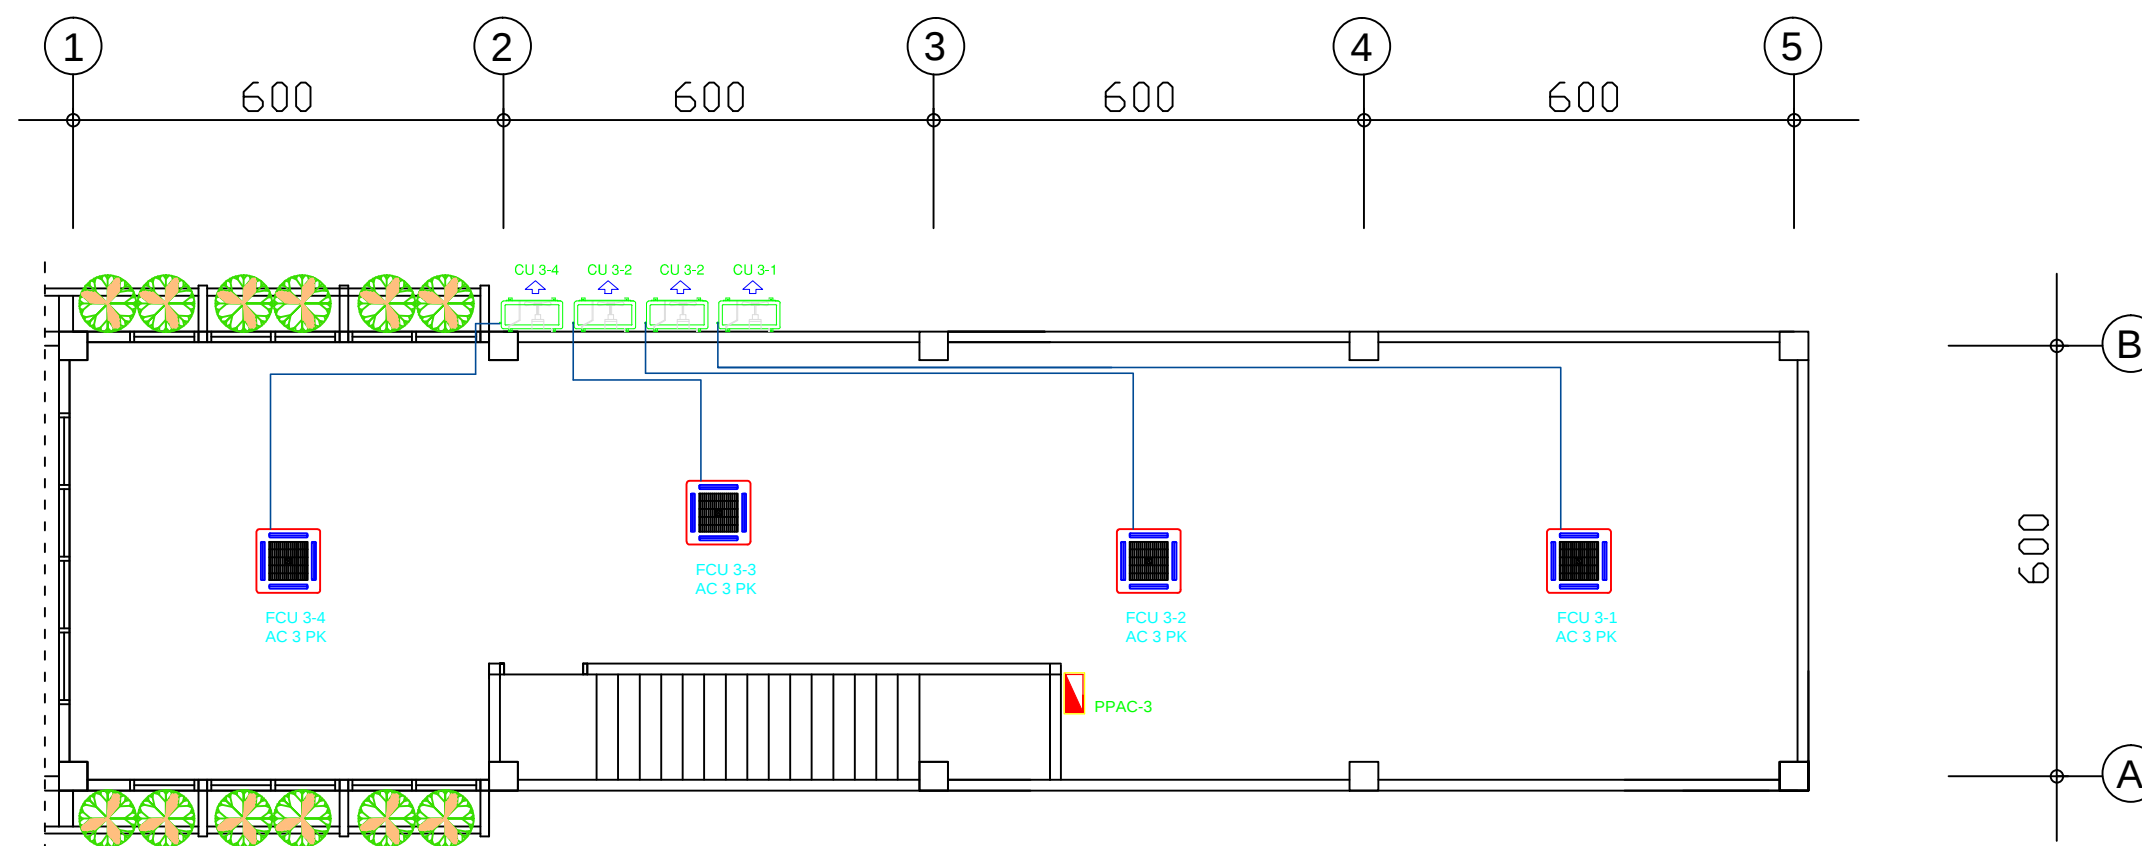

RENCANA TATA UDARA LT.3

Skala 1 : 100

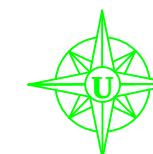



PEMERINTAH
KABUPATEN BANJARNEGARA

PEKERJAAN

PEMBANGUNAN RUMAH SAKIT
PENGADAAN BANGUNAN
GEDUNG KANTOR
PEMBANGUNAN LANTAI 2 DAN 3
RSUD H.J. ANNA LASMANAH
BANJARNEGARA

LOKASI

KABUPATEN BANJARNEGARA

TAHUN ANGGARAN :
2017

MENGETAHUI

KEPALA DINAS PEKERJAAN UMUM
KABUPATEN BANJARNEGARA

TATAG ROCHYADI, ST
NIP. 19611030 199302 1 001

MENGETAHUI/MENYETUJUI

DIREKTUR
RSUD KABUPATEN BANJARNEGARA

dr. AGUNG BUDIANTO, M.Kes.
NIP. 19700907 200212 1 008

MENGETAHUI/MENYETUJUI

PEJABAT PEMBUAT KOMITMEN

BUDI WAHYONO, SE
NIP. 19680520 199703 1011

KONSULTAN PERENCANA
CV CIPTA ADI TAMA

Fajar Yulianto, ST
Team Leader


Ahli Sipil
Dwi Satio P, ST, M.Eng

Ahli Arsitek
Aris Pambudi, ST

Ahli ME
Agus Jaka M, ST

KODE

NOMOR GBR

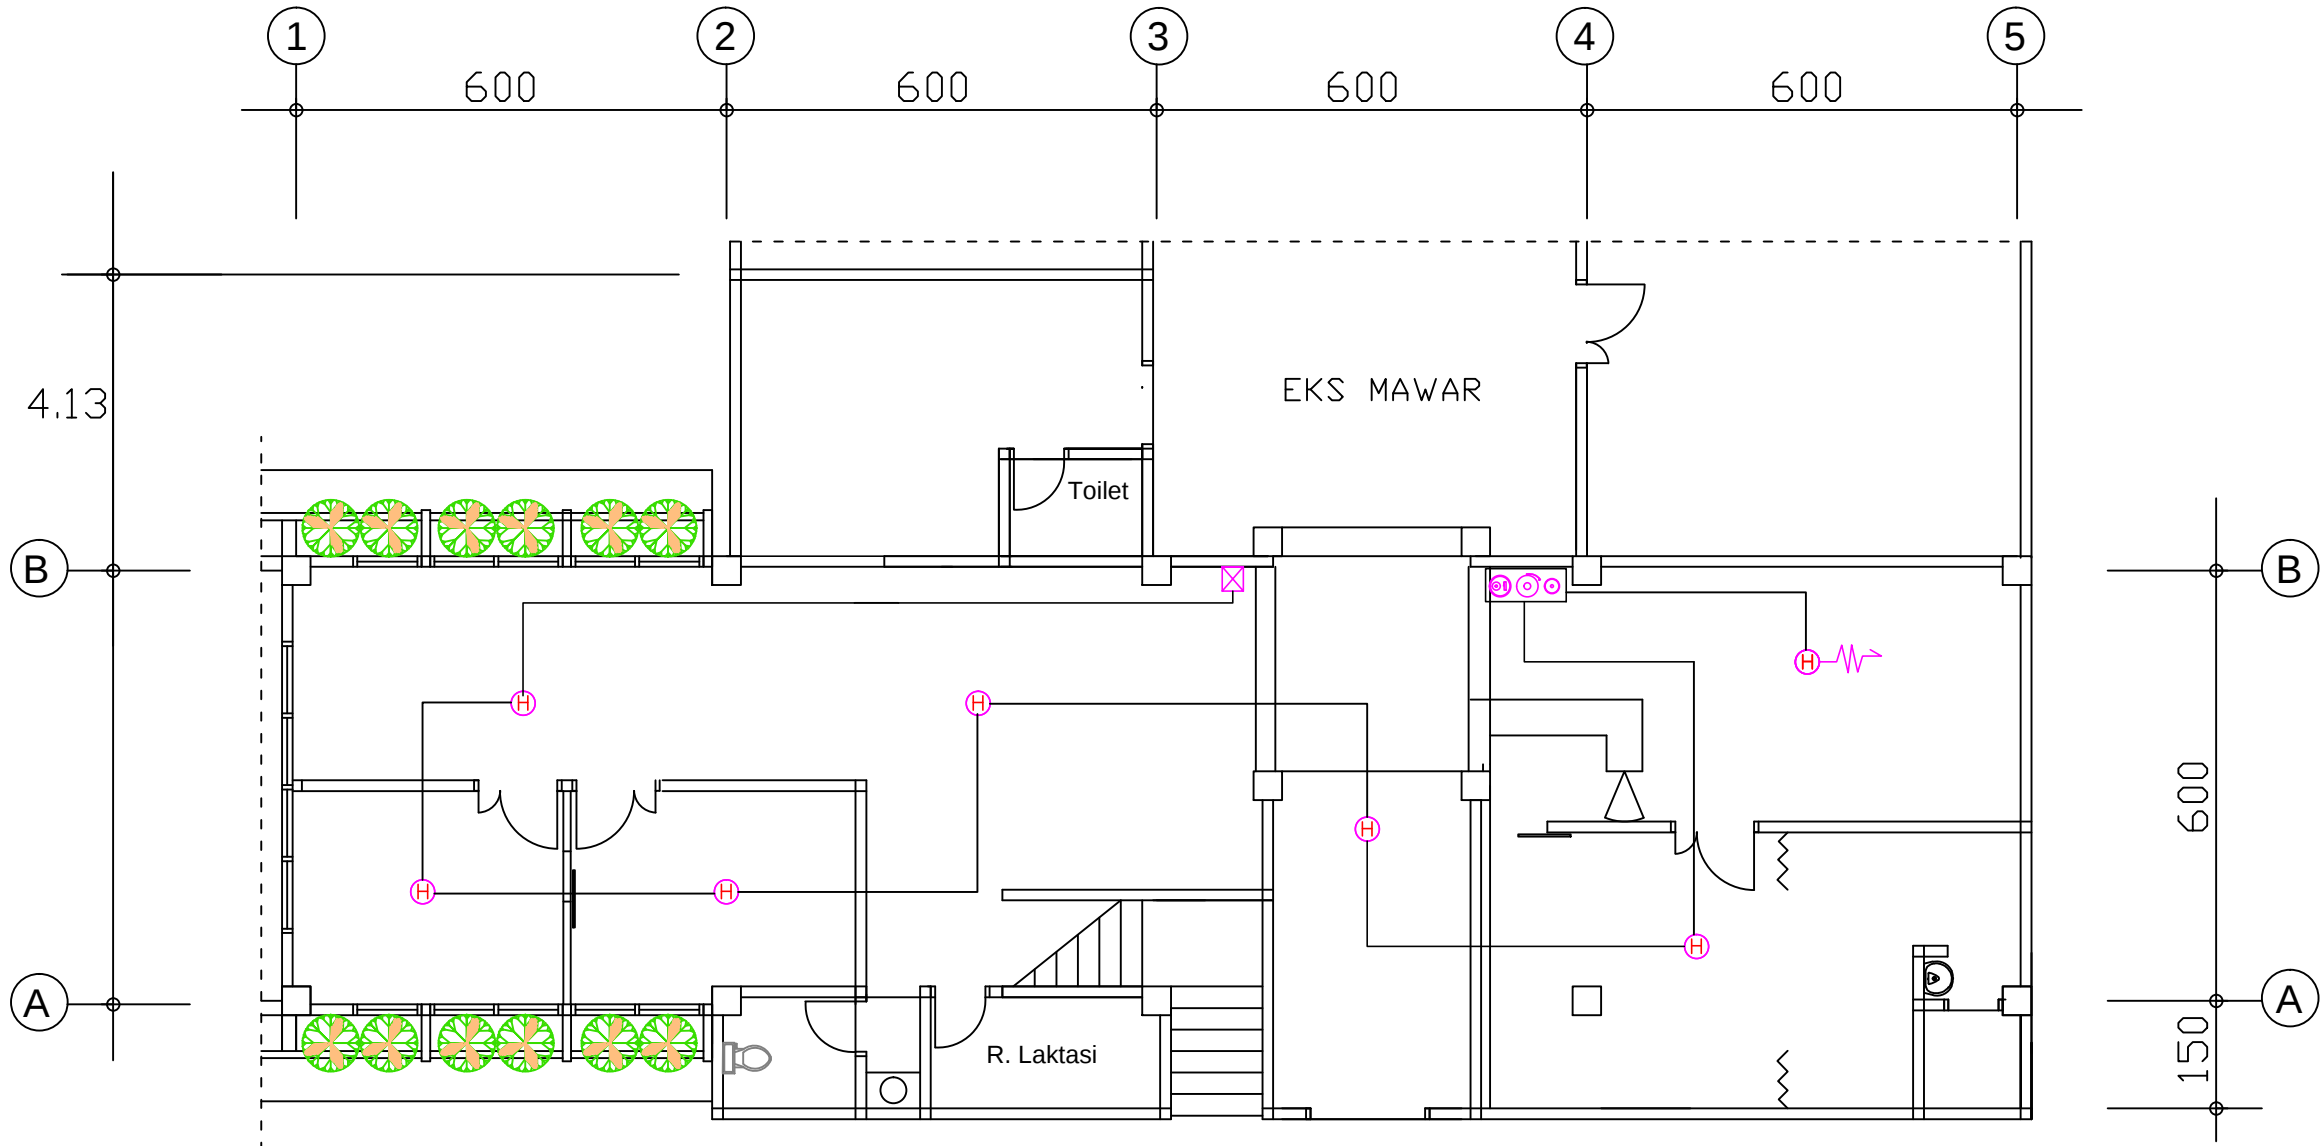

RENCANA FIRE ALARM LT.2

Skala 1 : 100



PEMERINTAH
KABUPATEN BANJARNEGARA

PEKERJAAN

PEMBANGUNAN RUMAH SAKIT
PENGADAAN BANGUNAN
GEDUNG KANTOR
PEMBANGUNAN LANTAI 2 DAN 3
RSUD HJ. ANNA LASMANAH
BANJARNEGARA

LOKASI

KABUPATEN BANJARNEGARA

TAHUN ANGGARAN :
2017

MENGETAHUI

KEPALA DINAS PEKERJAAN UMUM
KABUPATEN BANJARNEGARA

TATAG ROCHYADI, ST
NIP. 19611030 199302 1 001

MENGETAHUI/MENYETUJUI

DIREKTUR
RSUD KABUPATEN BANJARNEGARA

dr. AGUNG BUDIANTO, M.Kes.
NIP. 19700907 200212 1 008

MENGETAHUI/MENYETUJUI

PEJABAT PEMBUAT KOMITMEN

BUDI WAHYONO, SE
NIP.19680520 199703 1011

KONSULTAN PERENCANA
CV CIPTA ADI TAMA

Fajar Yulianto, ST
Team Leader


Ahli Sipil
Dwi Satio P, ST, M.Eng

Ahli Arsitek
Aris Pambudi, ST

Ahli ME
Agus Jaka M, ST

KODE

NOMOR GBR

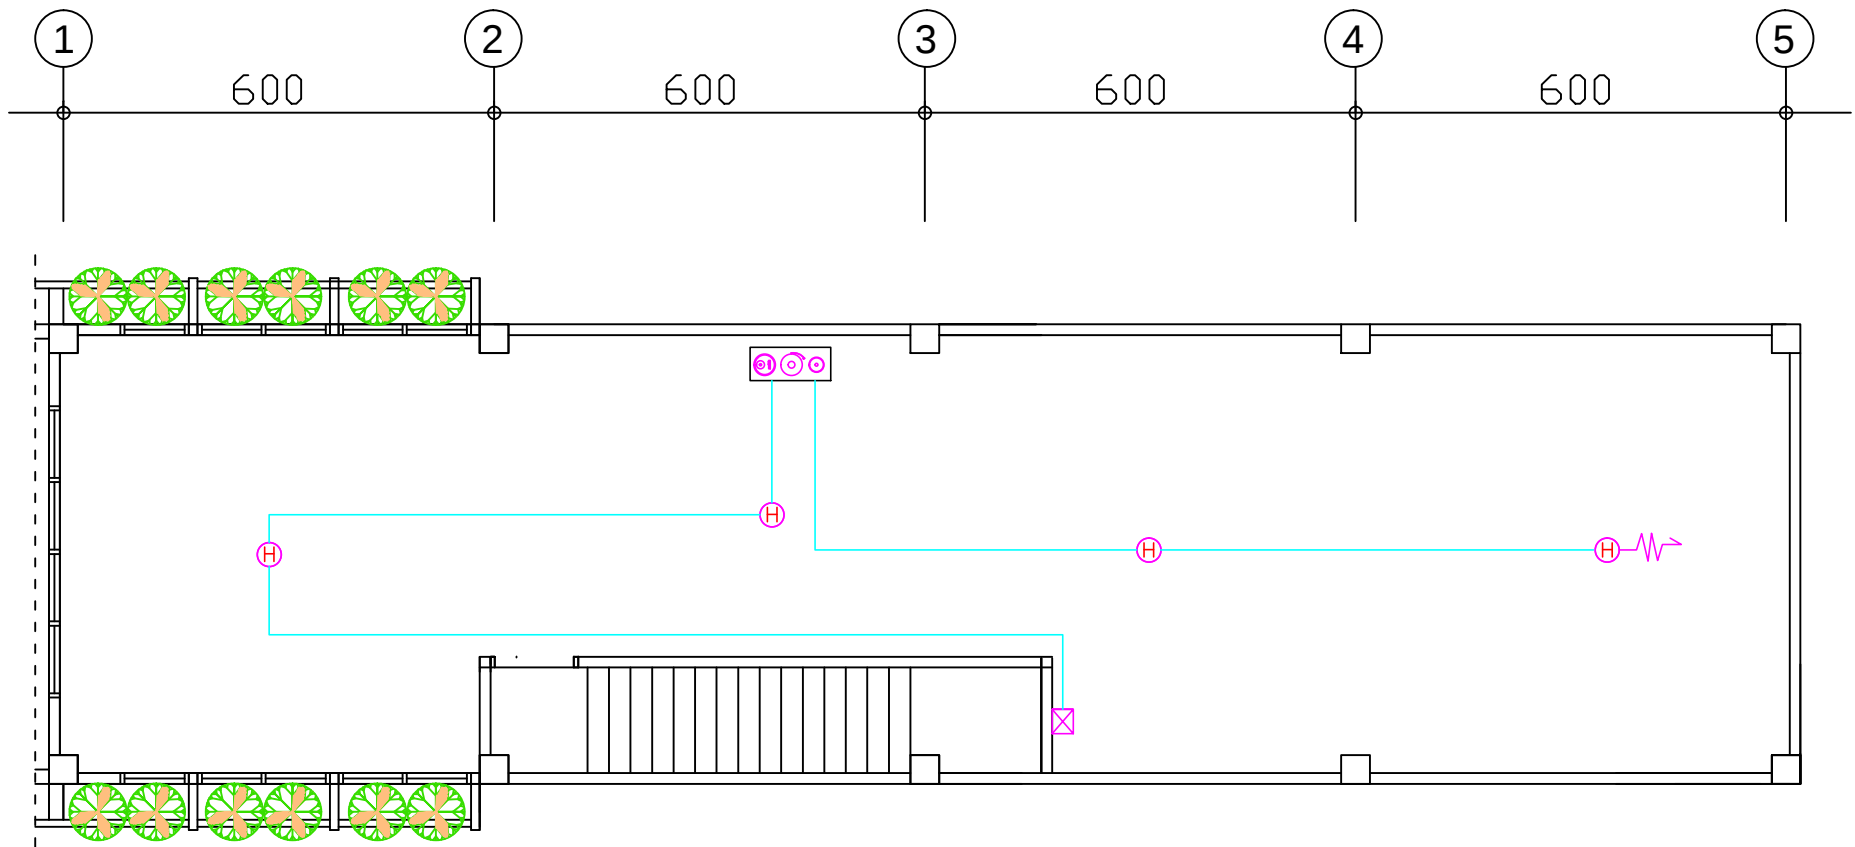

RENCANA FIRE ALARM LT.3
Skala 1 : 100





PEMERINTAH
KABUPATEN BANJARNEGARA

PEKERJAAN

PEMBANGUNAN RUMAH SAKIT
PENGADAAN BANGUNAN
GEDUNG KANTOR
PEMBANGUNAN LANTAI 2 DAN 3
RSUD H.J. ANNA LASMANAH
BANJARNEGARA

LOKASI

KABUPATEN BANJARNEGARA

TAHUN ANGGARAN :
2017

MENGETAHUI

KEPALA DINAS PEKERJAAN UMUM
KABUPATEN BANJARNEGARA

TATAG ROCHYADI, ST
NIP. 19611030 199302 1 001

MENGETAHUI/MENYETUJUI

DIREKTUR
RSUD KABUPATEN BANJARNEGARA

dr. AGUNG BUDIANTO, M.Kes.
NIP. 19700907 200212 1 008

MENGETAHUI/MENYETUJUI

PEJABAT PEMBUAT KOMITMEN

BUDI WAHYONO, SE
NIP. 19680520 199703 1011

KONSULTAN PERENCANA
CV CIPTA ADI TAMA

Fajar Yulianto, ST
Team Leader



Ahli Sipil
Dwi Satio P, ST, M.Eng

Ahli Arsitek
Aris Pambudi, ST

Ahli ME
Agus Jaka M, ST

KODE

NOMOR GBR

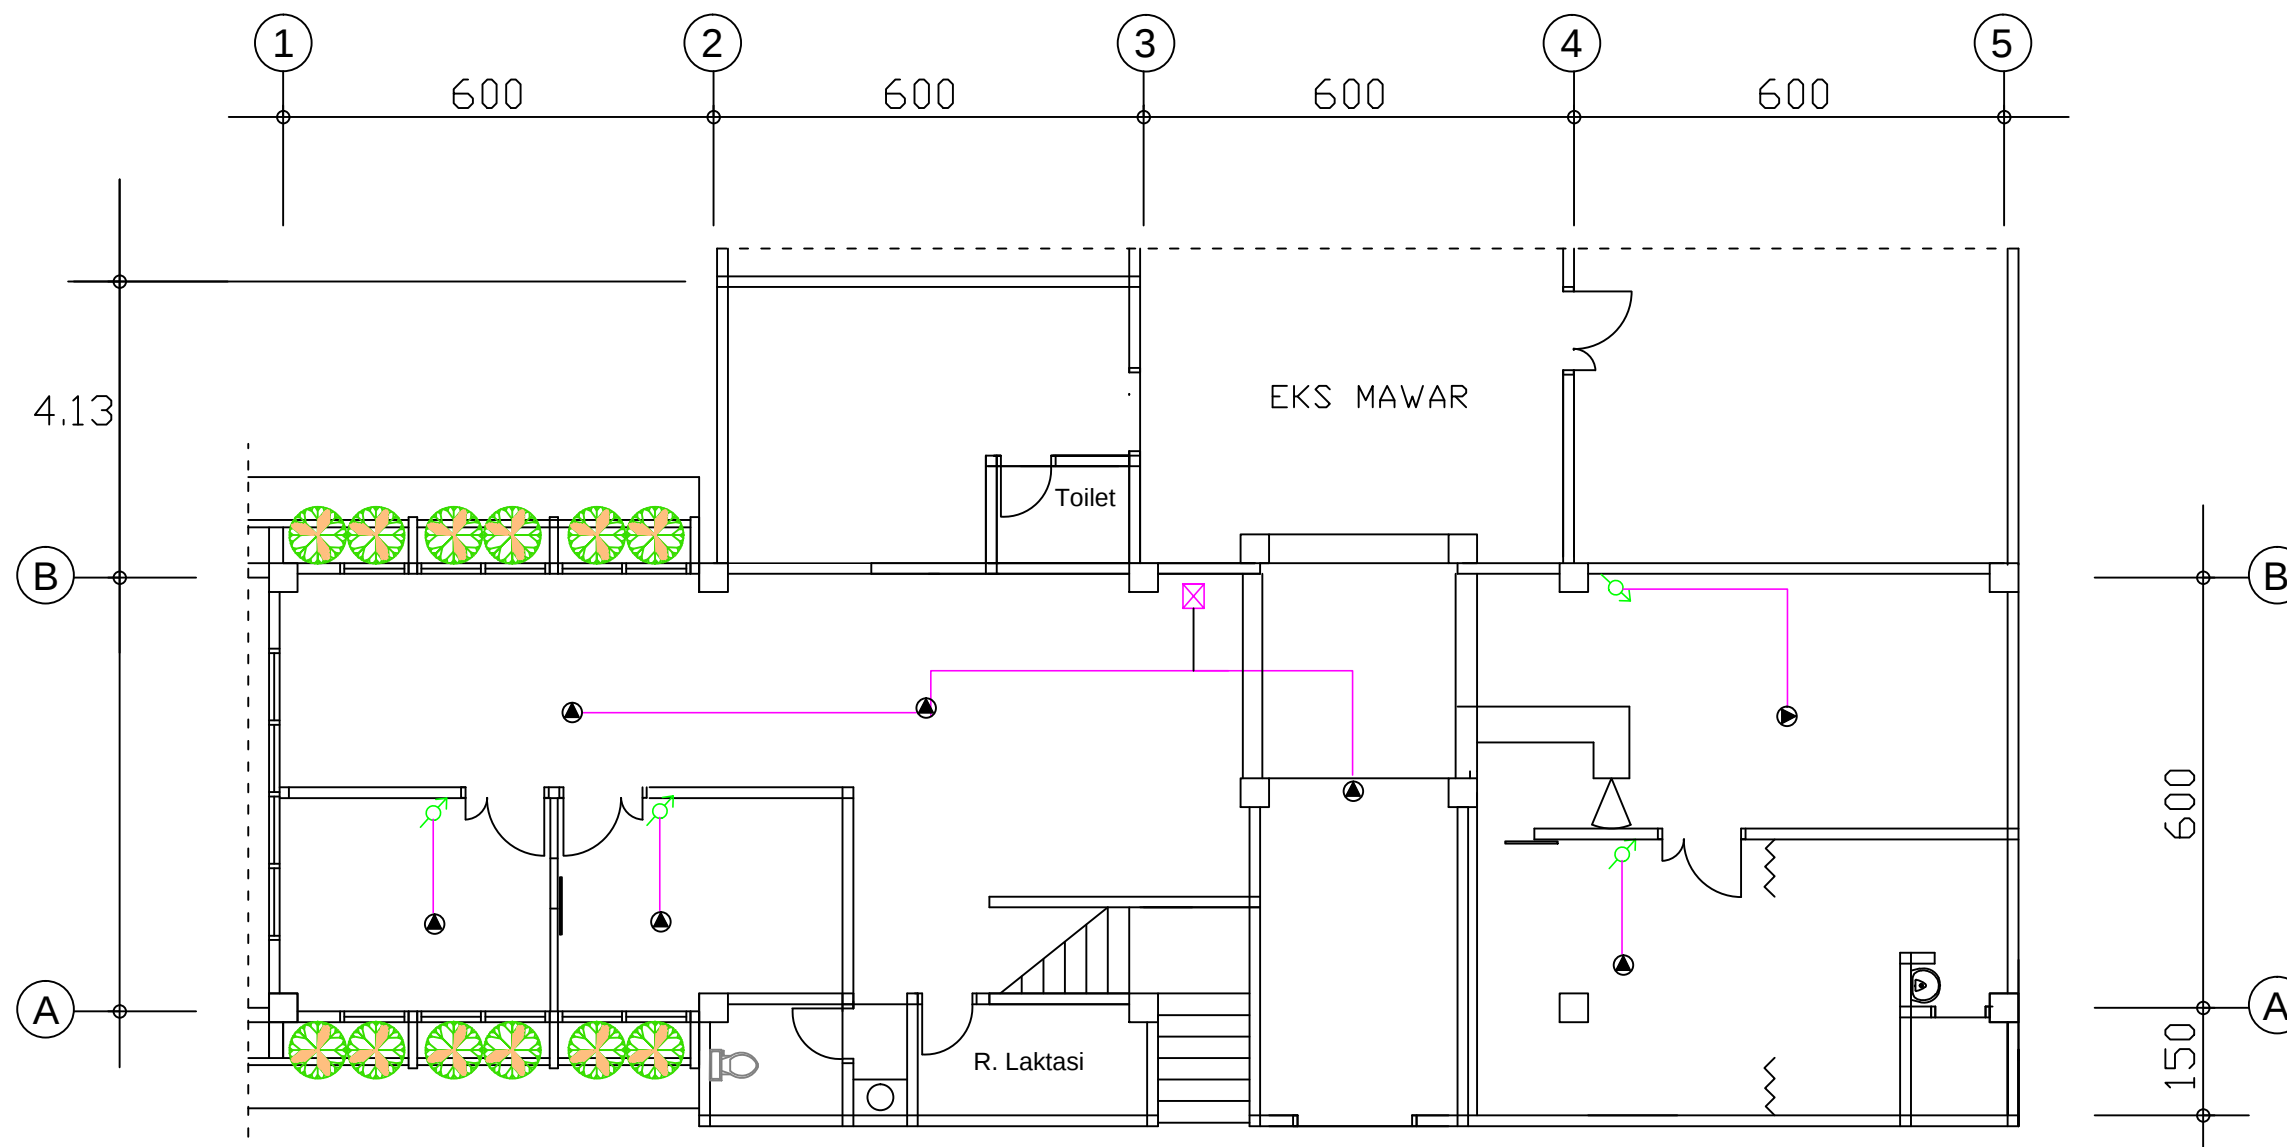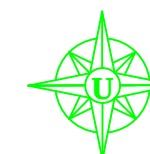

RENCANA TATA SUARA LT.2

Skala 1 : 100



PEMERINTAH
KABUPATEN BANJARNEGARA

PEKERJAAN

PEMBANGUNAN RUMAH SAKIT
PENGADAAN BANGUNAN
GEDUNG KANTOR
PEMBANGUNAN LANTAI 2 DAN 3
RSUD H.J. ANNA LASMANAH
BANJARNEGARA

LOKASI

KABUPATEN BANJARNEGARA

TAHUN ANGGARAN :
2017

MENGETAHUI

KEPALA DINAS PEKERJAAN UMUM
KABUPATEN BANJARNEGARA

TATAG ROCHYADI,ST
NIP. 19611030 199302 1 001

MENGETAHUI/MENYETUJUI

DIREKTUR
RSUD KABUPATEN BANJARNEGARA

dr. AGUNG BUDIANTO, M.Kes.
NIP. 19700907 200212 1 008

MENGETAHUI/MENYETUJUI

PEJABAT PEMBUAT KOMITMEN

BUDI WAHYONO, SE
NIP.19680520 199703 1011

KONSULTAN PERENCANA
CV CIPTA ADI TAMA

Fajar Yulianto, ST
Team Leader


Ahli Sipil
Dwi Satio P, ST, M.Eng

Ahli Arsitek
Aris Pambudi, ST

Ahli ME
Agus Jaka M, ST

KODE

NOMOR GBR

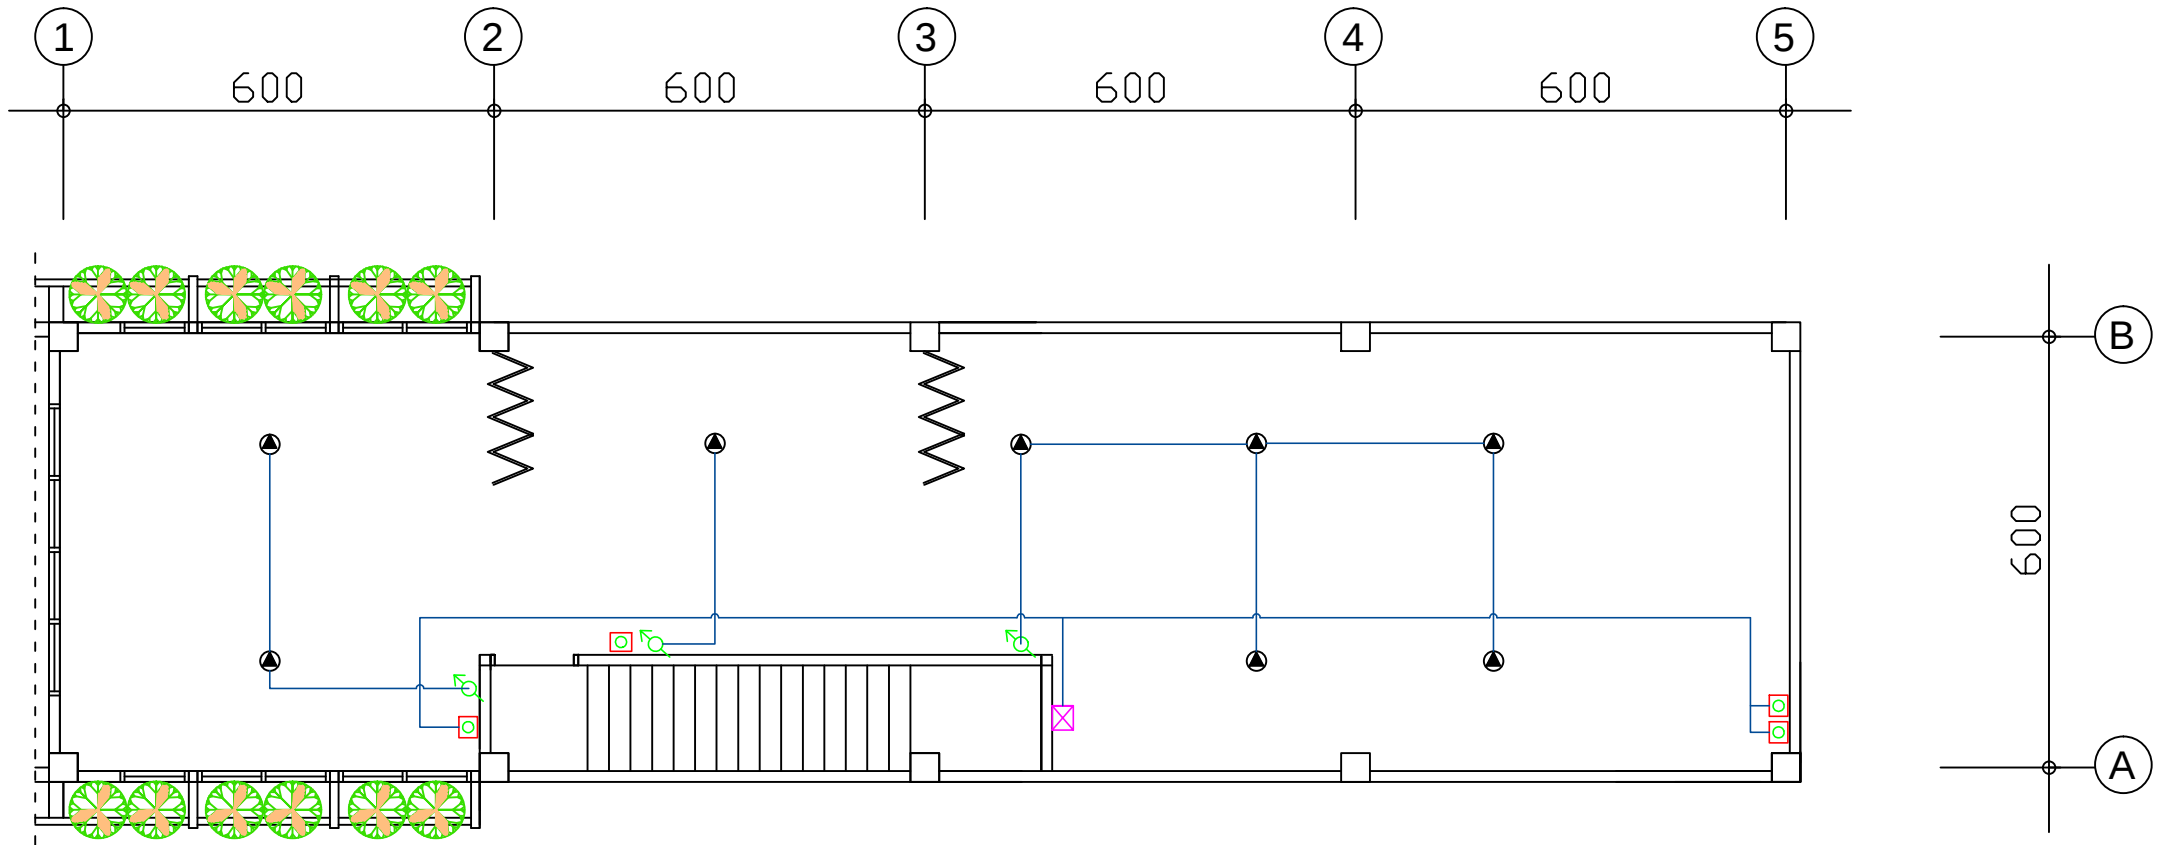

RENCANA TATA SUARA LT.3

Skala 1 : 100

