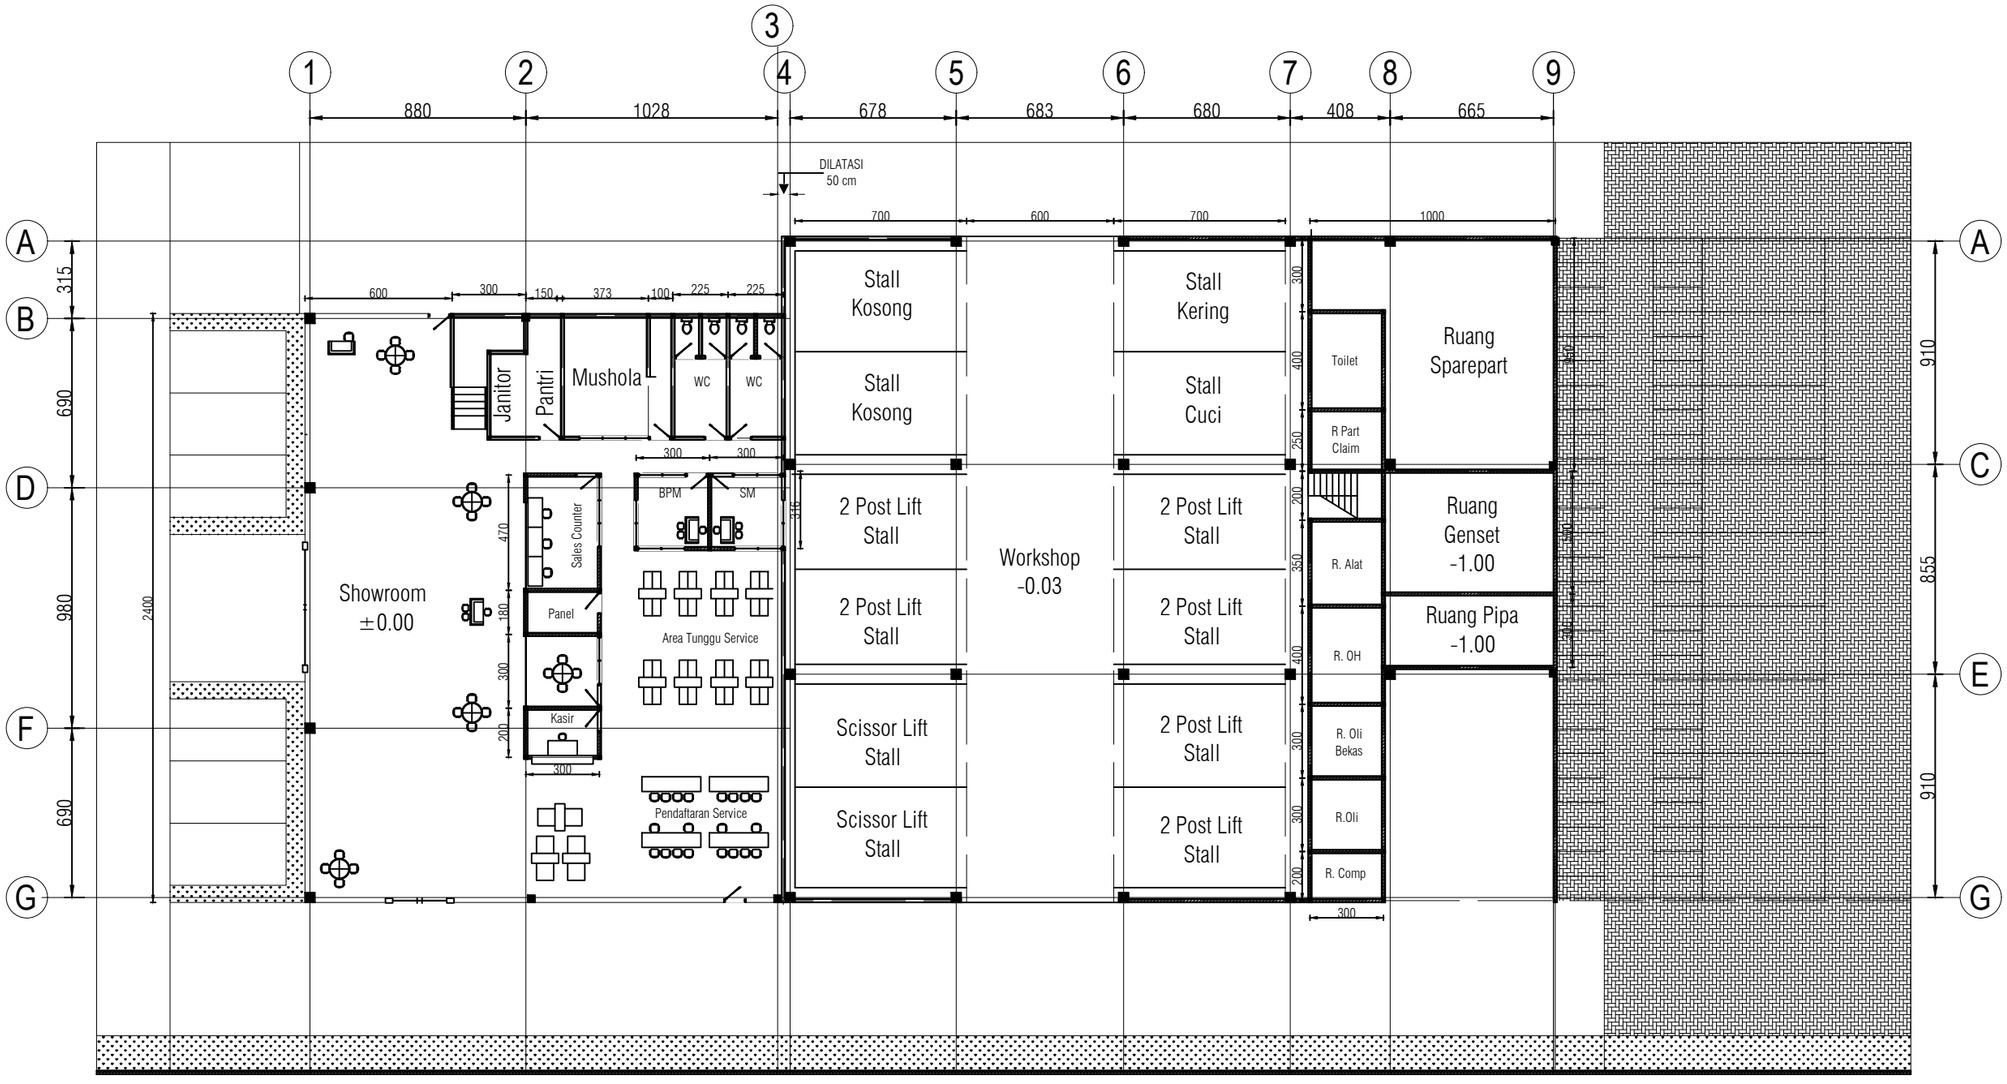

DENAH LANTAI DASAR

SKALA 1: 250

KETERANGAN

—

CODE KODE	NOTES & REVISION	DATE

SUZUKI

PROJECTS / PROYEK : SHOWROOM 3S
SEJAHTERASUNINDO TRADA
BUKIT SEMARANG

APPROVED / MENGETAHUI

KONSULTAN PERENCANA

PT. NARWASTU DESIGN ARCHITECTS
Jl. Totem III B6-03 Kampoeng Hollywood
Grand Greenwood Estate- Semarang 50122
Telp. 024 76671033/70149503
email : narwastu_desain@yahoo.com

PENANGGUNG JAWAB :

Ir. SUGIARTO, MA.,IAI.
Direktur Utama

GAMBAR :	SKALA :
DENAH LANTAI DASAR	1: 250

KOORDINATOR TIM	Ir. SUGIARTO, MA., IAI		
ARSITEK	NITARIA NOVITA, ST.		
	ENRIQO V, ST.		
STRUKTUR			
MEK / ELEK			
ESTIMATOR			
DIGAMBAR			
NO GAMBAR		KODE	
JUMLAH LEMBAR			