

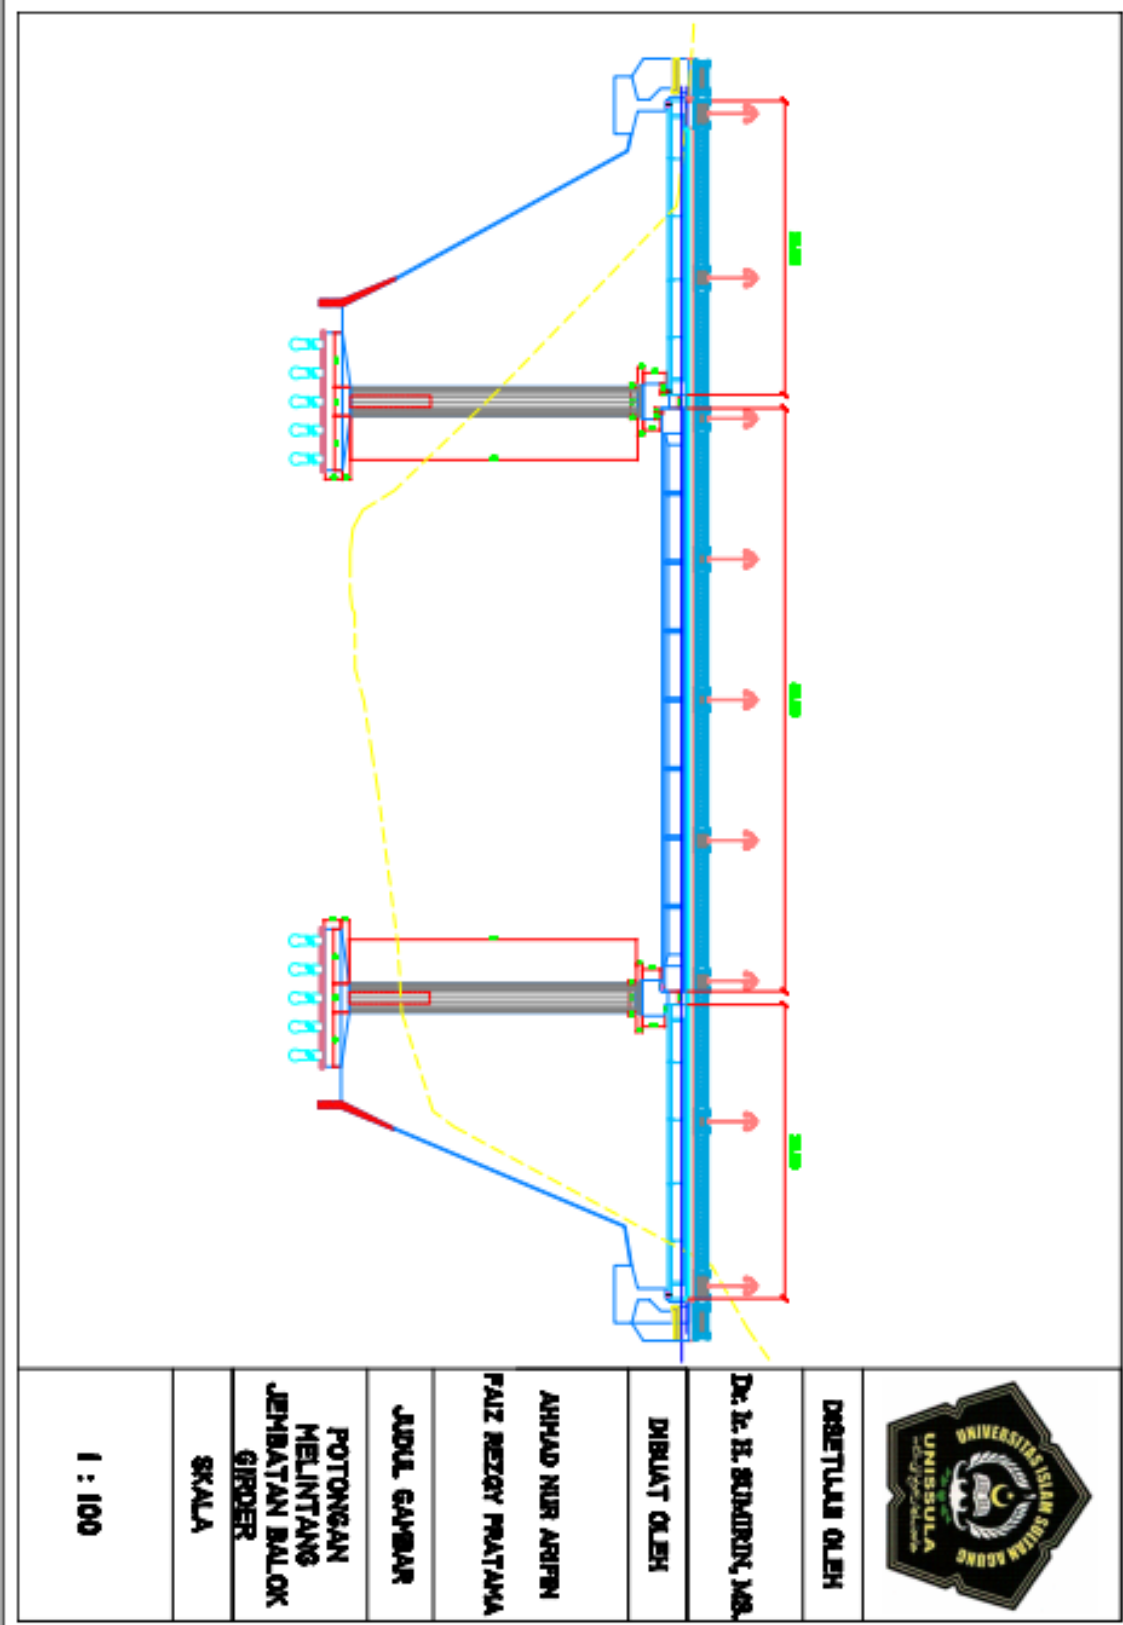


LAMPIRAN

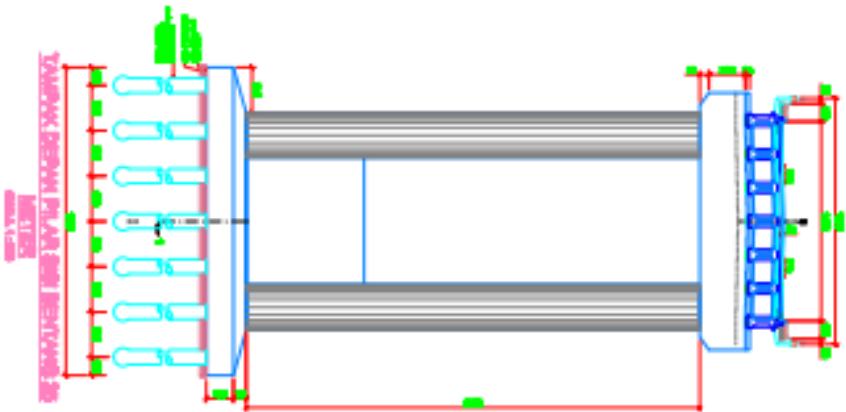

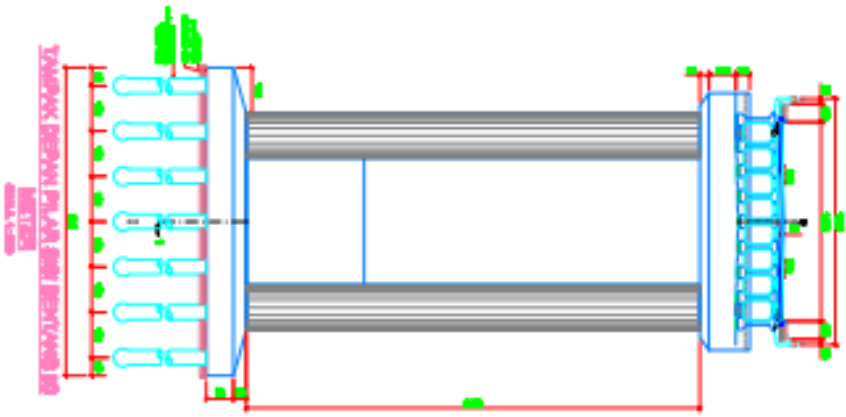

DIREVISI OLEH

DR. E. H. SUNDIEN, M.B.

DIBUAT OLEH

ANWAD NUR ANFIN


FAIZ BEZDY PRATAMA

JUDUL GAMBAR

**POTONGAN
MELINTANG
JEMBATAN BALOK
GIRDER**

SKALA

1 : 200

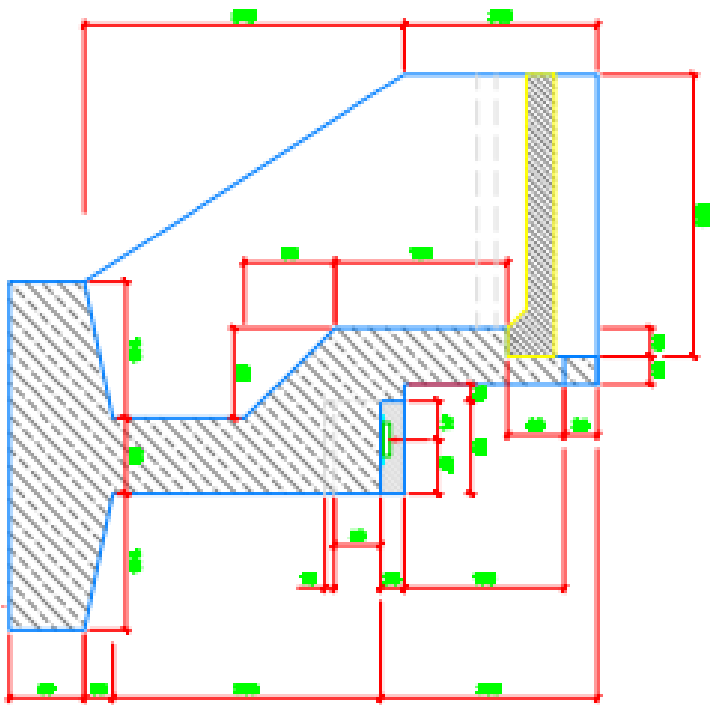

DISETUJUI OLEH

DR. Ir. H. SUMEDIN, MSc.



DIBUAT OLEH

ALYIAD NUR ARIFIN

FAIZ REZQY PRATAMA

JUDUL GAMBAR

DETAIL ABUTMEN

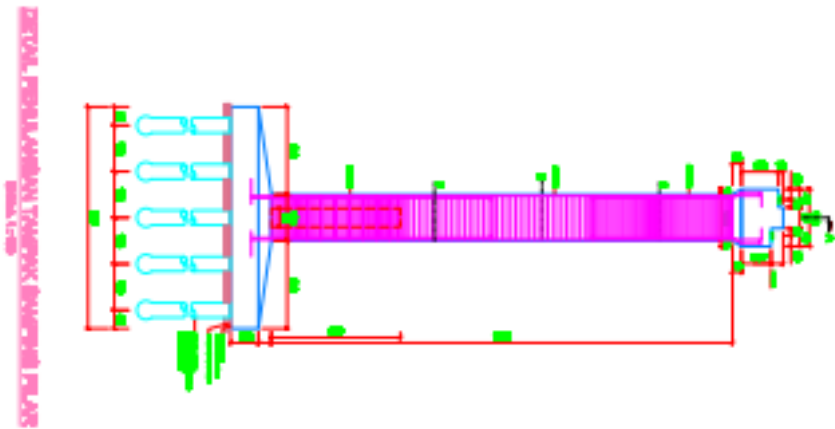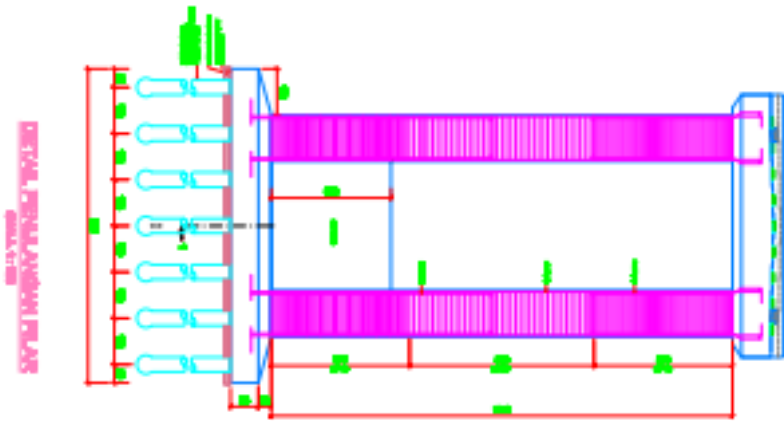

DIBETULUI OLEH

DR. L. B. SUDIRN, M.Si.

DIBUAT OLEH

**AIRYAD NUR ARIFIN
FAIZ REZOV PRATAMA**

JUDUL GAMBAR

**DETAIL PERULANGAN
PILAR**