

Lay Out Dermaga

Skala: 1:300



UNIVERSITAS ISLAM SULTAN AGUNG
SEMARANG

REDESIGN DERMAGA KARTINI
JEPARA

DOSEN PEMBIMBING

Prof. Dr. Ir. Antonius, MT
Ir. M. Faiqun Ni'am, MT., P.hD

DIBUAT OLEH :

Moh. Luthfi Nurul Afif
(30201504172)
Muhammad Luthfi
(30201504196)

KETERANGAN

LEMBAR KE

JUMLAH
LEMBAR

1

17



UNIVERSITAS ISLAM SULTAN AGUNG
SEMARANG

REDESIGN DERMAGA KARTINI
JEPARA

DOSEN PEMBIMBING

Prof. Dr. Ir. Antonius, MT
Ir. M. Faiqun Ni'am, MT., P.hD

DIBUAT OLEH :

Moh. Luthfi Nurul Afif
(30201504172)
Muhammad Luthfi
(30201504196)


KETERANGAN

LEMBAR KE

JUMLAH
LEMBAR

2

17

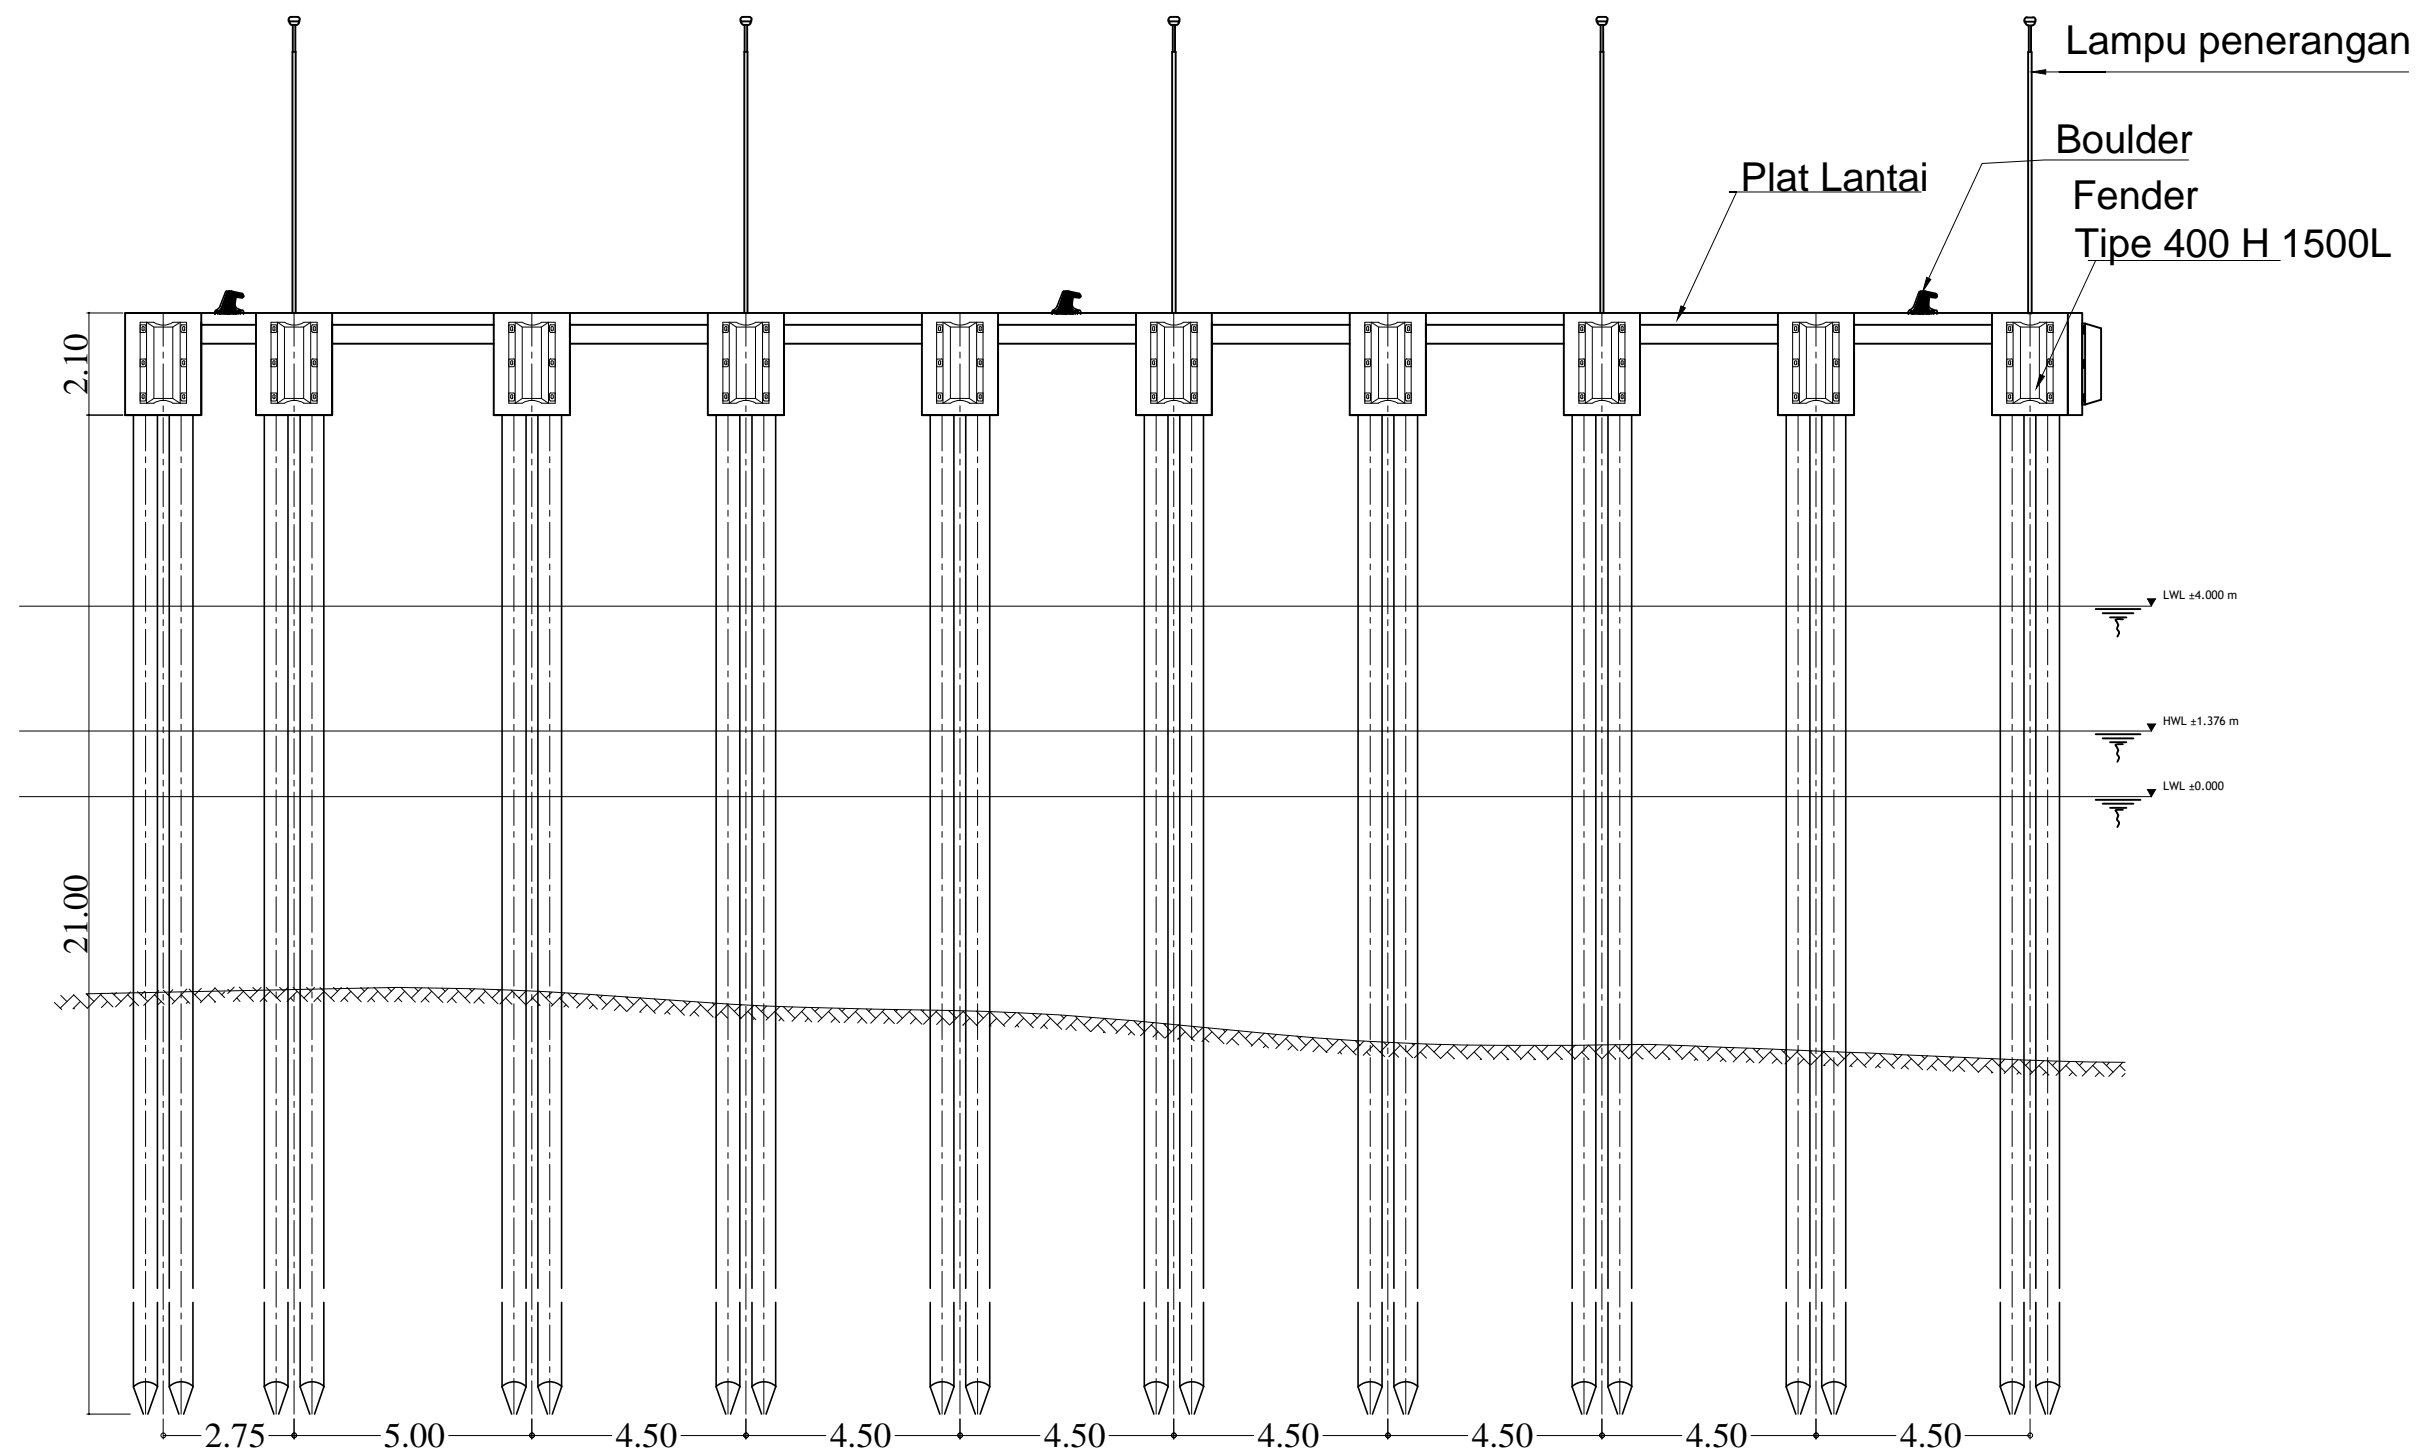

TAMPAK DEPAN

SKALA 1 : 150



UNIVERSITAS ISLAM SULTAN AGUNG
SEMARANG

REDESIGN DERMAGA KARTINI
JEPARA

DOSEN PEMBIMBING

Prof. Dr. Ir. Antonius, MT
Ir. M. Faiqun Ni'am, MT., P.hD

DIBUAT OLEH :

Moh. Luthfi Nurul Afif
(30201504172)
Muhammad Luthfi
(30201504196)



KETERANGAN


LEMBAR KE

3

JUMLAH
LEMBAR

17

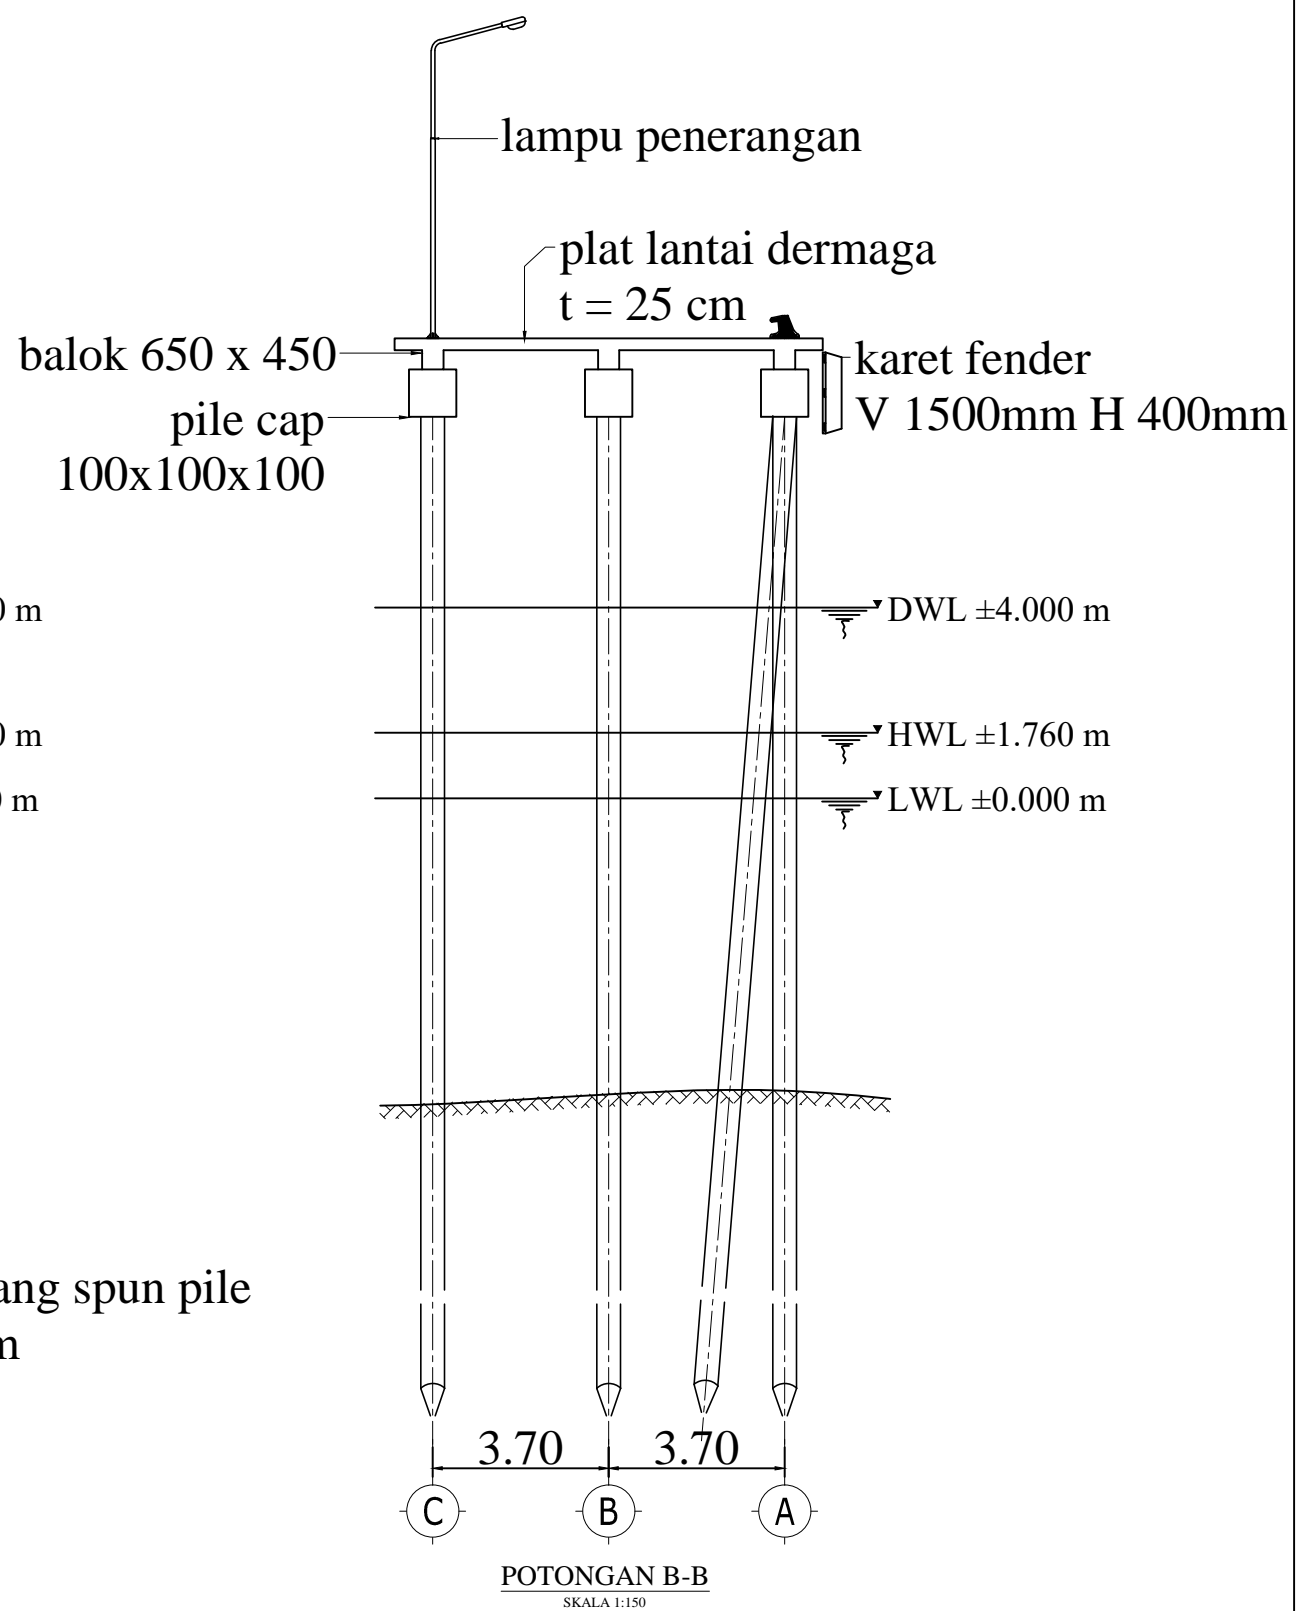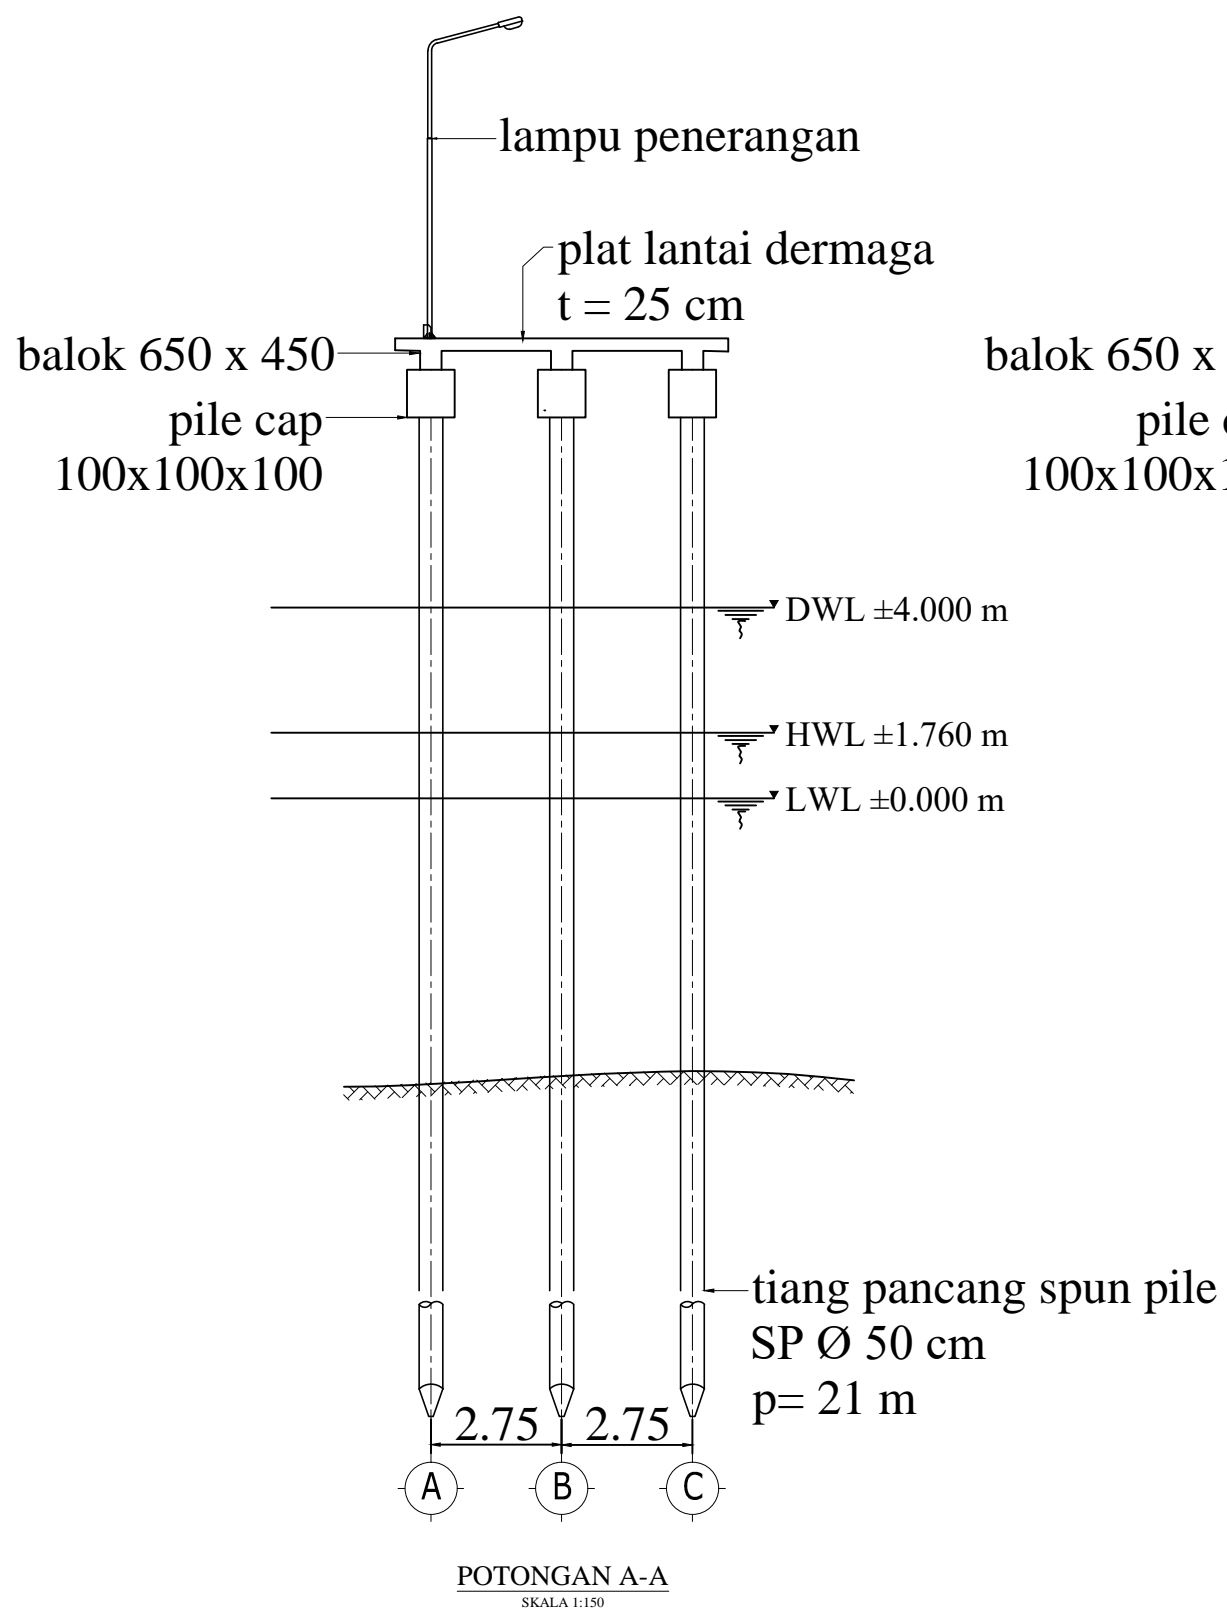

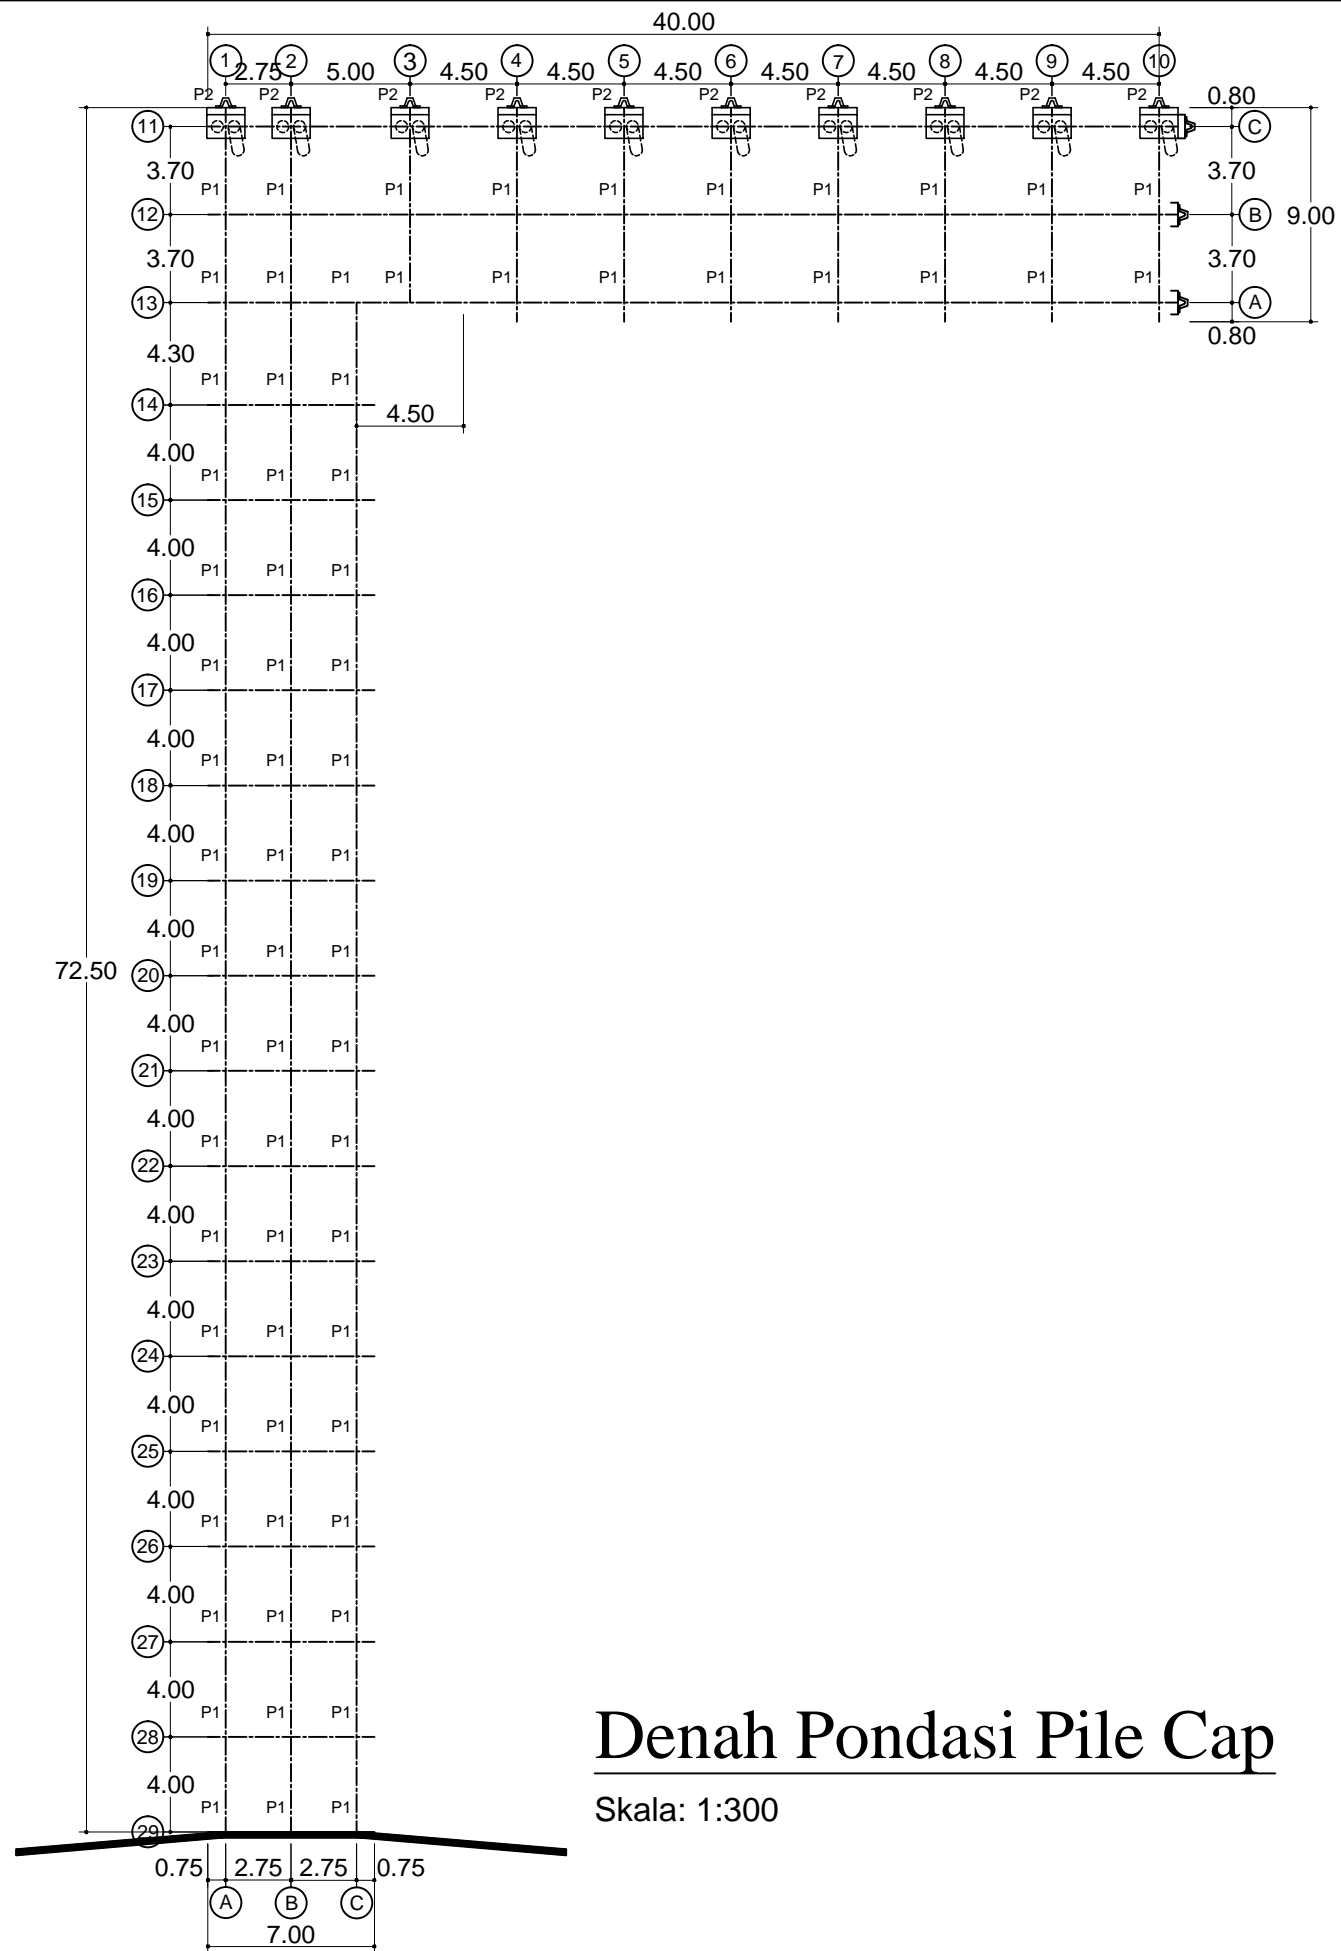

Denah Pondasi Pile Cap

Skala: 1:300



UNIVERSITAS ISLAM SULTAN AGUNG
SEMARANG

REDESIGN DERMAGA KARTINI
JEPARA

DOSEN PEMBIMBING

Prof. Dr. Ir. Antonius, MT
Ir. M. Faiqun Ni'am, MT., P.hD

DIBUAT OLEH :

Moh. Luthfi Nurul Afif
(30201504172)
Muhammad Luthfi
(30201504196)


KETERANGAN

LEMBAR KE

JUMLAH
LEMBAR

4

17

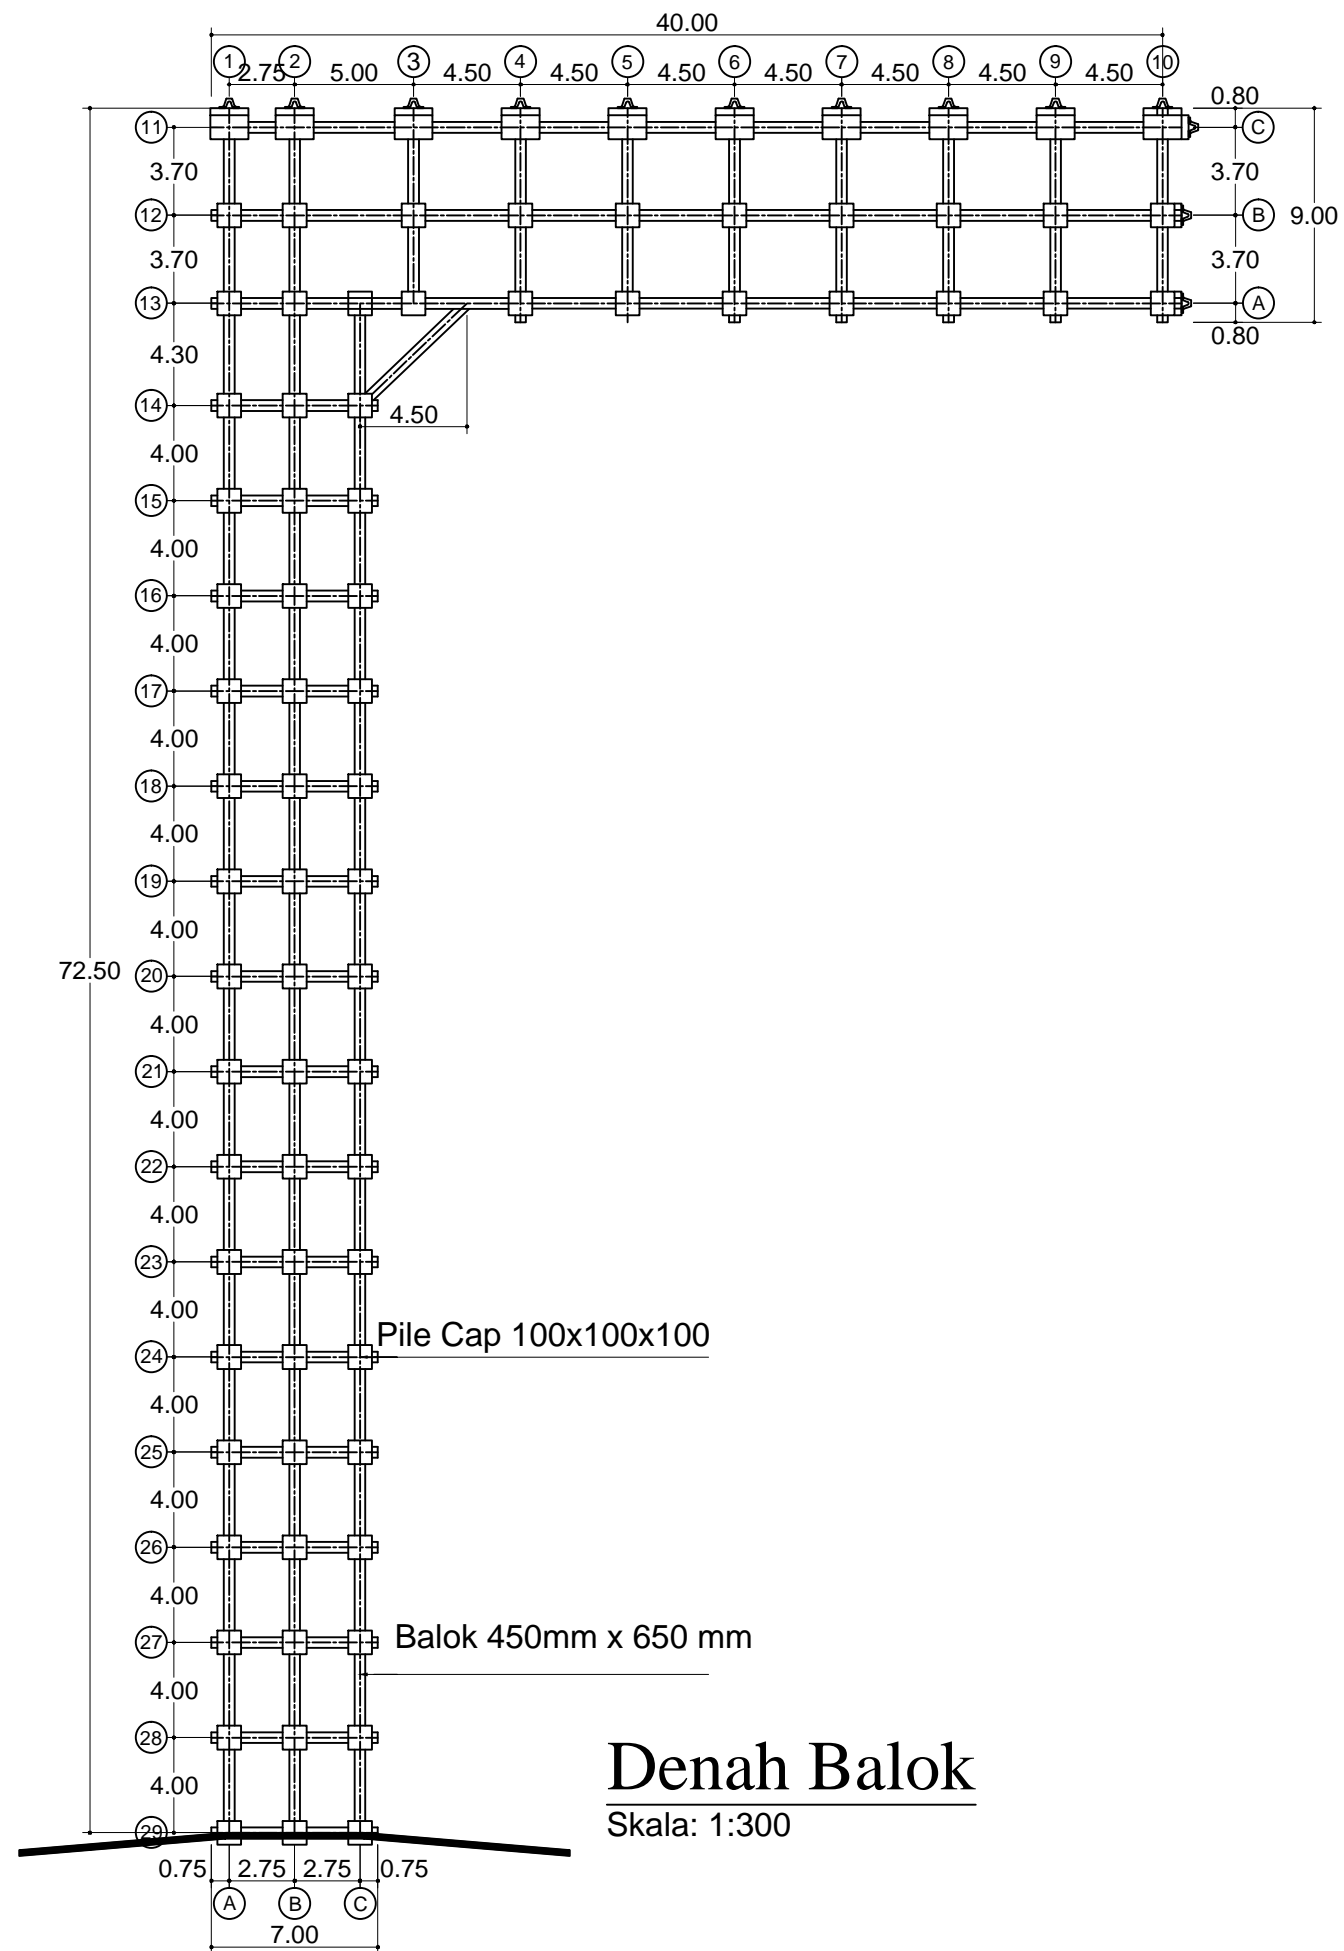

Denah Balok

Skala: 1:300



UNIVERSITAS ISLAM SULTAN AGUNG
SEMARANG

REDESIGN DERMAGA KARTINI
JEPARA

DOSEN PEMBIMBING

Prof. Dr. Ir. Antonius, MT
Ir. M. Faiqun Ni'am, MT., P.hD

DIBUAT OLEH :

Moh. Luthfi Nurul Afif
(30201504172)

Muhammad Luthfi
(30201504196)

KETERANGAN

LEMBAR KE

JUMLAH
LEMBAR

5

17



UNIVERSITAS ISLAM SULTAN AGUNG
SEMARANG

REDESIGN DERMAGA KARTINI
JEPARA

DOSEN PEMBIMBING

Prof. Dr. Ir. Antonius, MT
Ir. M. Faiqun Ni'am, MT., P.hD

DIBUAT OLEH :

Moh. Luthfi Nurul Afif
(30201504172)
Muhammad Luthfi
(30201504196)


KETERANGAN

LEMBAR KE


JUMLAH
LEMBAR

6


17

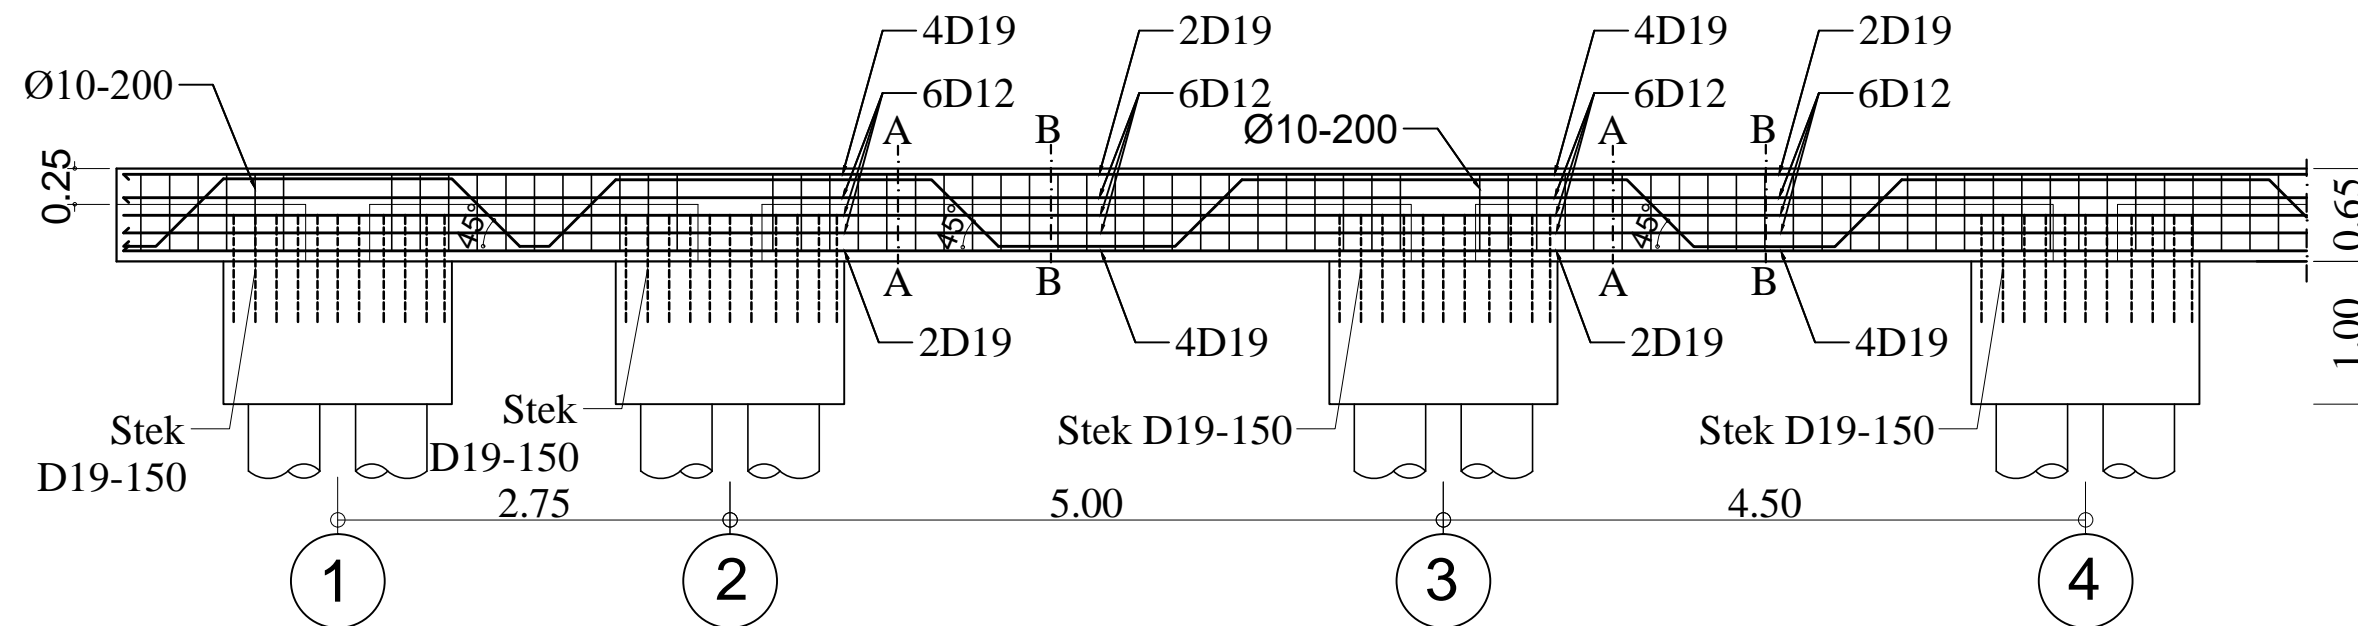


DETAIL BALOK MEMANJANG DERMAGA AS C
SKALA 1 : 50

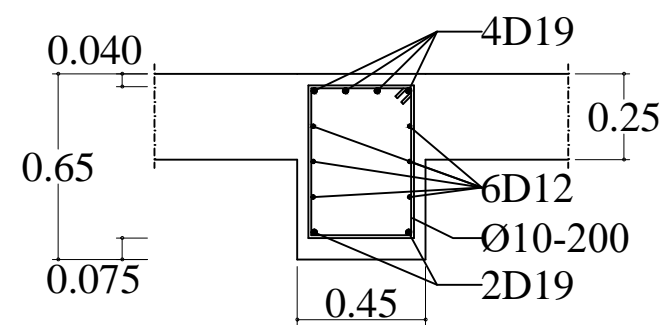

POTONGAN A - A
SKALA 1 : 25

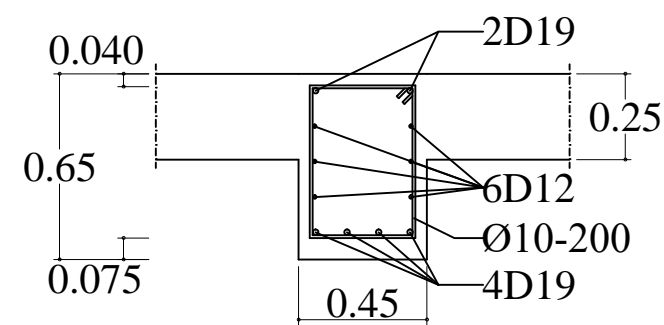

POTONGAN B - B
SKALA 1 : 25

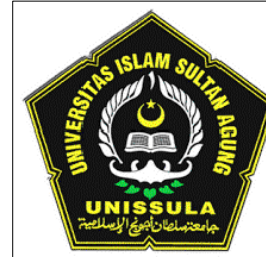

UNIVERSITAS ISLAM SULTAN AGUNG
SEMARANG

REDESIGN DERMAGA KARTINI
JEPARA

DOSEN PEMBIMBING

Prof. Dr. Ir. Antonius, MT
Ir. M. Faiqun Ni'am, MT., P.hD

DIBUAT OLEH :

Moh. Luthfi Nurul Afif
(30201504172)
Muhammad Luthfi
(30201504196)


KETERANGAN

LEMBAR KE


JUMLAH
LEMBAR

7


17

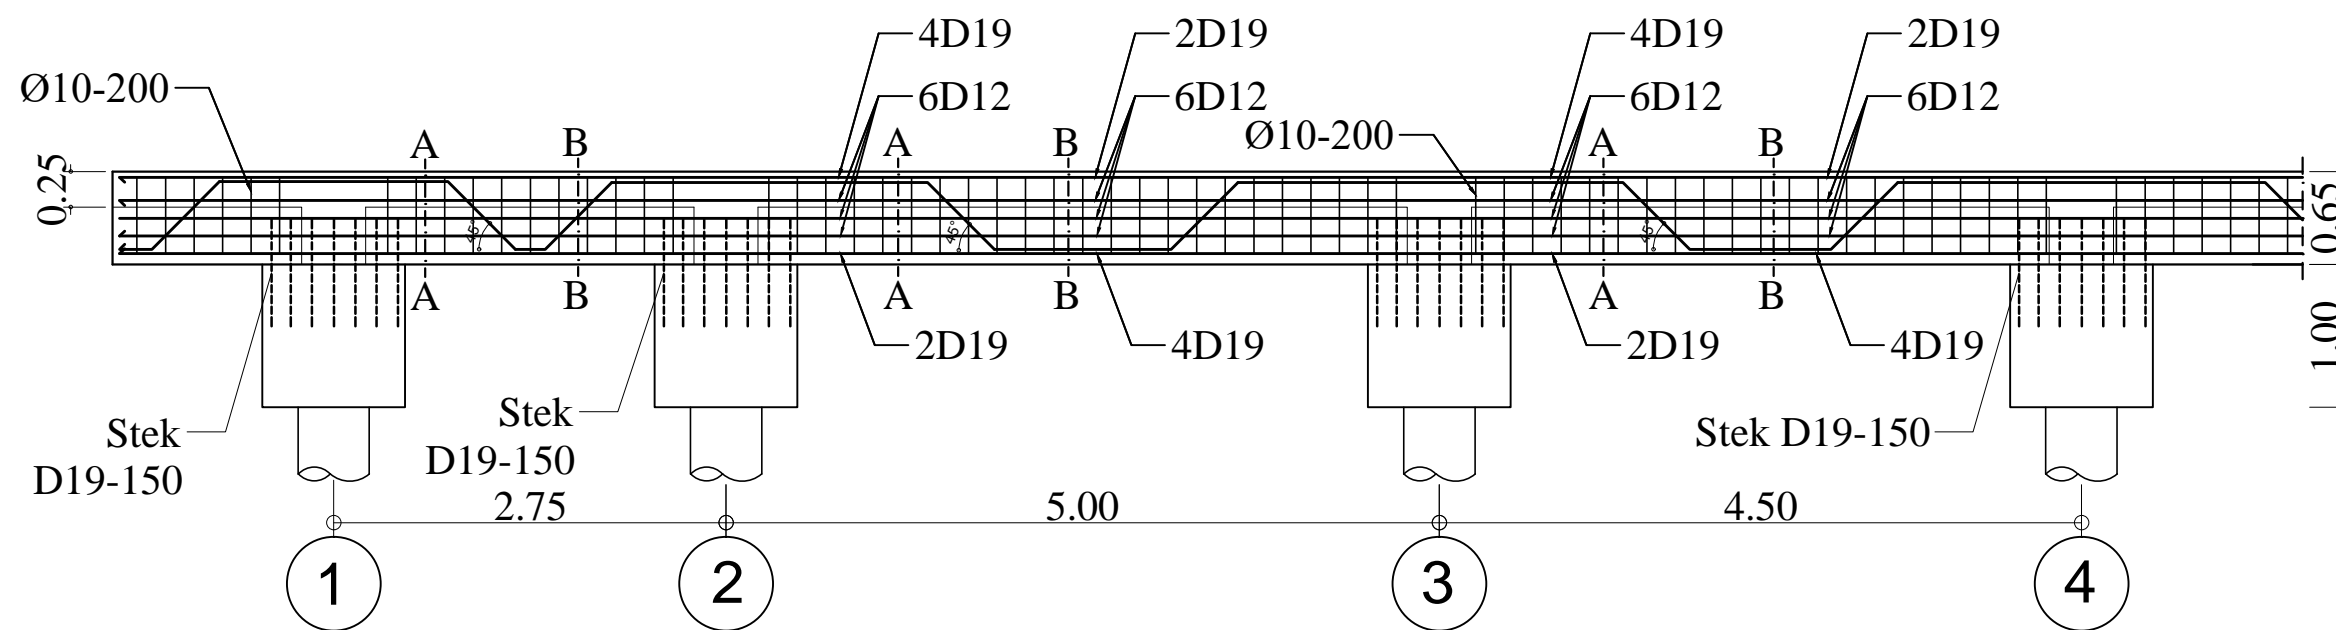

DETAIL BALOK MEMANJANG DERMAGA AS A & B
SKALA 1 : 50

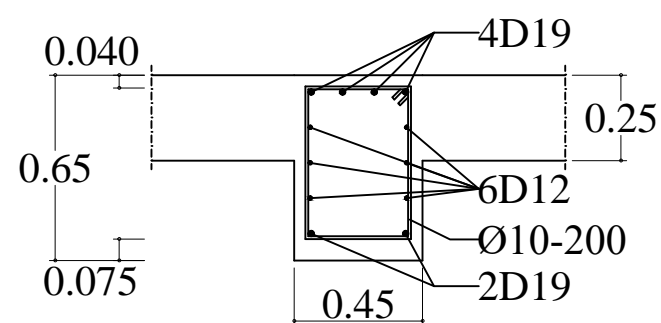

POTONGAN A - A
SKALA 1 : 25

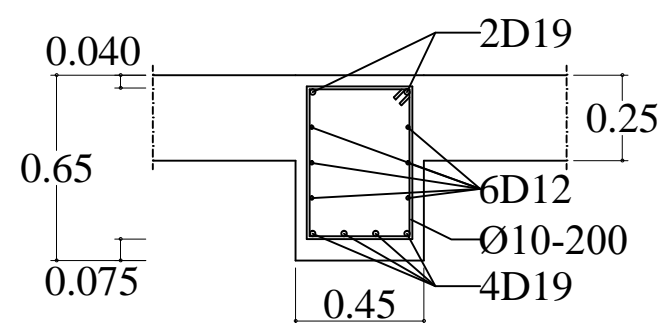

POTONGAN B - B
SKALA 1 : 25



UNIVERSITAS ISLAM SULTAN AGUNG
SEMARANG

REDESIGN DERMAGA KARTINI
JEPARA


DOSEN PEMBIMBING

Prof. Dr. Ir. Antonius, MT
Ir. M. Faiqun Ni'am, MT., P.hD


DIBUAT OLEH :

Moh. Luthfi Nurul Afif
(30201504172)
Muhammad Luthfi
(30201504196)


KETERANGAN

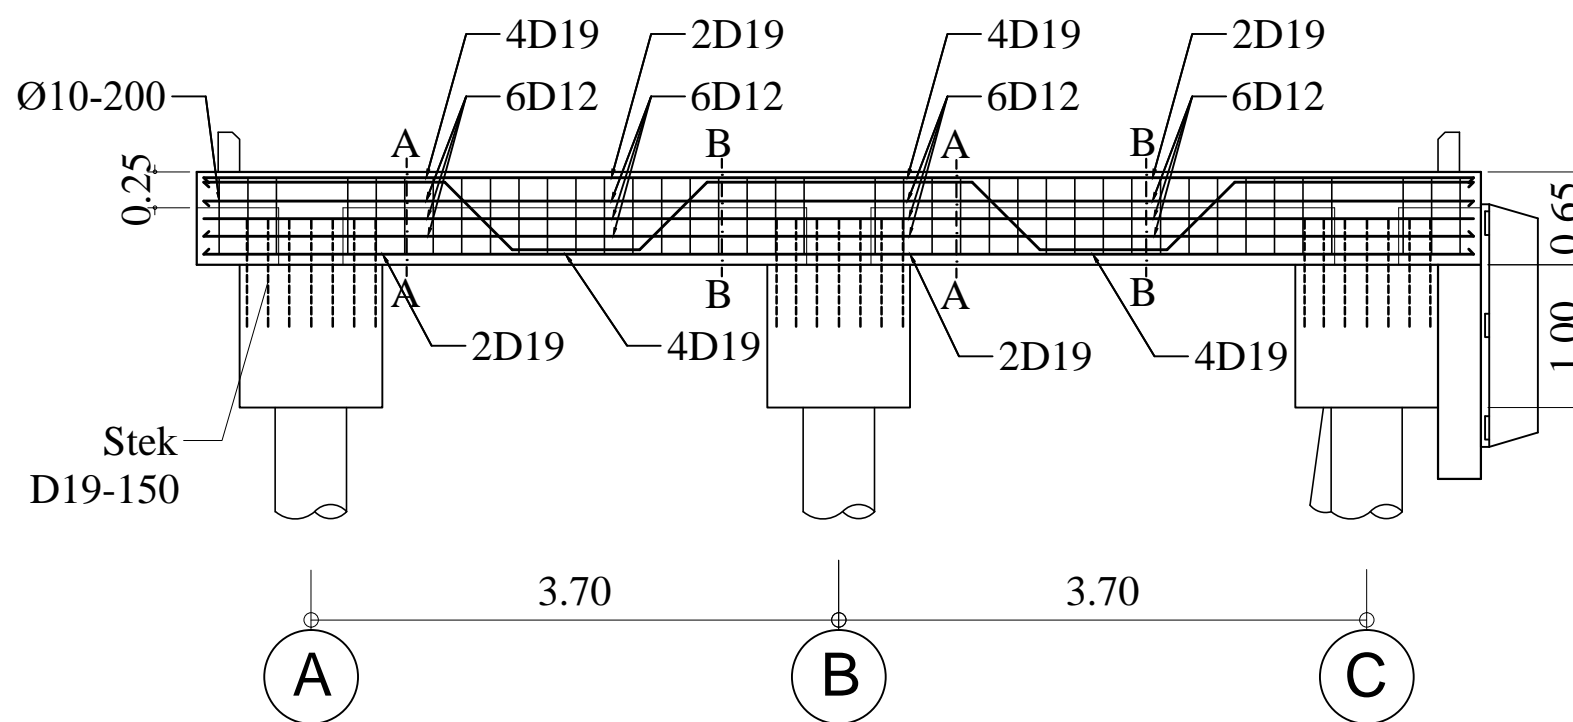

DETAIL BALOK MELINTANG DERMAGA
SKALA 1 : 50

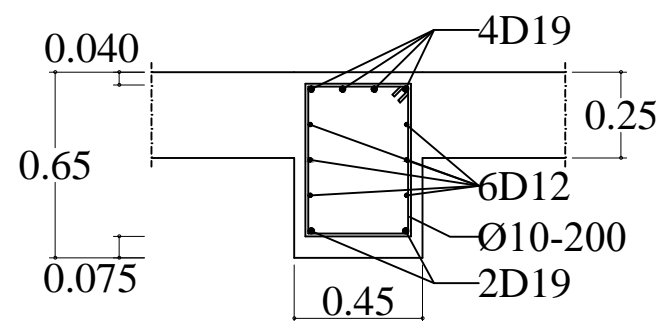

POTONGAN A - A
SKALA 1 : 25

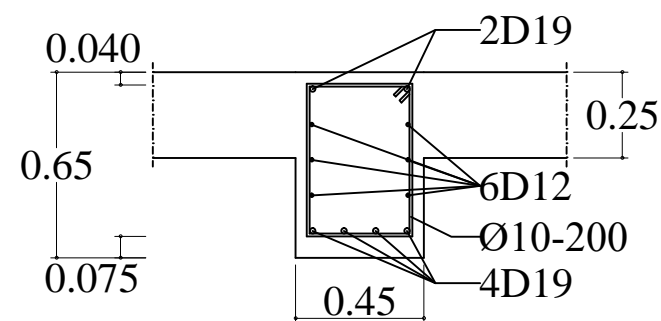

POTONGAN B - B
SKALA 1 : 25

LEMBAR KE

8

JUMLAH
LEMBAR

17



UNIVERSITAS ISLAM SULTAN AGUNG
SEMARANG

REDESIGN DERMAGA KARTINI
JEPARA

DOSEN PEMBIMBING

Prof. Dr. Ir. Antonius, MT
Ir. M. Faiqun Ni'am, MT., P.hD

DIBUAT OLEH :

Moh. Luthfi Nurul Afif
(30201504172)

Muhammad Luthfi
(30201504196)


KETERANGAN

LEMBAR KE


JUMLAH
LEMBAR

9


17

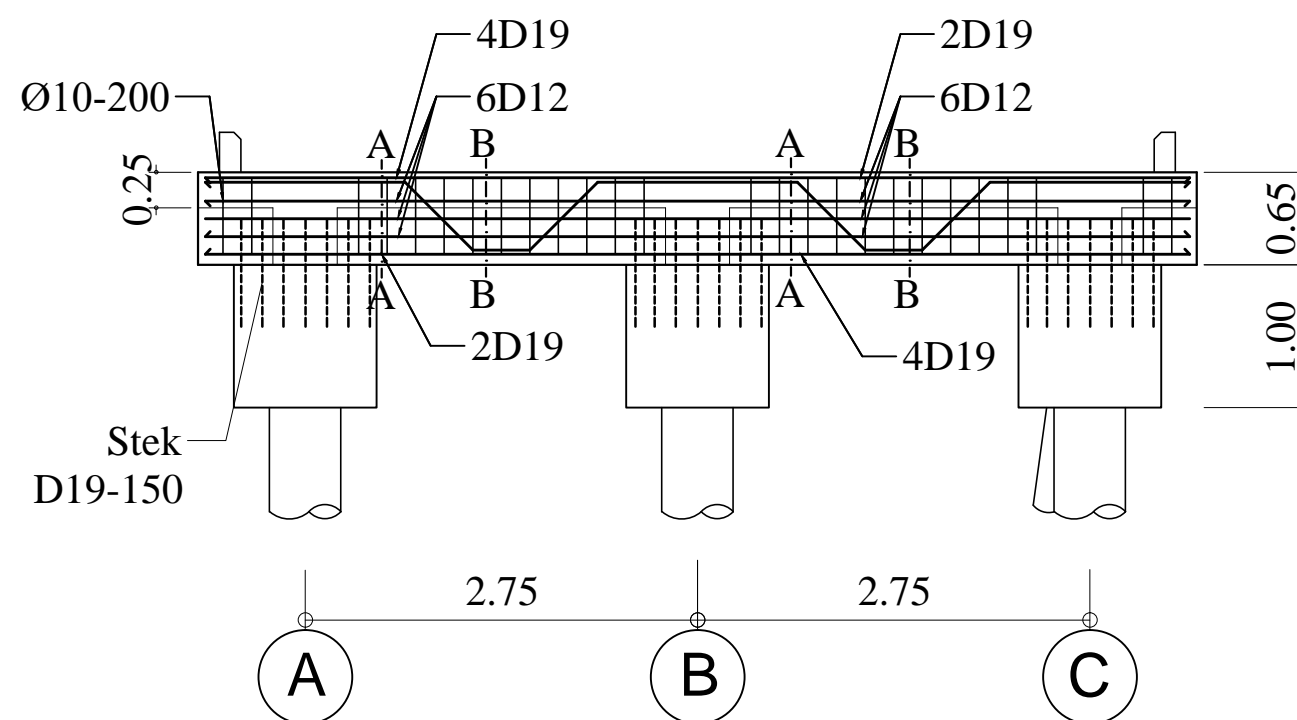

DETAIL BALOK MELINTANG TRESTLE
SKALA 1 : 50

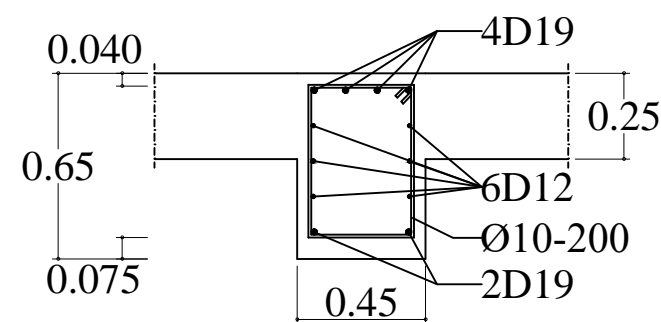

POTONGAN A - A
SKALA 1 : 25

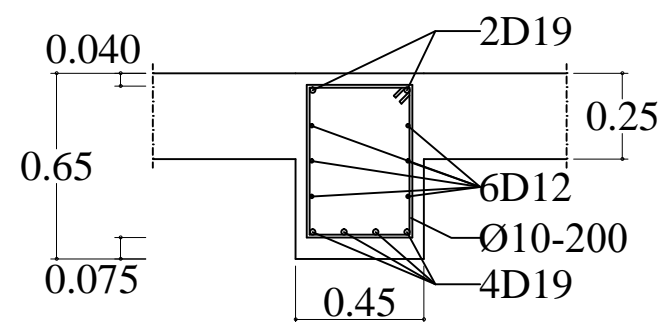

POTONGAN B - B
SKALA 1 : 25



UNIVERSITAS ISLAM SULTAN AGUNG
SEMARANG

REDESIGN DERMAGA KARTINI
JEPARA

DOSEN PEMBIMBING

Prof. Dr. Ir. Antonius, MT
Ir. M. Faiqun Ni'am, MT., P.hD

DIBUAT OLEH :

Moh. Luthfi Nurul Afif
(30201504172)
Muhammad Luthfi
(30201504196)


KETERANGAN

LEMBAR KE


JUMLAH
LEMBAR

10


17

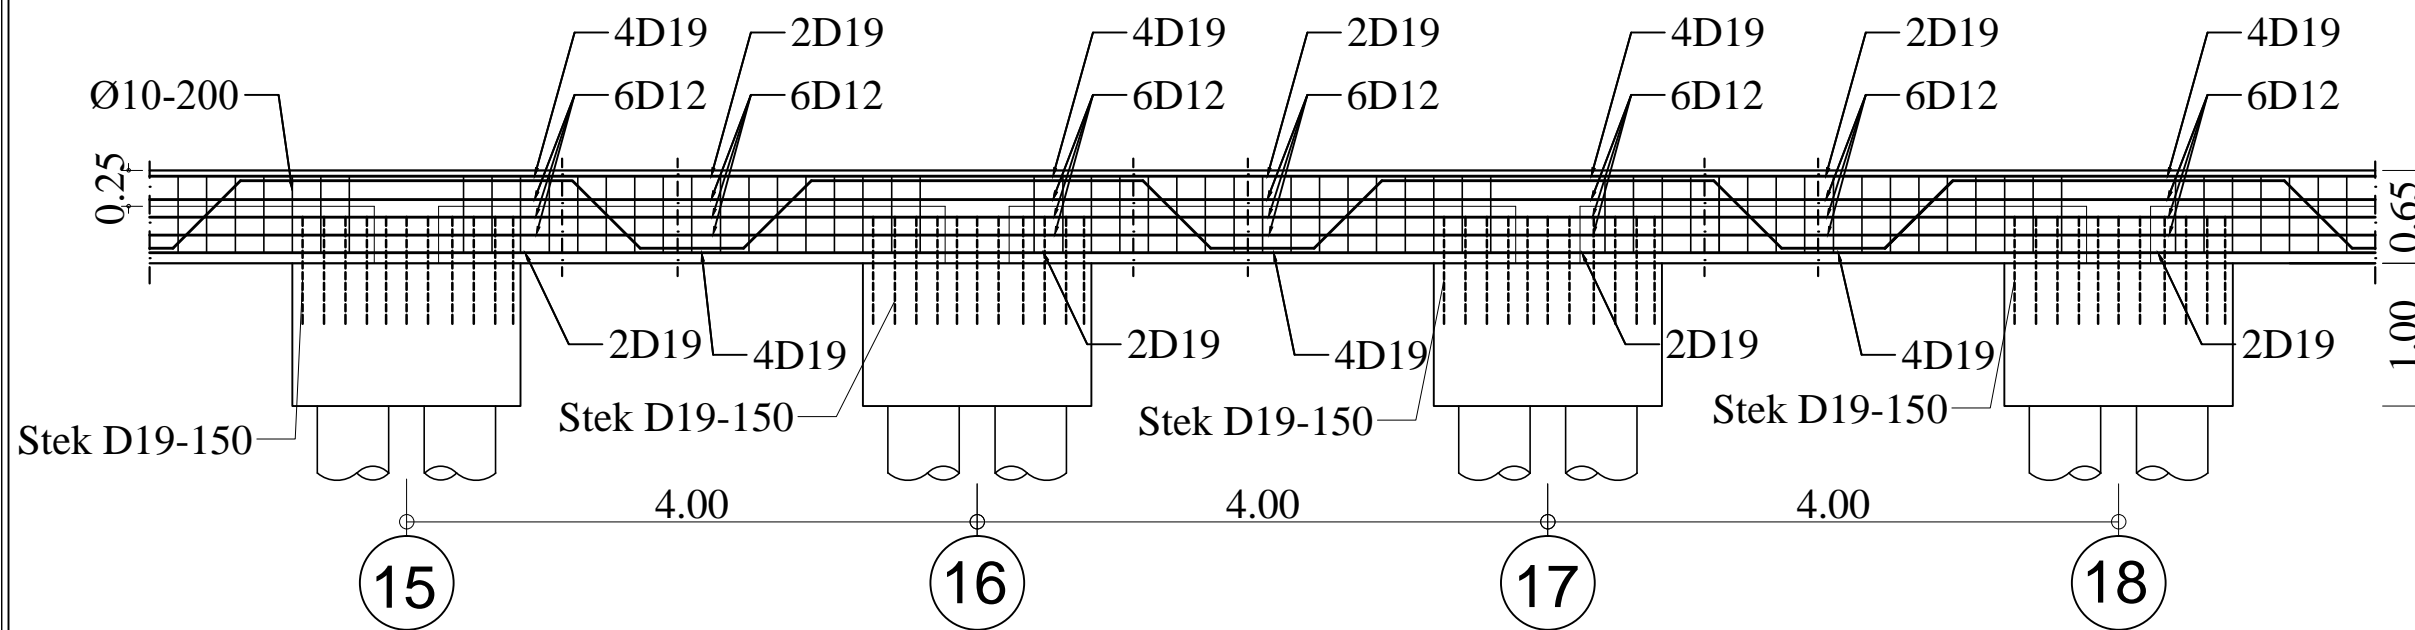

DETAIL BALOK MEMANJANG TRESTLE AS A & B
SKALA 1 : 50

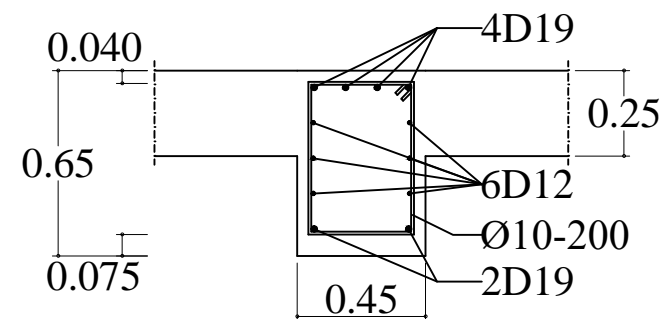

POTONGAN A - A
SKALA 1 : 25

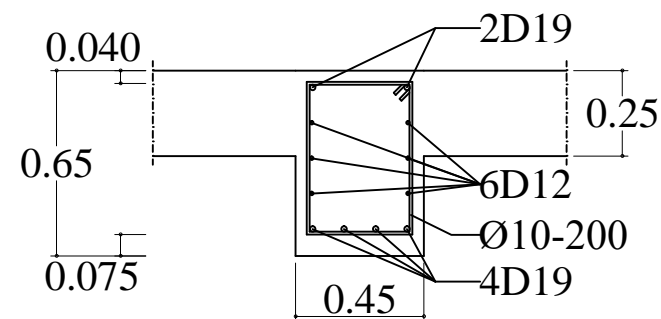

POTONGAN B - B
SKALA 1 : 25



UNIVERSITAS ISLAM SULTAN AGUNG
SEMARANG

REDESIGN DERMAGA KARTINI
JEPARA

DOSEN PEMBIMBING

Prof. Dr. Ir. Antonius, MT
Ir. M. Faiqun Ni'am, MT., P.hD

DIBUAT OLEH :

Moh. Luthfi Nurul Afif
(30201504172)

Muhammad Luthfi
(30201504196)


KETERANGAN

LEMBAR KE

JUMLAH
LEMBAR


11

17

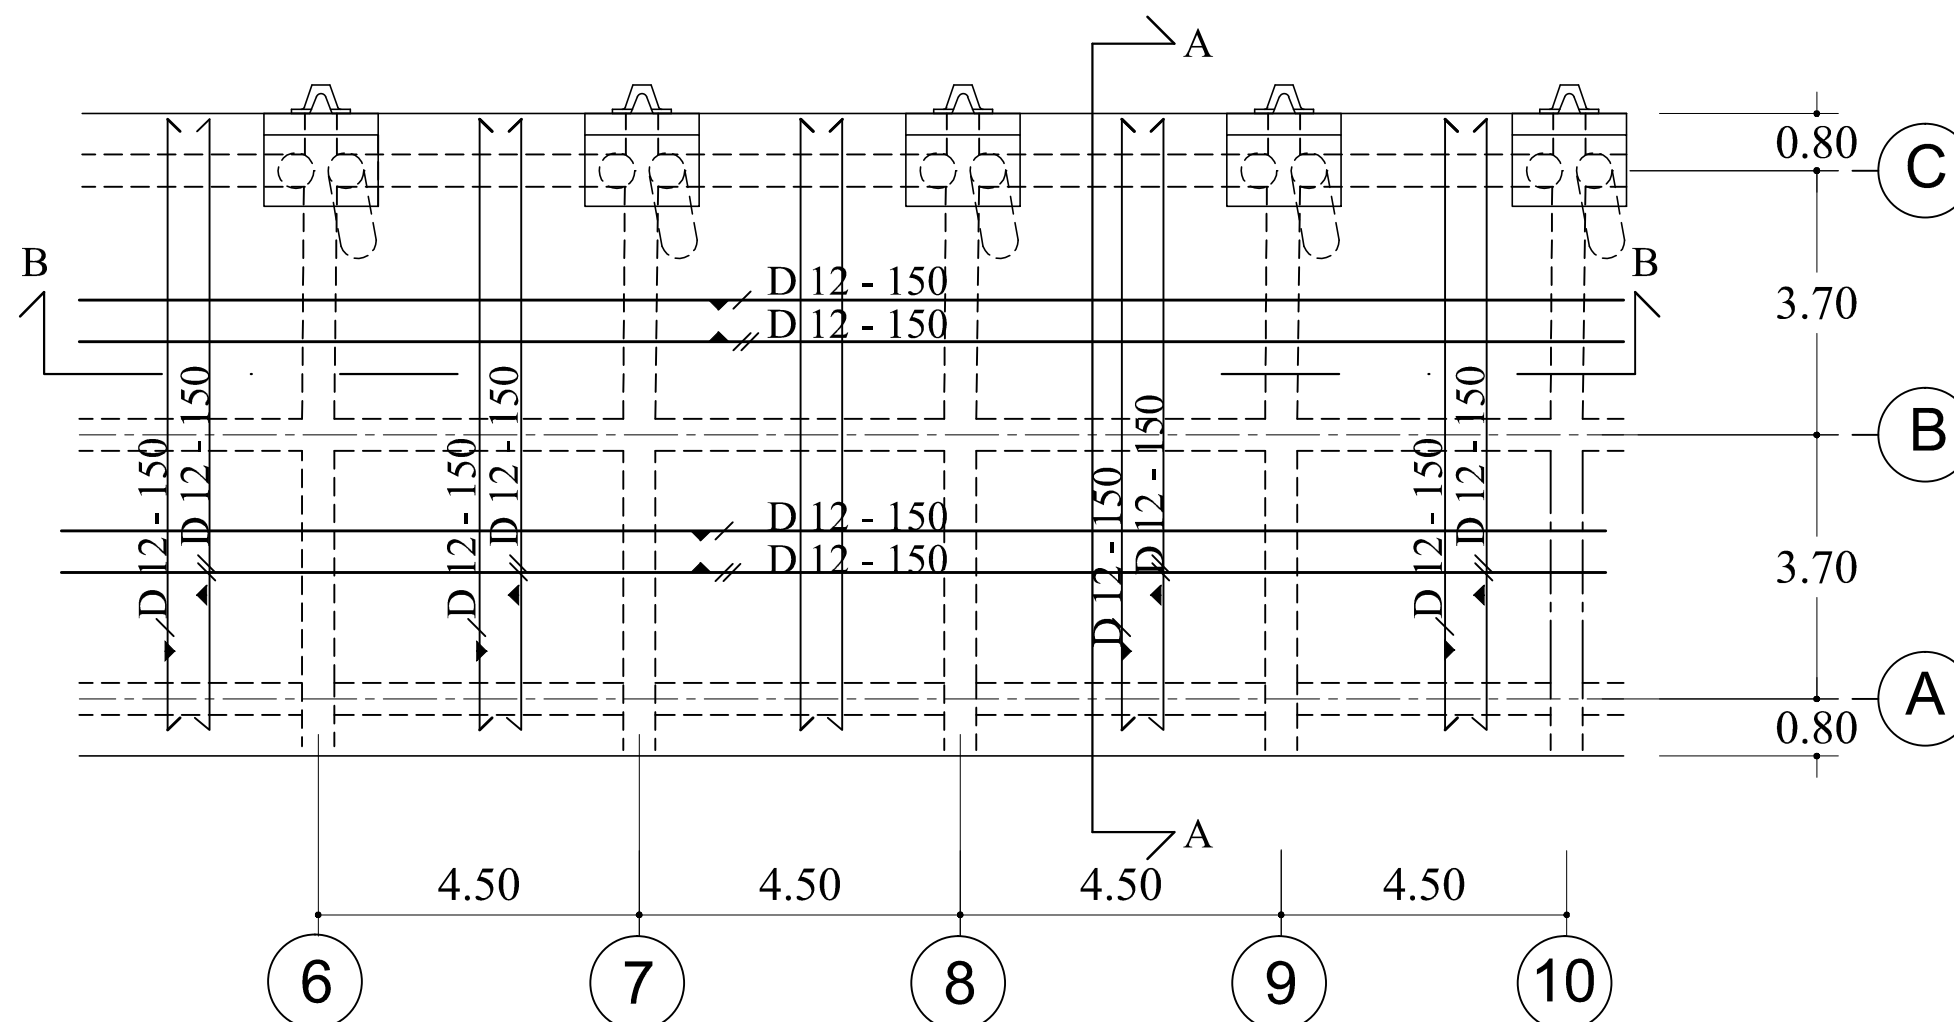


Detail Plat


SKALA 1 : 100

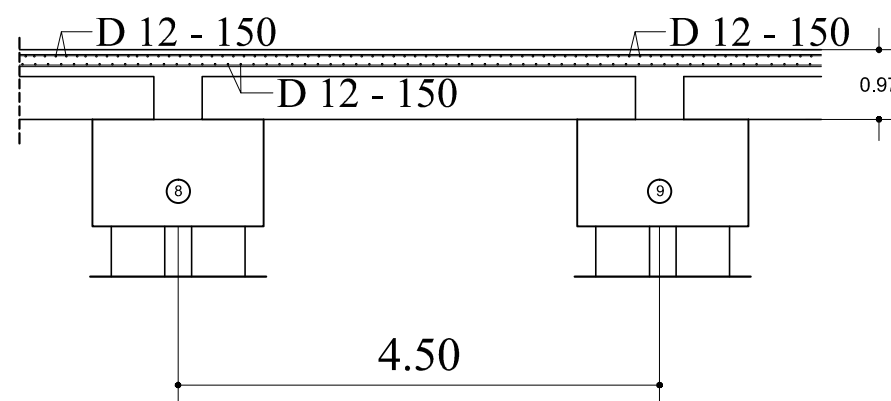

POTONGAN B
SKALA 1 : 75

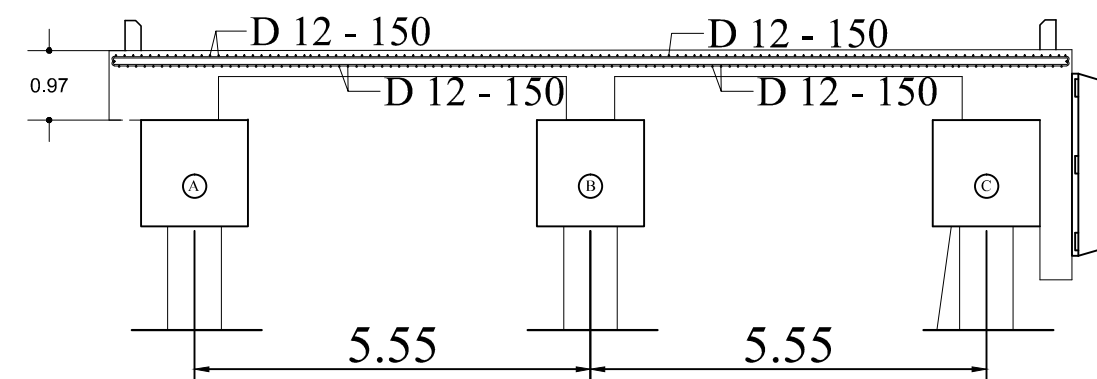

POTONGAN A
SKALA 1 : 75

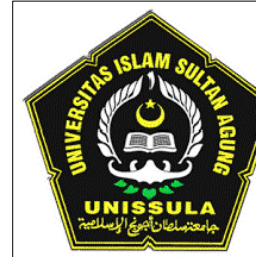

UNIVERSITAS ISLAM SULTAN AGUNG
SEMARANG

REDESIGN DERMAGA KARTINI
JEPARA

DOSEN PEMBIMBING

Prof. Dr. Ir. Antonius, MT
Ir. M. Faiqun Ni'am, MT., P.hD

DIBUAT OLEH :

Moh. Luthfi Nurul Afif
(30201504172)
Muhammad Luthfi
(30201504196)


KETERANGAN

LEMBAR KE

JUMLAH
LEMBAR


12

17

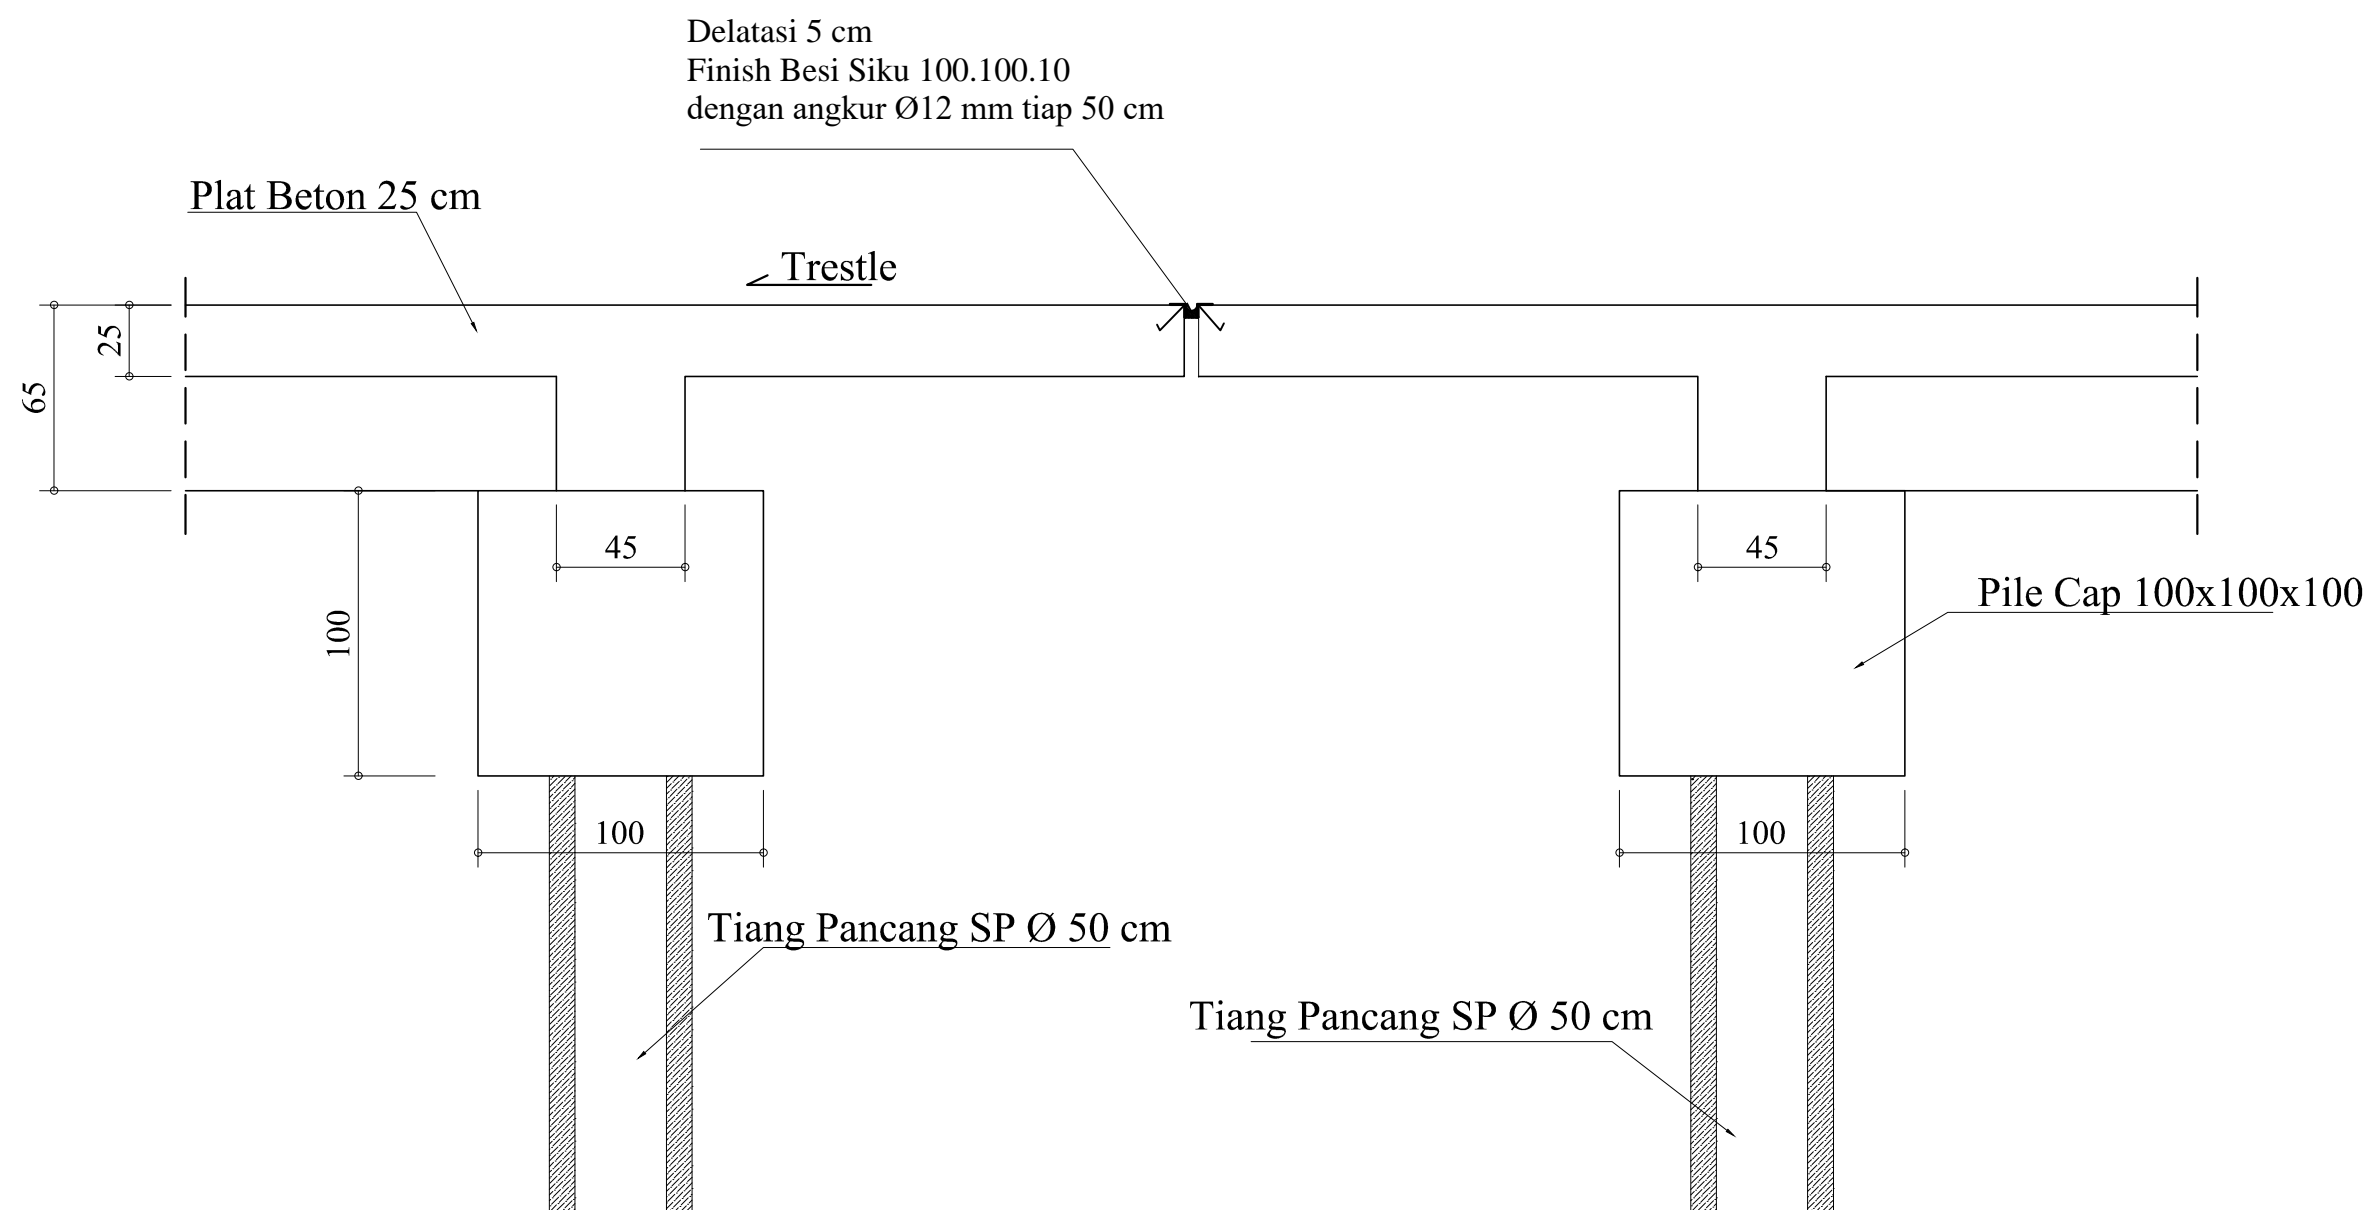


DETAIL DILATASI



SKALA 1 : 100

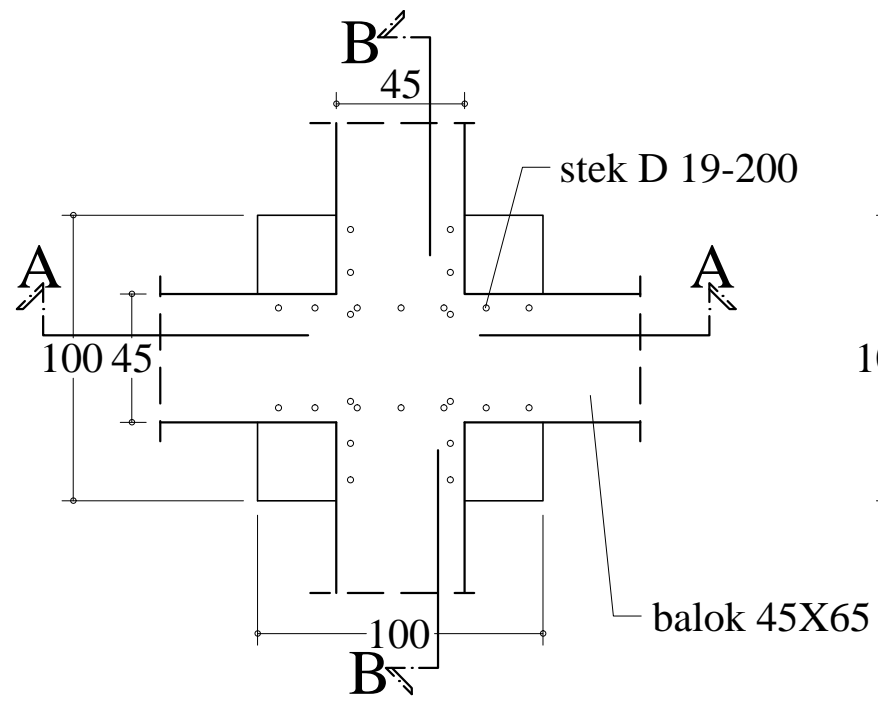


DENAH POER 1 DERMAGA
SKALA 1 : 50

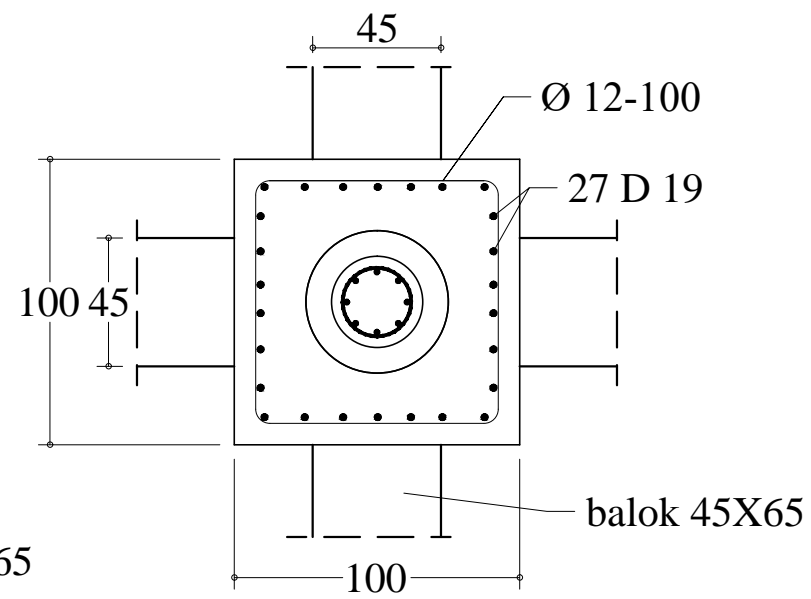


BETON ISIAN
TIANG PANCANG

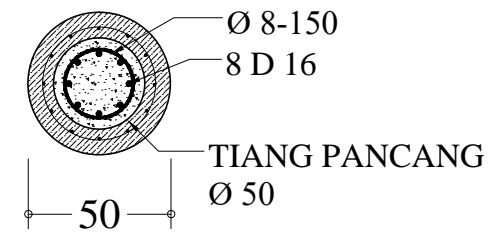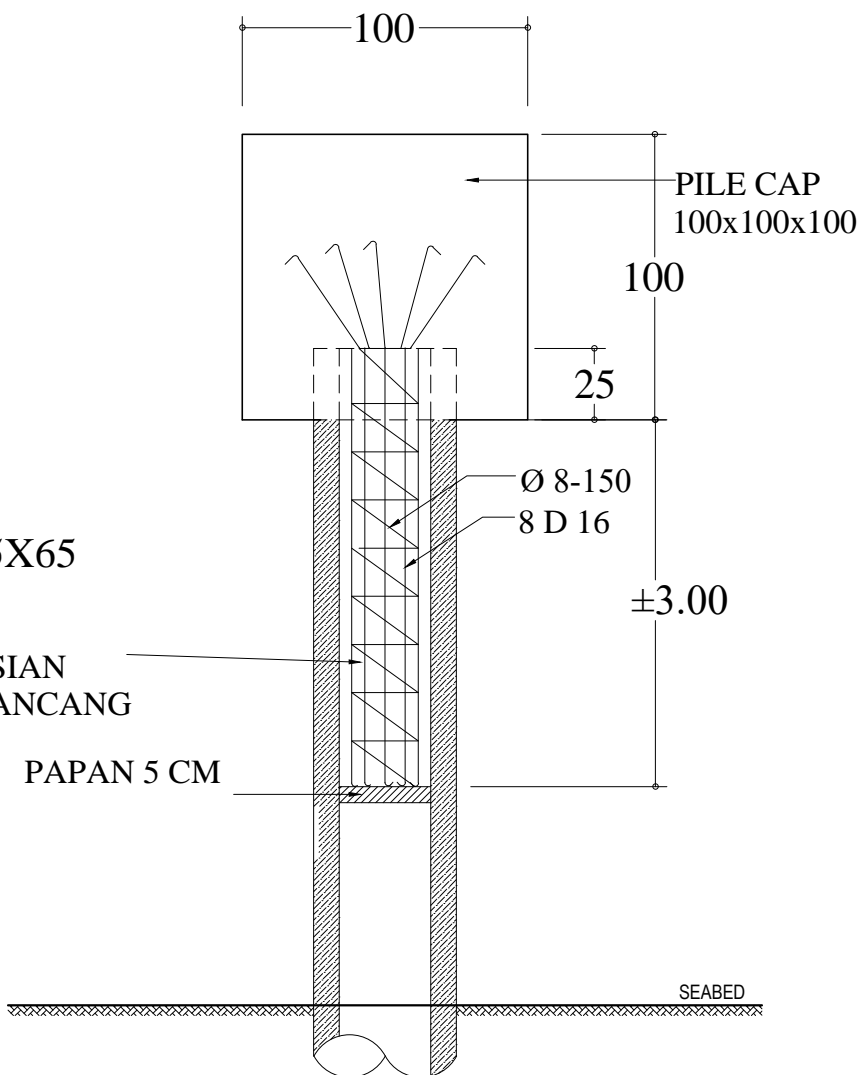

DETAIL TIANG PANCANG P1 Ø 50 cm
SKALA 1 : 50

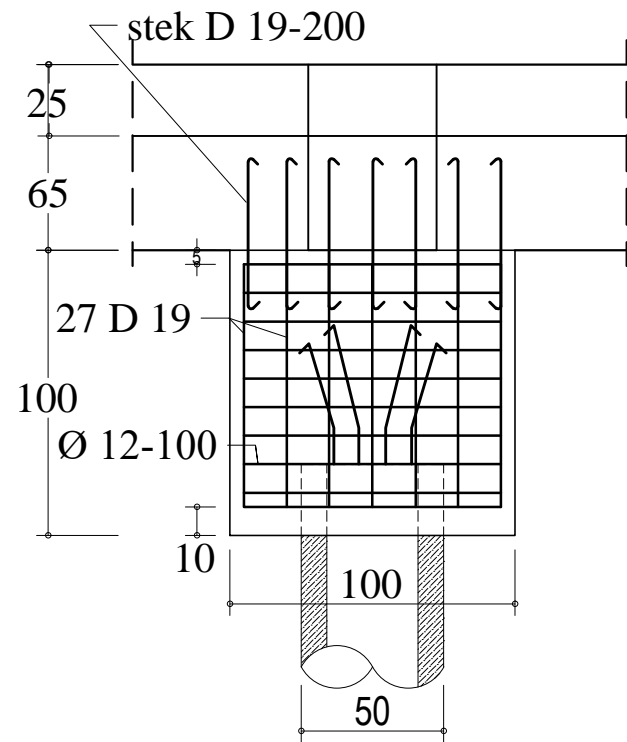

POTONGAN A - A
SKALA 1 : 50

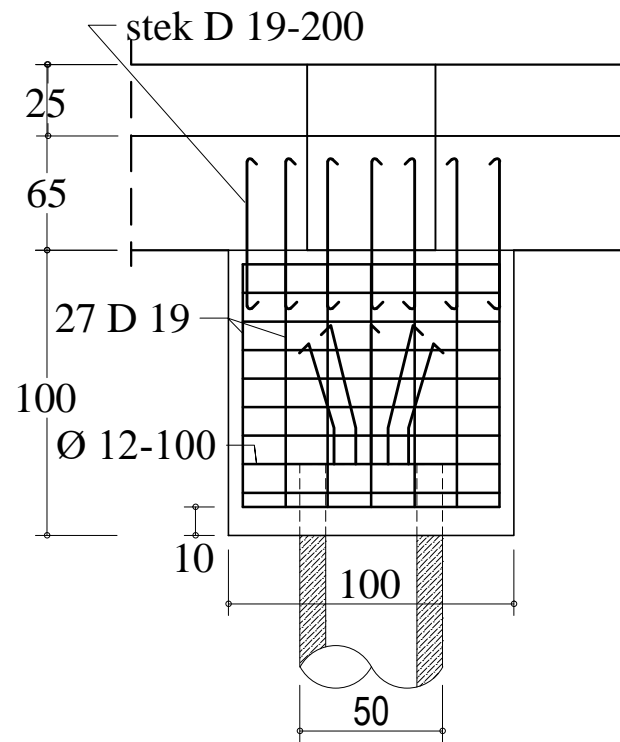

POTONGAN B - B
SKALA 1 : 50



UNIVERSITAS ISLAM SULTAN AGUNG
SEMARANG

REDESIGN DERMAGA KARTINI
JEPARA

DOSEN PEMBIMBING

Prof. Dr. Ir. Antonius, MT
Ir. M. Faiqun Ni'am, MT., P.hD

DIBUAT OLEH :


Moh. Luthfi Nurul Afif
(30201504172)
Muhammad Luthfi
(30201504196)

KETERANGAN


LEMBAR KE	JUMLAH LEMBAR
-----------	---------------

13


17

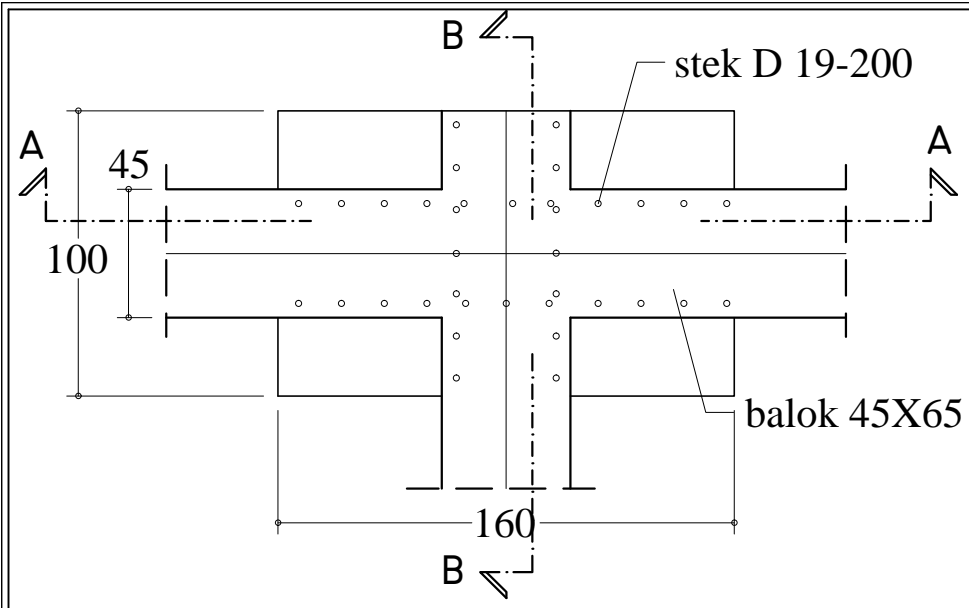

DENAH POER 2 DERMAGA
SKALA 1 : 50

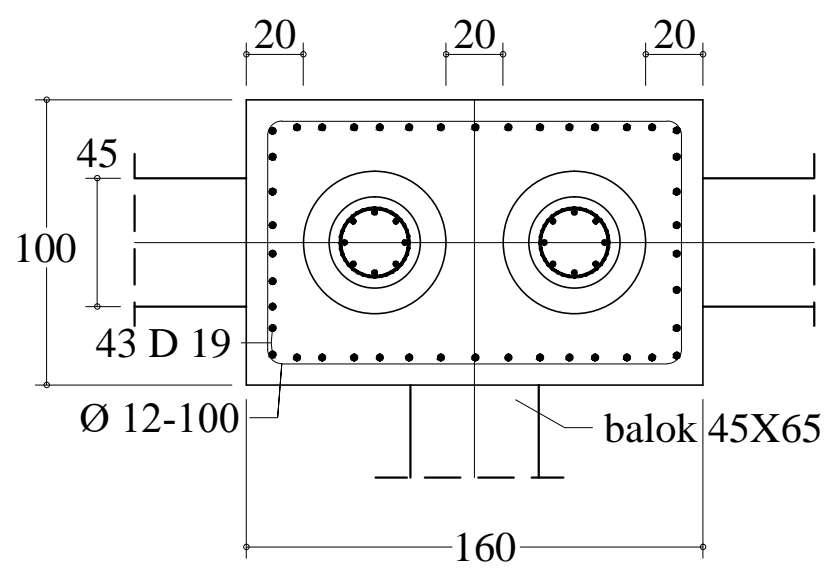


BETON ISIAN
TIANG PANCANG

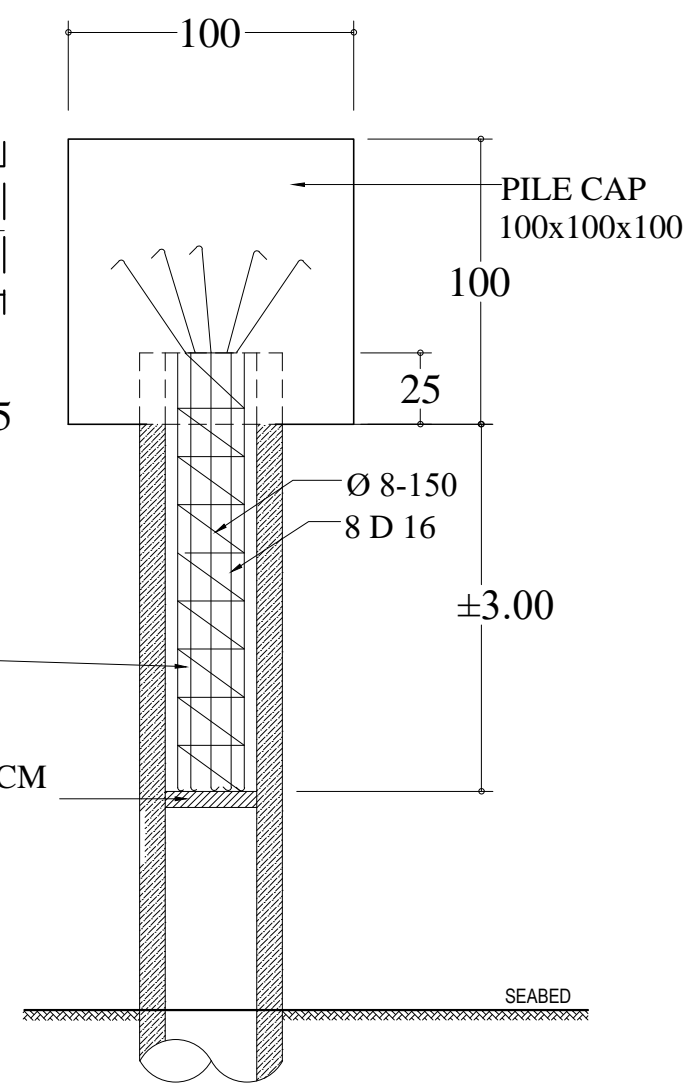


PAPAN 5 CM

TIANG
PANCANG
SPUN PILE
SP Ø 50 cm

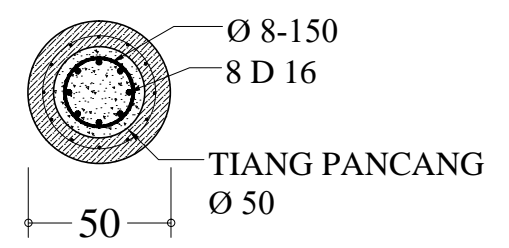


TIANG PANCANG
Ø 50

DETAIL TIANG PANCANG P2 Ø 50 cm
SKALA 1 : 50

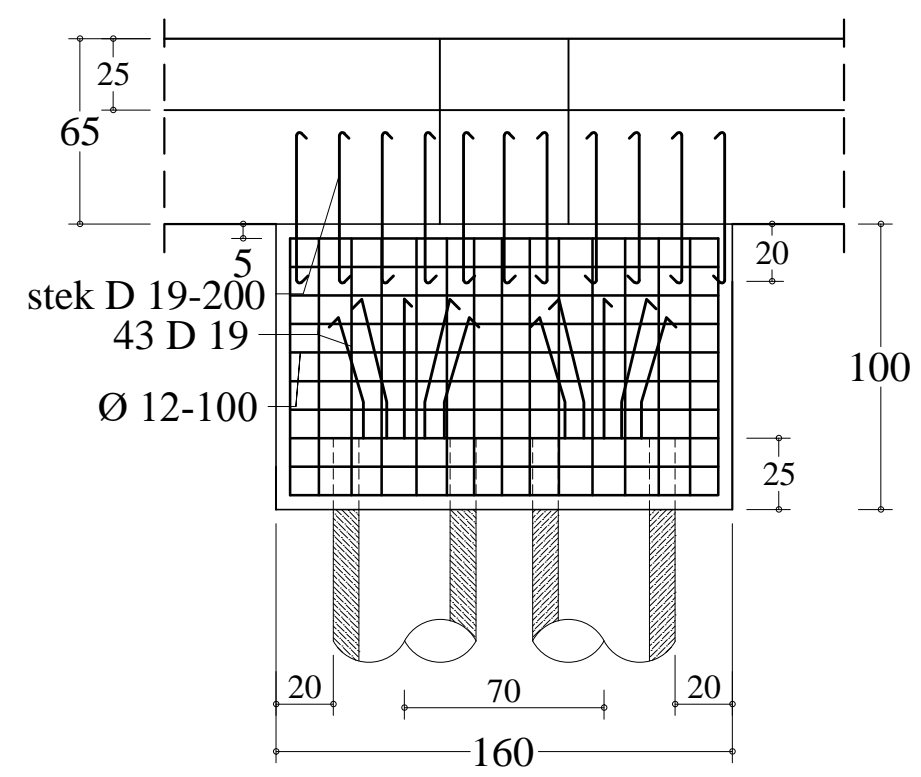

POTONGAN A - A
SKALA 1 : 50

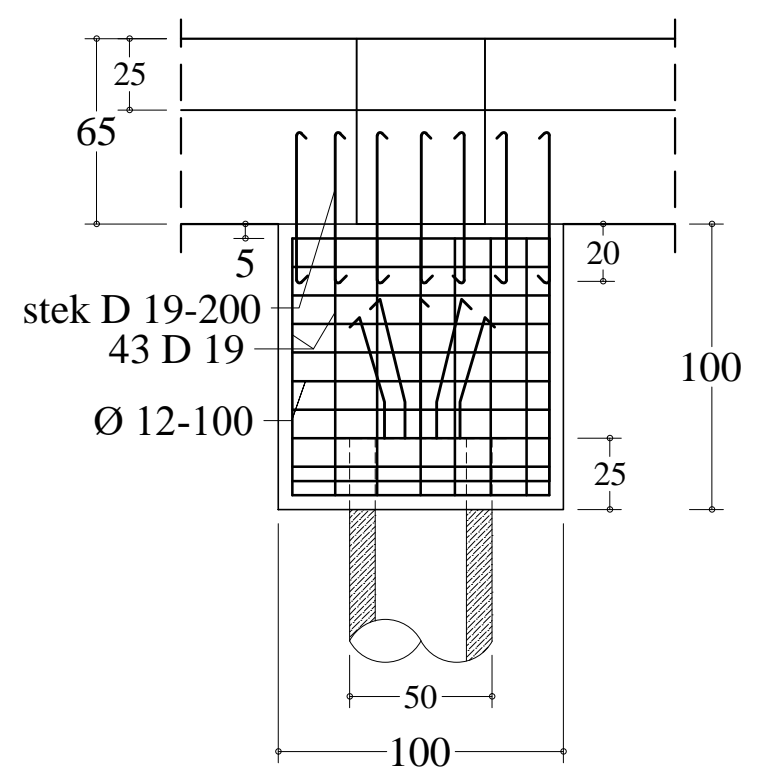

POTONGAN B - B
SKALA 1 : 50



REDESIGN DERMAGA KARTINI
JEPARA

DOSEN PEMBIMBING

Prof. Dr. Ir. Antonius, MT
Ir. M. Faiqun Ni'am, MT., P.hD

DIBUAT OLEH :

Moh. Luthfi Nurul Afif
(30201504172)
Muhammad Luthfi
(30201504196)

KETERANGAN

LEMBAR KE	JUMLAH LEMBAR
-----------	---------------

14

17



UNIVERSITAS ISLAM SULTAN AGUNG
SEMARANG

REDESIGN DERMAGA KARTINI
JEPARA

DOSEN PEMBIMBING

Prof. Dr. Ir. Antonius, MT
Ir. M. Faiqun Ni'am, MT., P.hD

DIBUAT OLEH :

Moh. Luthfi Nurul Afif
(30201504172)
Muhammad Luthfi
(30201504196)







KETERANGAN

LEMBAR KE

JUMLAH
LEMBAR

15

17

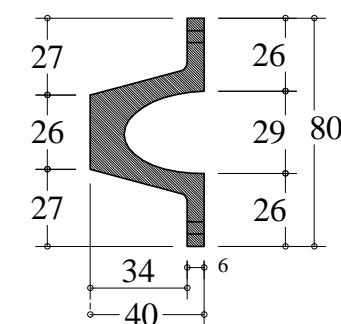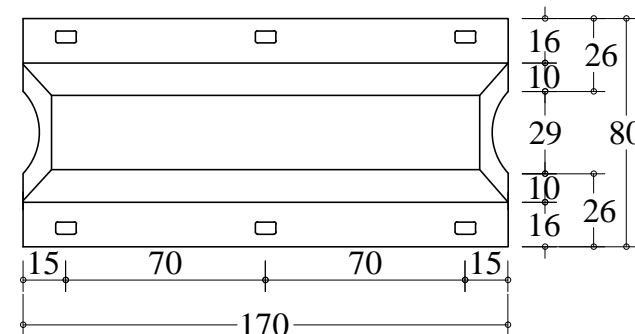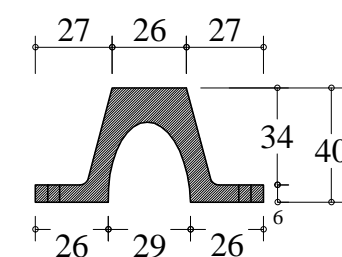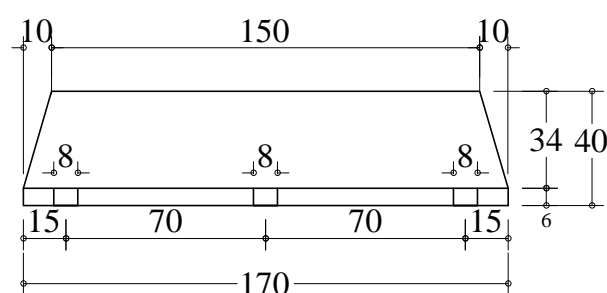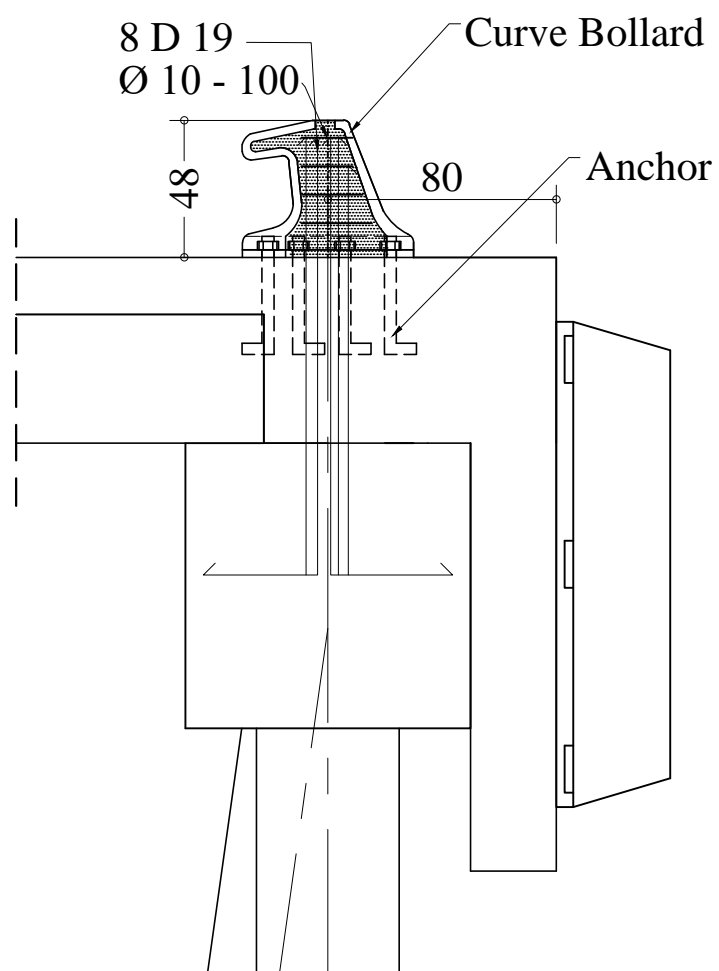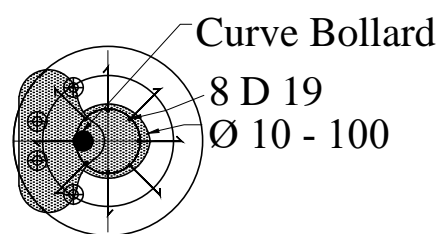


DETAIL FENDER TIPE V400H 1500L

SKALA 1 : 10

DETAIL BOULDER

SKALA 1 : 50

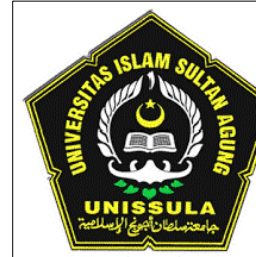

UNIVERSITAS ISLAM SULTAN AGUNG
SEMARANG

REDESIGN DERMAGA KARTINI
JEPARA

DOSEN PEMBIMBING

Prof. Dr. Ir. Antonius, MT
Ir. M. Faiqun Ni'am, MT., P.hD

DIBUAT OLEH :

Moh. Luthfi Nurul Afif
(30201504172)
Muhammad Luthfi
(30201504196)


KETERANGAN

LEMBAR KE


JUMLAH
LEMBAR

16


17

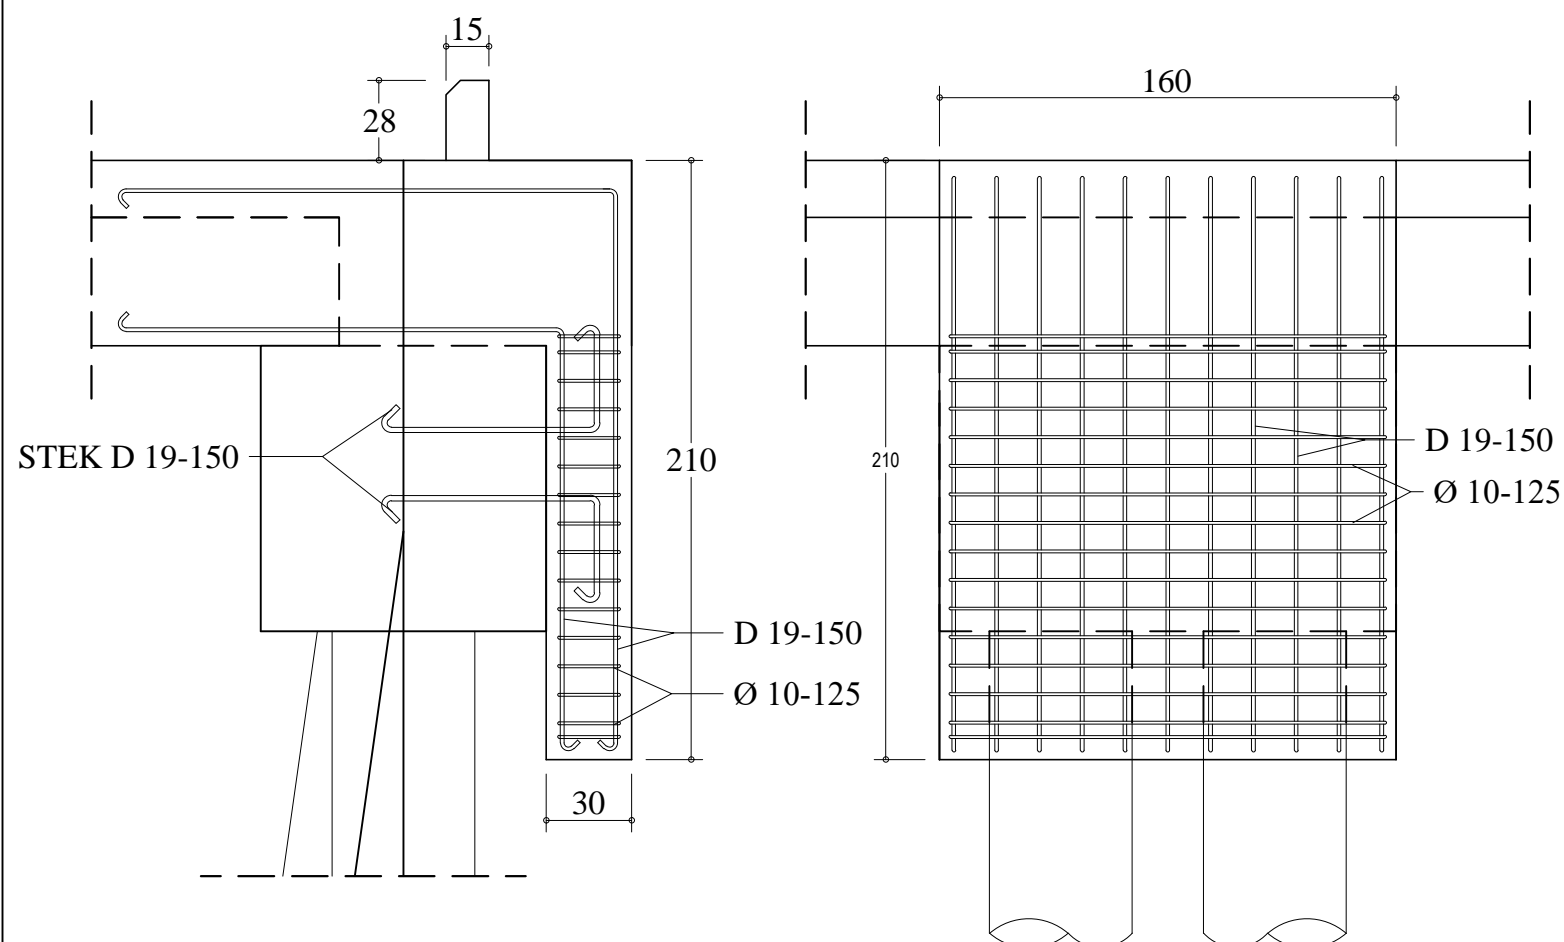


**DETAIL PEMBESIAN
BALOK FENDER**
SKALA 1 : 25

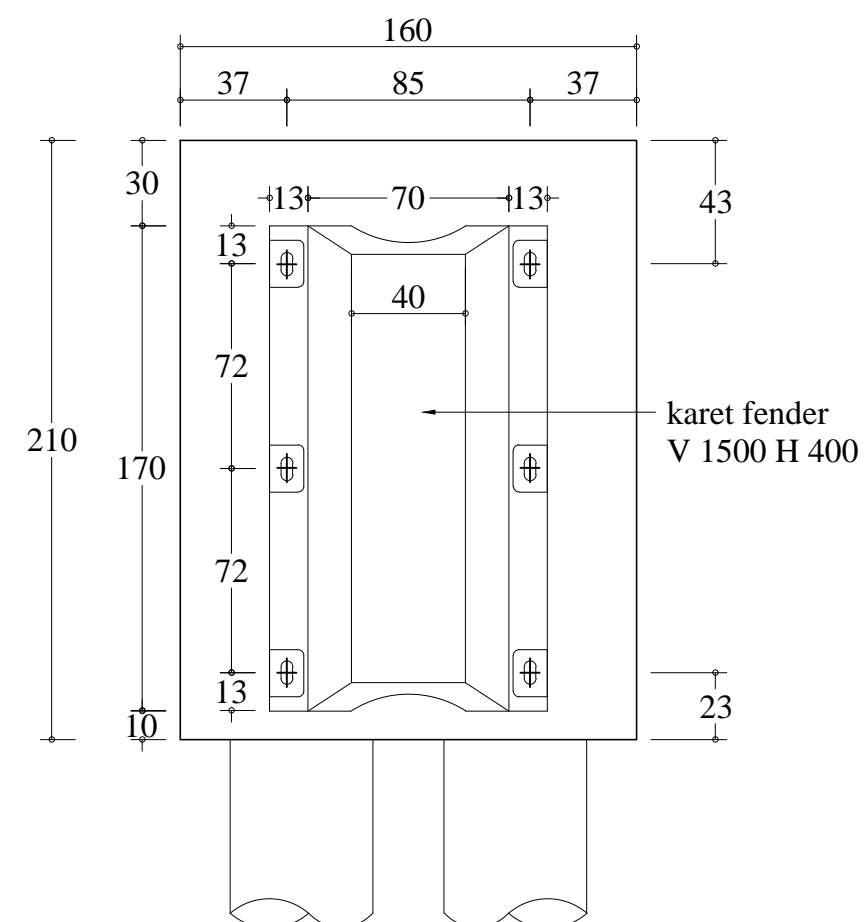

DETAIL PEMASANGAN FENDER
SKALA 1 : 25

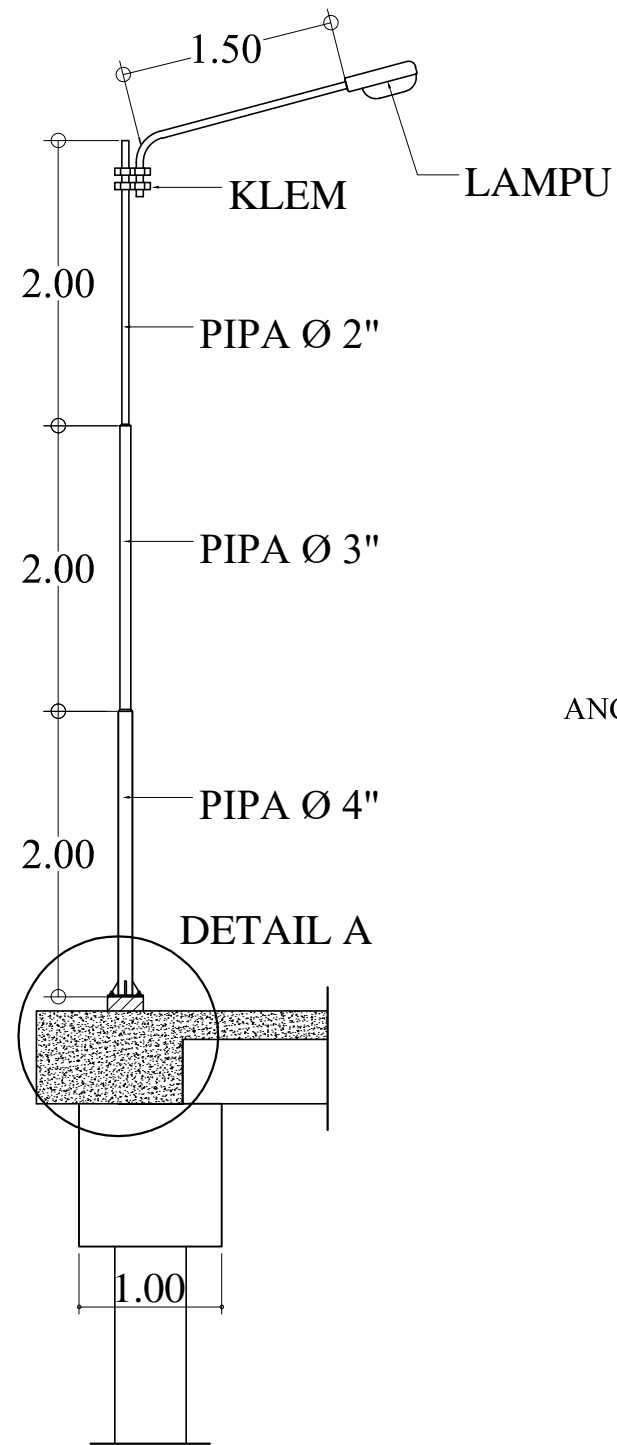

TAMPAK
SKALA 1 : 50

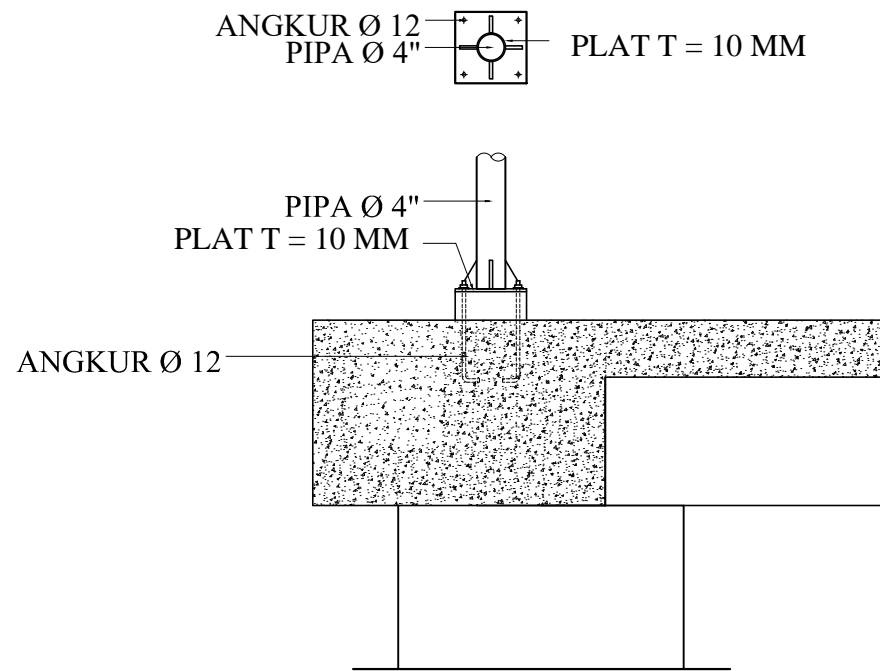

DETAIL A
SKALA 1 : 20



UNIVERSITAS ISLAM SULTAN AGUNG
SEMARANG

REDESIGN DERMAGA KARTINI
JEPARA

DOSEN PEMBIMBING

Prof. Dr. Ir. Antonius, MT
Ir. M. Faiqun Ni'am, MT., P.hD

DIBUAT OLEH :

Moh. Luthfi Nurul Afif
(30201504172)
Muhammad Luthfi
(30201504196)

KETERANGAN

LEMBAR KE	JUMLAH LEMBAR
-----------	---------------

17

17